




PRZEKRÓJ KONSTRUKCYJNO-NORMALNY PROJEKTOWANYCH NAWIERZCHNI A-A'

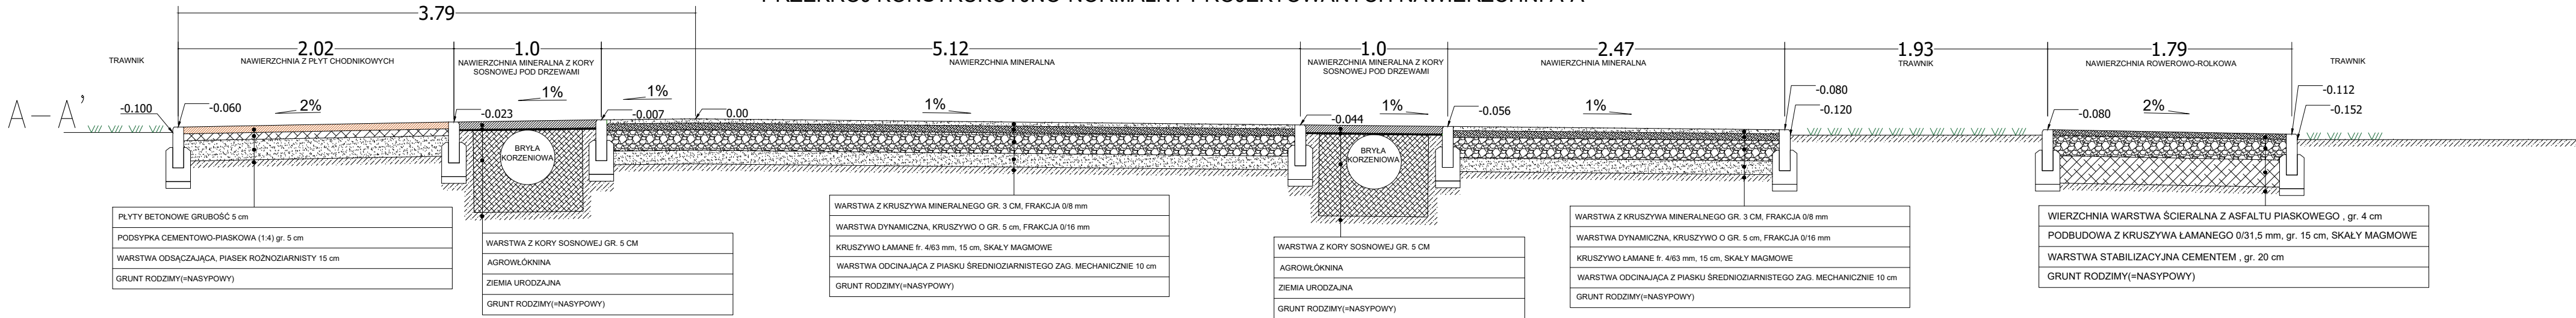

PRZEKRÓJ KONSTRUKCYJNO-NORMALNY PROJEKTOWANYCH NAWIERZCHNI B-B'

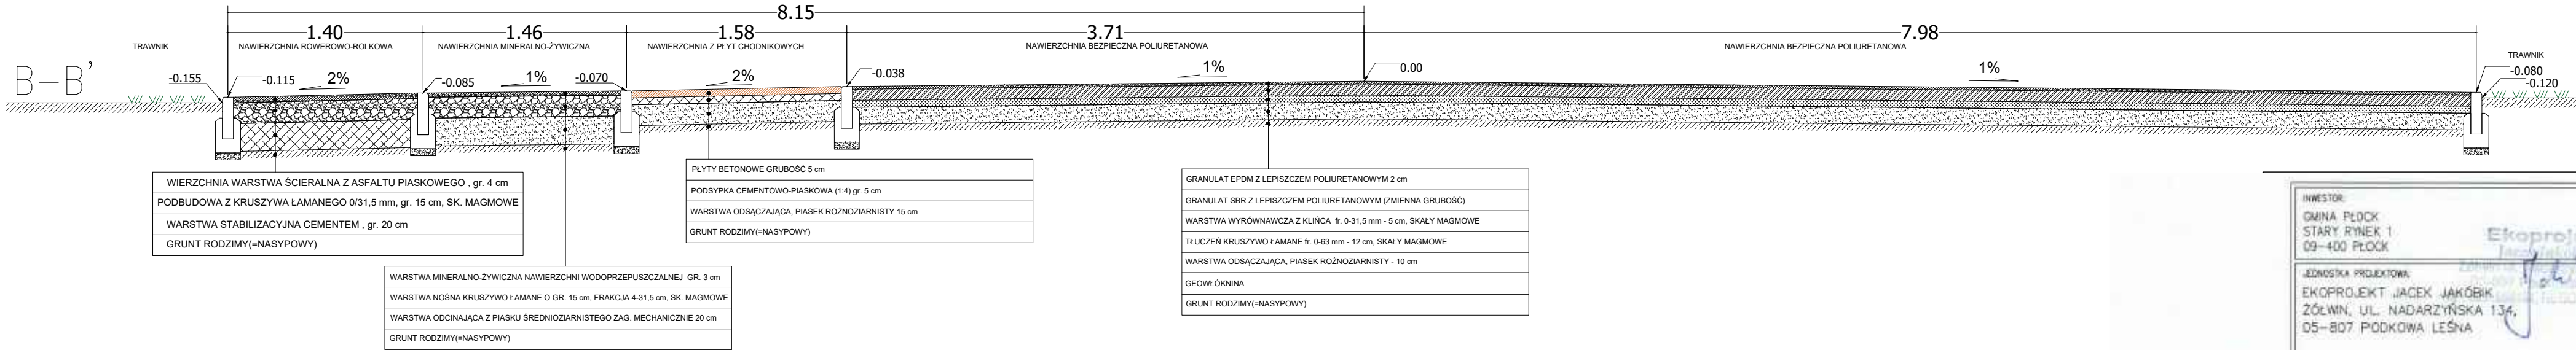

SZCZEGÓŁY KONSTRUKCYJNE

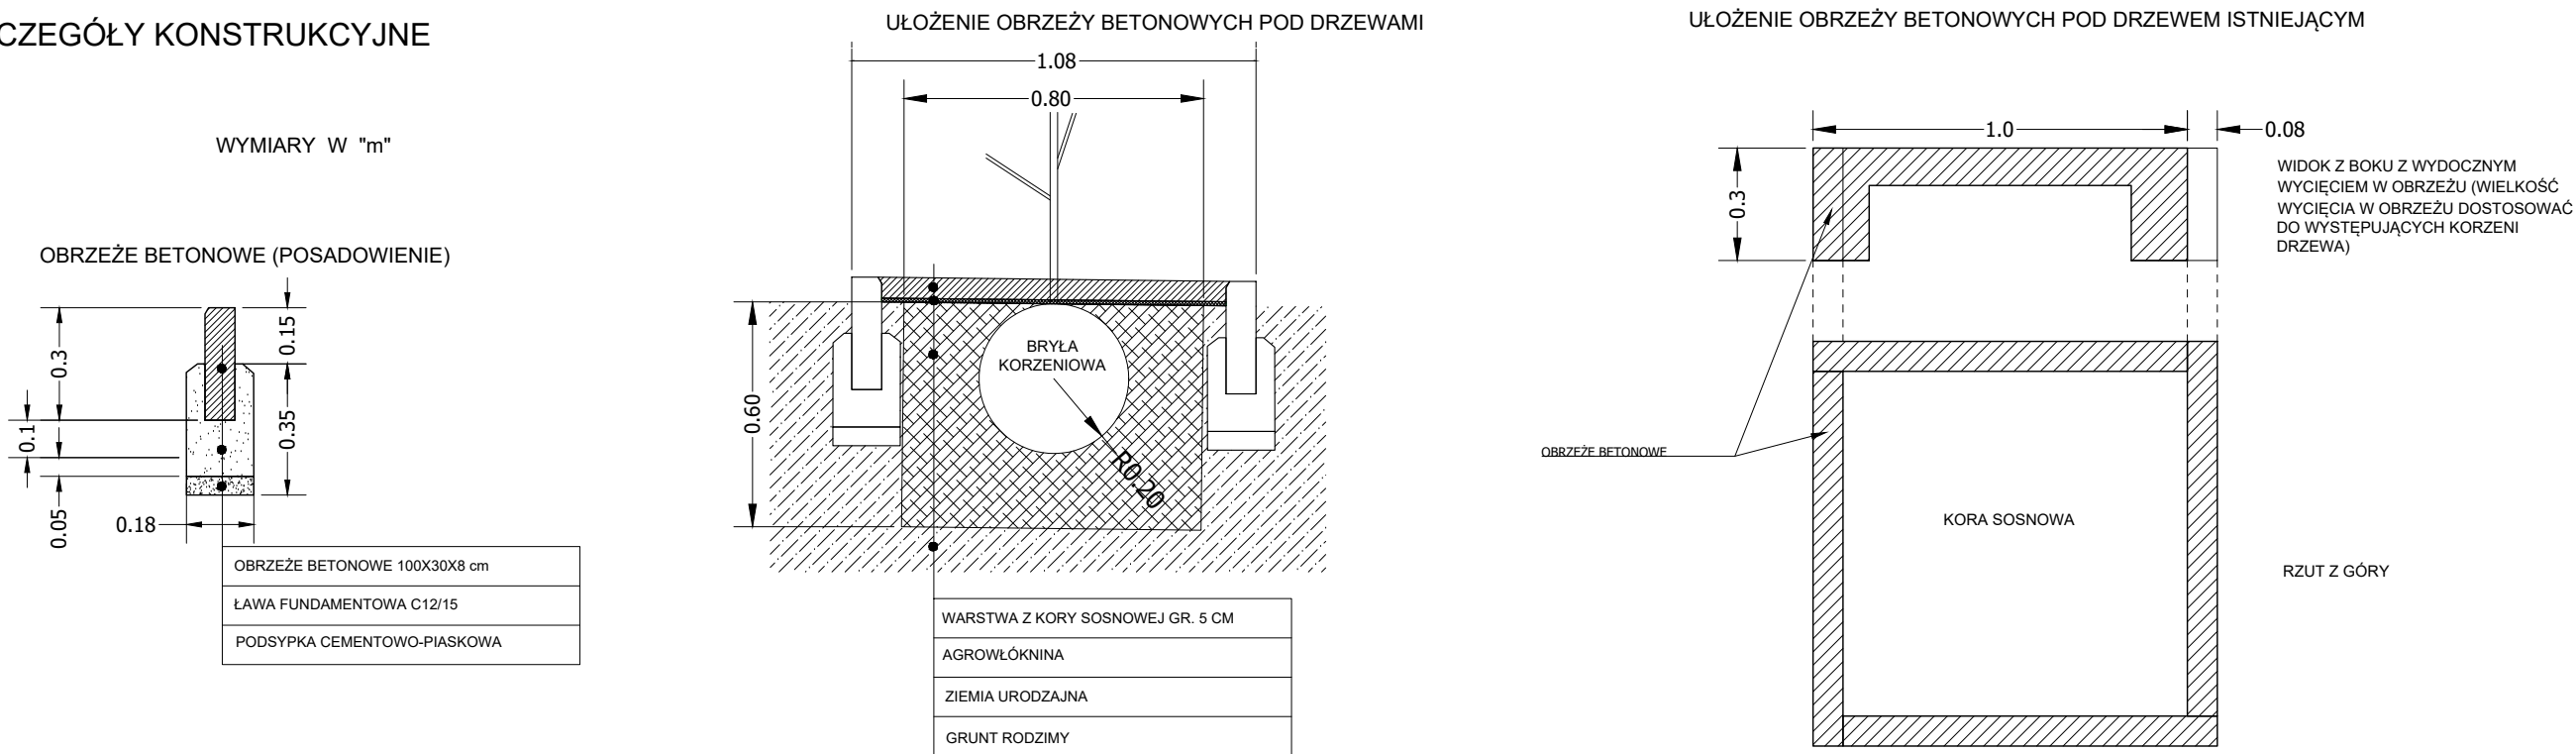

INWESTOR:
GMINA PŁOCK
STARY RYNEK 1
09-400 PŁOCK

JEDNOSTKA PROJEKTOWA:
EKOPROJEKT JACEK JAKÓBIK
ZÓŁWŃ, UL. NADARZYŃSKA 134,
05-807 PODKOVA LEŚNA

PROJEKTANT:
MGR INŻ. ARCH. MARCIN BUJŃOWSKI
LPA: BUD. NR EWD. 82/299/94
MAZ. OKR. 058 ARCH. RP NR MA-0118

SPRZĄDZAJĄCY:
MGR INŻ. ARCH. ZUZANNA MARIA BUJŃOWSKA
PODLASKA, OKR. 0288 ARCH. RP NR PD-0029

OBJEKT:
TEREN NA DZIAŁKACH O NR EWD. 636/32 I 636/33,
do projektowania bez ograniczeń
współsiłność architektoniczna
Nr ewid. Bt/26/01

FAZA:
PROJEKT WYKONAWCZY

NAZWA PROJEKTU:
RODZINNY, WIELOFUNKCYJNY SKWER ZABAW I
REKREACJI – BUDŻET OBYWATELSKI

Tytuł rysunku:
PRZEKROJE KONSTRUKCYJNE NAWIERZCHNI, DETALE –
USZCZEGÓLOWIENIE

DATA:
17.02.2020

SKALA:

NR RYSUNKU/REWIZJA:
3

NR ST:
