


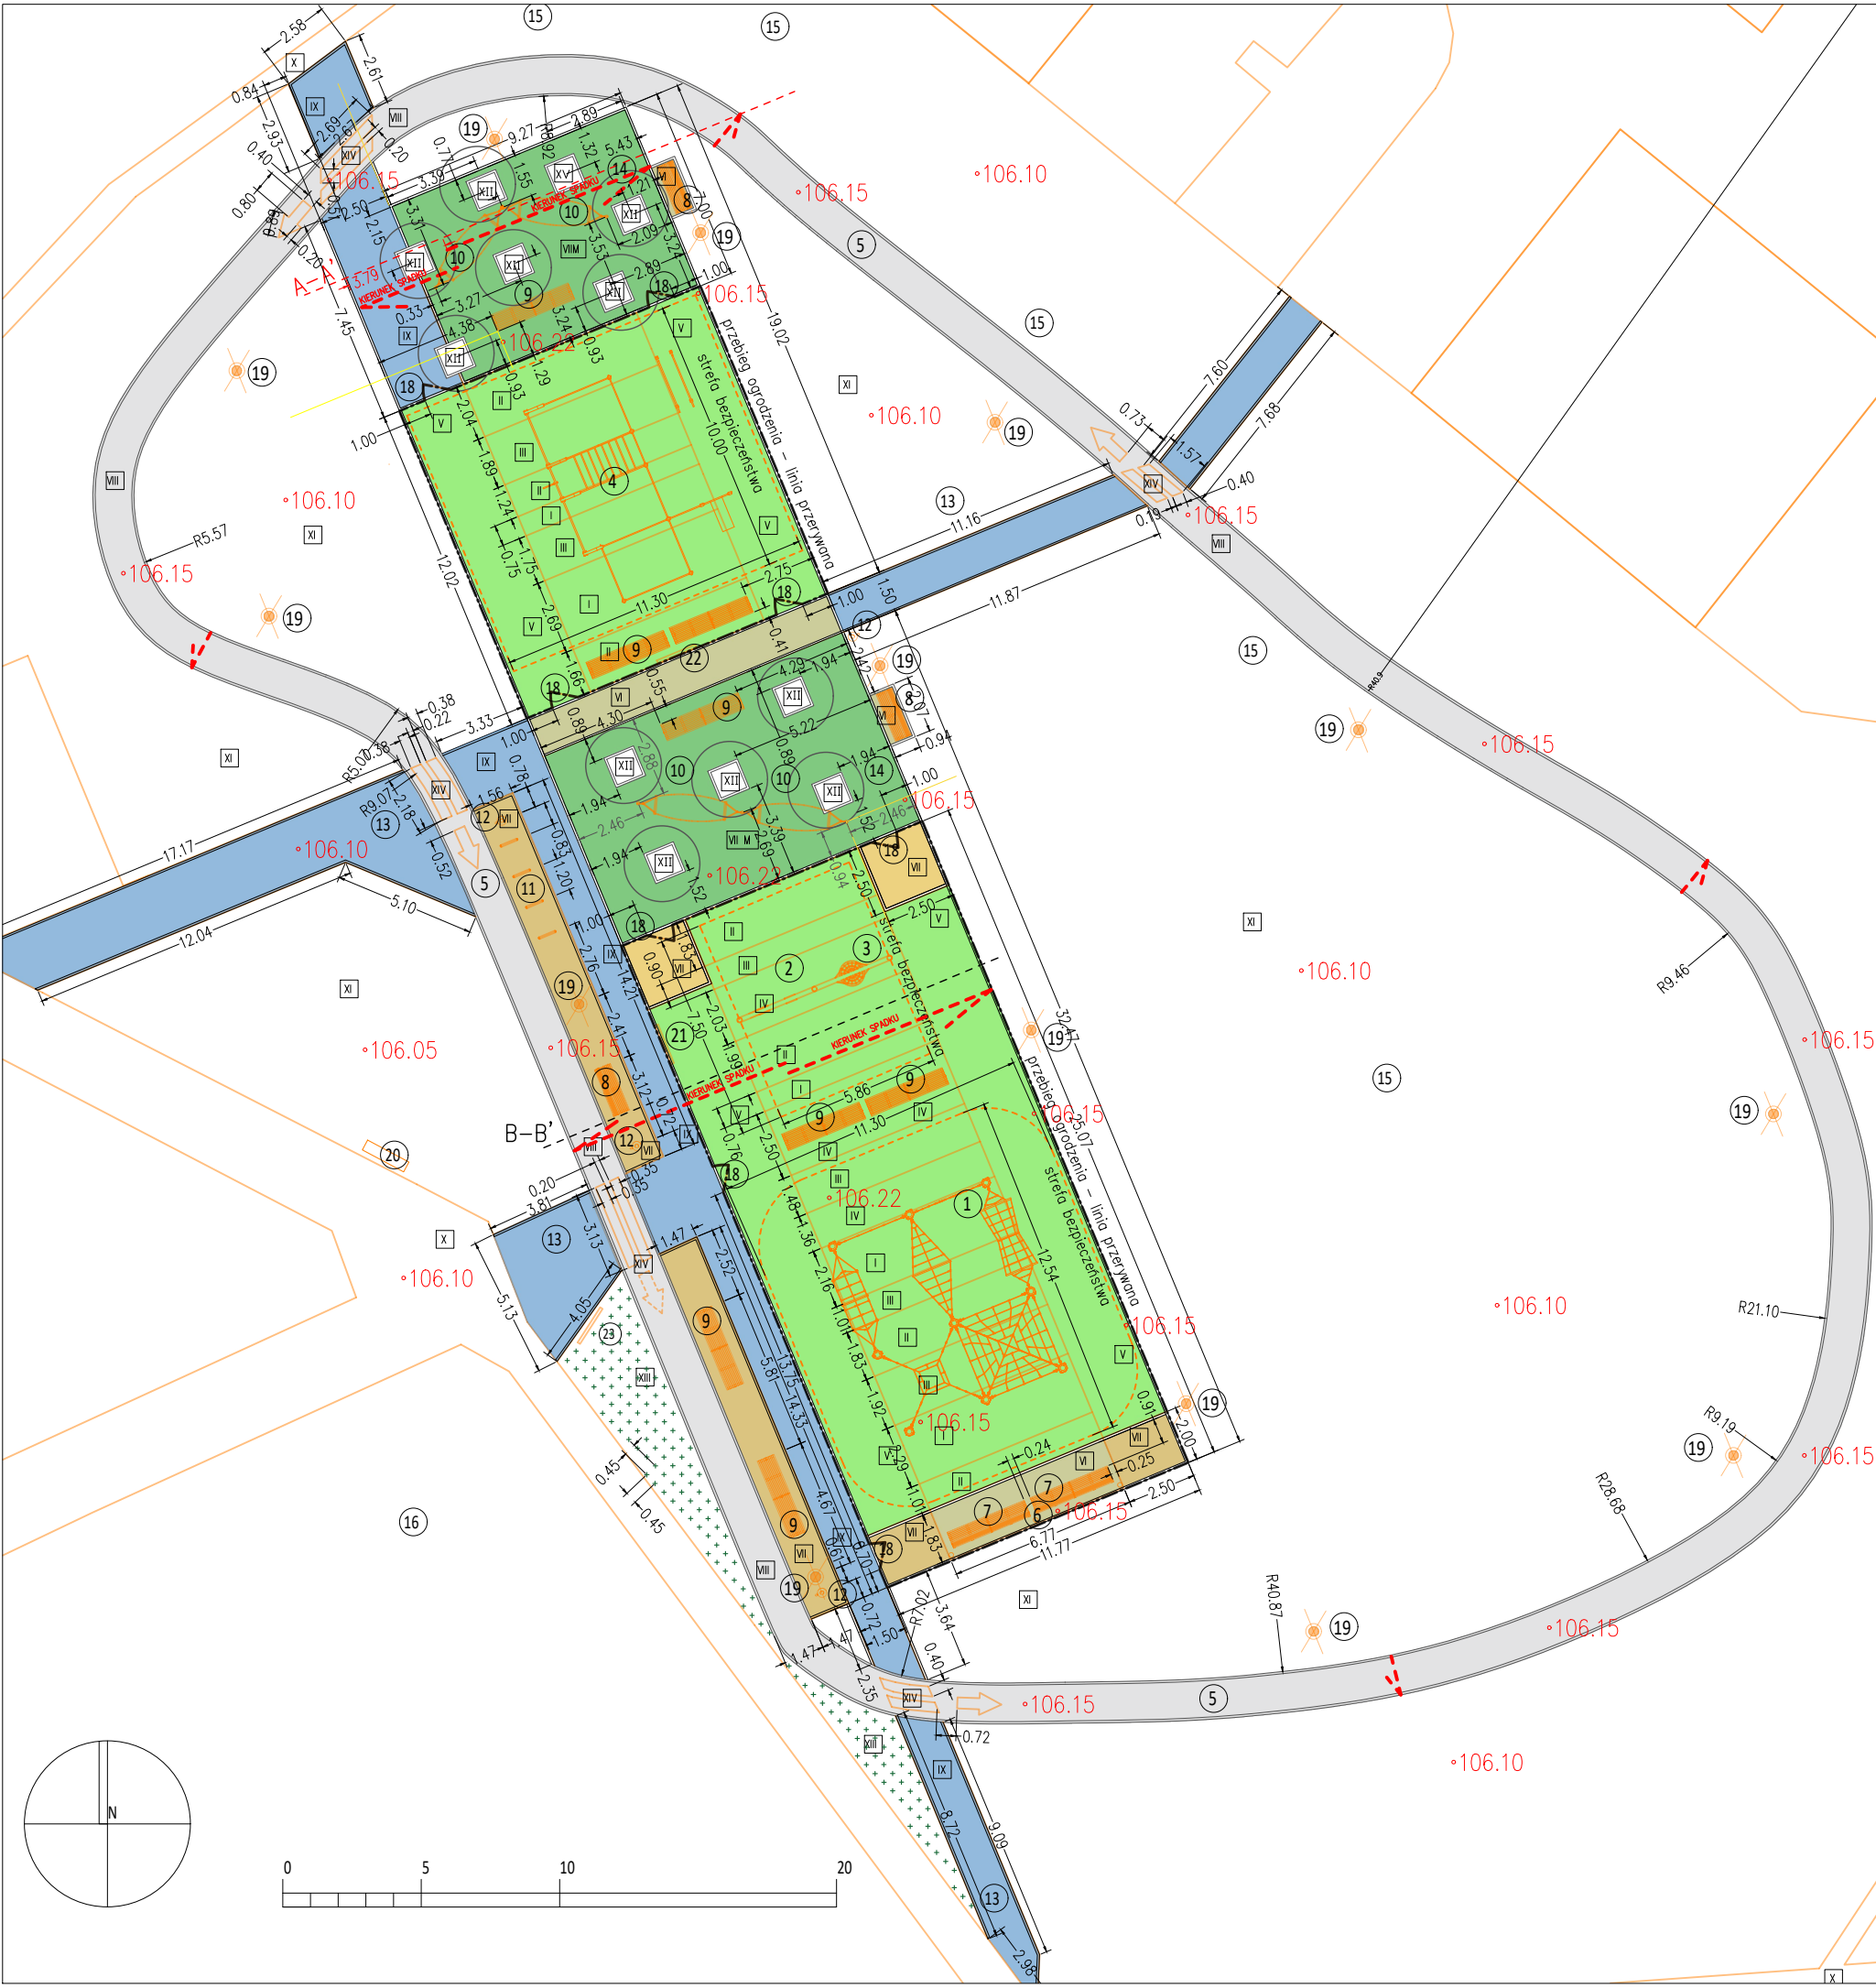

legenda:

zagospodarowanie i mała architektura:

- zestaw sprawnościowy - linarium
- huśtawka podwójna
- huśtawka typu "bocianie gniazdo"
- flow park
- mini ścieżka rowerowo-rolkowa, dł. 192,71 m, szer. 1,50 m
- pergola
- ławka z opraciem, szer. 302 cm, 2 szt.
- ławka z opraciem, szer. 182 cm, 3 szt.
- ławka bez oparcia, szer. 302 cm 8 szt.
- hamak, 4 szt.
- stojak na rowery, 4 szt.
- śmietnik, 4 szt.
- chodniki łączące teren placu z otaczającymi ciągami pieszymi

zieleni:

- projektowana zieleni wysoka - Klon zwyczajny 'Scanlon', 11 szt.
- istniejąca zieleni wysoka

inne oznaczenia:

- istniejący plac zabaw
- istniejąca siłownia zewnętrzna
- furtka projektowana
- projektowane latarnie parkowe
- projektowana rozdzielnia skweru
- tablica z regulaminem korzystania z placu zabaw
- tablica z regulaminem korzystania z flow parku
- tablica z regulaminem korzystania z ścieżki rowerowo-rolkowej

nawierzchnie:

- 400,5 m² projektowana nawierzchnia bezpieczna pod urządzeniami zabawowymi i flow parkiem:
- | | |
|-----|----------------------------|
| I | kolor zbliżony do RAL 1015 |
| II | kolor zbliżony do RAL 1017 |
| III | kolor zbliżony do RAL 1018 |
| IV | kolor zbliżony do RAL 2008 |
| V | kolor zbliżony do RAL 9006 |
- 96,5 m² projektowana nawierzchnia mineralno-żywicna:
- | | |
|-----|----------------------------|
| VI | kolor zbliżony do RAL 1015 |
| VII | kolor zbliżony do RAL 1017 |
- 152,0 m² projektowana nawierzchnia mineralna pod drzewami:
- | | |
|-------|----------------------------|
| VII M | kolor zbliżony do RAL 1017 |
|-------|----------------------------|
- 275,0 m² proj. nawierzchnia asfaltowa ścieżki rowerowo-rolkowej:
- | | |
|------|------------------------|
| VIII | nawierzchnia asfaltowa |
|------|------------------------|
- 195,0 m² projektowana nawierzchnia ciągów pieszych:
- | | |
|----|--|
| IX | chodnik z płyt betonowych 30x30 cm, kolor jasnoszary |
|----|--|
- pozostałe nawierzchnie:
- | | |
|------|--|
| X | istniejące ciągi pieszce |
| XI | trawnik |
| XII | miejsca przeznaczone na ściółkowanie korą sosnową (grubość 5 cm) pod drzewami projektowanymi |
| XIII | ograniczone krawężnikiem betonowym powierzchnia nasadzeń niskich krzewów - Tawuła japońska 'Goldmund' - razem 33 m ² (165 szt.) |
| XIV | oznakowania poziome ścieżki rowerowo-rolkowej (skrzałki, pasy dla pieszych) |
| XV | miejsce przeznaczone na ściółkowanie korą sosnową (grubość 5 cm) pod drzewem istniejącym |
- ograniczone obrzeżem betonowym
- 106.15 współrzędne wysokościowe

- projektowane drzewa

- | | |
|--|---|
| | nawierzchnia poliuretanowa |
| | nawierzchnia mineralno-żywicna RAL 1015 |
| | nawierzchnia mineralno-żywicna RAL 1017 |
| | nawierzchnia z płyt betonowych |
| | nawierzchnia mineralna |
| | nawierzchnia asfaltowa |

INWESTOR: GMINA PŁOCK STARY RYNEK 1 09-400 PŁOCK			
JEDNOSTKA PROJEKTOWA: EKOPROJEKT JACEK JAKÓBIK ŻÓŁWIN, UL. NADARZYŃSKA 134, 05-807 PODKOWA LEŚNA			
PROJEKTANT: MGR INŻ. ARCH. MARCIN BUJNOWSKI UPR. BUD. NR EWD. BL/299/94 MAZ. OKR. IZBA ARCH. RP NR MA-0118			PODPIS:
SPRAWDZAJĄCY: MGR INŻ. ARCH. ZUZANNA MARIA BUJNOWSKA PODLASKA. OKR. IZBA ARCH. RP NR PD-0029			PODPIS:
OBIEKT: TEREN NA DZIAŁKACH O NR EWD. 636/32 I 636/33, OBR. NR 7 PRZY UL. CHOPINA 59, OTOLIŃSKA 15 I OTOLIŃSKA 19 W PŁOCKU			
FAZA: PROJEKT WYKONAWCZY			
NAZWA PROJEKTU: RODZINNY, WIELOFUNKCYJNY SKWER ZABAW I REKREACJI – BUDŻET OBYWATELSKI			
TYTUŁ RYSUNKU: PROJEKT ZAGOSPODAROWANIA DZIAŁKI USZCZEGÓLOWNIENIE – UZUPEŁNIENIE			
DATA: 17.02.2020	SKALA: 1: 250	NR RYSUNKU/REWIZJA: 4	NR STR.: