


mgr inż. Paweł Maciejewski

uprawnienia budowlane do projektowania bez
ograniczeń w specjalności konstrukcyjno-
budowlanej, nr ewid.: Wa-75/2000

Rys Nr 2	Lokalizacja miejsc montażu odstraszaczy ptaków		Skala 1:200
Tytuł projektu	Projekt remontu elewacji frontowej oraz izolacji ścian fundamentowych od strony południowo- wschodniej budynku A Urzędu Miasta Płocka		
inwestor	Gmina Płock Płock ul. Stary Rynek 1		
adres robót	ul. Stary Rynek 1 09-400 Płock Dz. nr 457/1.682/5.682/6 obrob. 8 jedn. ew. 146201.1 M. Płock		
Obiekt budowlany	Budynek administracji publicznej		
branża	budowlana		
Jednostka projektowa	Rzeczoznawca Budowlany mgr inż. Wojciech Błaszczak 09-410 Płock ul. Batalionu Parasol 76		
projektował	mgr inż. Wojciech Błaszczak	MAZ/0465/PBKp/18 upr. konstr. bud. Bez ogr. Nr rejestru Rzeczoznawcy Bud. 355/98/R	
data	15 listopada 2019		

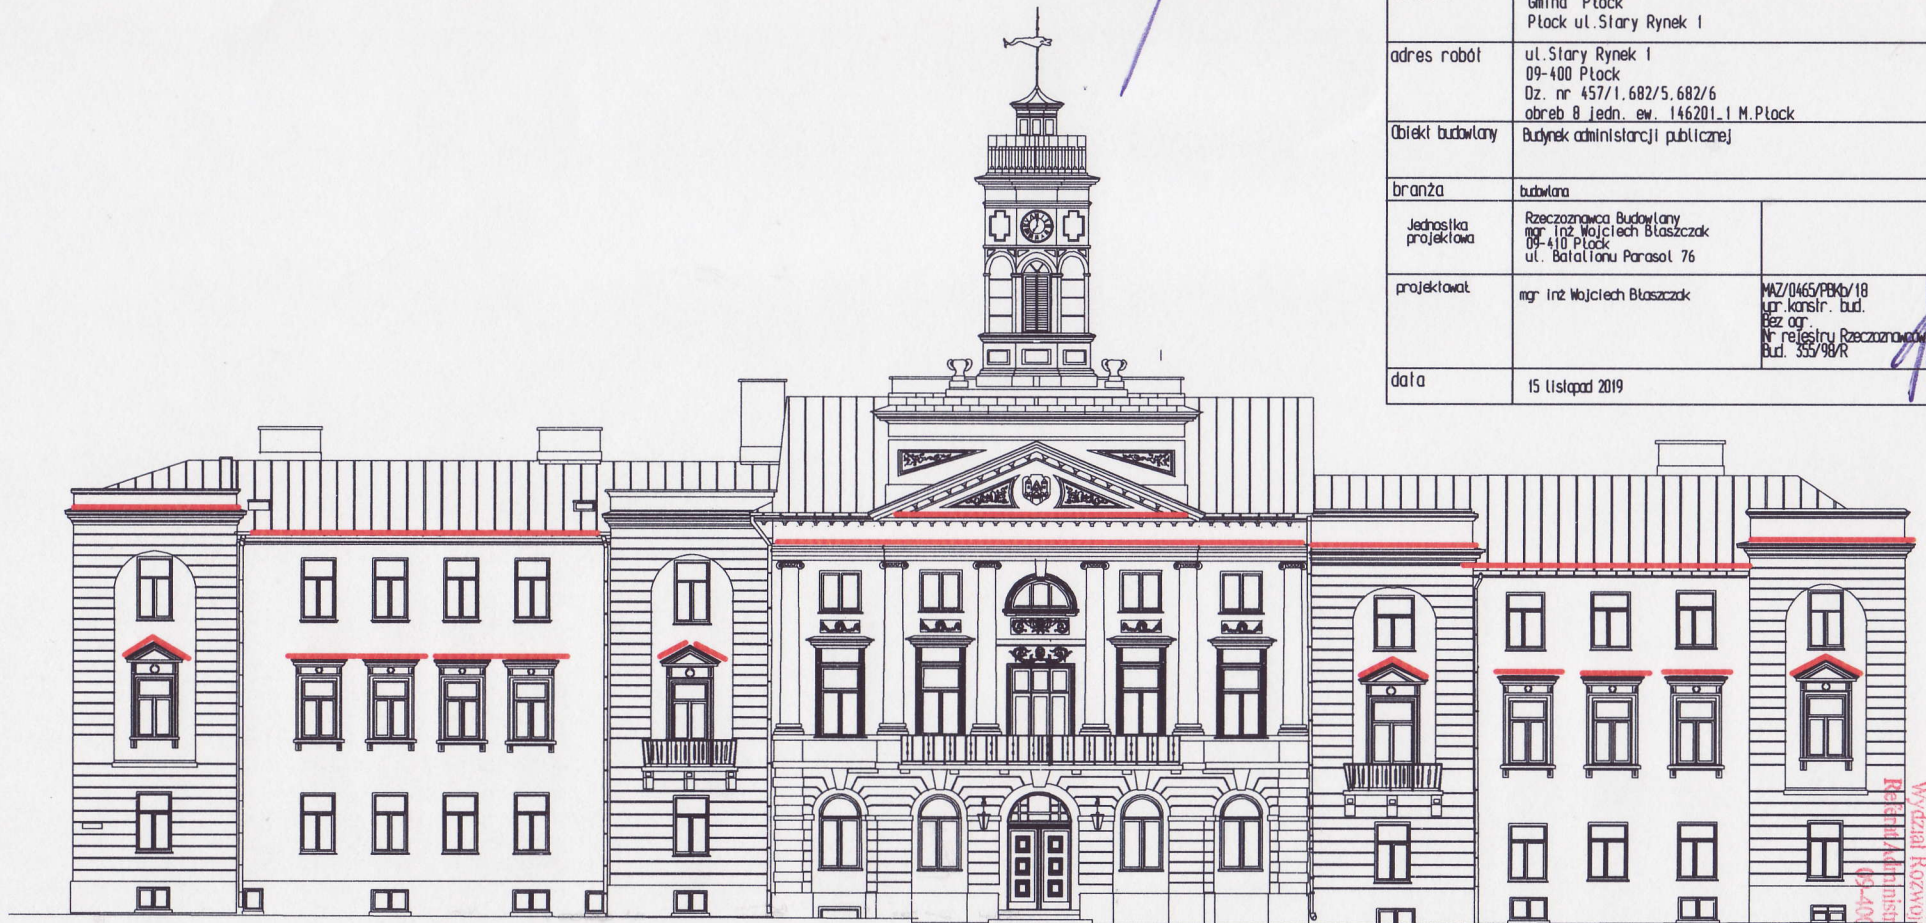

— lokalizacja miejsc montażu
odstraszaczy ptaków.

URZĄD MIASTA PŁOCKA

Biurowie Miejskiego Konserwatora Zabytków
09-400 Płock, Stary Rynek 1

-1-

59

URZĄD MIASTA PŁOCKA
Wydział Rozwoju i Polityki Gospodarczej M.
Referat Administracji, Architektura i Budownictwo
09-400 Płock, Stary Rynek 1