


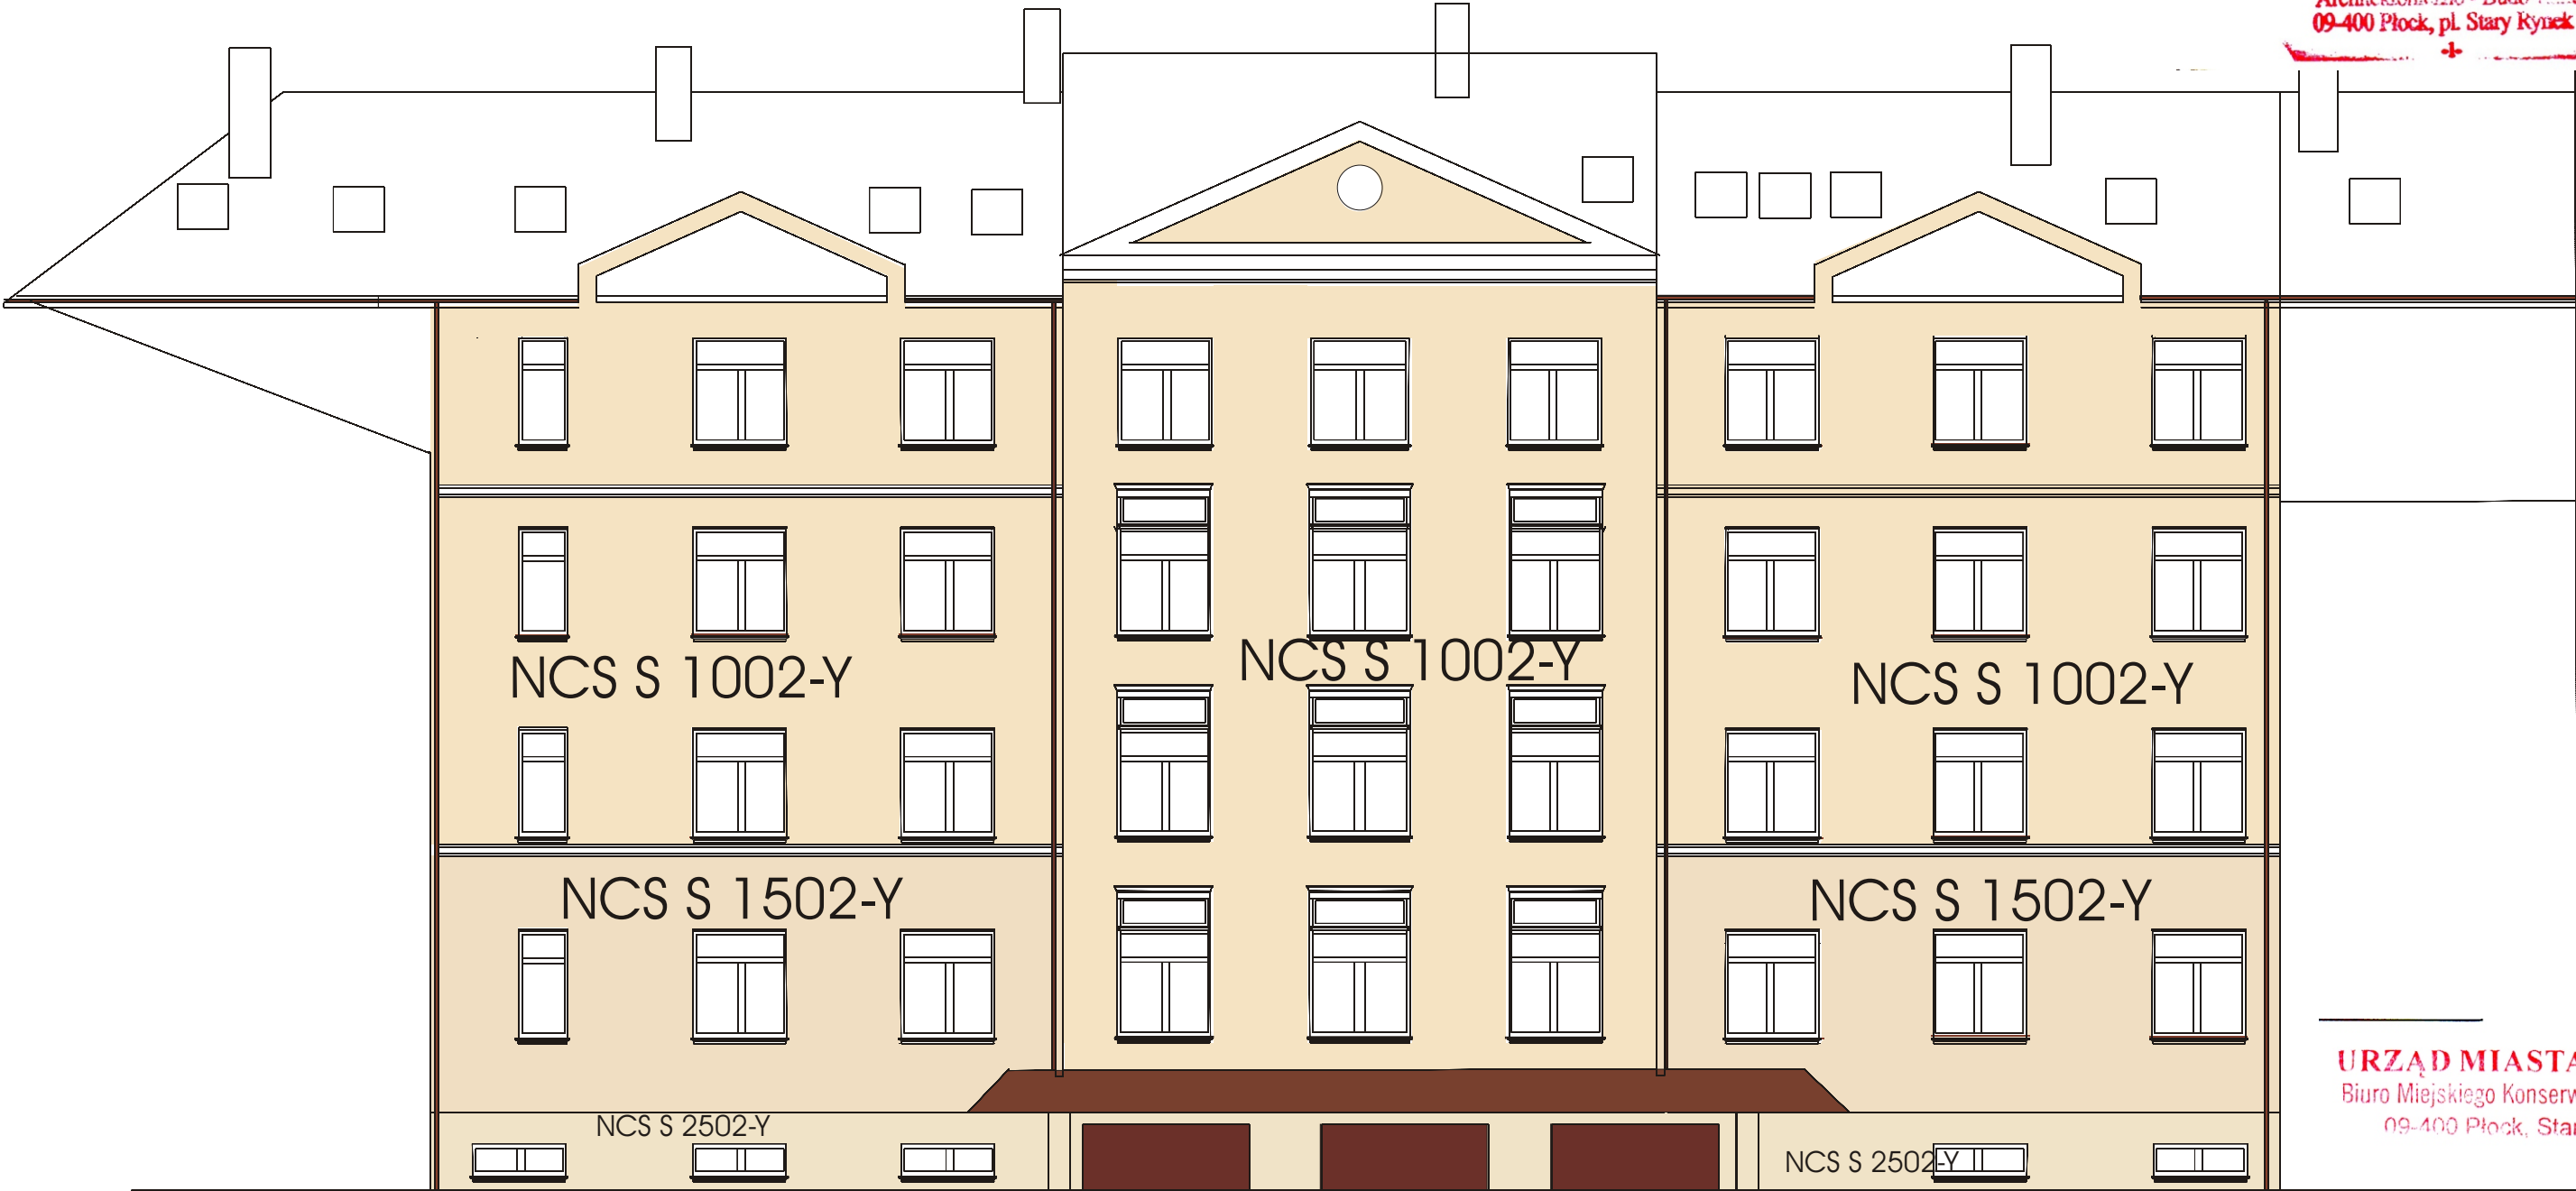

OBRÓBKI BLACHARSKIE-KOLOR BRĄZOWY
DETALE-KOLOR BIAŁY

Rys Nr 10	KOLORYSTYKA ELEWACJI OD DZIEDZIŃCA BUD. C	
Tytuł projektu	Projekt remontu i ocieplenia elewacji oraz remontu izolacji pionowej i poziomej i remontu instalacji odgromowej w budynku Urzędu Miasta Płocka	
inwestor	Gmina Płock Płock ul.Stary Rynek 1	
adres robót	ul.Stary Rynek 1 09-400 Płock Dz. nr 457/1,457/24 56,454/1 Obreń8 jedn. Ew. 146201 1 M..Płock	
Obiekt budowlany	Budynek Urzędu Miasta Płocka	
Branża	Budowlana	
Jednostka projektowa	Rzeczoznawca Budowlany mgr inż Wojciech Błaszczak 09-410 Płock ul. Batalionu Parasol 76	
Projektował	mgr inż Wojciech Błaszczak	upr. Konstr-bud MAZ/0465/PBKb/18 Nr rejestru RB 355/98/R
data	15 listopad 2019	