



ELEWACJA POŁUDNIOWO ZACHODNIA

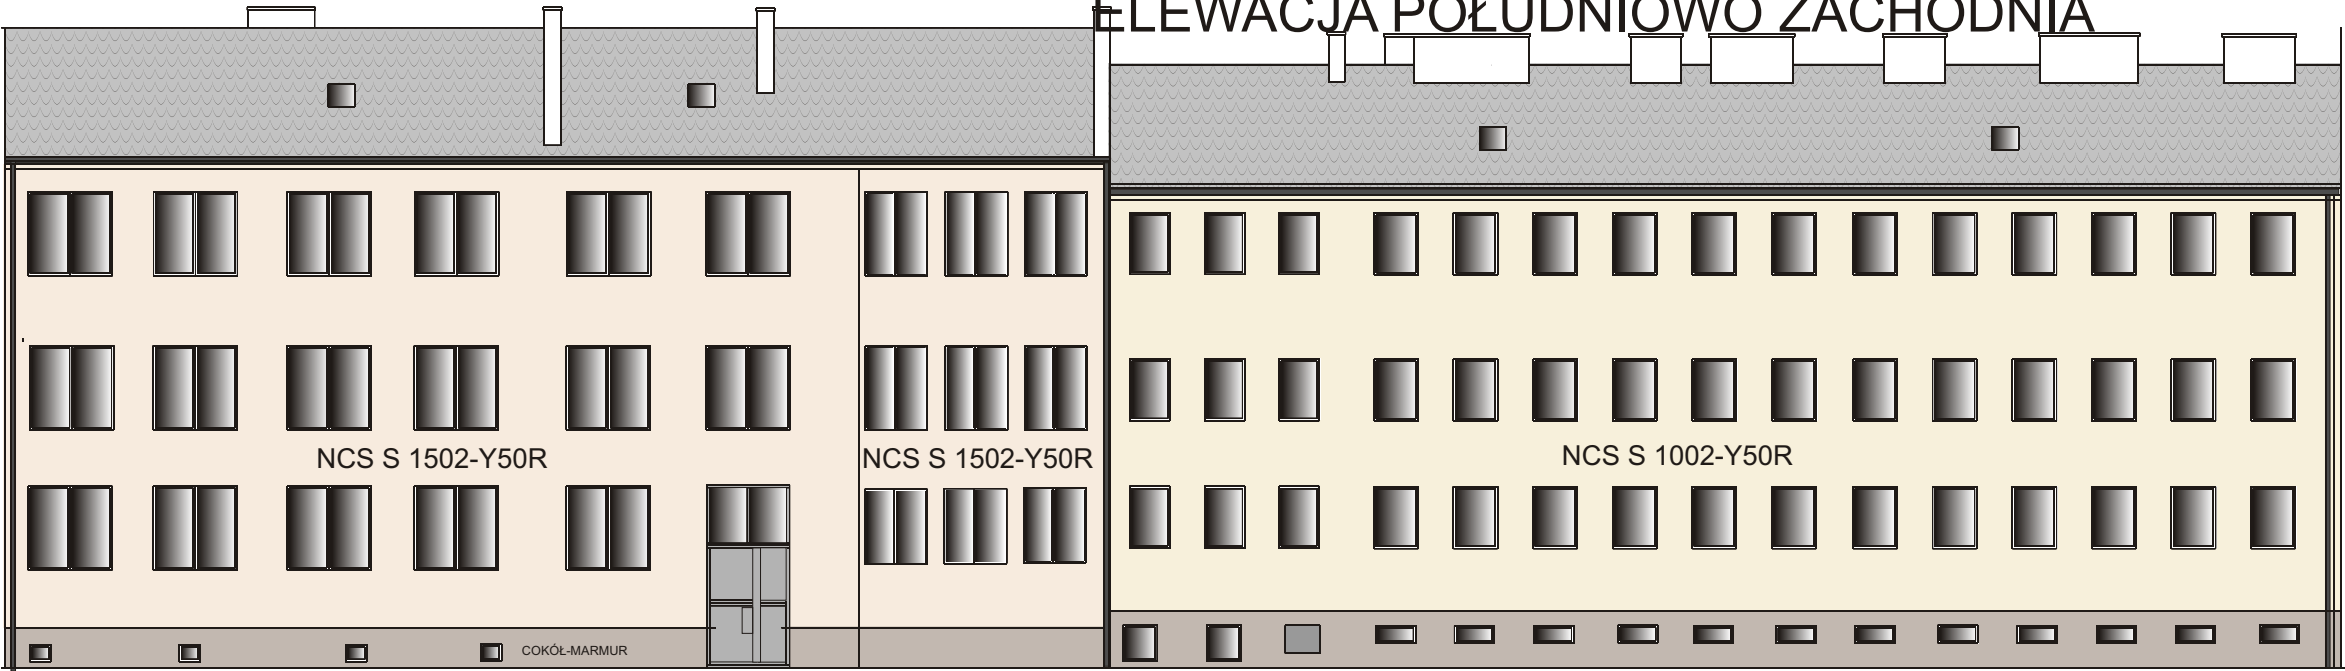

URZĄD MIASTA PŁOCKA
Wydział Rozwoju i Polityki Gospodarczej Miasta
Referat Administracji
Architektura zmn - Budowlana
09-400 Płock, pl. Stary Rynek 1

ELEWACJA PÓŁNOCNO -WSCHODNIA

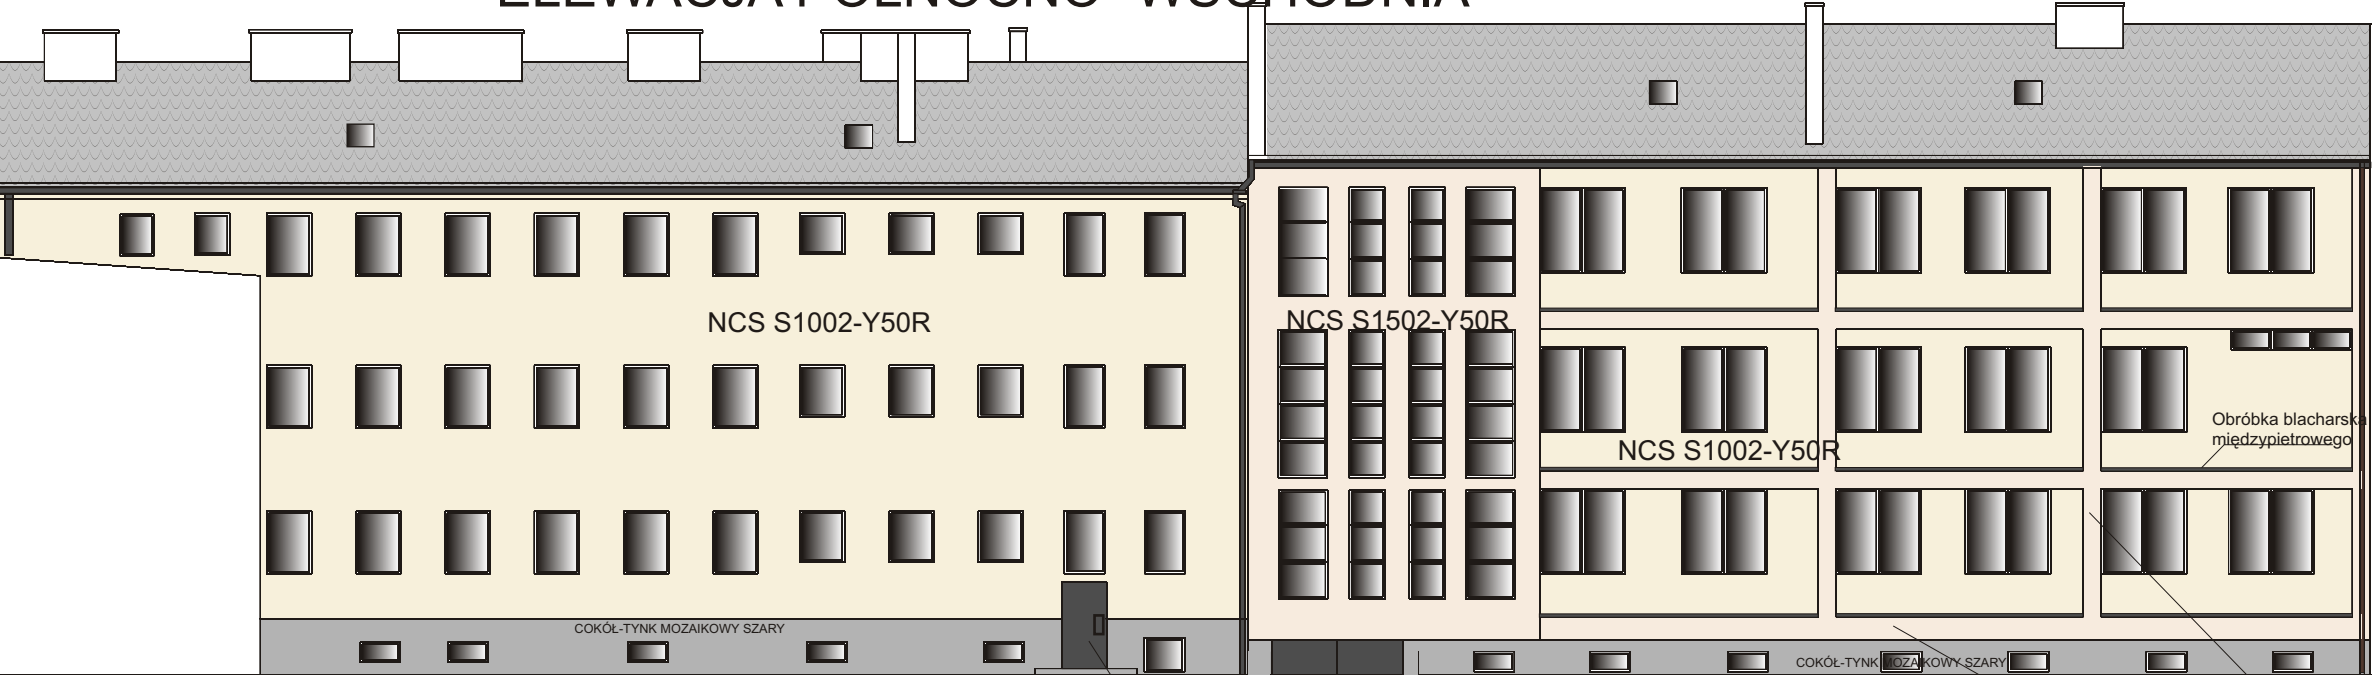

URZĄD MIASTA PŁOCKA
Biuro Miejskiego Konserwatora Zabytków
09-400 Płock, Stary Rynek 1

Drzwi w kol. NCS S 5000-N

Kolorystyka elewacji
budynku E

- ZAKRES WYMIANY OBRÓBEK BLACHARSKICH
- podokienniki
 - rynny
 - rury spustowe
 - obróbki kominów
 - obrobka gzymsów międzypiętrowych elewacji od strony dziedzińca

OBRÓBKİ BLACHARSKIE-KOLOR SZARY
KOMINY-KOLOR BIAŁY

Kolorystyka stolarki okiennej-biała
podział okien -identyczny jak istniejące

NCS S1502-Y50R

Rys Nr 11	KOLORYSTYKA ELEWACJI BUDYNKU E	
Tytuł projektu	Projekt remontu i ocieplenia elewacji oraz remontu izolacji pionowej i poziomej i remontu instalacji odgromowej w budynku Urzędu Miasta Płocka	
inwestor	Gmina Płock Płock ul.Stary Rynek 1	
adres robót	ul.Stary Rynek 1 09-400 Płock Dz. nr 457/1,457/2,456,454/1 Obręb 8 jedn. Ew. 146201 1 M. Płock	
Obiekt budowlany	Budynek Urzędu Miasta Płocka	
Branża	Budowlana	
Jednostka projektowa	Rzeczoznawca Budowlany mgr inż Wojciech Błaszczak 09-410 Płock ul. Batalionu Parasol 76	
Projektował	mgr inż Wojciech Błaszczak	upr. Kolorystyka MAZ/0465/PBKb/18 Nr rejestru RB3 55/98R
data	15 listopad 2019	