


URZĄD MIASTA PŁOCKA
Wydział Rozwoju i Polityki Gospodarczej Miasta
Referat Administracji
Architekci i inż. - Budowlani
09-400 Płock, pl. Stary Rynek 1

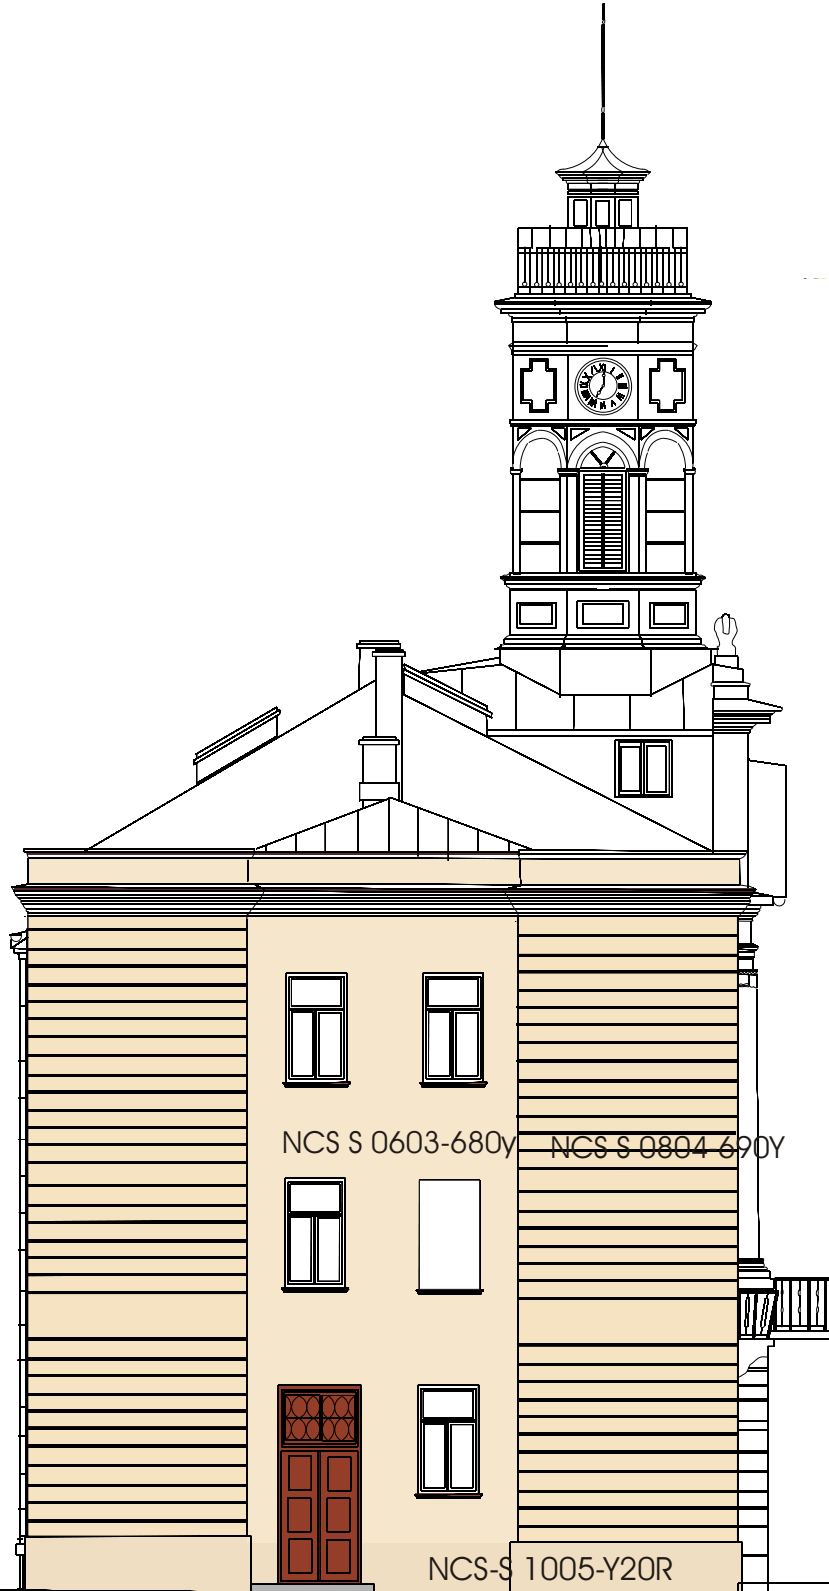

OBRÓBKİ BLACHARSKIE-KOLOR BRĄZOWY

URZĄD MIASTA PŁOCKA
Biuro Miejskiego Konserwatora Zabytków
09-400 Płock, Stary Rynek 1

Rys Nr 12	KOLORYSTYKA ELEWACJI POŁUDNIOWO-ZACHODNIEJ BUD. A	
Tytuł projektu	Projekt remontu i ocieplenia elewacji oraz remontu izolacji pionowej i poziomej i remontu instalacji odgromowej w budynku Urzędu Miasta Płocka	
inwestor	Gmina Płock Płock ul. Stary Rynek 1	
adres robót	ul. Stary Rynek 1 09-400 Płock Dz. nr 457/1, 457/2, 456, 454/1 Obręb 8 jedn. Ew. 146201 1 M. Płock	
Obiekt budowlany	Budynek Urzędu Miasta Płocka	
Branża	Budowlana	
Jednostka projektowa	Rzeczoznawca Budowlany mgr inż. Wojciech Błaszczak 09-410 Płock ul. Batalionu Parasol 76	
Projektował	mgr inż. Wojciech Błaszczak	upr. Kon. s-bud MAZ/0465/PBKb/18 Nr rejestru RB3 55/98/R
data	15 listopad 2019	