

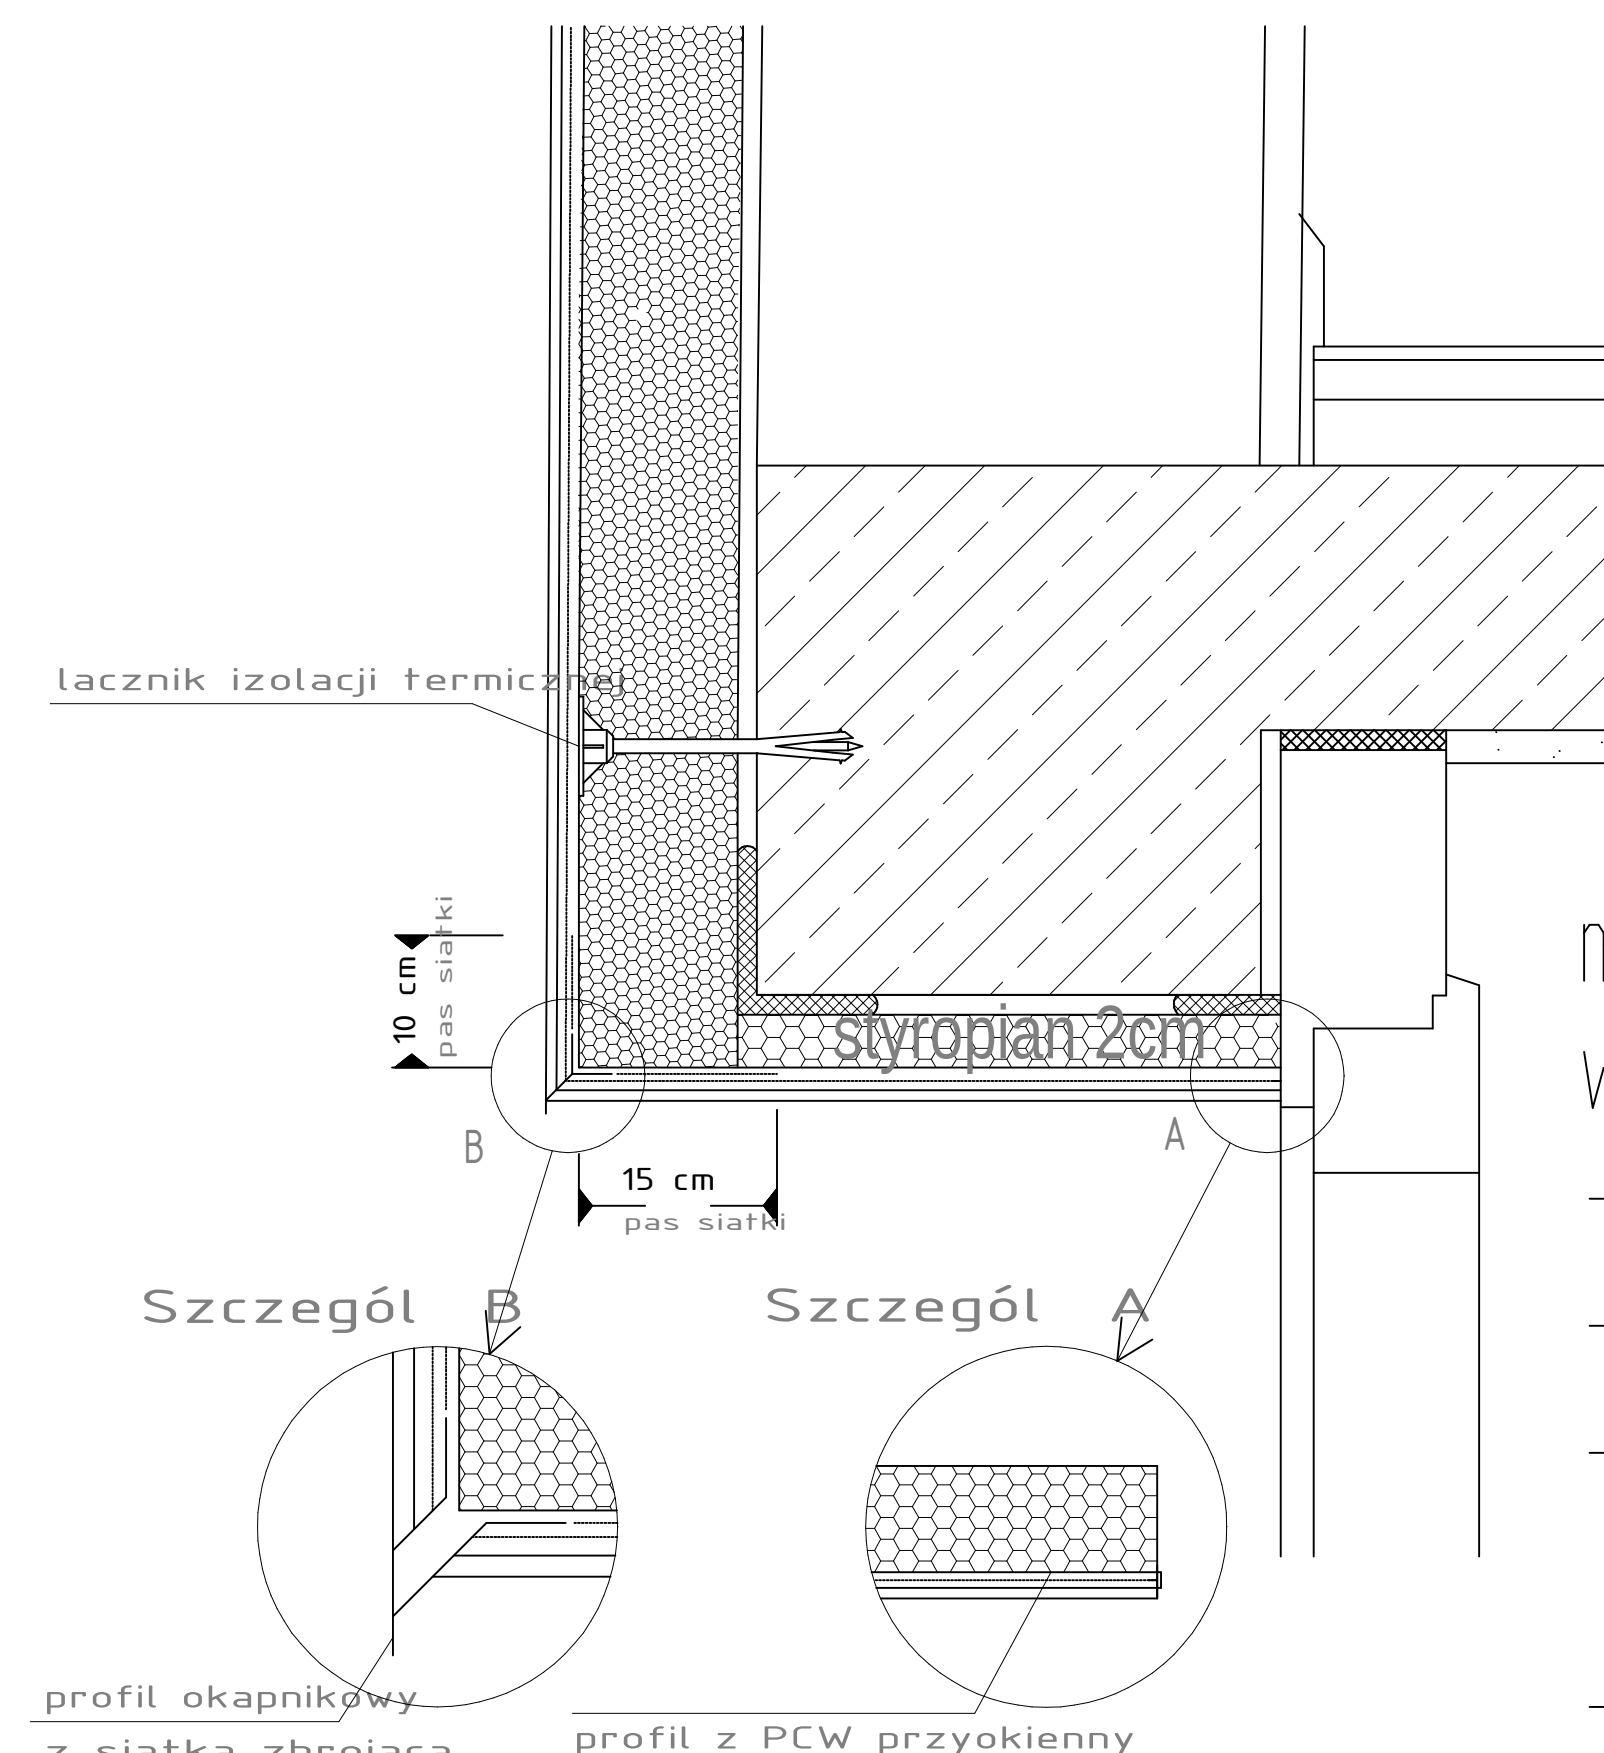


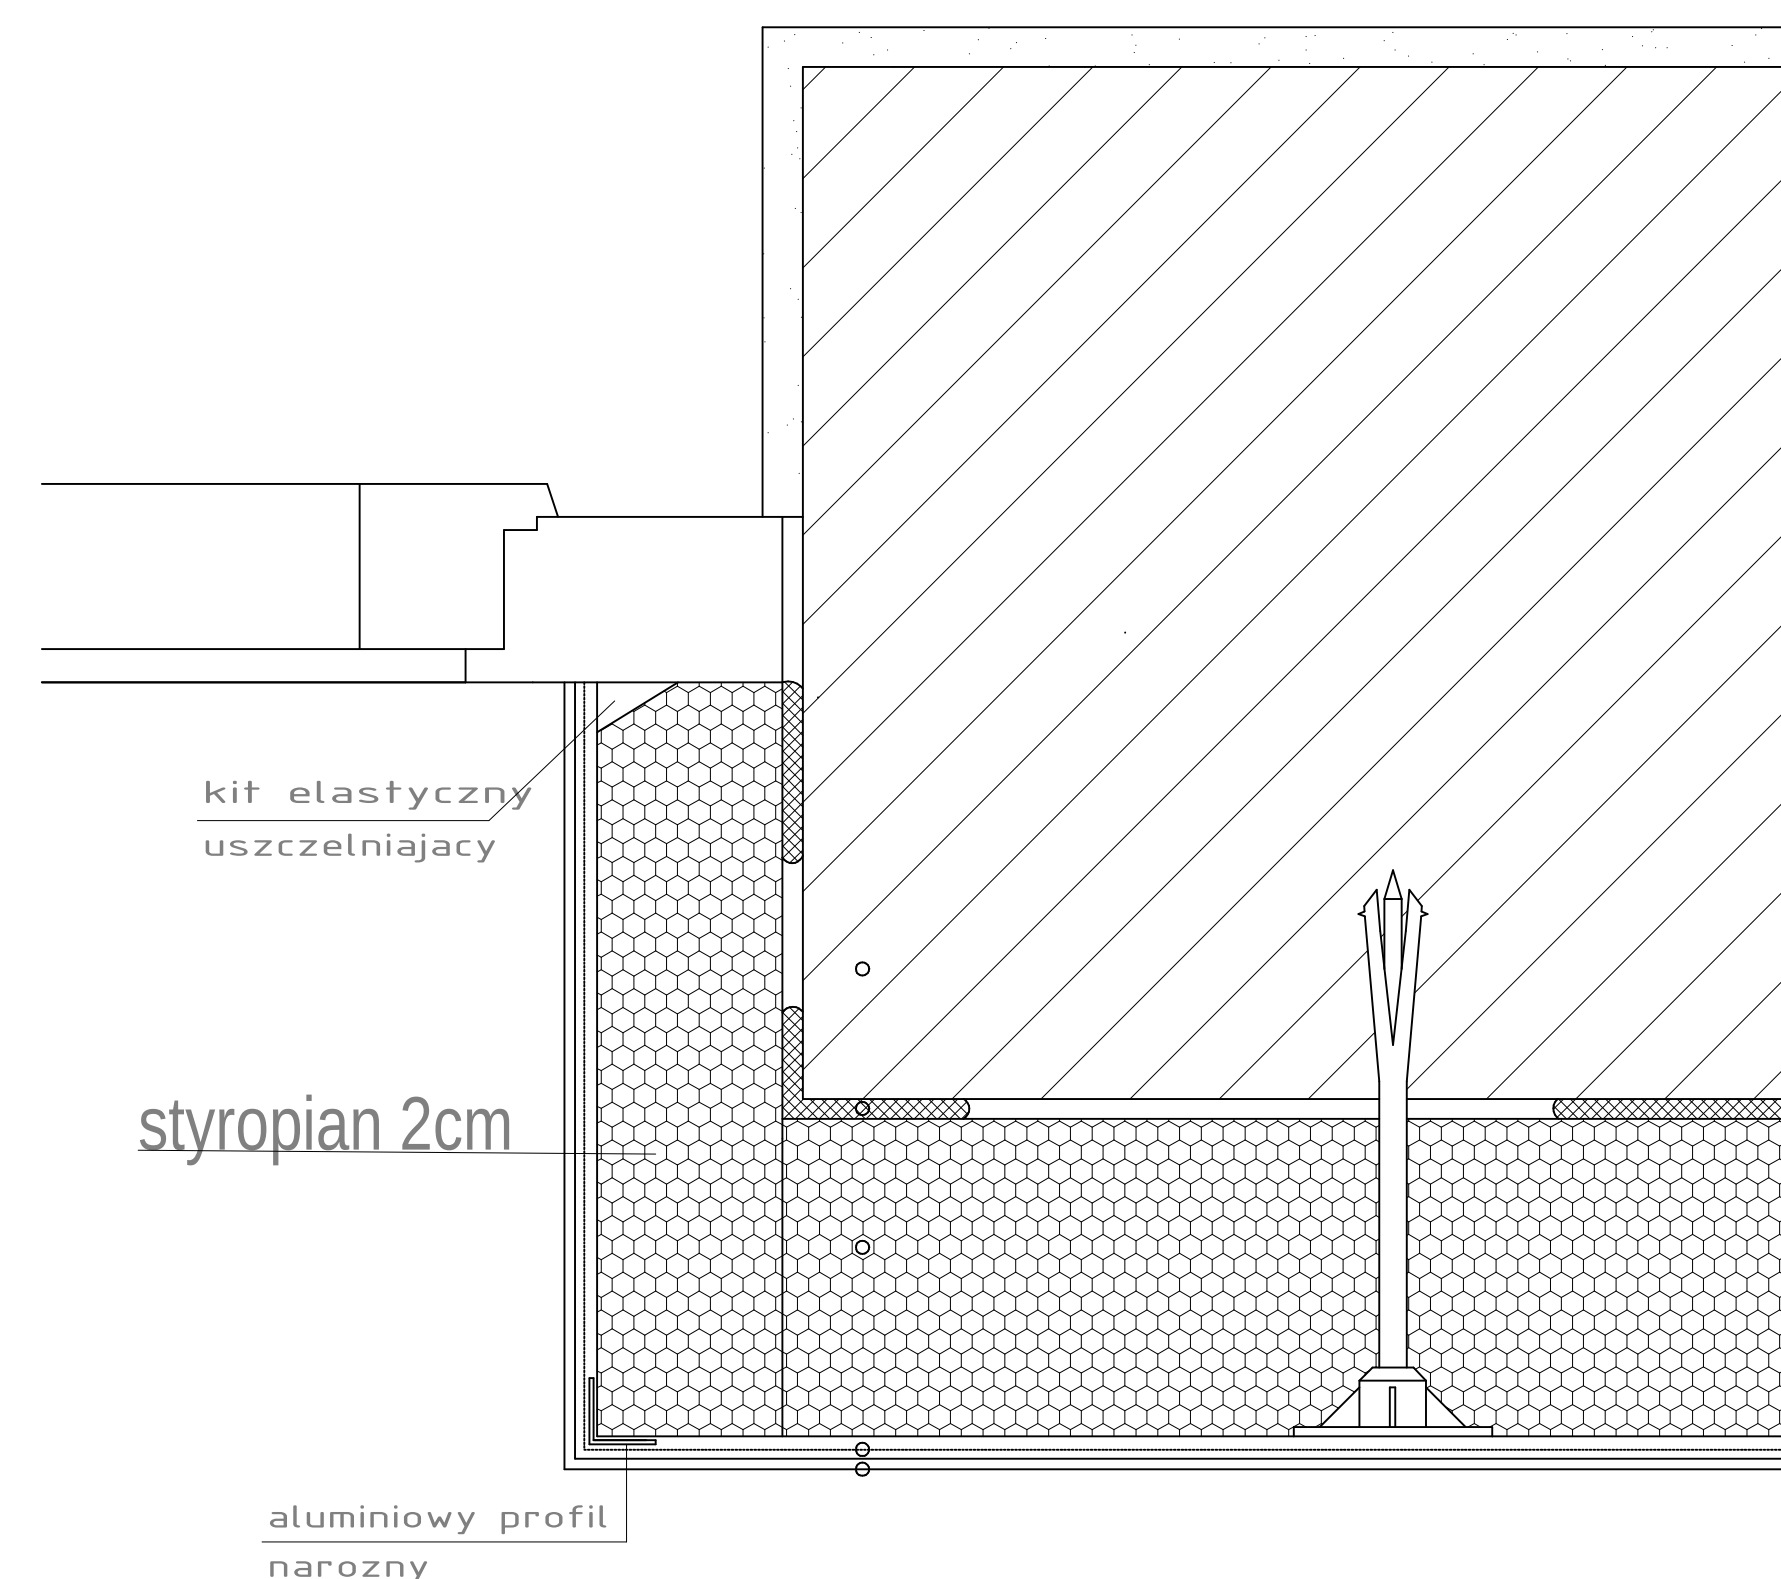

URZĄD MIASTA PŁOCKA
Wydział Rozwoju i Polityki Gospodarczej Miasta
Referat Administracji
Architektura zso - Budowlanej
09-400 Płock, pl. Stary Rynek 1

malowanie lastrykowych podokienników
wewnętrznych w bud. E po wymianie stolarki
-usmieszenie starej farby olejnej
-odtłuszczenie powierzchni benzyną ekstrakcyjną
-nałożenie gruntu przyczepnościowego Interior Fix Primer
firmny Flugger
-malowanie nawierzchniowe -farbą Interior High Finish
w kolorze białym

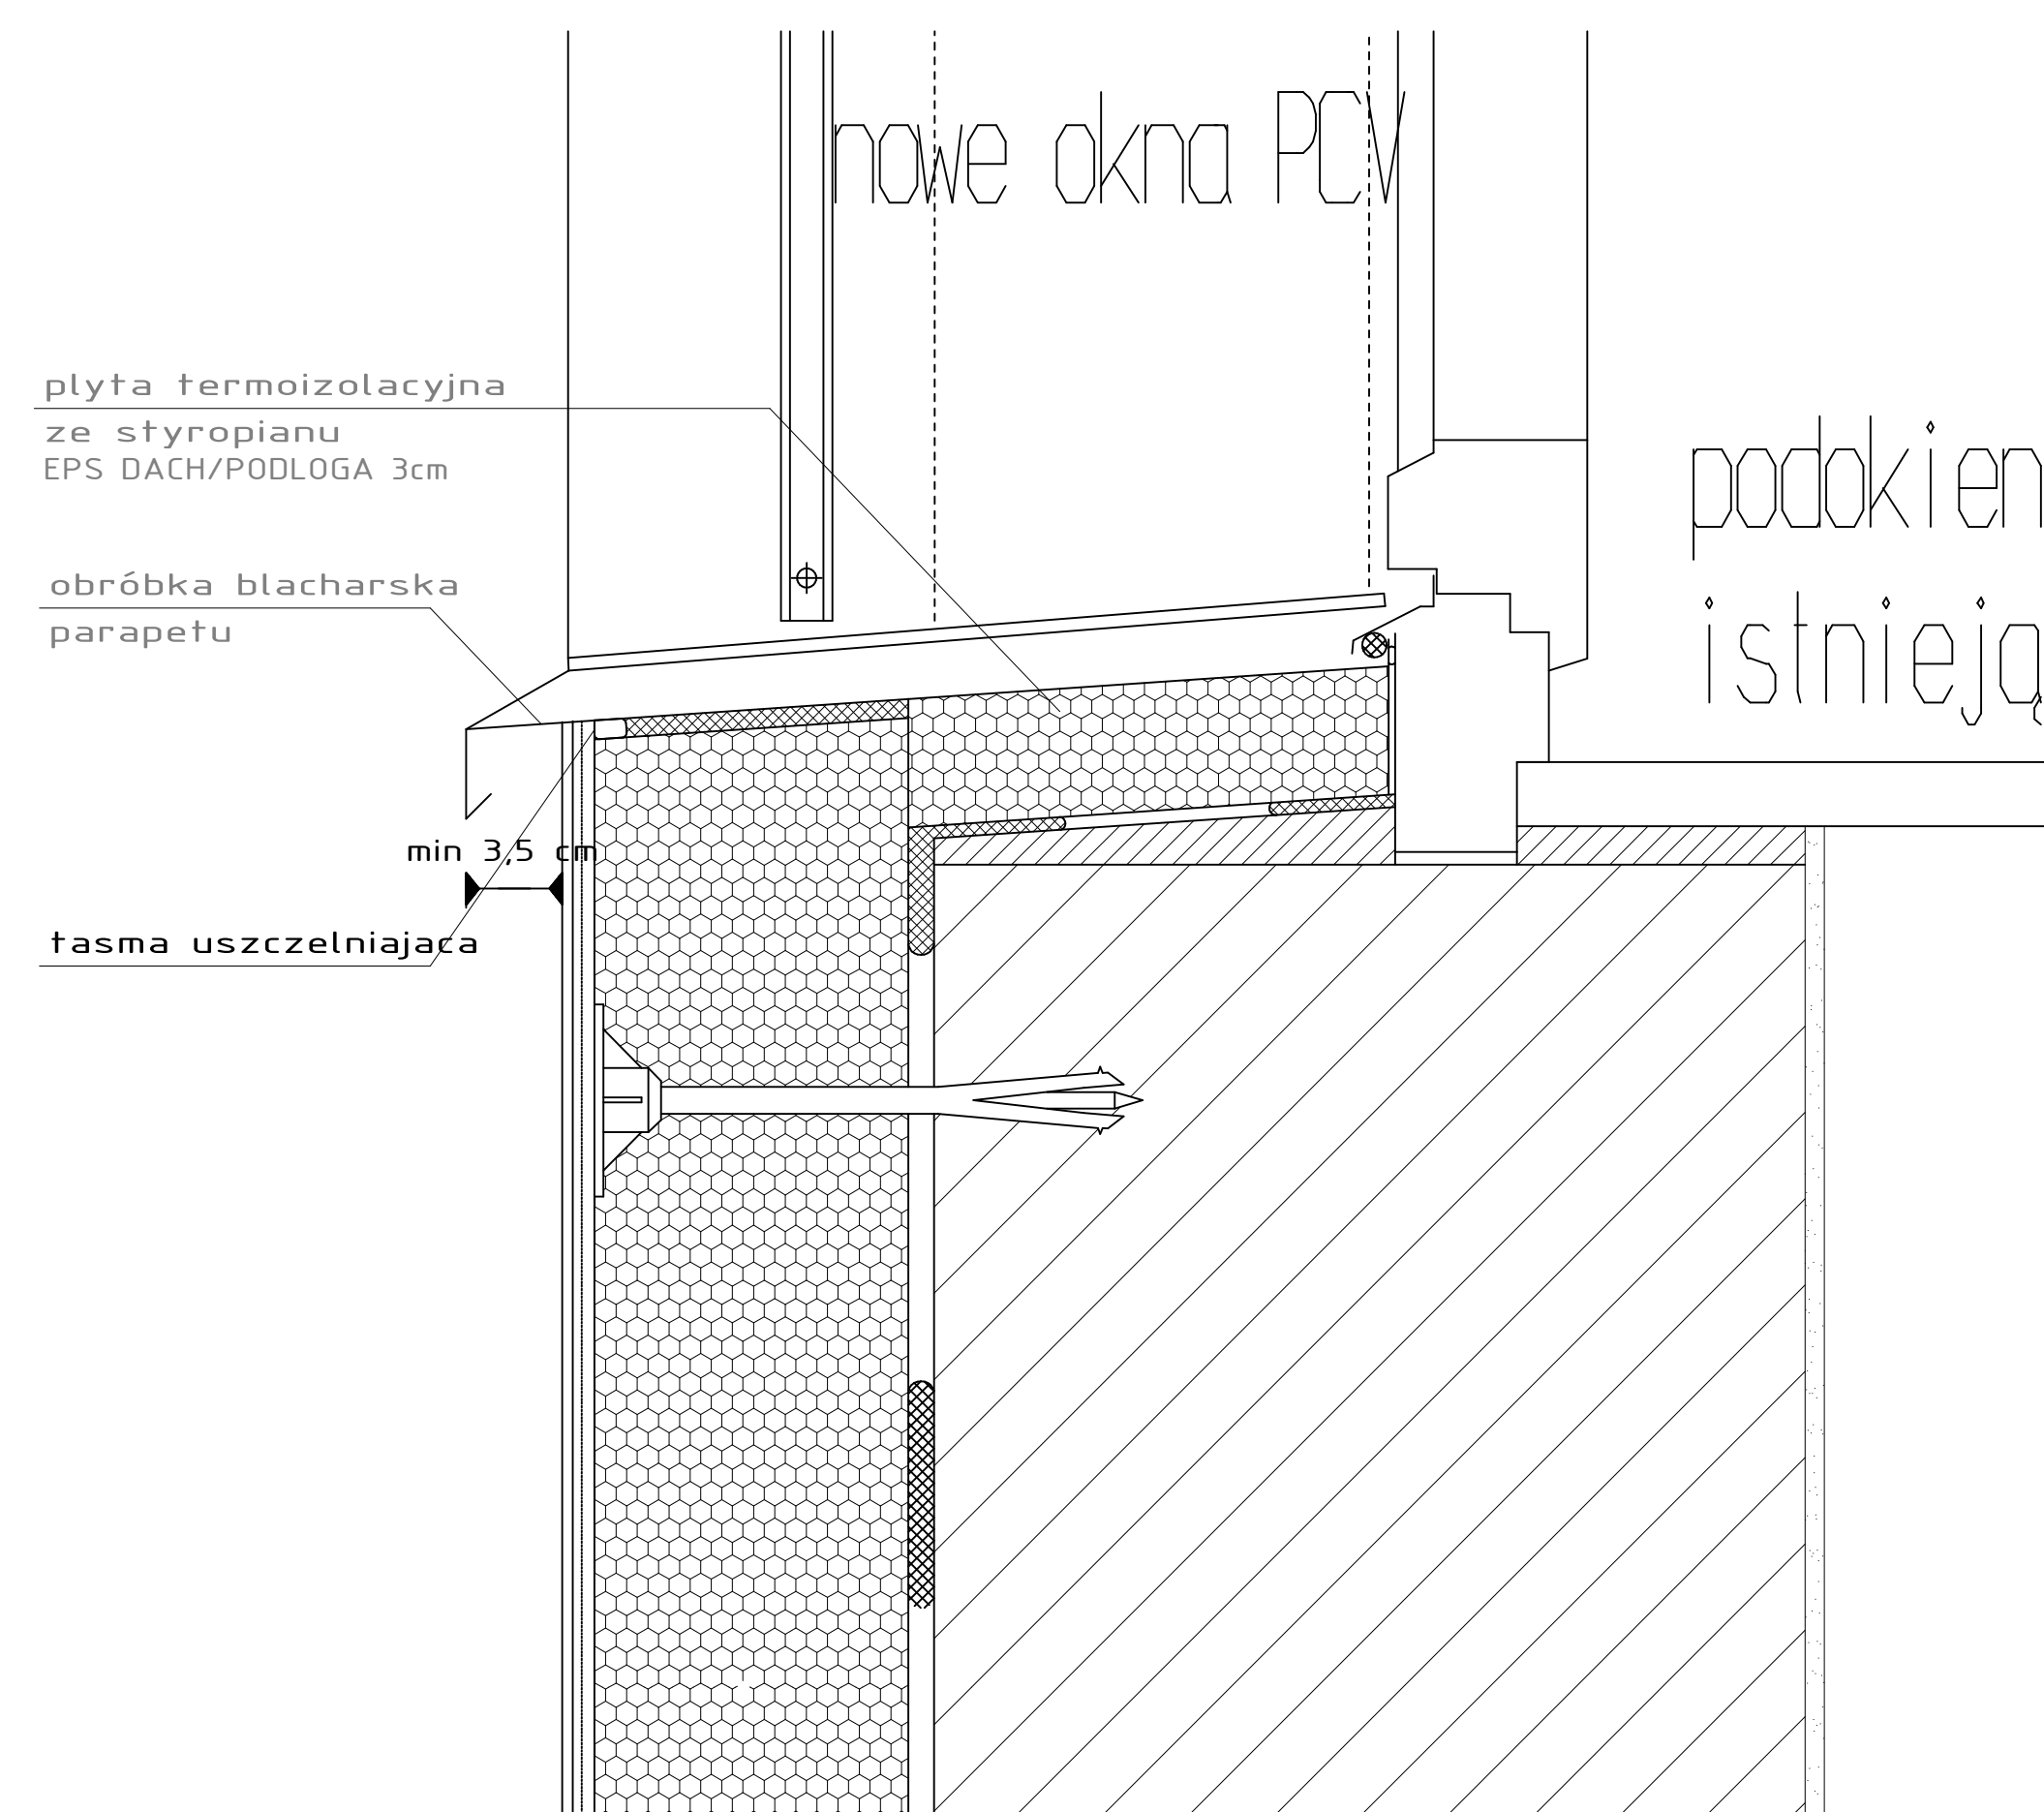

podokienniki wewn.
istniejące lastrykowe

Rys nr6	Szczegóły docieplenia przy oknach		
Tytuł projektu	Projekt remontu i ocieplenia elewacji oraz remontu izolacji pionowej, poziomej i inst.odgrzewowej budynków Urzędu Miasta Płocka		
inwestor	Gmina Płock Płock ul.Stary Rynek 1		
adres robót	ul.Stary Rynek 1 09-400 Płock Dz. nr 457/1, 457/2, 456, 454/1, 451, 380/4 obreb 8 jedn. ew. 146201_1 M.Płock		
Obiekt budowlany	Budynek administracji publicznej		
branża	budowlana		
Jednostka projektowa	Rzeczoznawca Budowlany mgr inż Wojciech Błaszczak 09-410 Płock ul. Batalionu Parasol 76	MAZ/0465/PBkb/18 upr.konstr. bud. Bez ogr.	
projektował	mgr inż Wojciech Błaszczak	Nr rejestru Rzeczoznawców Bud. 355/98/R	
data	15 listopad 2019		

URZĄD MIASTA PŁOCKA
Biuro Miejskiego Konserwatora Zabytków
09-400 Płock, Stary Rynek 1