



Rys Nr 8	Kolorystyka elewacji budynku A i B	
Tytuł projektu	Projekt remontu i ocieplenia elewacji oraz remontu izolacji pionowej i poziomej i remontu instalacji odgromowej w budynku Urzędu Miasta Płocka	
inwestor	Gmina Płock Płock ul. Stary Rynek 1	
adres robót	ul. Stary Rynek 1 09-400 Płock Dz. nr 437/1, 437/2, 436, 434/1 Obręb 8 jedn. ew. 146201, 1, 1 M. Płock	
Obiekt budowlany	Budynek Urzędu Miasta Płocka	
branża	St. wieś	
Jednostka projektowa	Raczkowiczka Budowlany mgr inż. Wojciech Błaszczak 09-410 Płock ul. Batalionu Parasol 76	
Projektował	mgr inż. Wojciech Błaszczak	uzw. Ka. str-bud MAZ.0465.PB.04/18 Nr rejestr. 08.35596R
data	15 listopada 2019	

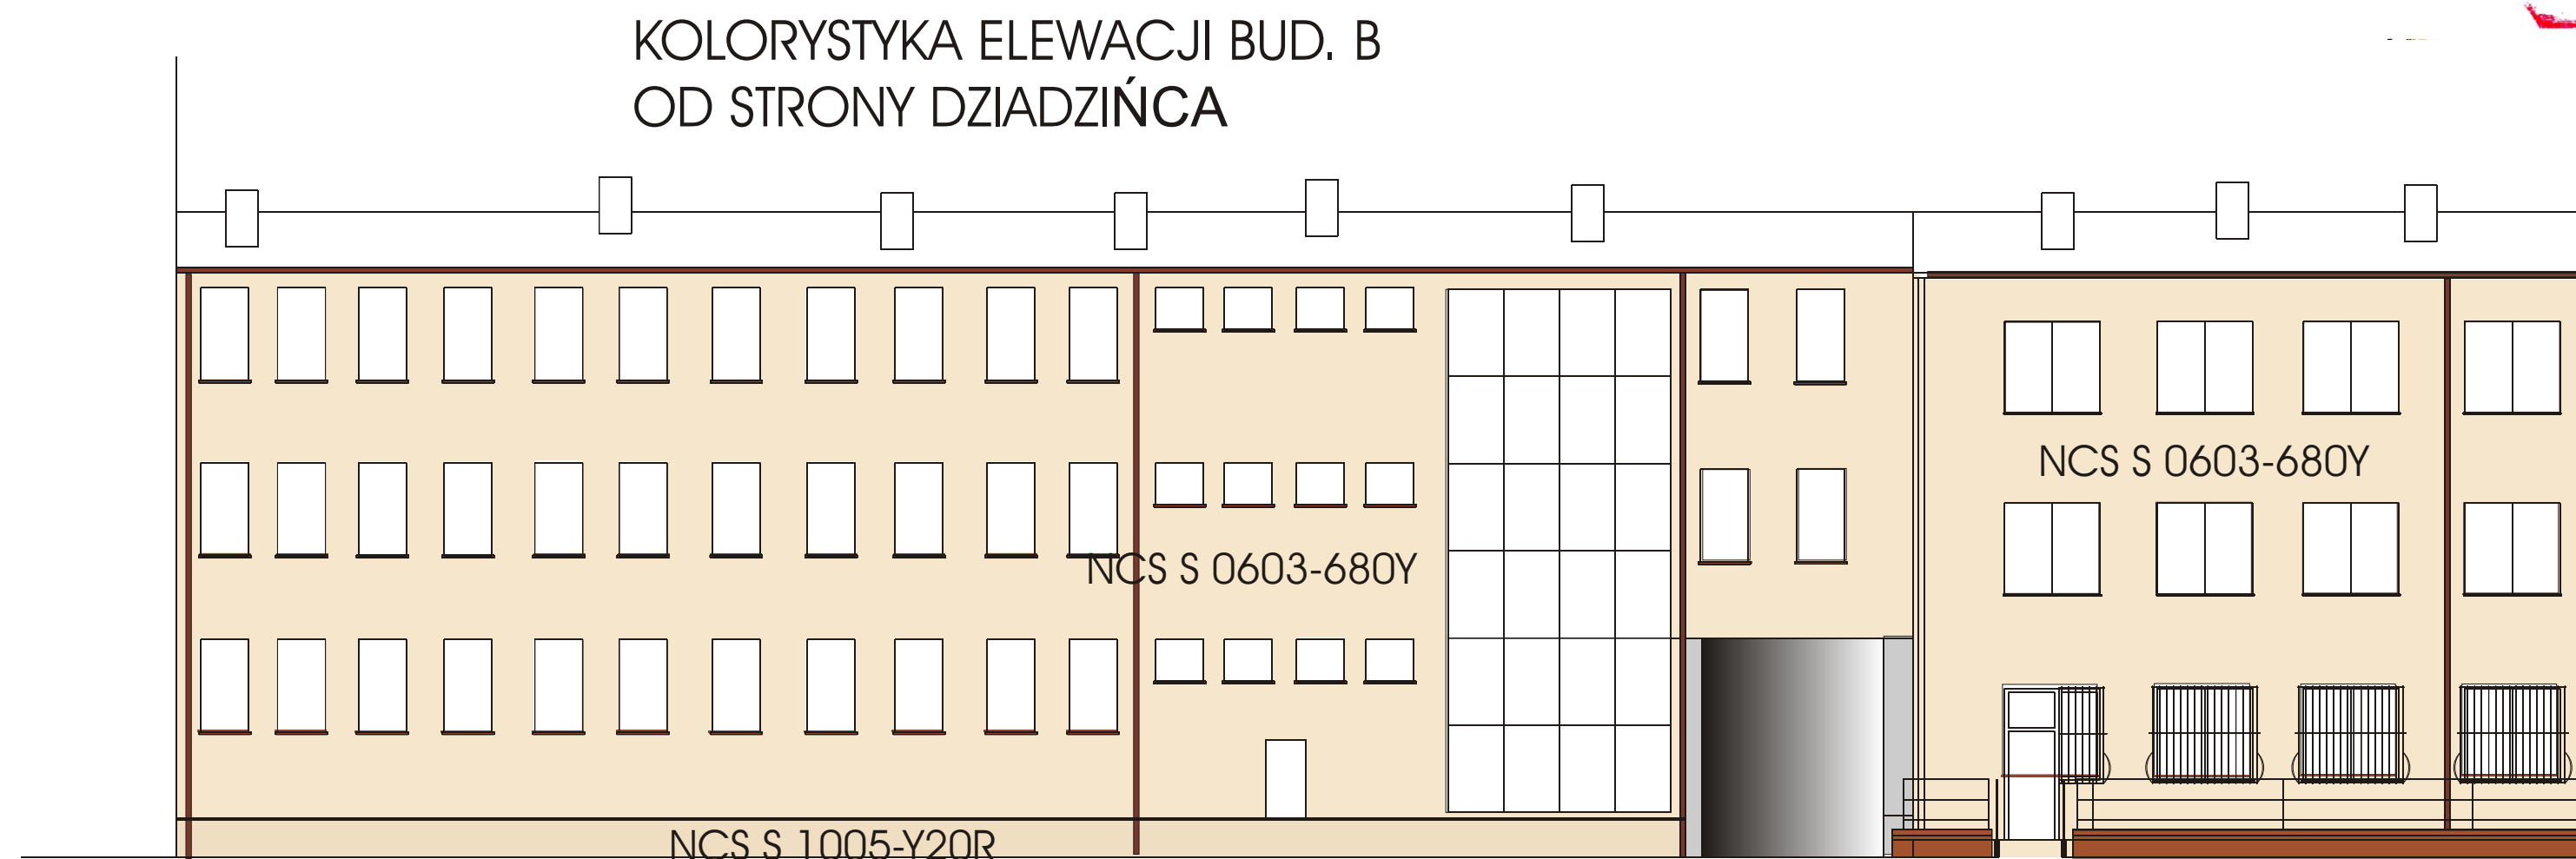


OBRÓBKİ BLACH.-KOLOR BRĄZOWY

KOLORYSTYKA ELEWACJI BUD. A
OD STRONY DZIADZIŃCA -PÓŁN.-WSCH.

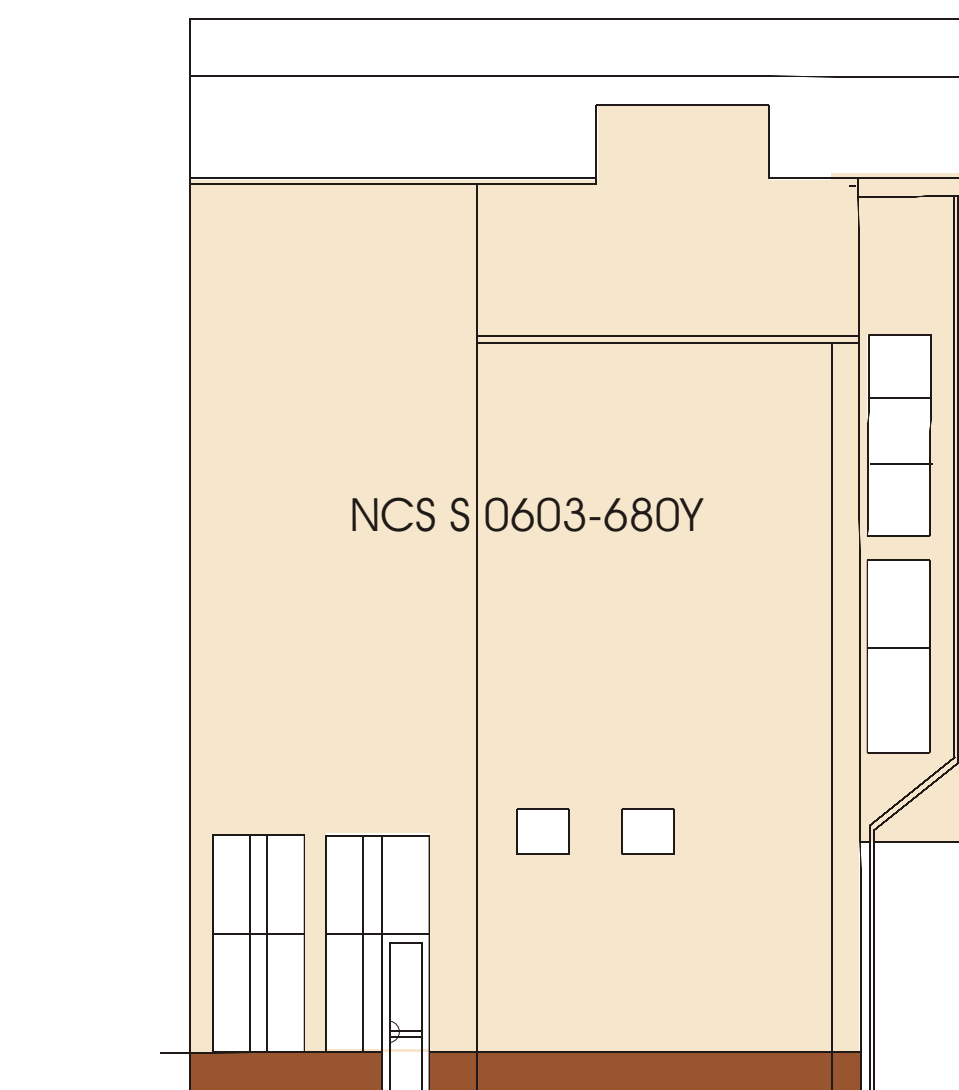

KOLORYSTYKA ELEWACJI BUD. A
OD STRONY DZIADZIŃCA -PÓŁN.-ZACH.

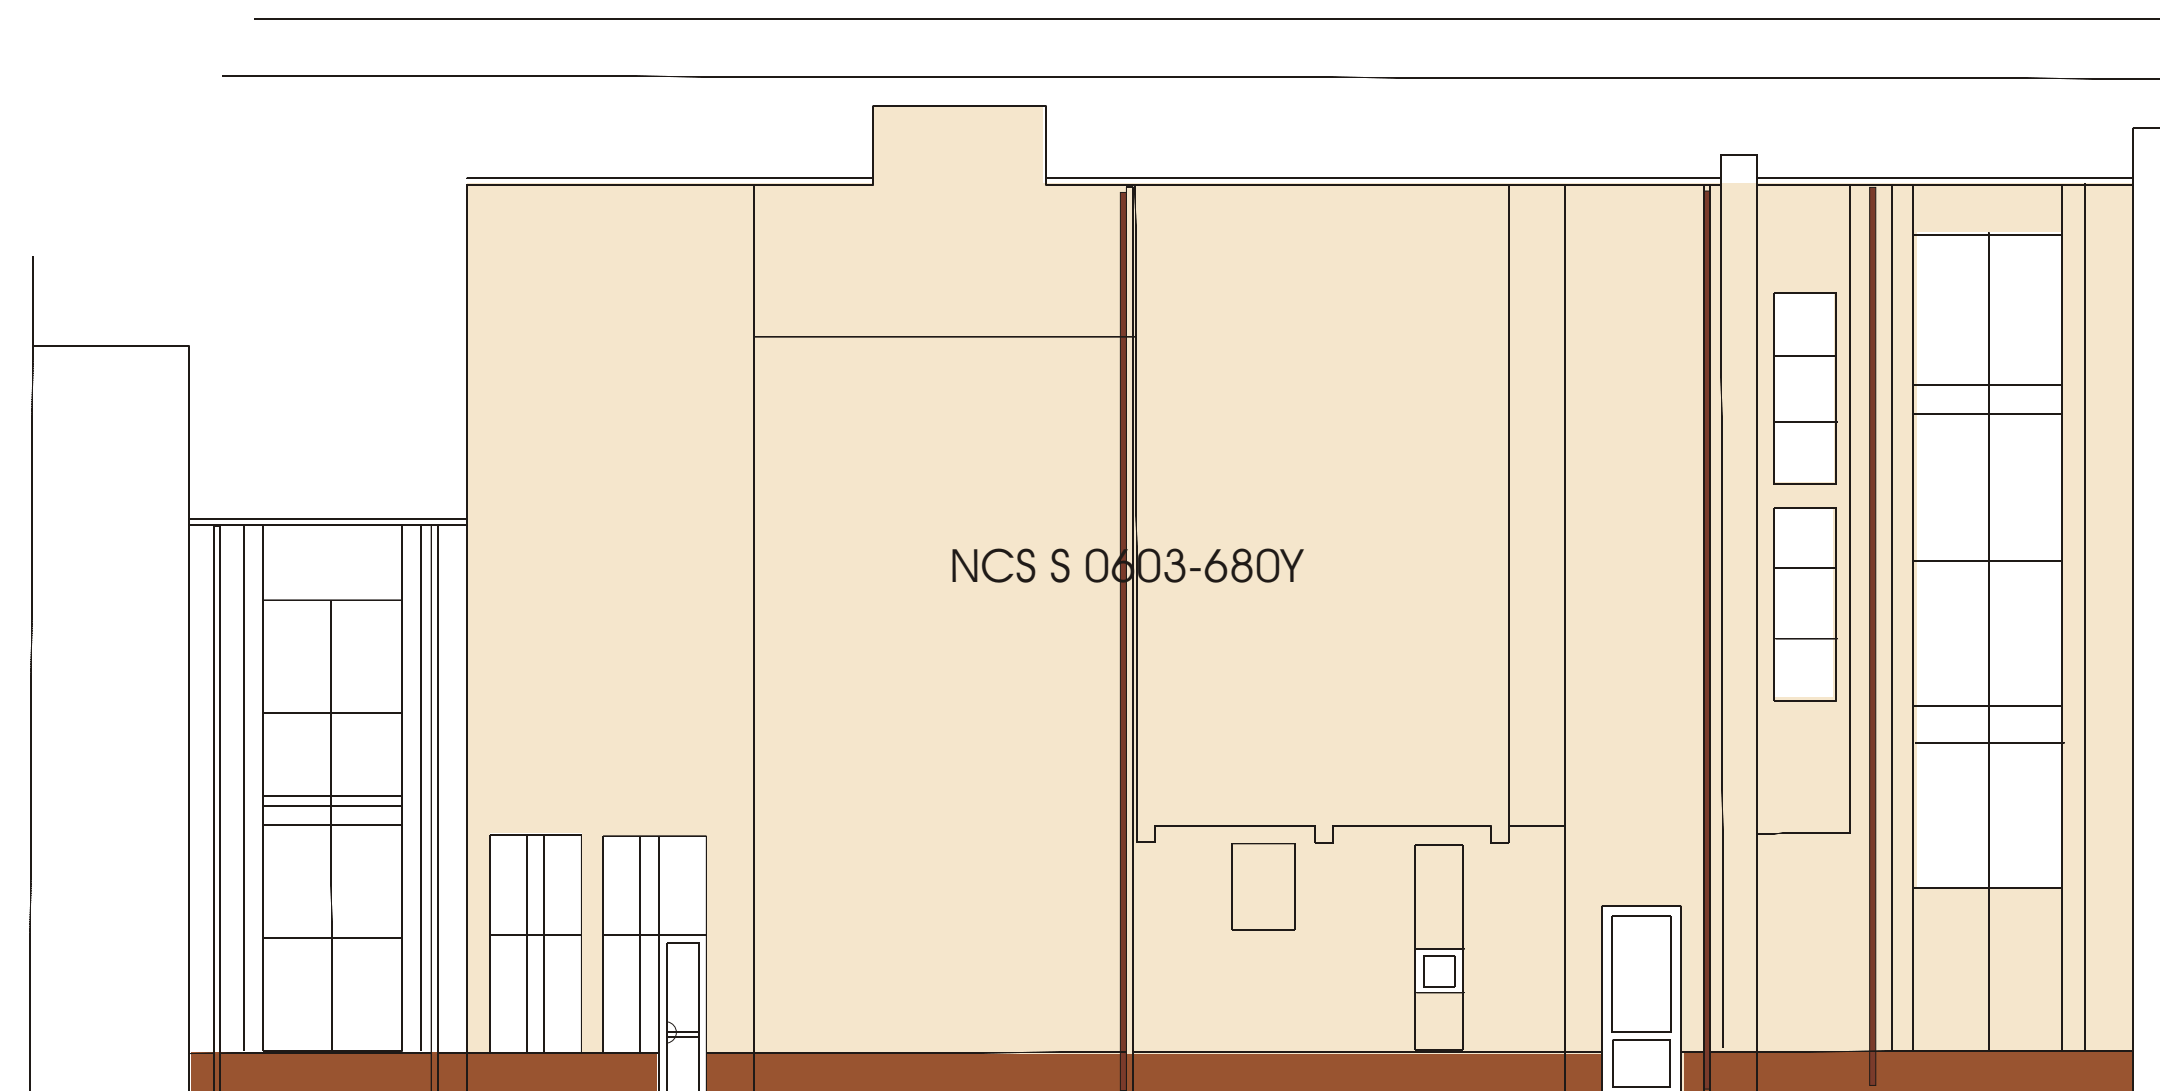

COKÓŁ-PLYTKI CERAM.
KOLOR BRĄZOWY

KOLORYSTYKA ELEWACJI BUD. A
OD STRONY DZIADZIŃCA -PÓŁ.ZACH

