


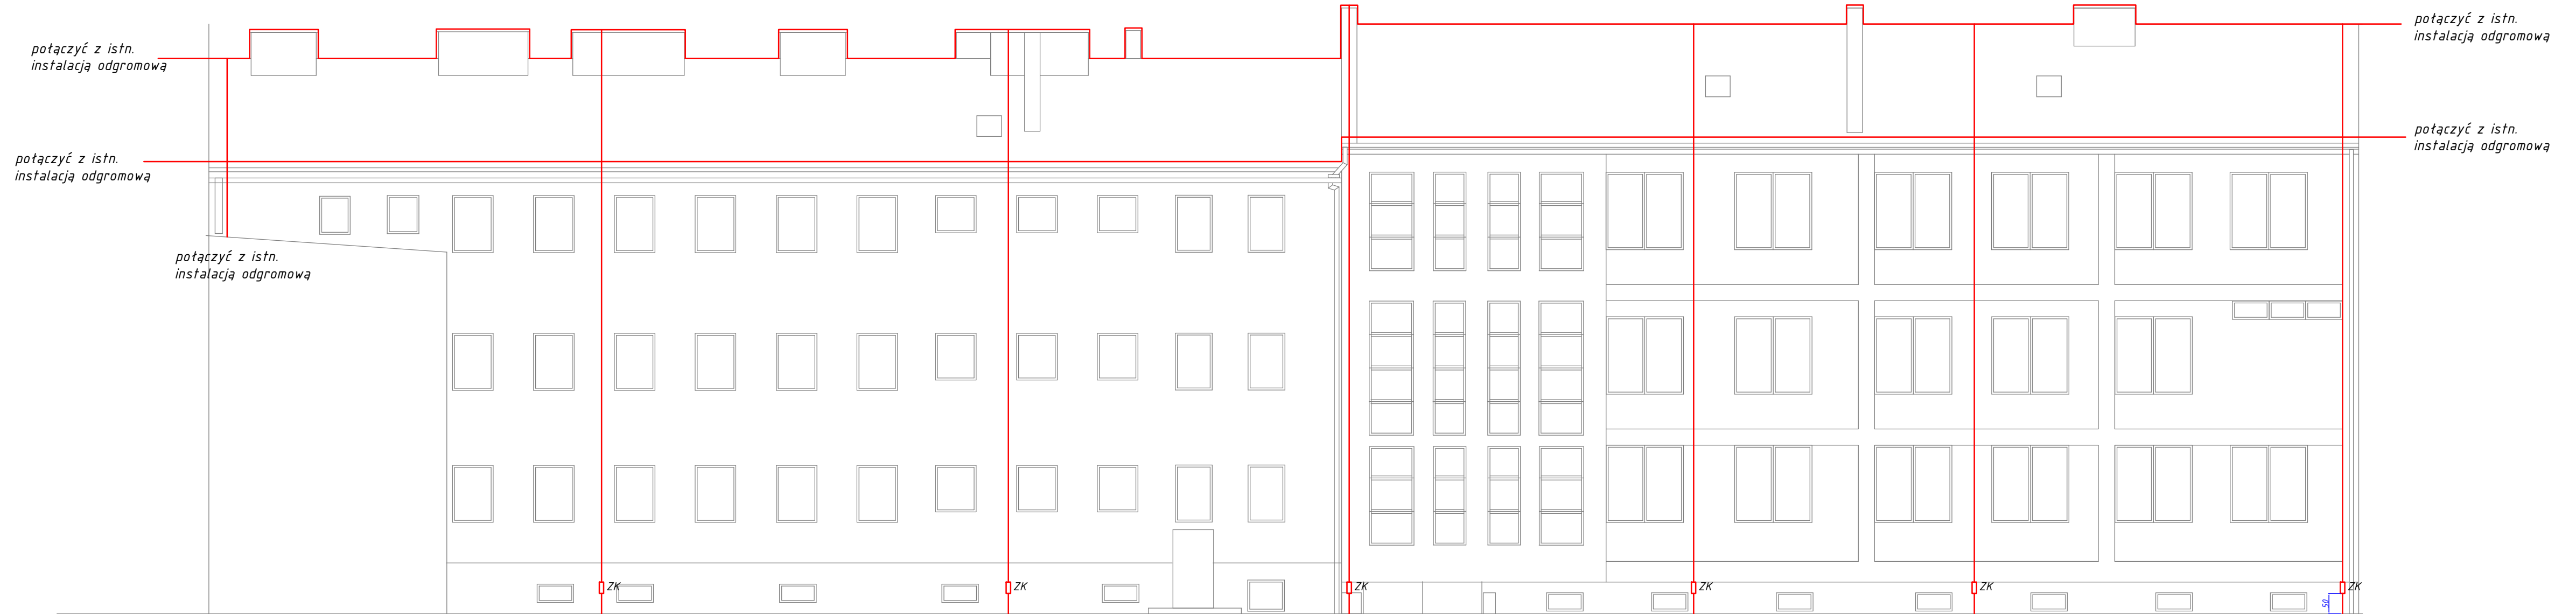

Oznaczenia

Przewód FeZn  $\Phi$  8 mm

Złącze kontrolne

UWAGA: Dopuszcza się wykorzystanie istn. pokrycia blachowego dachu i obróbek blacharskich jako zwody poziome pod warunkiem, że są wykonane z materiałów o grubości powyżej 0,5 mm.

Zwody pionowe prowadzić w warstwie ocieplenia budynku w rurach ochronnych unieplanionych, UV odpornych.

|                      |   |                                  |                |
|----------------------|---|----------------------------------|----------------|
| Rys nr<br>IE-03      | Elewacja od strony dziedzińca - remont instalacji odgromowej bud. E                                                                  |                                  | Skala<br>1:100 |
| Tytuł projektu       | Projekt remontu i ocieplenie elewacji oraz remontu izolacji pionowej, poziomej i instalacji odgromowej budynków Urzędu Miasta Płocka |                                  |                |
| Inwestor             | Gmina Płock<br>09-400 Płock, ul.Stary Rynek 1                                                                                        |                                  |                |
| Adres robót          | ul. Pl. Stary Rynek 1<br>09-400 Płock<br>Dz. nr 457/1, 457/2, 456, 454/1<br>obrob. 8, jed. ew. 146201 i M. Płock                     |                                  |                |
| Obiekt budowlany     | Budynek administracji publicznej   |                                  |                |
| Branża               | Elektryczna   |                                  |                |
| Jednostka projektowa | Rzeczoznawca Budowlany<br>mgr inż. Wojciech Błaszczak<br>09-410 Płock<br>ul. Batalionu Parasol 76                                    |                                  | Podpis         |
| Projektant           | mgr Roman Wołowicz   | upr. bud. nr<br>MAZ/0457/ZODE/06 |                |
| Sprawdzający         | mgr inż. Radosław Habaj   | upr. bud. nr<br>MAZ/0584/PODE/12 |                |
| Data                 | 15.11.2019   |                                  |                |