

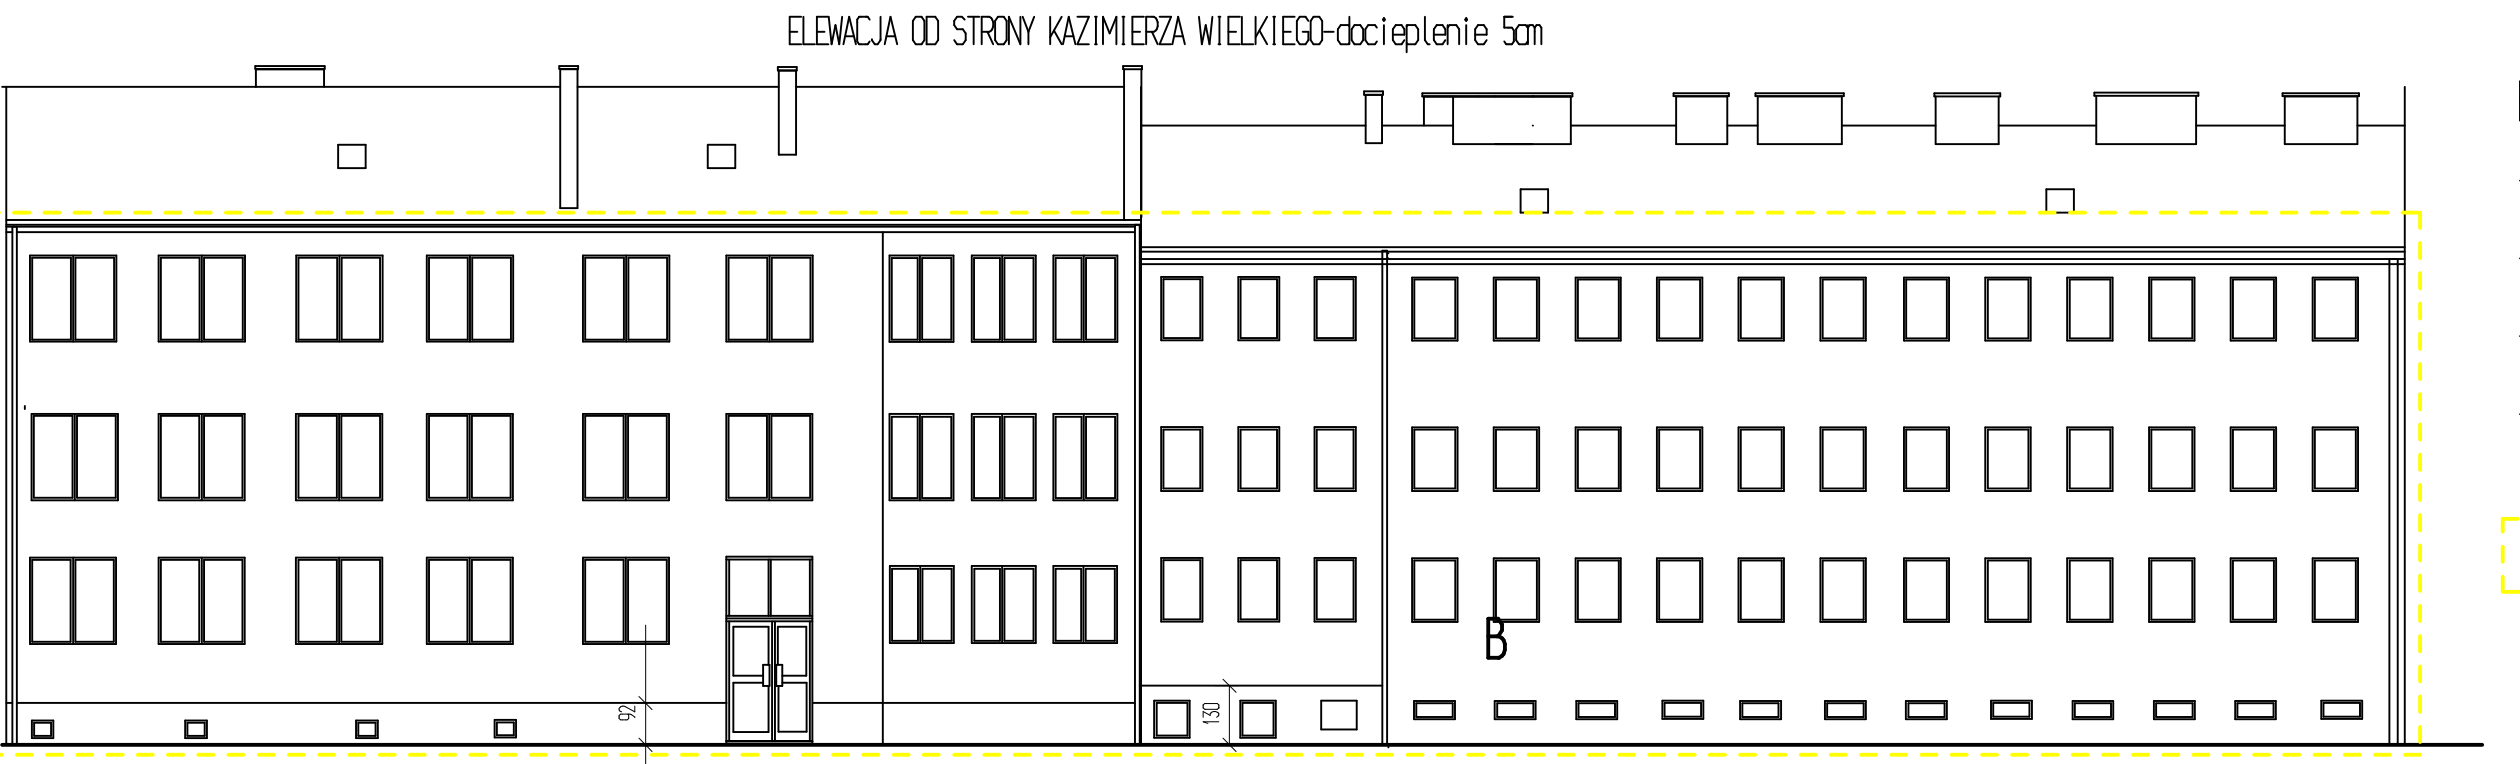
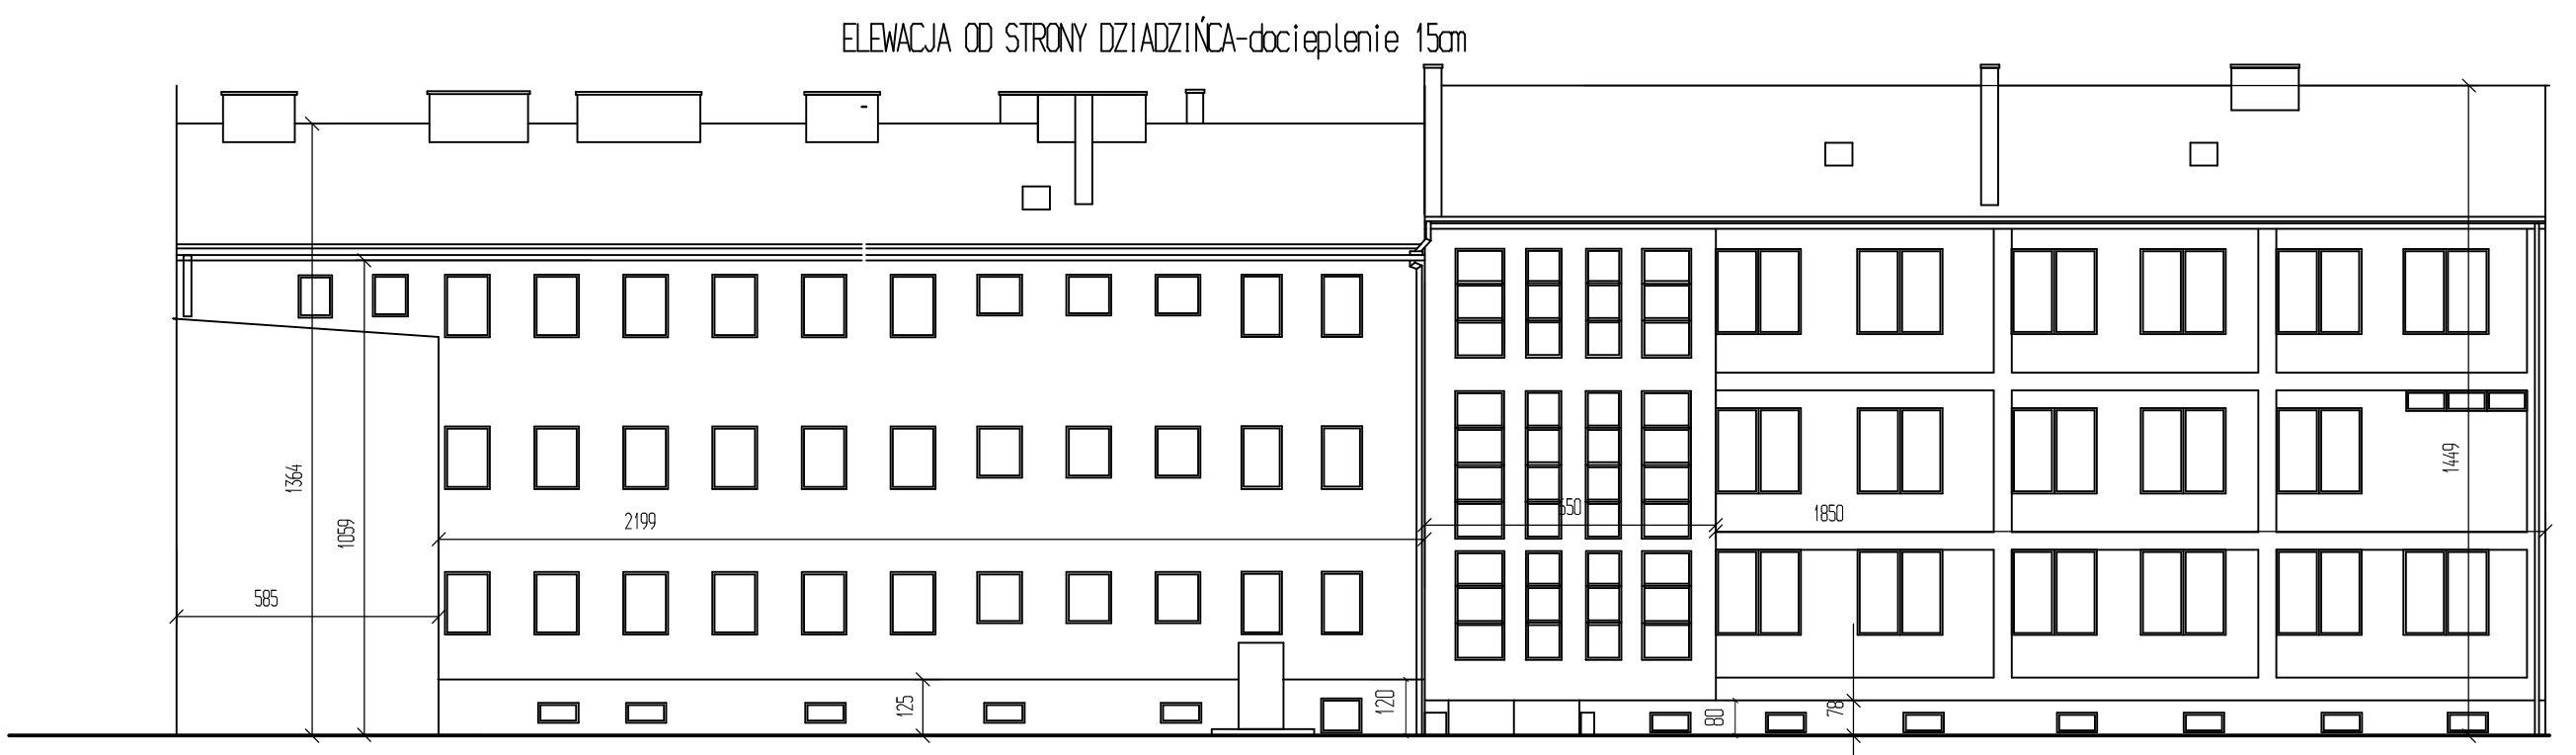
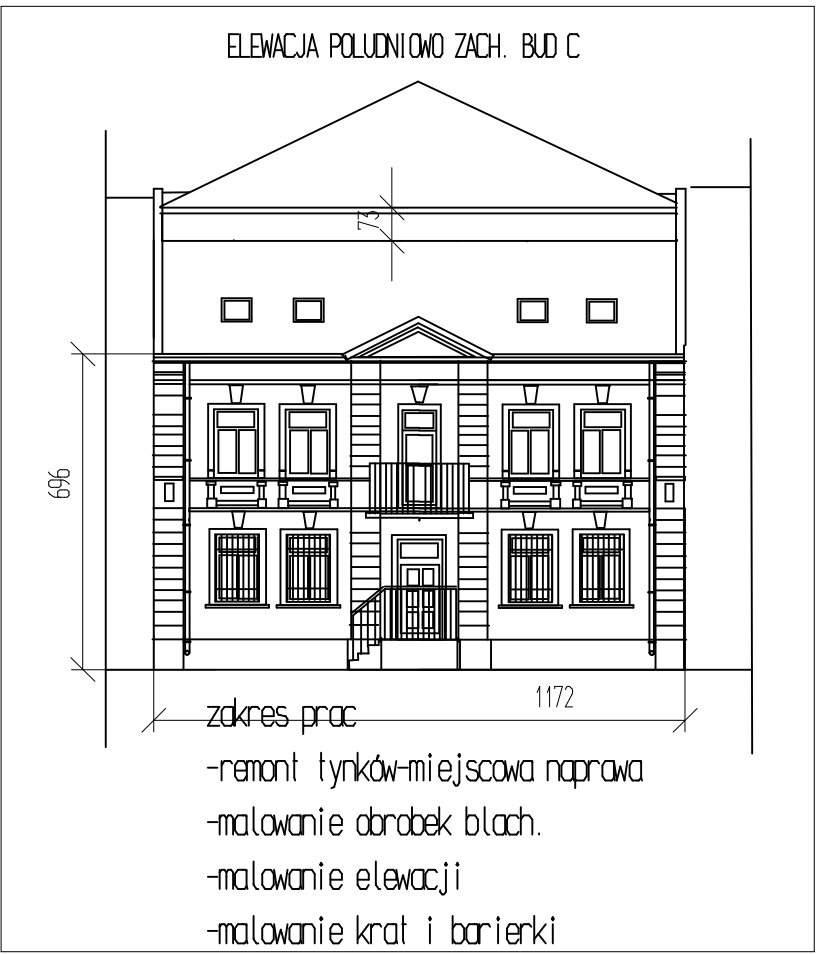
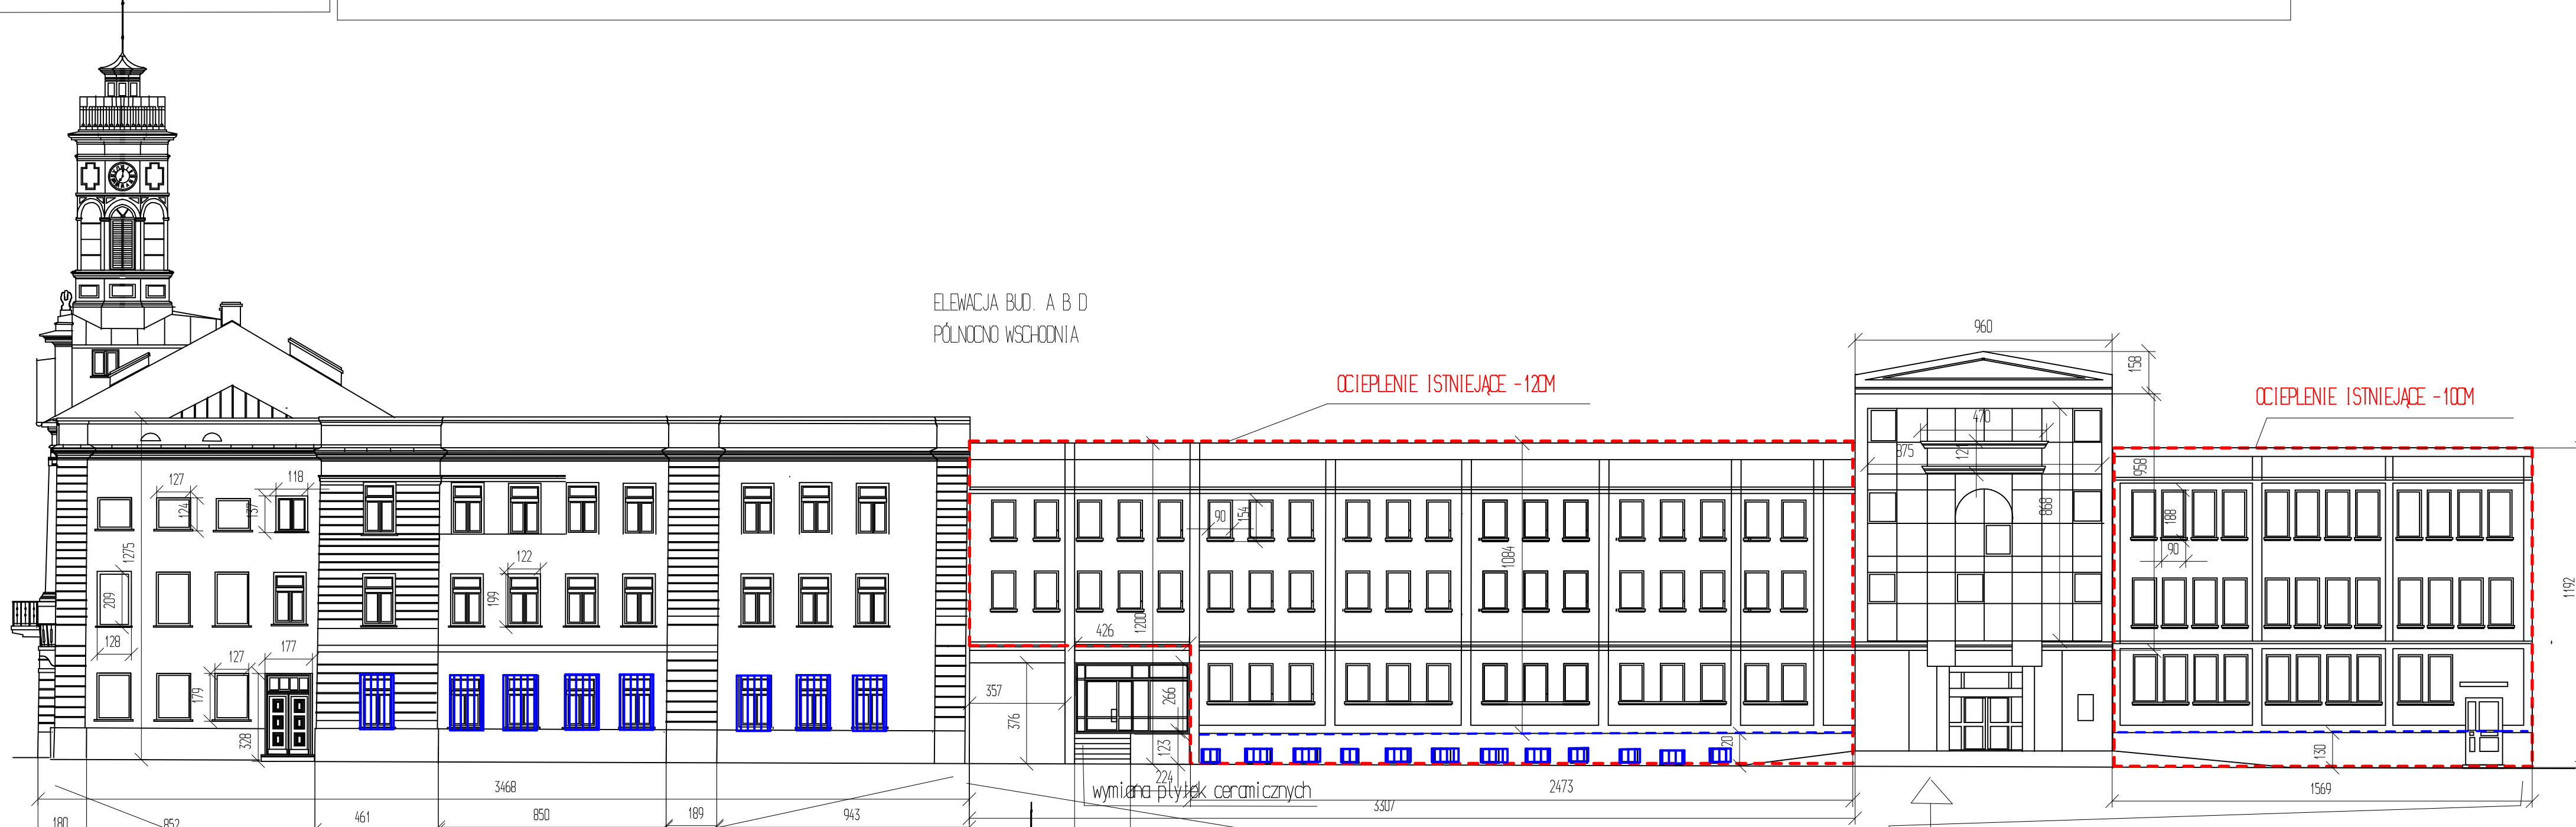




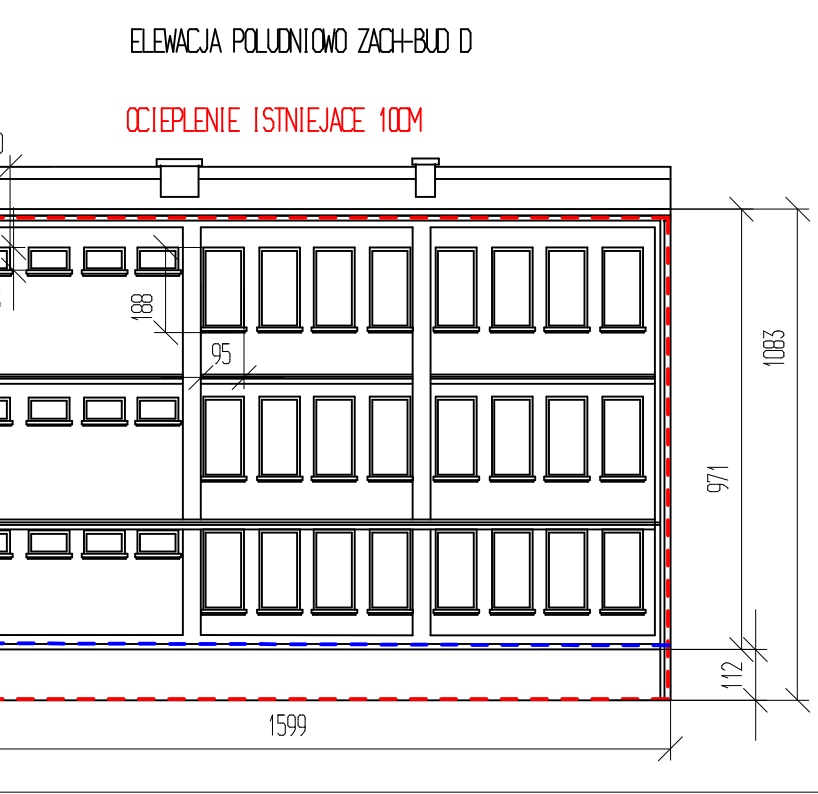


Budynek E
-dociepienie
-wymiana obrabek
-wymiana stolarki okiennej
-remont instalacji odgrzewowej.

istniejące dociepienie -13cm

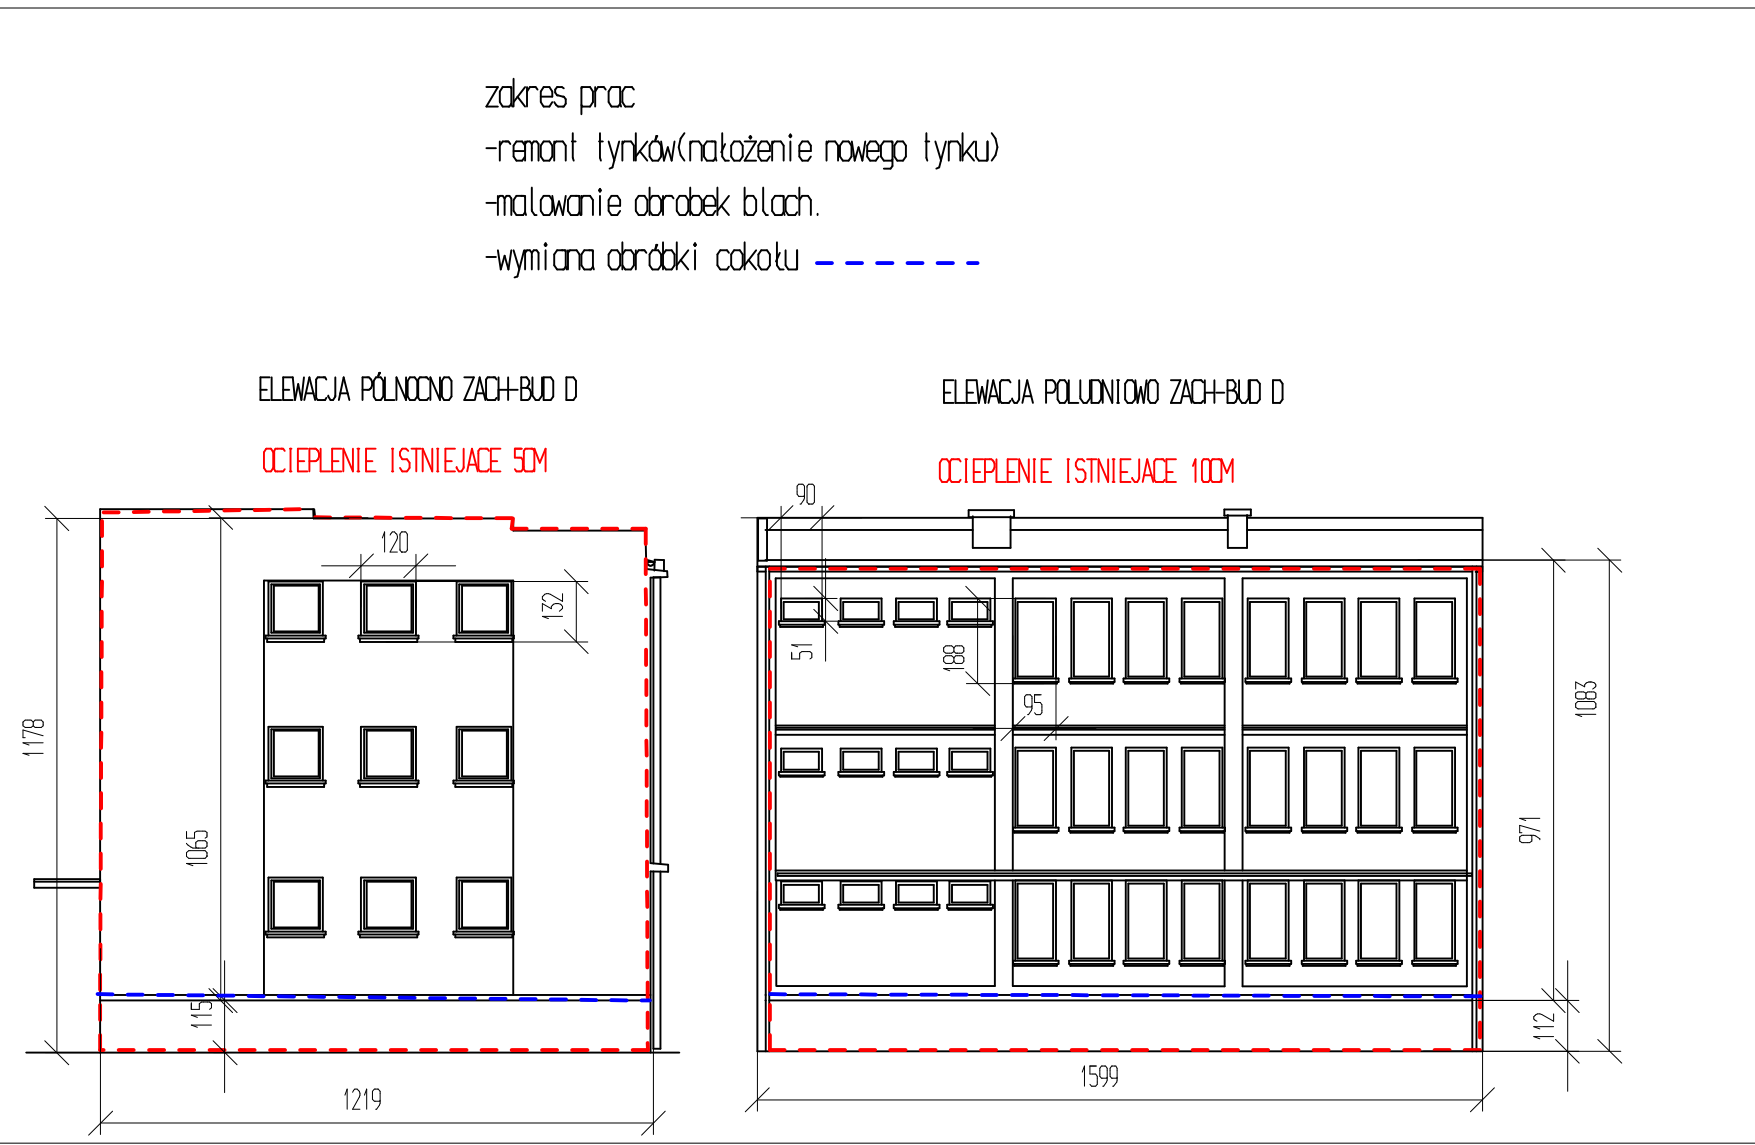

Remont kominów
Remont kominów wykonać
na wszystkich budynkach
wg. technologii w opisie

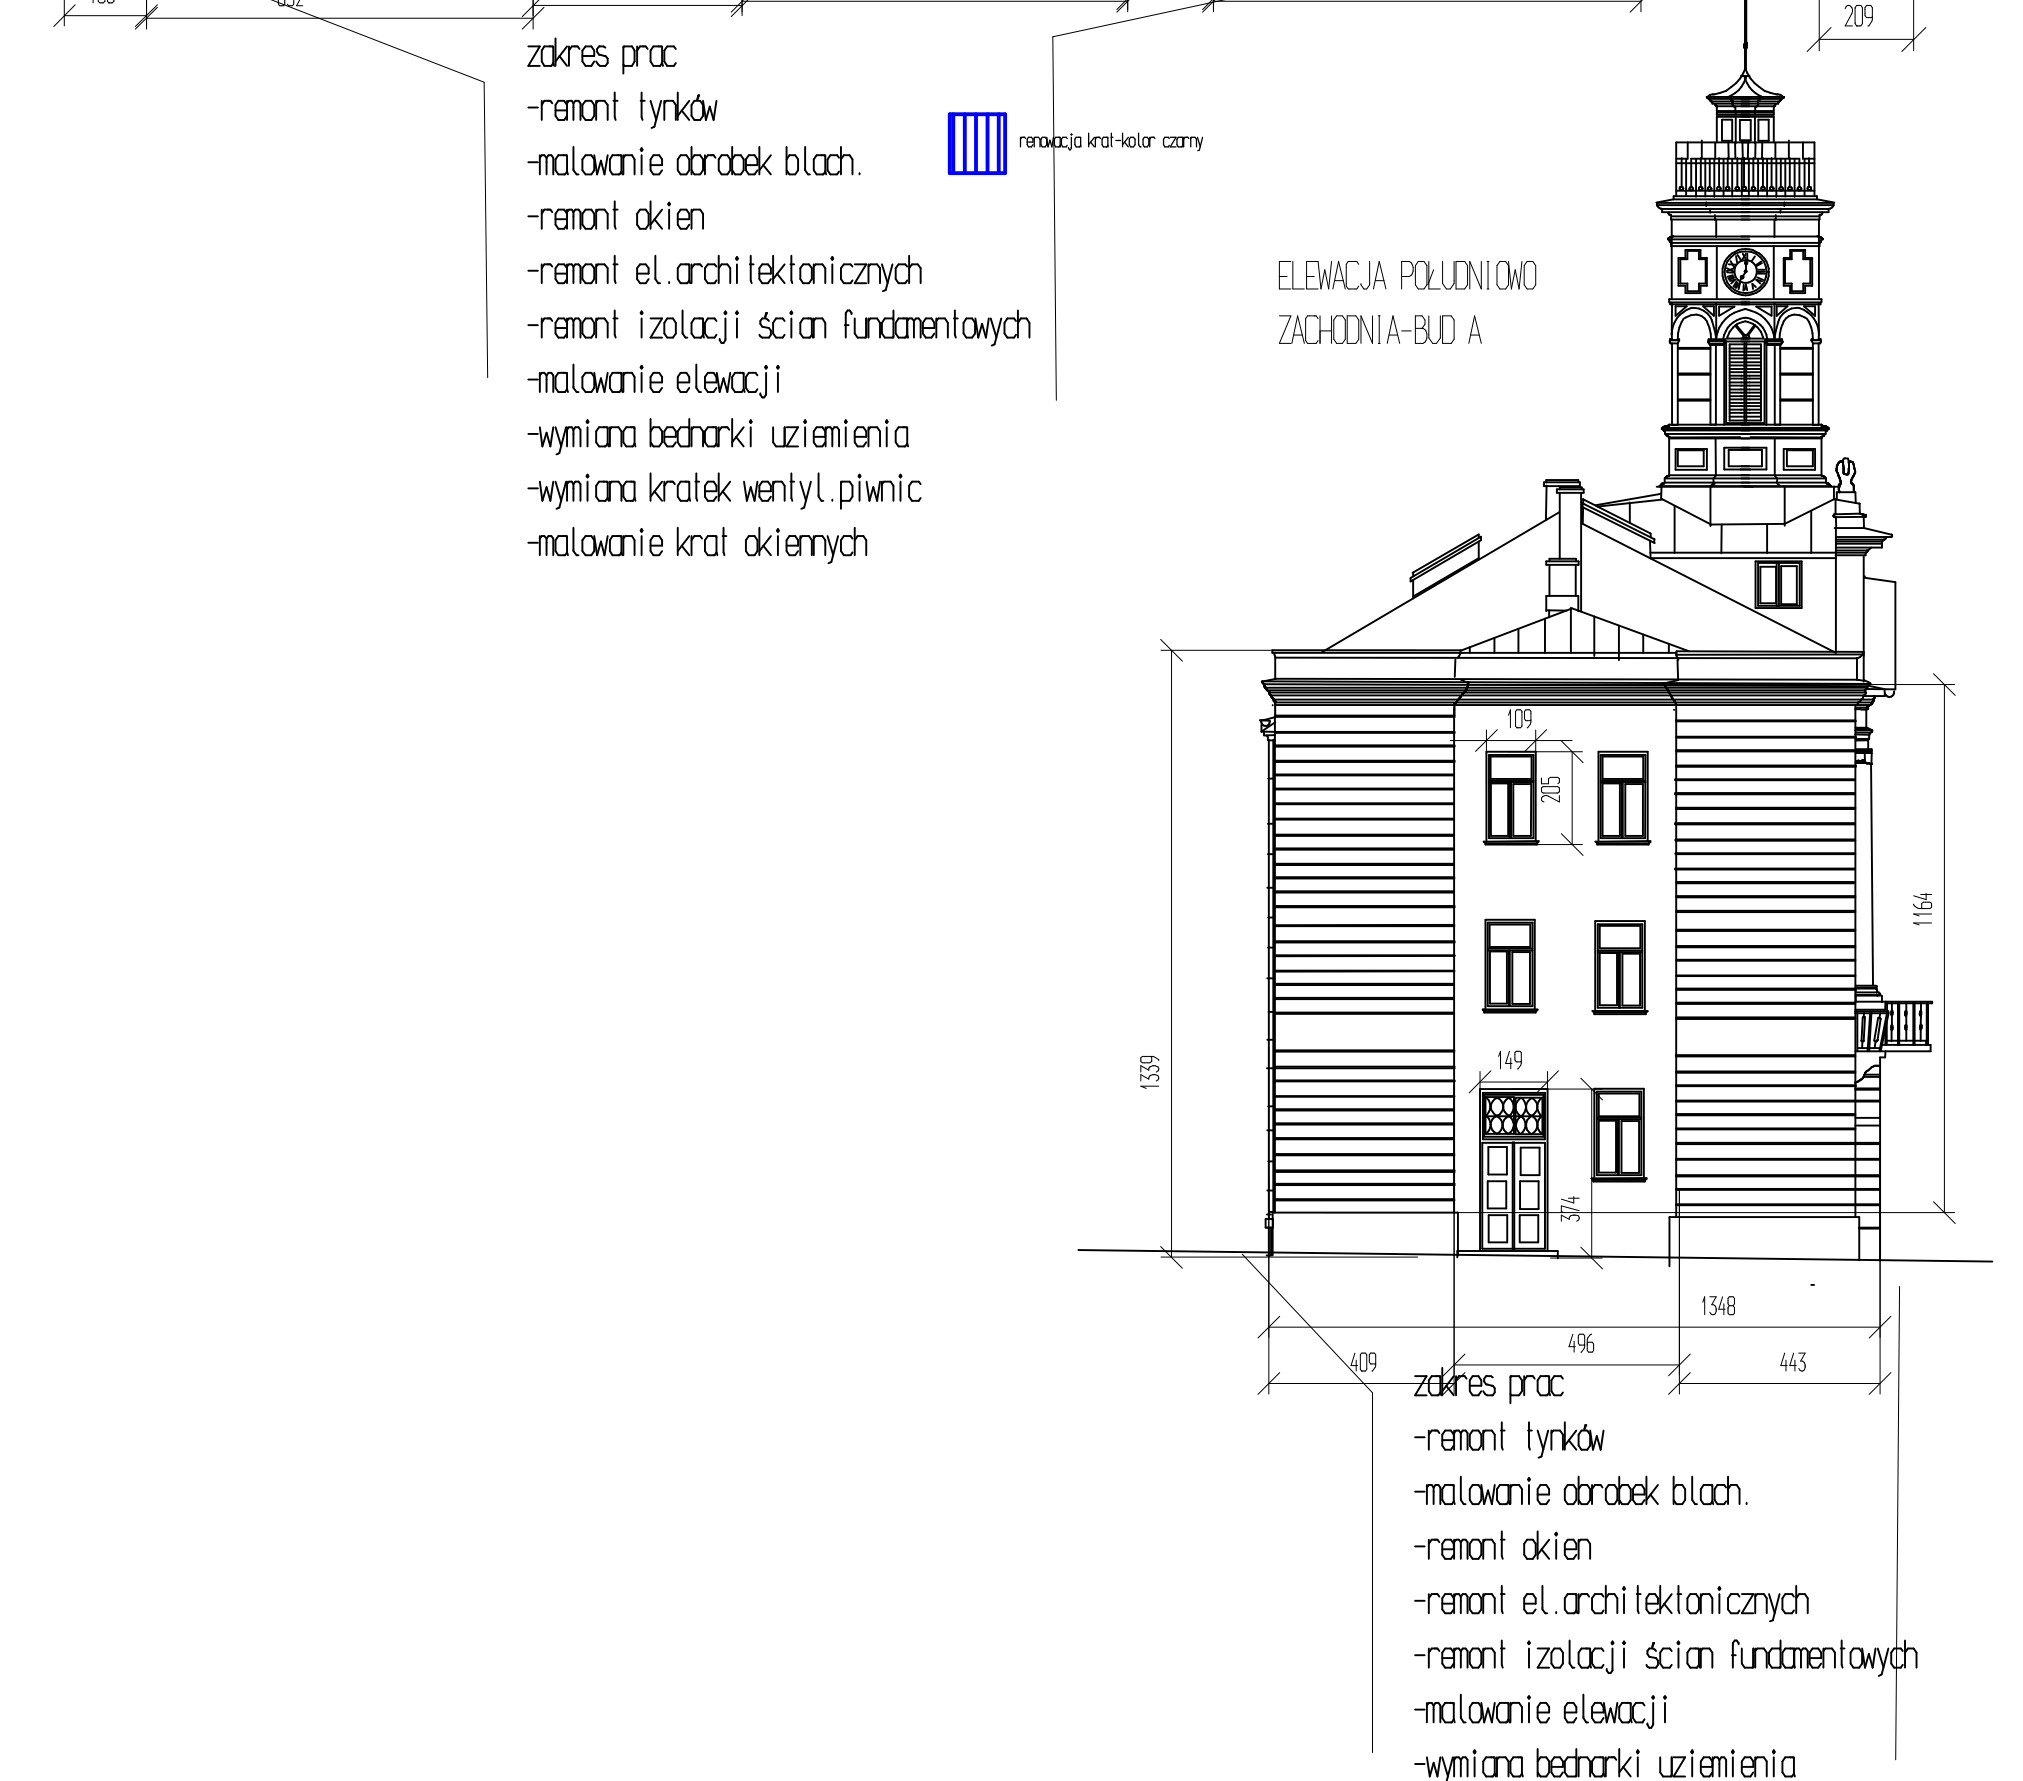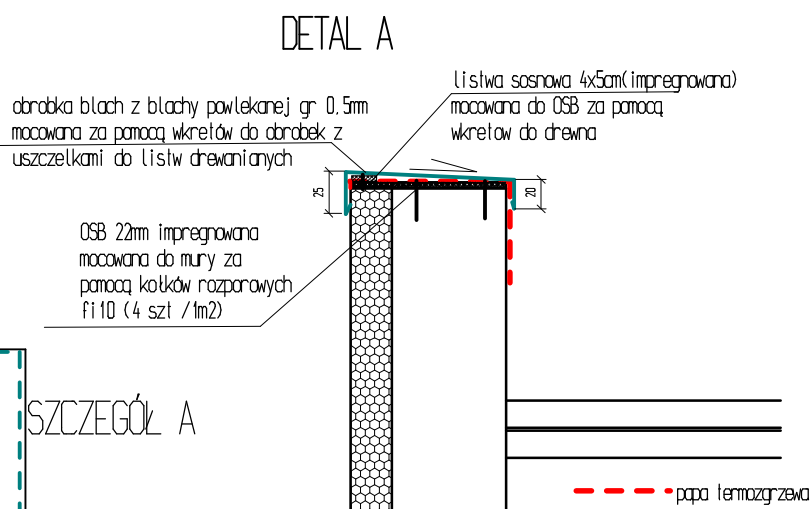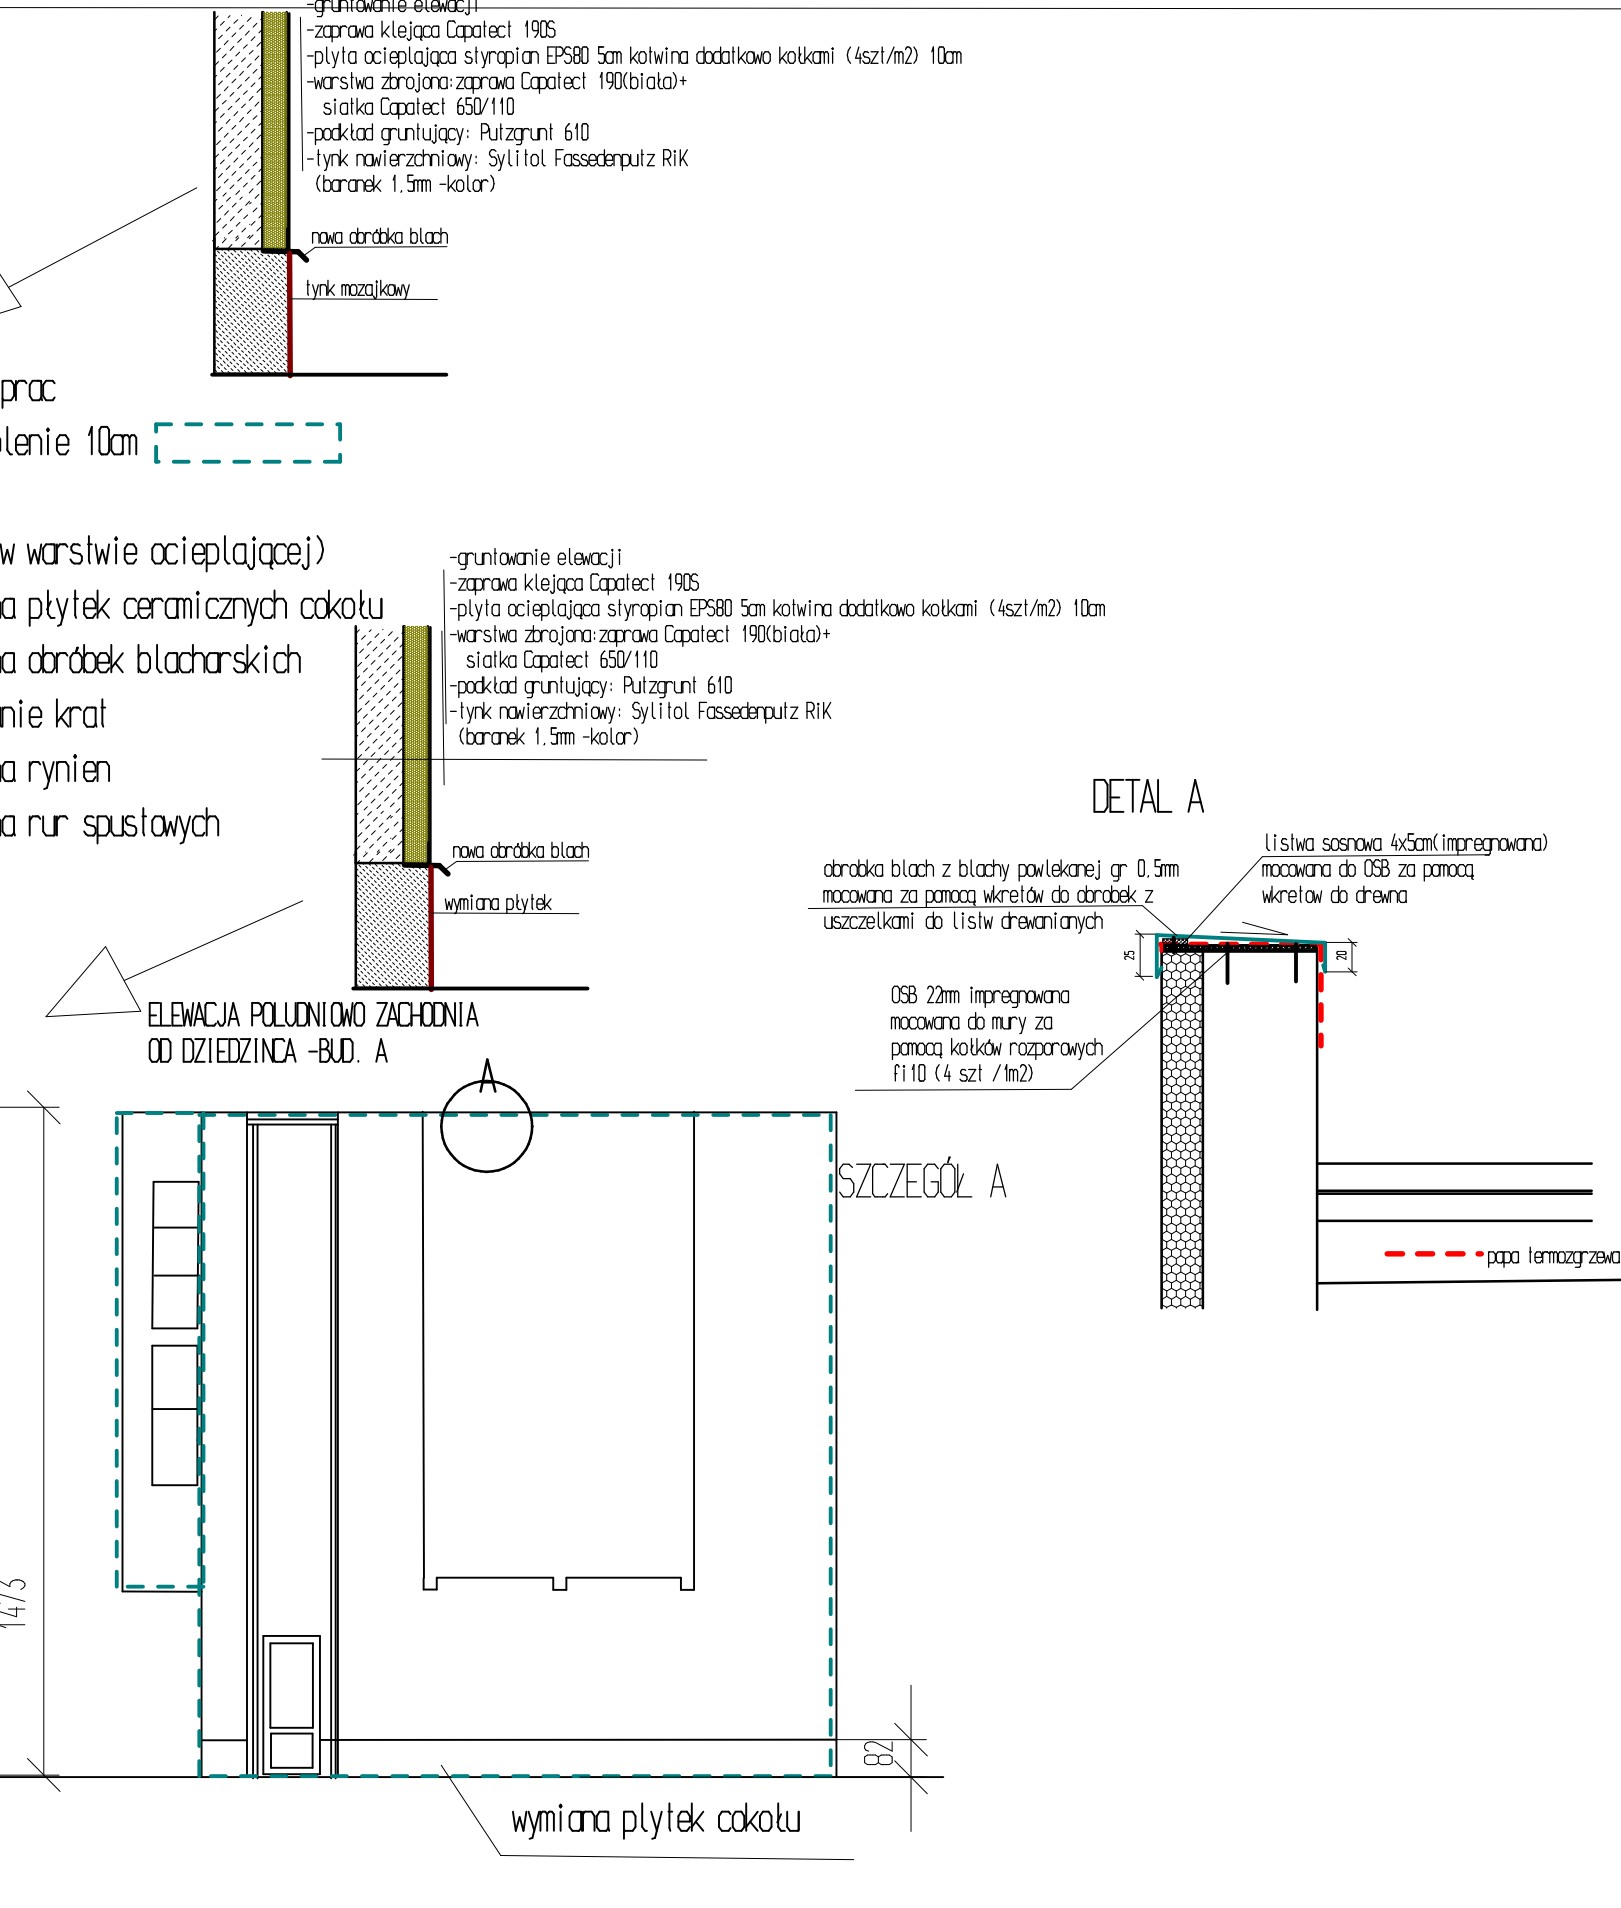

zakres prac:
-remont tynków(nałożenie nowego tynku)
-malowanie obrabek blach.
-wymiana obrabek cokołu
-wymiana płytek na schodach
-wymiana kratek wentylacyjnych pionicy
-malowanie krat okiennych
-malowanie elewacji wejściowej bud. C

Rys.mt	Opis zakresu remontu i prac termomodernizacyjnych	Skala 1:200
Tytuł projektu	Projekt remontu i ocieplenia elewacji oraz remontu (izolacji) piwnicy, podłogi i (rest. odgrzew.) budynku Urzędu Miasta Pucka	
Inwestor	Gmina Puck Puck ul. Stary Rynek 1	
adres robót	ul. Stary Rynek 1 81-400 Puck Oz. nr 4571/4, 4572/4, 456, 454/1, 380/4 obrot. 8. Judo. ew. - 146201-1 M. Puck	
Biuro budowlane	Budynki administracji publicznej	
branża	budowlane	
autorstwo projektu	Biuro Architektury Budowlanej ul. Wolności 10 81-400 Puck	Wzrost/1984/198 ul. Wolności 10 81-400 Puck
projektant	mgr inż. Wojciech Błaszczyk	mgr inż. Wojciech Błaszczyk Bud. 300/198
data	15.10.2019	