

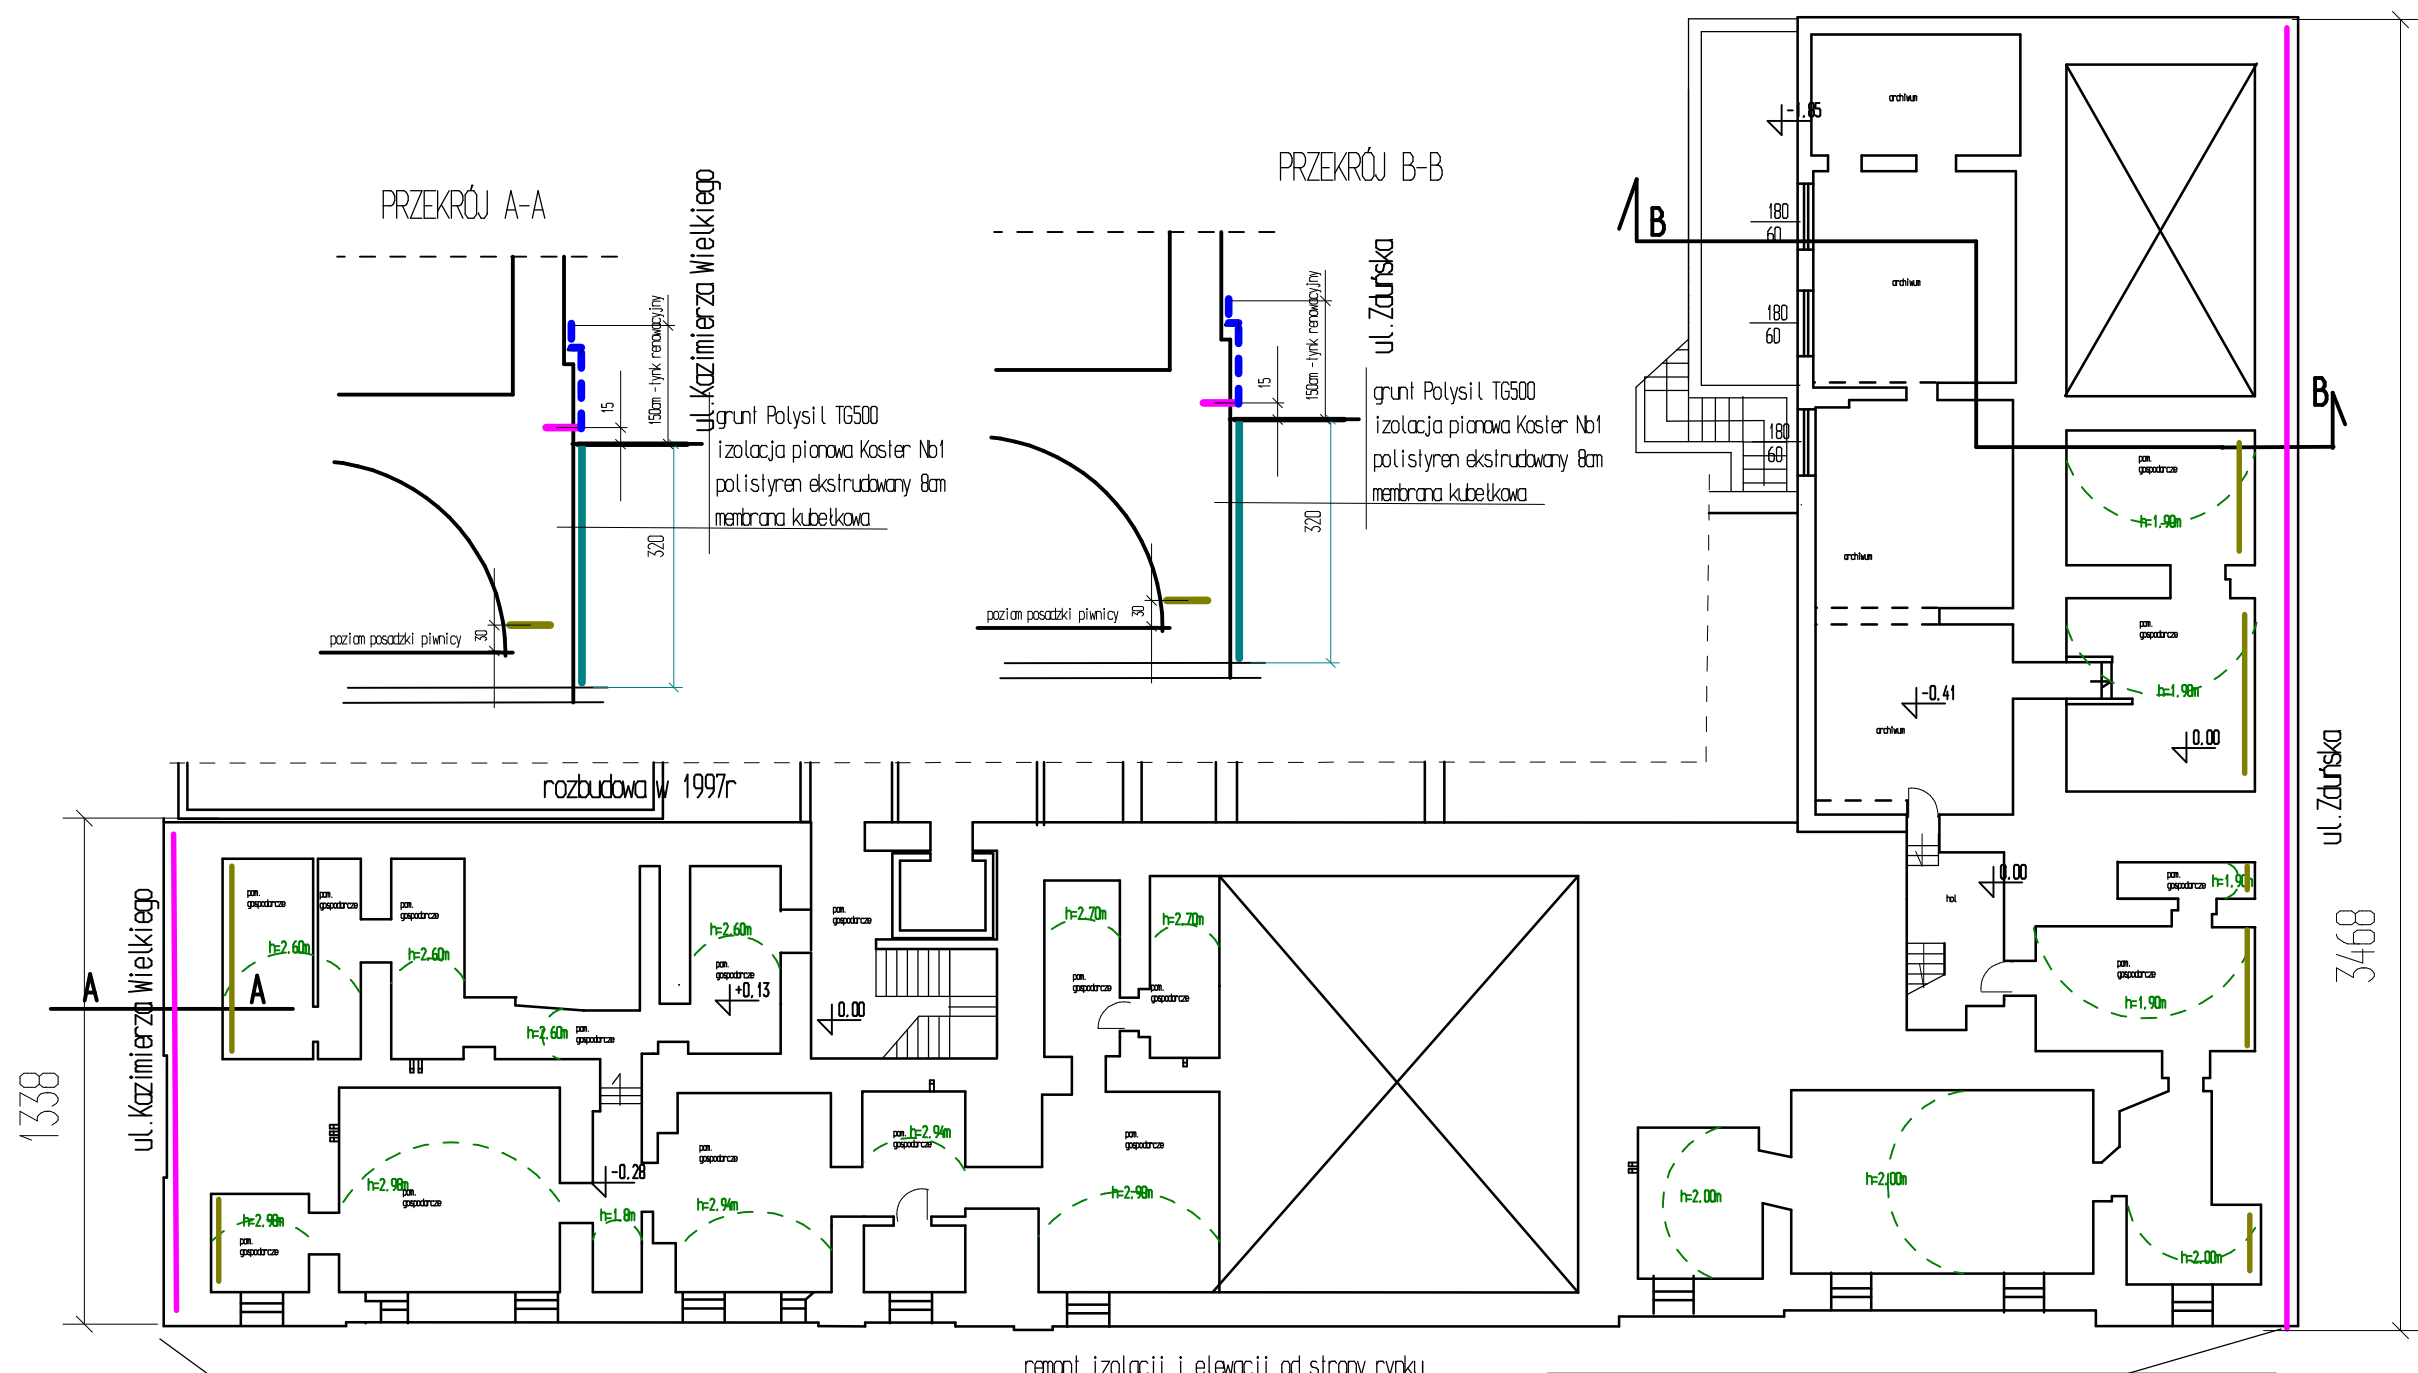
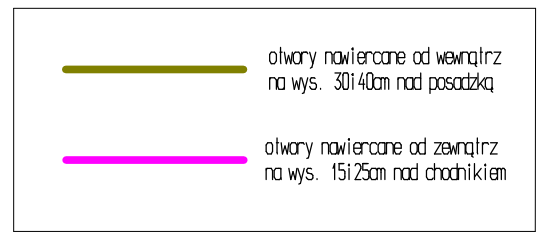


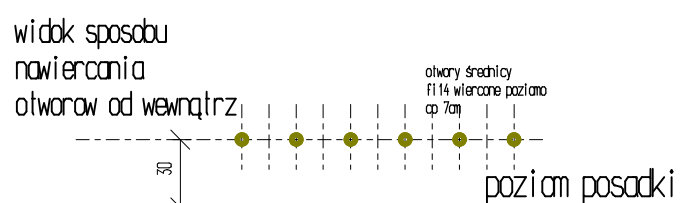

remont izolacji i elewacji od strony rynku
wg. oddzielnego oprac. projektowego

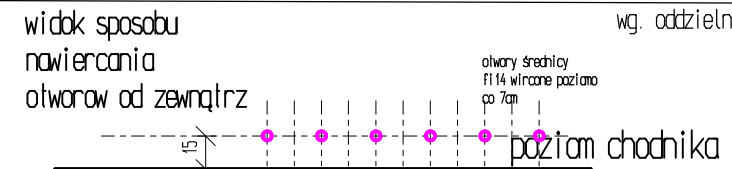

Rys nr2	Zakresw remonty izolacji w bud. A od strony ul. Żdunskiej i Kazimierza Wielkiego	Skala 1:200
Tytuł projektu	Projekt remontu i ocieplenia elewacji oraz remontu izolacji pianowej, poziomej i inst.odgrzewowej budynków Urzędu Miasta Płocka	
inwestor	Gmina Płock Płock ul.Stary Rynek 1	
adres robót	ul.Stary Rynek 1 09-400 Płock Dz. nr 457/1,457/2,456,454/1 obreb 8 jedn. ew. 146201.1 M.Płock	
Obiekt budowlany	Budynek administracji publicznej	
branża	budowlana	
Jednostka projektowa	Rzeczoznawca Budowlany mgr Inż.Wojciech Błaszczak 09-410 Płock ul. Batalionu Parasol 76	MAZ/0465/PBkb/18 upr.konstr. bud. Bez ogr. Nr rejestru Rzeczoznawców Bud. 355/98/R
projektował	mgr Inż.Wojciech Błaszczak	
data	15 listopad 2019	