ELEWACJA OD STRONY DZIADZIŃCA

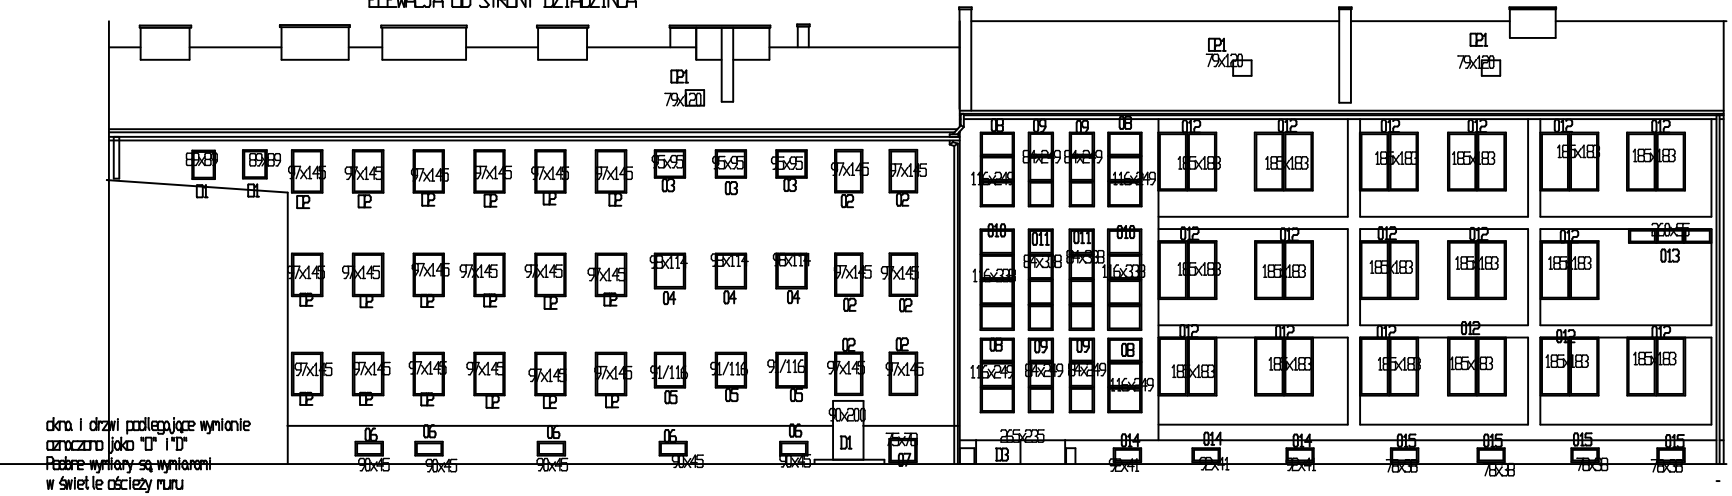

okna i drzwi podlegające wymianie oznaczono jako "D" i "D"
Podane wymiary są wymiarami w świetle ościeży muru

okna o wsp. 1.1 W/m2K

ELEWACJA OD STRONY UL.KAZIMIERZA WIELKIEGO

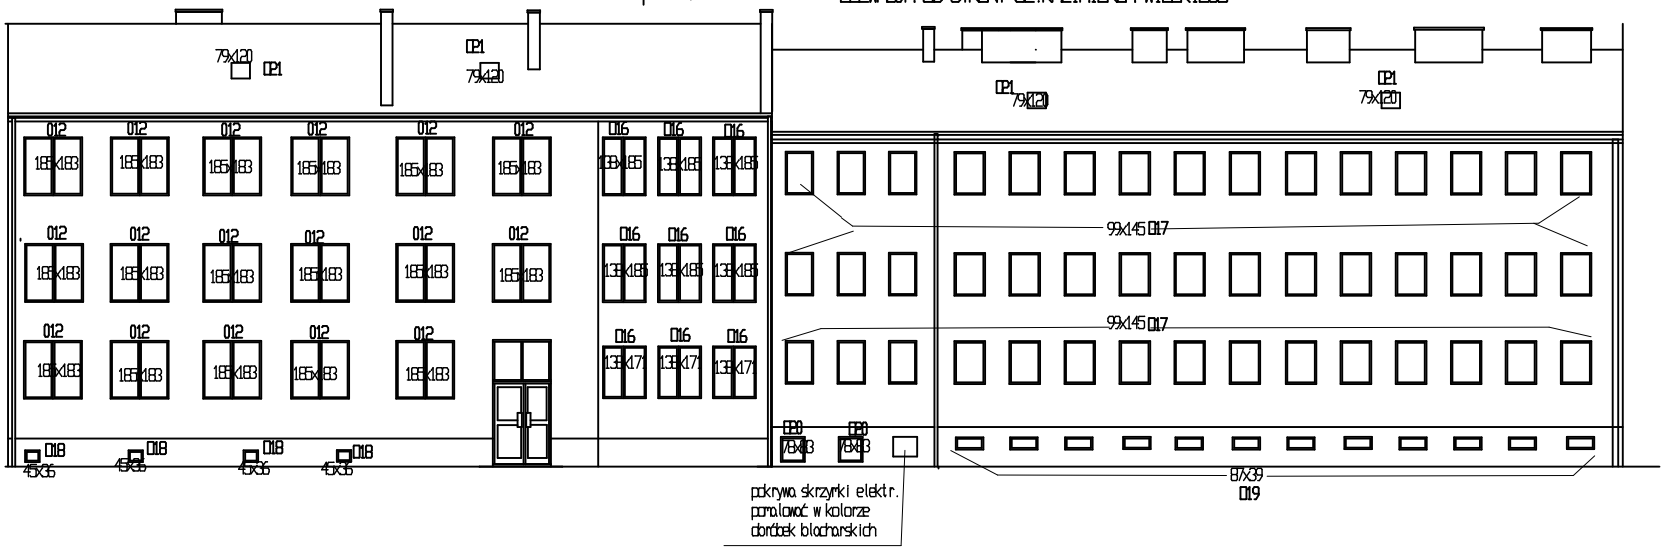

pokrywa skrzynki elektr. pomalować w kolorze obróbek blacharskich

Rys nr4	Zakres wymiany stolarki	Skala 1:100
Tytuł projektu	Projekt remontu i ocieplenia elewacji oraz remontu izolacji pionowej, poziomej i inst.odgromowej budynku Urzędu Miasta Płocka	
Inwestor	Gmina Płock Płock ul.Stary Rynek 1	
adres robót	ul.Stary Rynek 1 09-400 Płock Dz. nr 457/1,457/2,455,454/1 obręb 8 jedn. ew. 146201_1 M.Płock	
Obiekt budowlany	Budynek administracji publicznej	
branża	budowlana	
Jednostka projektowa	Pracownia Budowlana mgr inż.Wojciech Błaszczak 09-410 Płock ul. Stanisława Poniatowskiego 76	MZ/0455/PŁ/y/19 uprawnienia bud. bez ogr. W Rejestru Pracowników Bud. 320/96/R
projektował	mgr inż.Wojciech Błaszczak	
data	15 listopad 2019	