
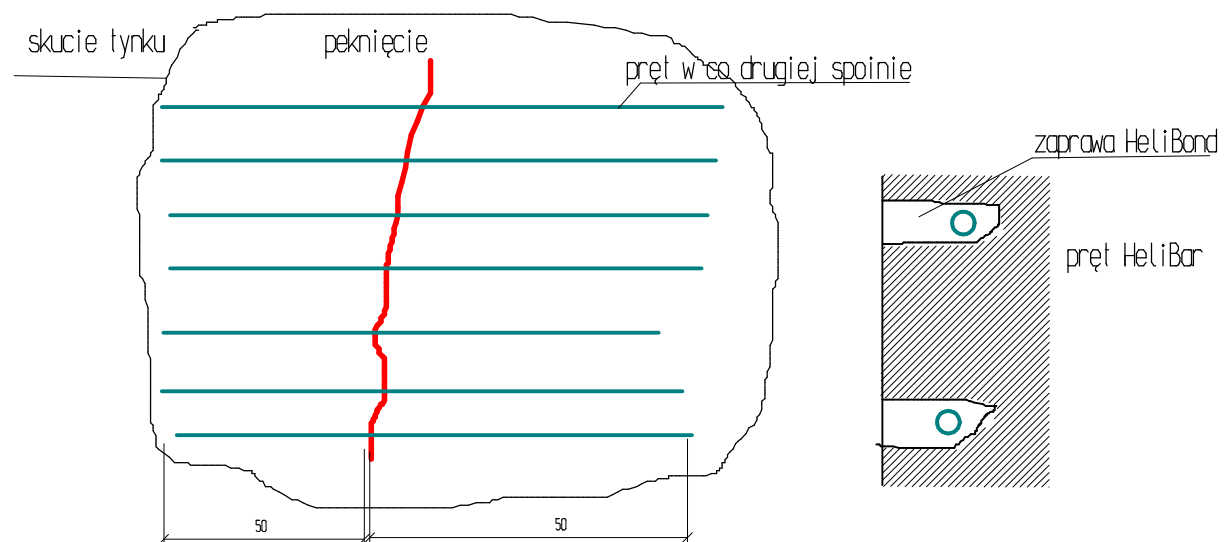


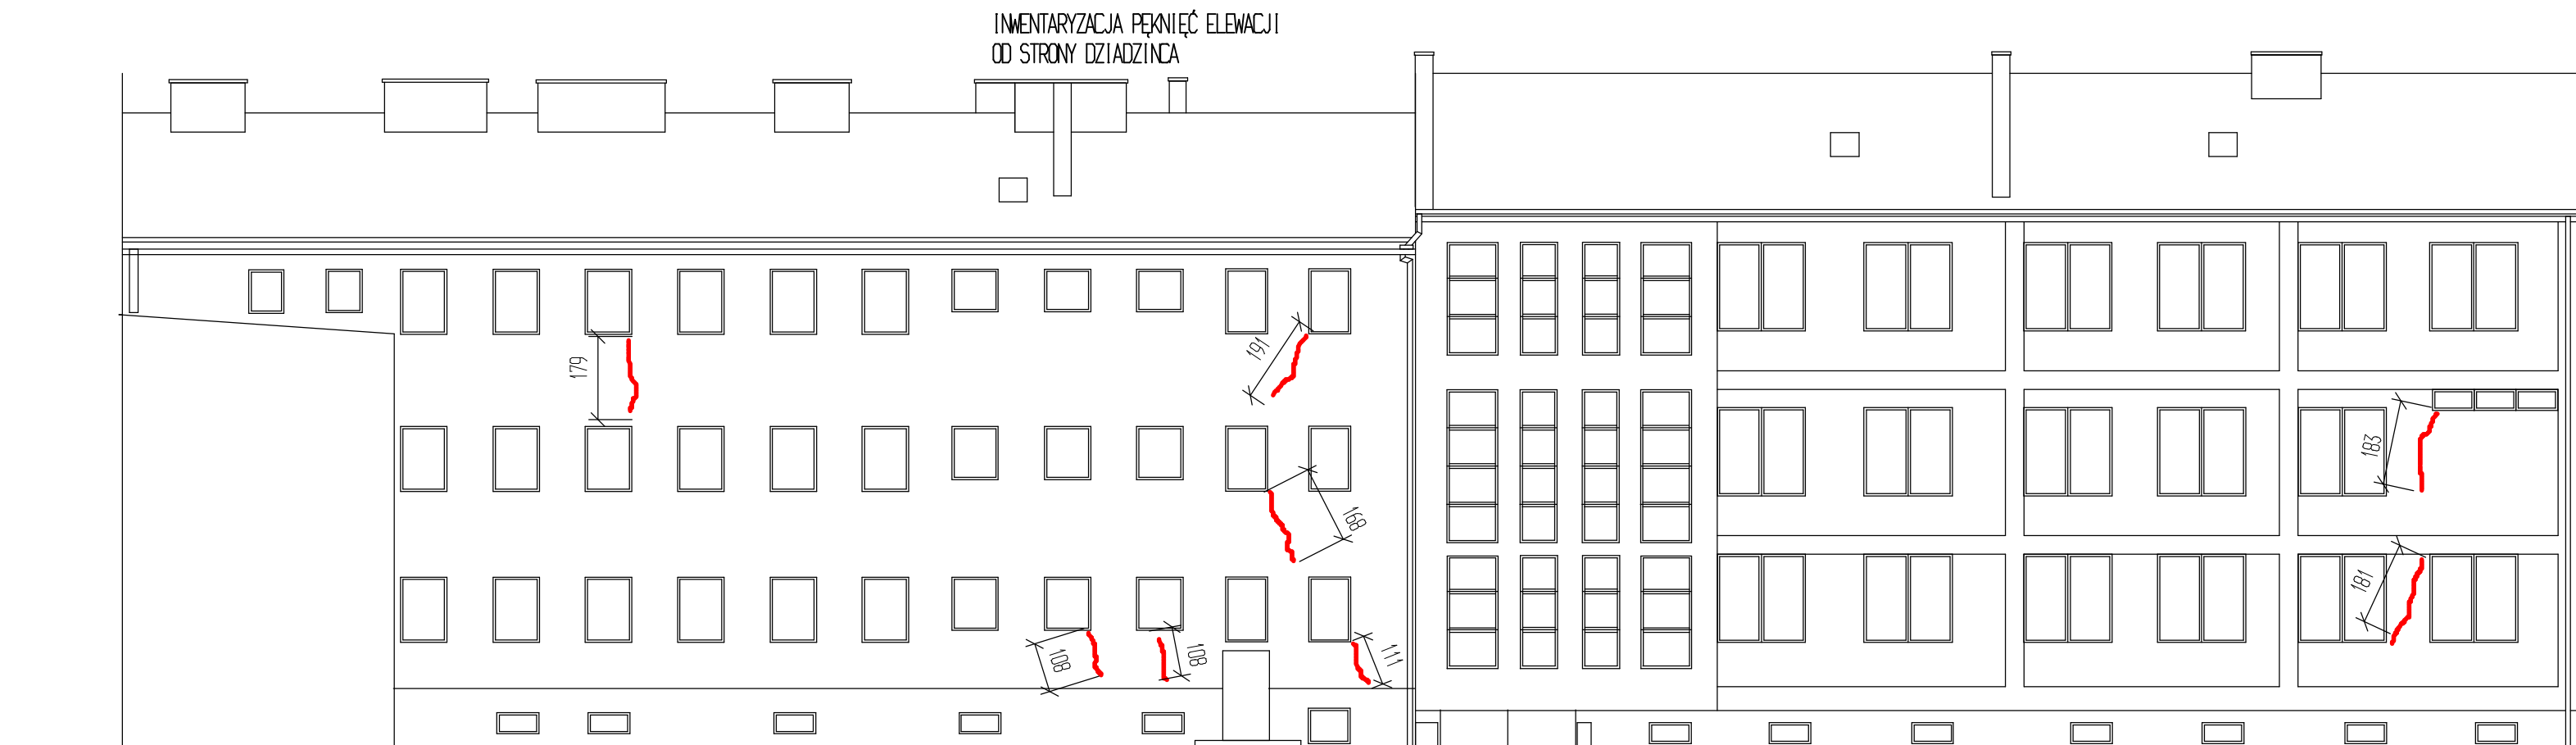

pęknięcia murów od strony
działzinca

przed montażem docieplenia
pęknięcia zabezpieczyć
za pomocą systemu HELIFIX

Rys nr4A	Technologia likwidacji pęknięć w bud. E		
Tytuł projektu	Projekt remontu i ocieplenia elewacji oraz remontu izolacji pianowej, poziomej i inst.odgrzewowej budynek Urzędu Miasta Płocka		
inwestor	Gmina Płock Płock ul.Stary Rynek 1		
adres robót	ul.Stary Rynek 1 09-400 Płock Dz. nr 457/1,457/2,456,454/1 obreb 8 jedn. ew. 146201_1 M.Płock		
Obiekt budowlany	Budynek administracji publicznej		
branża	budowlana		
Jednostka projektowa	Rzeczoznawca Budowlany mgr inż.Wojciech Błaszczak 09-410 Płock ul. Batalionu Parasol 76	MAZ/0465/PBKb/18 upr.konstr. bud. Bez ogr. Nr rejestru Rzeczoznawców Bud. 355/98/R	
projektował	mgr inż.Wojciech Błaszczak		
data	15 listopad 2019		