




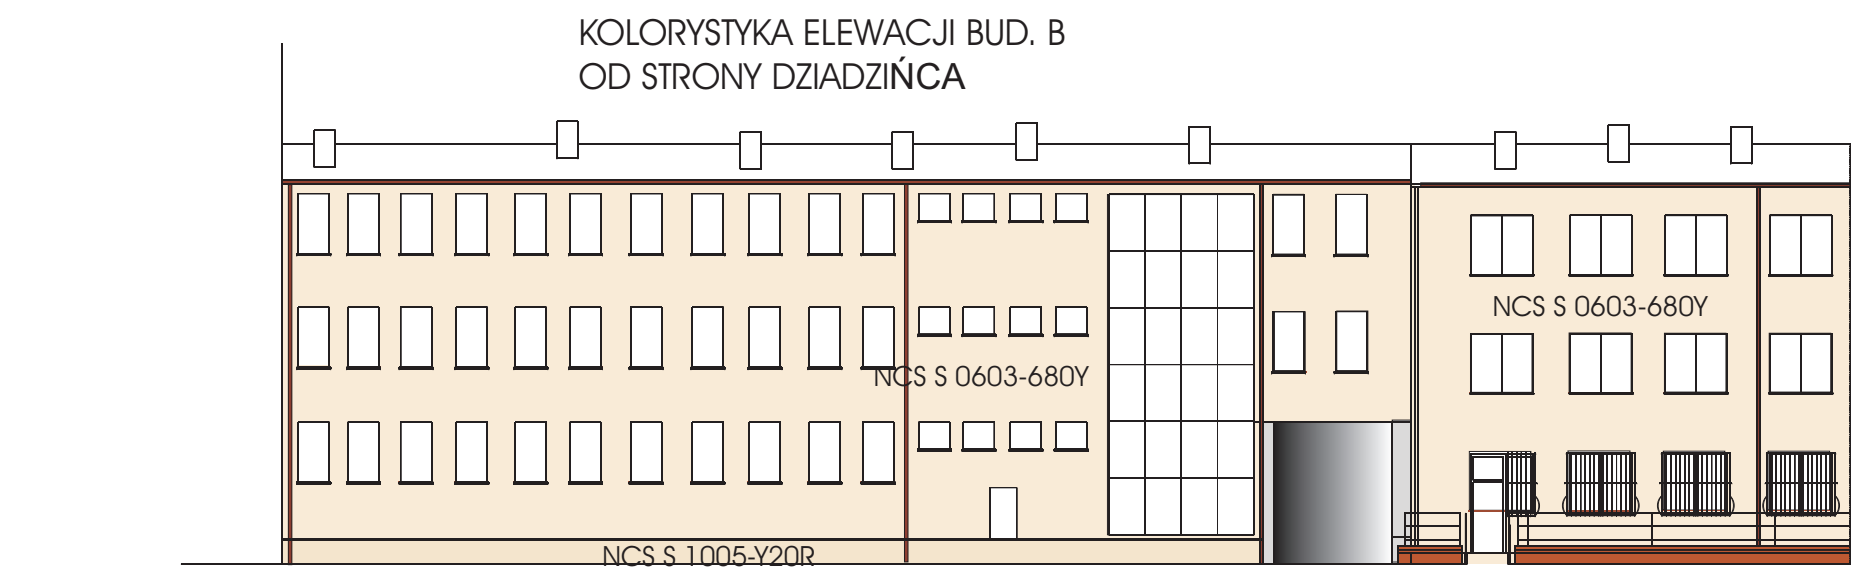

KOLORYSTYKA ELEWACJI BUD. A
OD STRONY DZIAŁZINCA -PÓŁN.-WSCH.

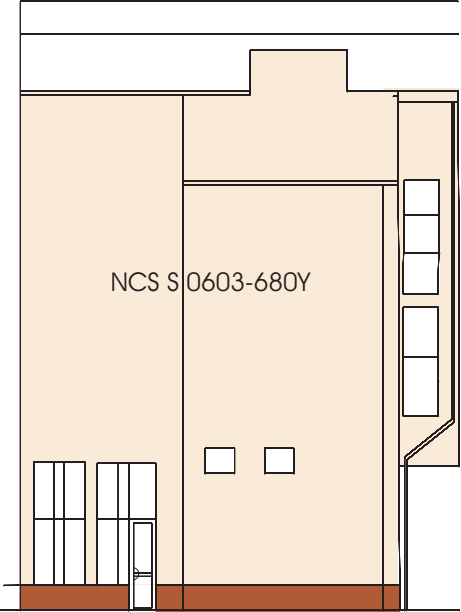

KOLORYSTYKA ELEWACJI BUD. A
OD STRONY DZIAŁZINCA -PÓŁN.-ZACH.

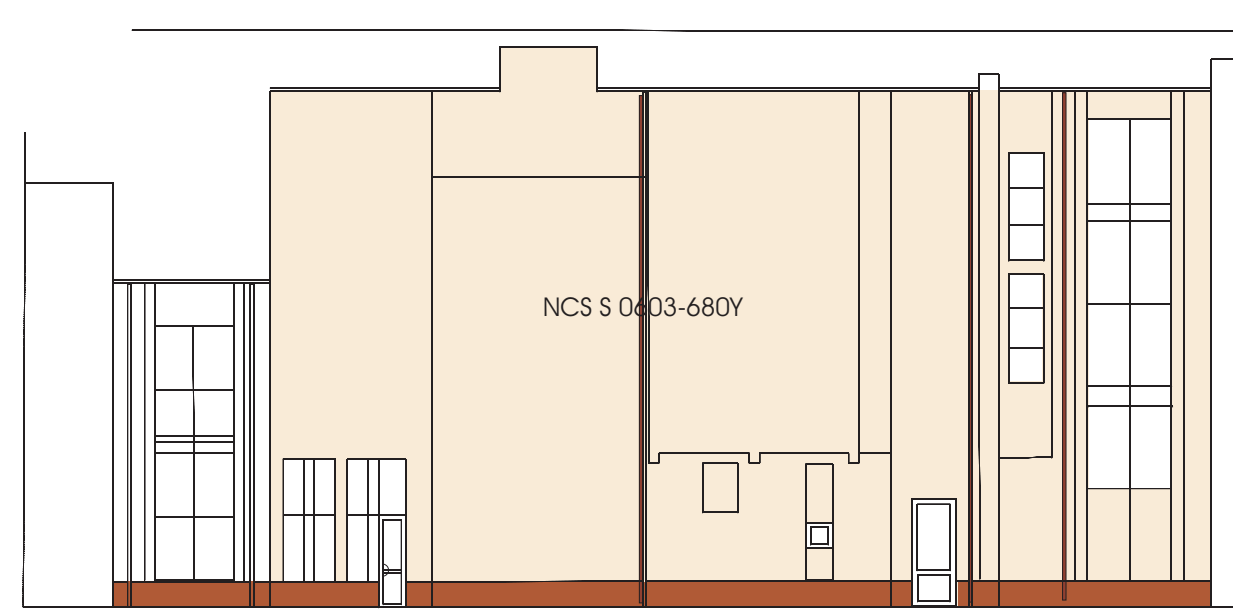


COKÓŁ-PLYTKI CERAM.
KOLOR BRAZOWY

OBRÓBKİ BLACH.-KOLOR BRAZOWY



KOLORYSTYKA ELEWACJI BUD. A
OD STRONY DZIAŁZINCA -PÓŁ.-ZACH

KOLORYSTYKA ELEWACJI
POŁUDNIOWO-ZACHODNIEJ
BUD. A

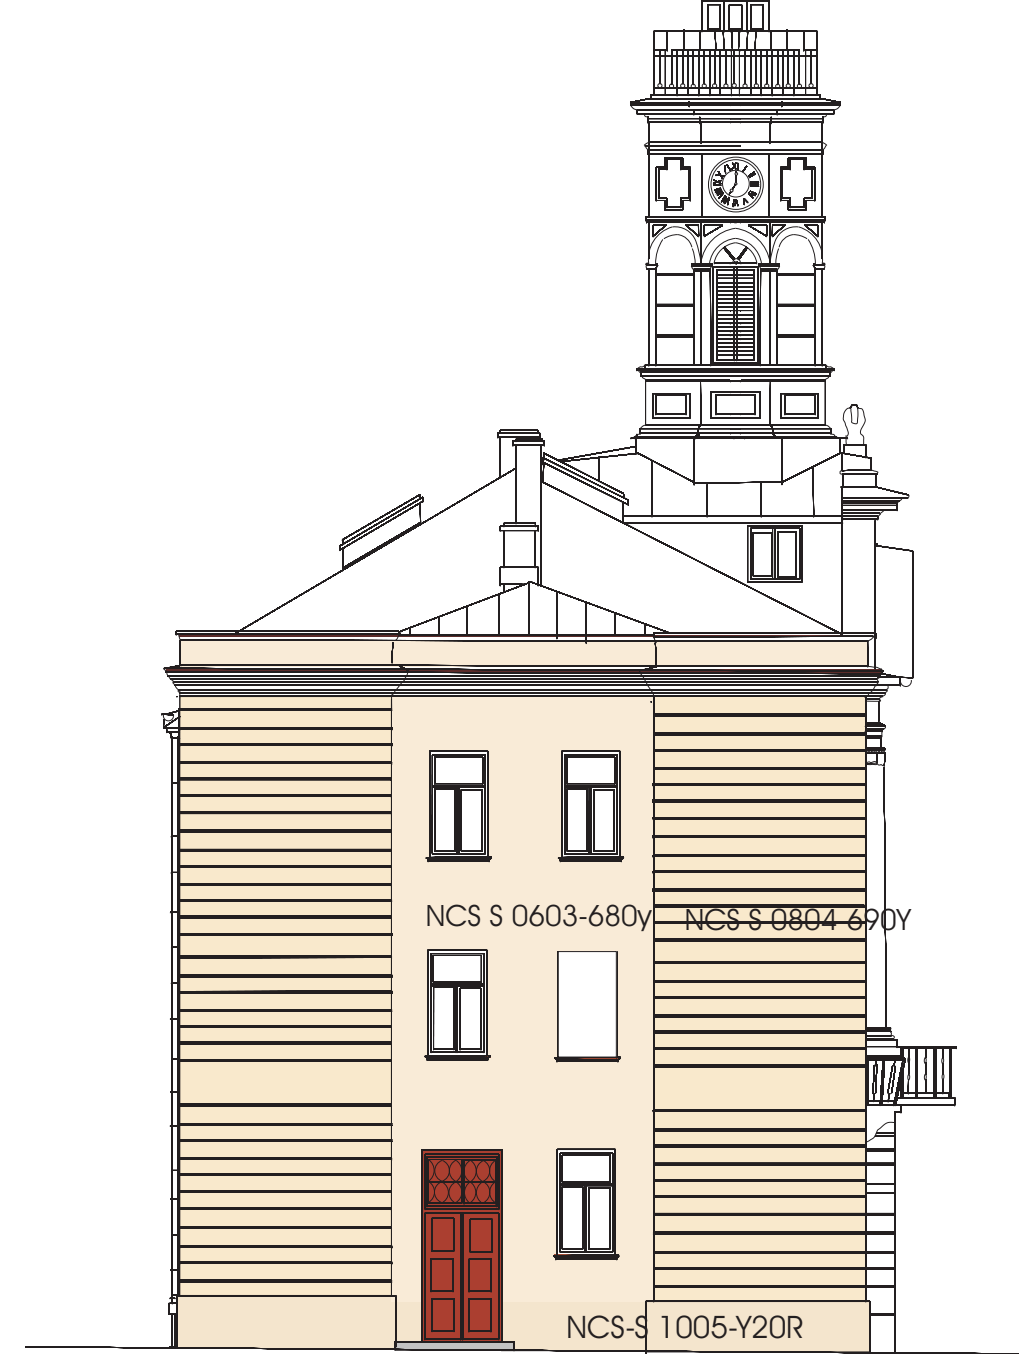

OBRÓBKİ BLACHARSKIE-KOLOR BRAZOWY

KOLORYSTYKA ELEWACJI OD DZIAŁZINCA
BUD. C




OBRÓBKİ BLACHARSKIE-KOLOR BRAZOWY
DETALE-KOLOR BIAŁY

KOLORYSTYKA BUD. C OD
POŁUDNIOWO ZACH.




OBRÓBKİ BLACH.-KOLOR BRAZOWY
DETALE -KOLOR BIAŁY

ELEWACJA POŁUDNIOWO ZACHODNIA

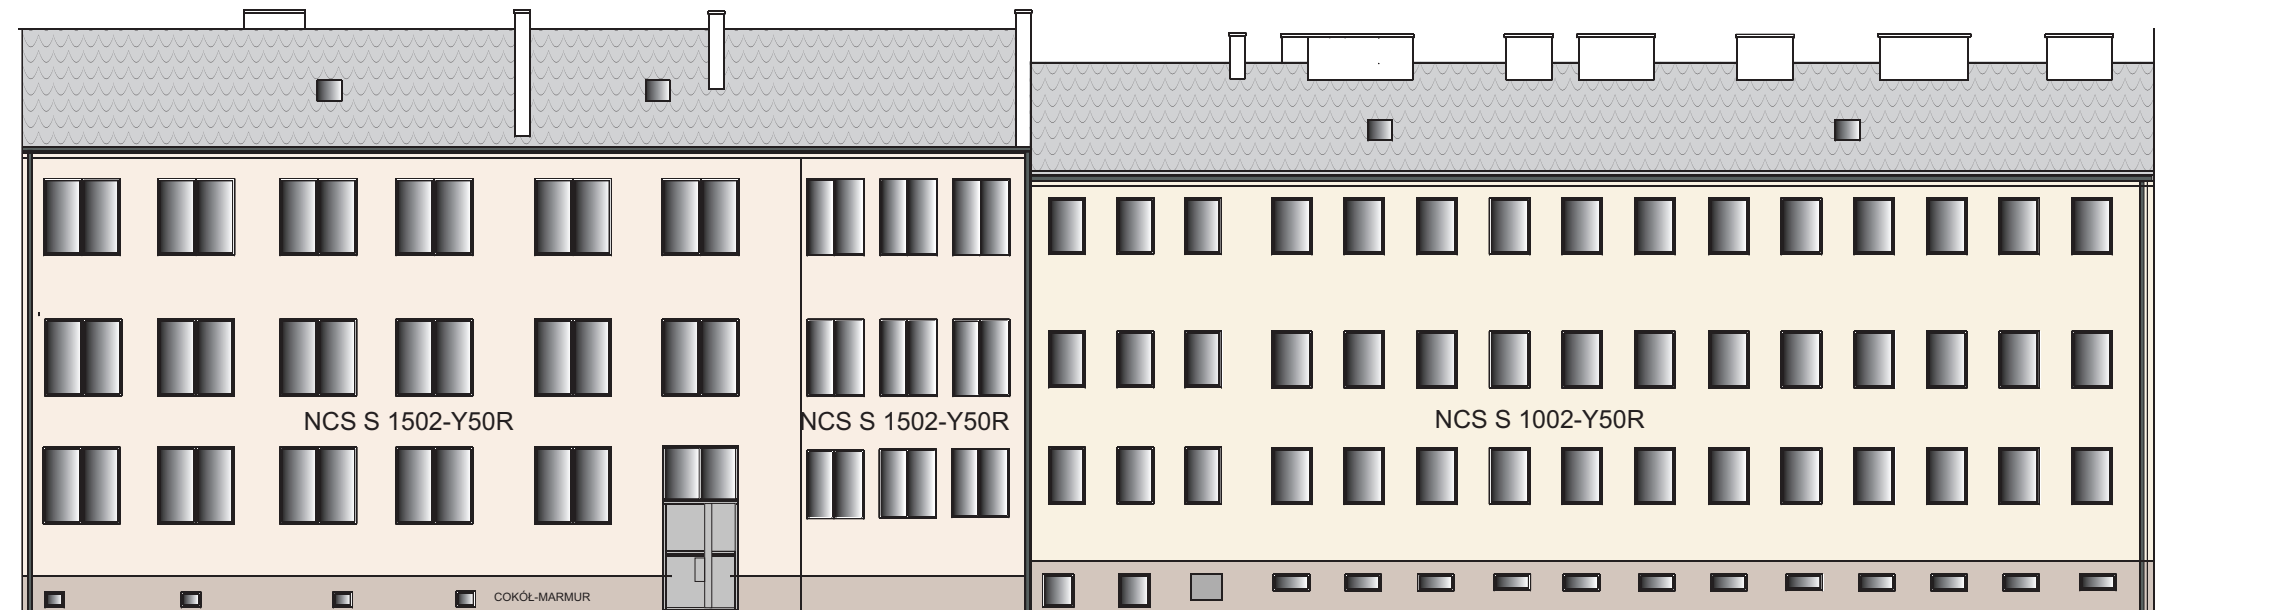

ELEWACJA PÓŁNOCNO -WSCHODNIA

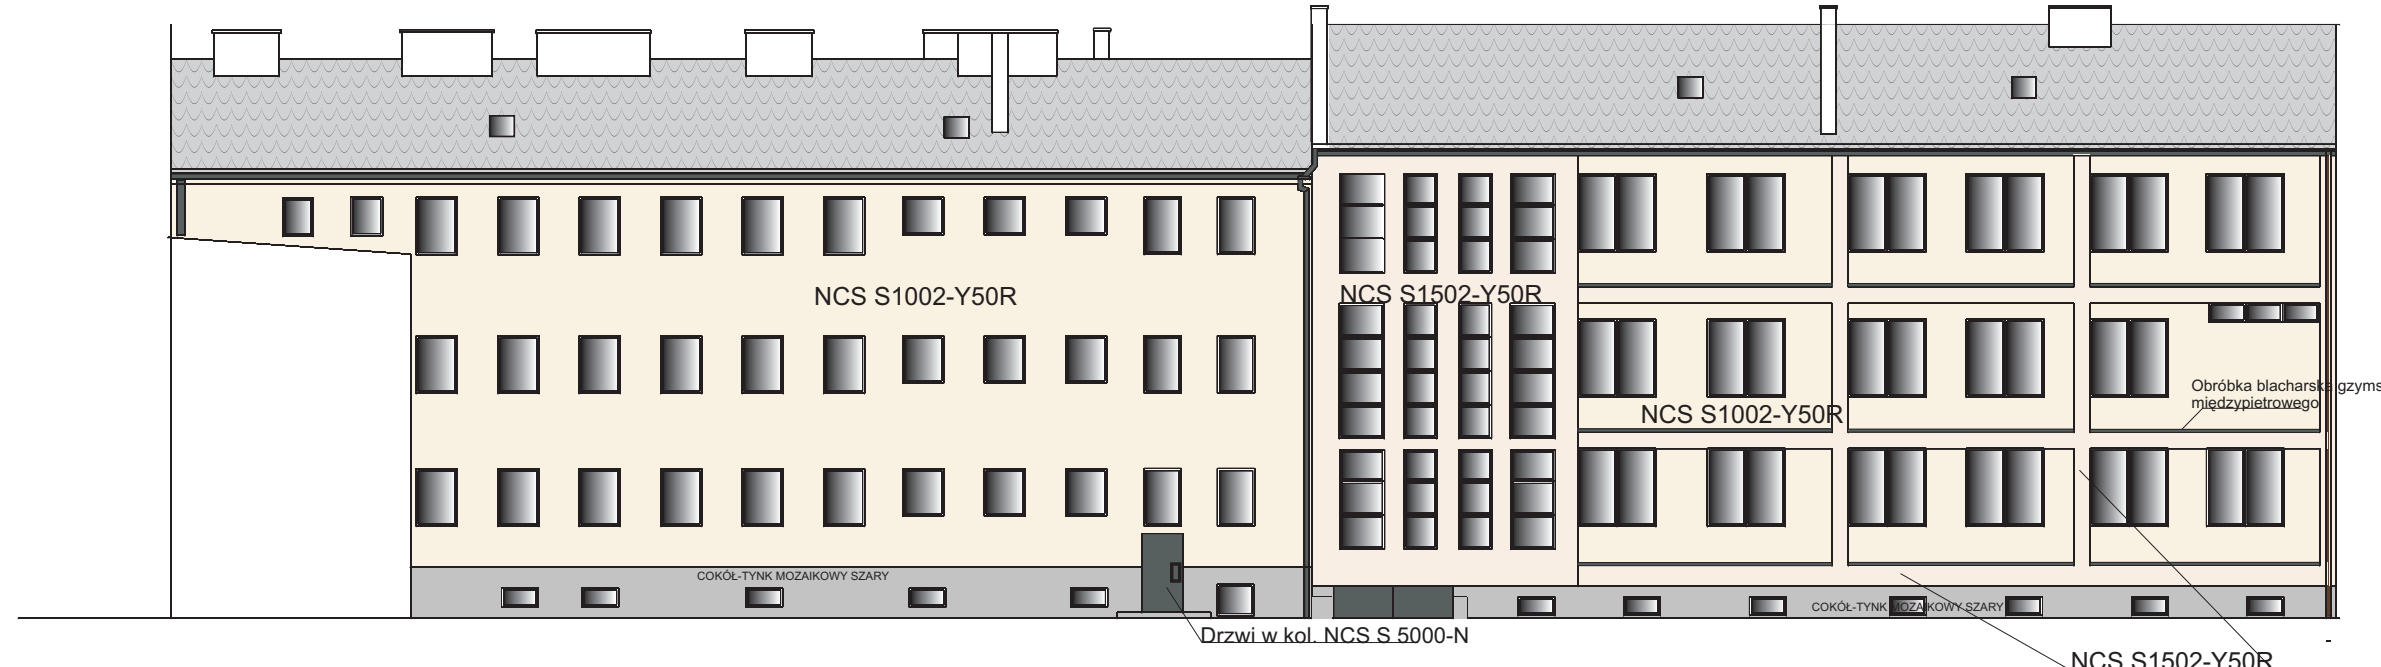


Kolorystyka elewacji
budynku E

ZAKRES WYMIANY OBRÓBEK BLACHARSKICH
-podłaskierki
-rynny
-rury spustowe
-obróbki kominów
-obróbki gzymsów międzypiętrowych elewacji od strony dziedzińca


OBRÓBKİ BLACHARSKIE-KOLOR SZARY
KOMINY-KOLOR BIAŁY

Kolorystyka stolarki okiennej-biała
podział okien -identyczny jak istniejące

KOLORYSTYKA ELEWACJI PÓŁNOCNO
ZACHODNIEJ BUD. D

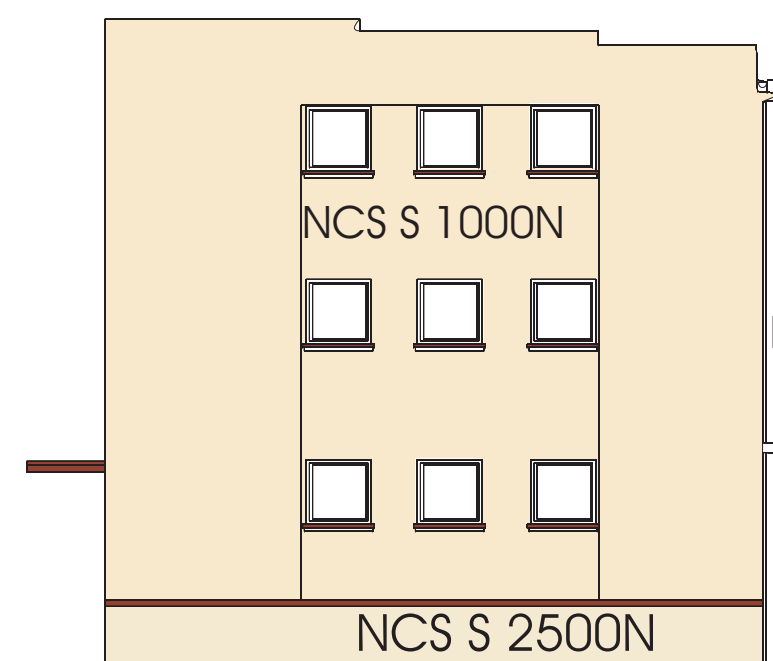

KOLORYSTYKA ELEWACJI POŁUDNIOWO
ZACHODNIEJ BUD. D

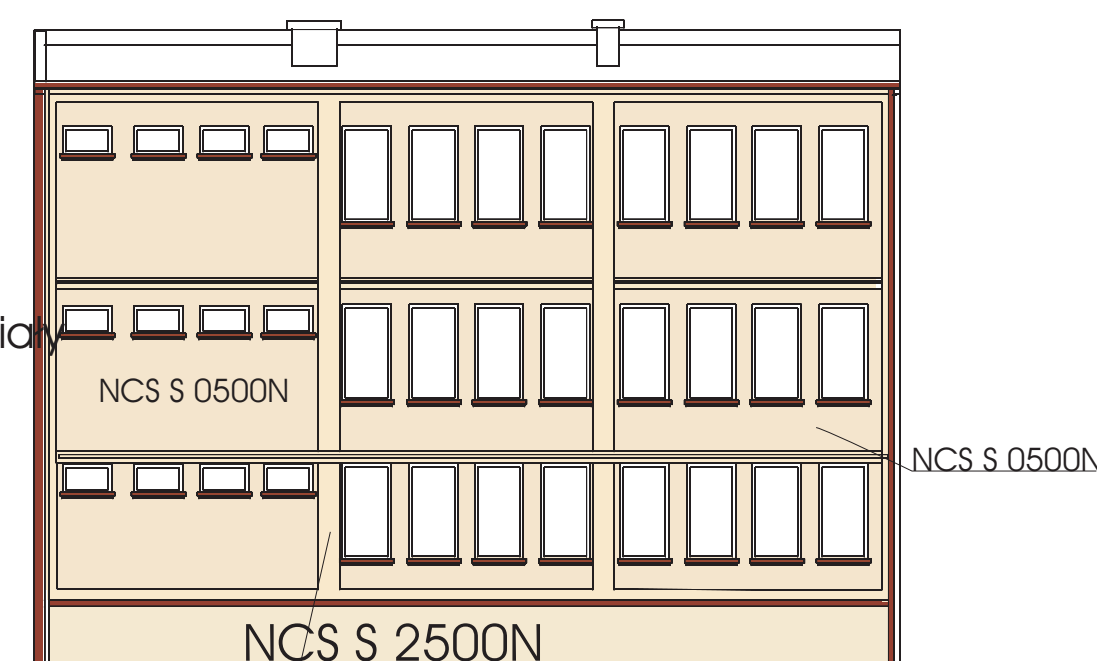

NCS S 1000N

KOLORYSTYKA ELEWACJI PÓŁNOCNO
ZACHODNIEJ BUD. C



OBRÓBKİ BLACHARSKIE-KOLOR BRAZOWY
DETALE-KOLOR BIAŁY

KOLORYSTYKA BUDYNKU A,B,C,D -od ul...Zduńskiej
PÓŁNOCNO -WSCHODNIA



WYMIANA PŁEK
CERAMICZNYCH-KOLOR
BRAZOWY

DETALE -KOLOR BIAŁY
OBROBKİ BLACH.-KOLOR BRAZOWY

Rys Nr 8	Kolorystyka elewacji budynków		
Tytuł projektu	Projekt, remont i ocieplenie elewacji oraz remont i izolacja pionowej i poziomej i remontu instalacji odgrzewowej w budynku Urzędu Miasta Plocka		
Inwestor	Gmina Plock Plac Wolności 1		
adres robót	ul. Wolności 1 09-400 Plock Ozn. w 451/1 451/2 451/3 451/4 Ozn. w 451/1 451/2 451/3 451/4		
Obiekt budowlany	Budynek Urzędu Miasta Plocka		
Bransza	Budownictwo		
jednostka projektowa	Racjonalizacja Budowlana ul. Wolności 1 09-400 Plock		mgr inż. Kamil BIAŁOZAPSKI/18 18.10.2019
Projektant	mgr inż. Kamil Białozapski		
Data	15 listopada 2019		