


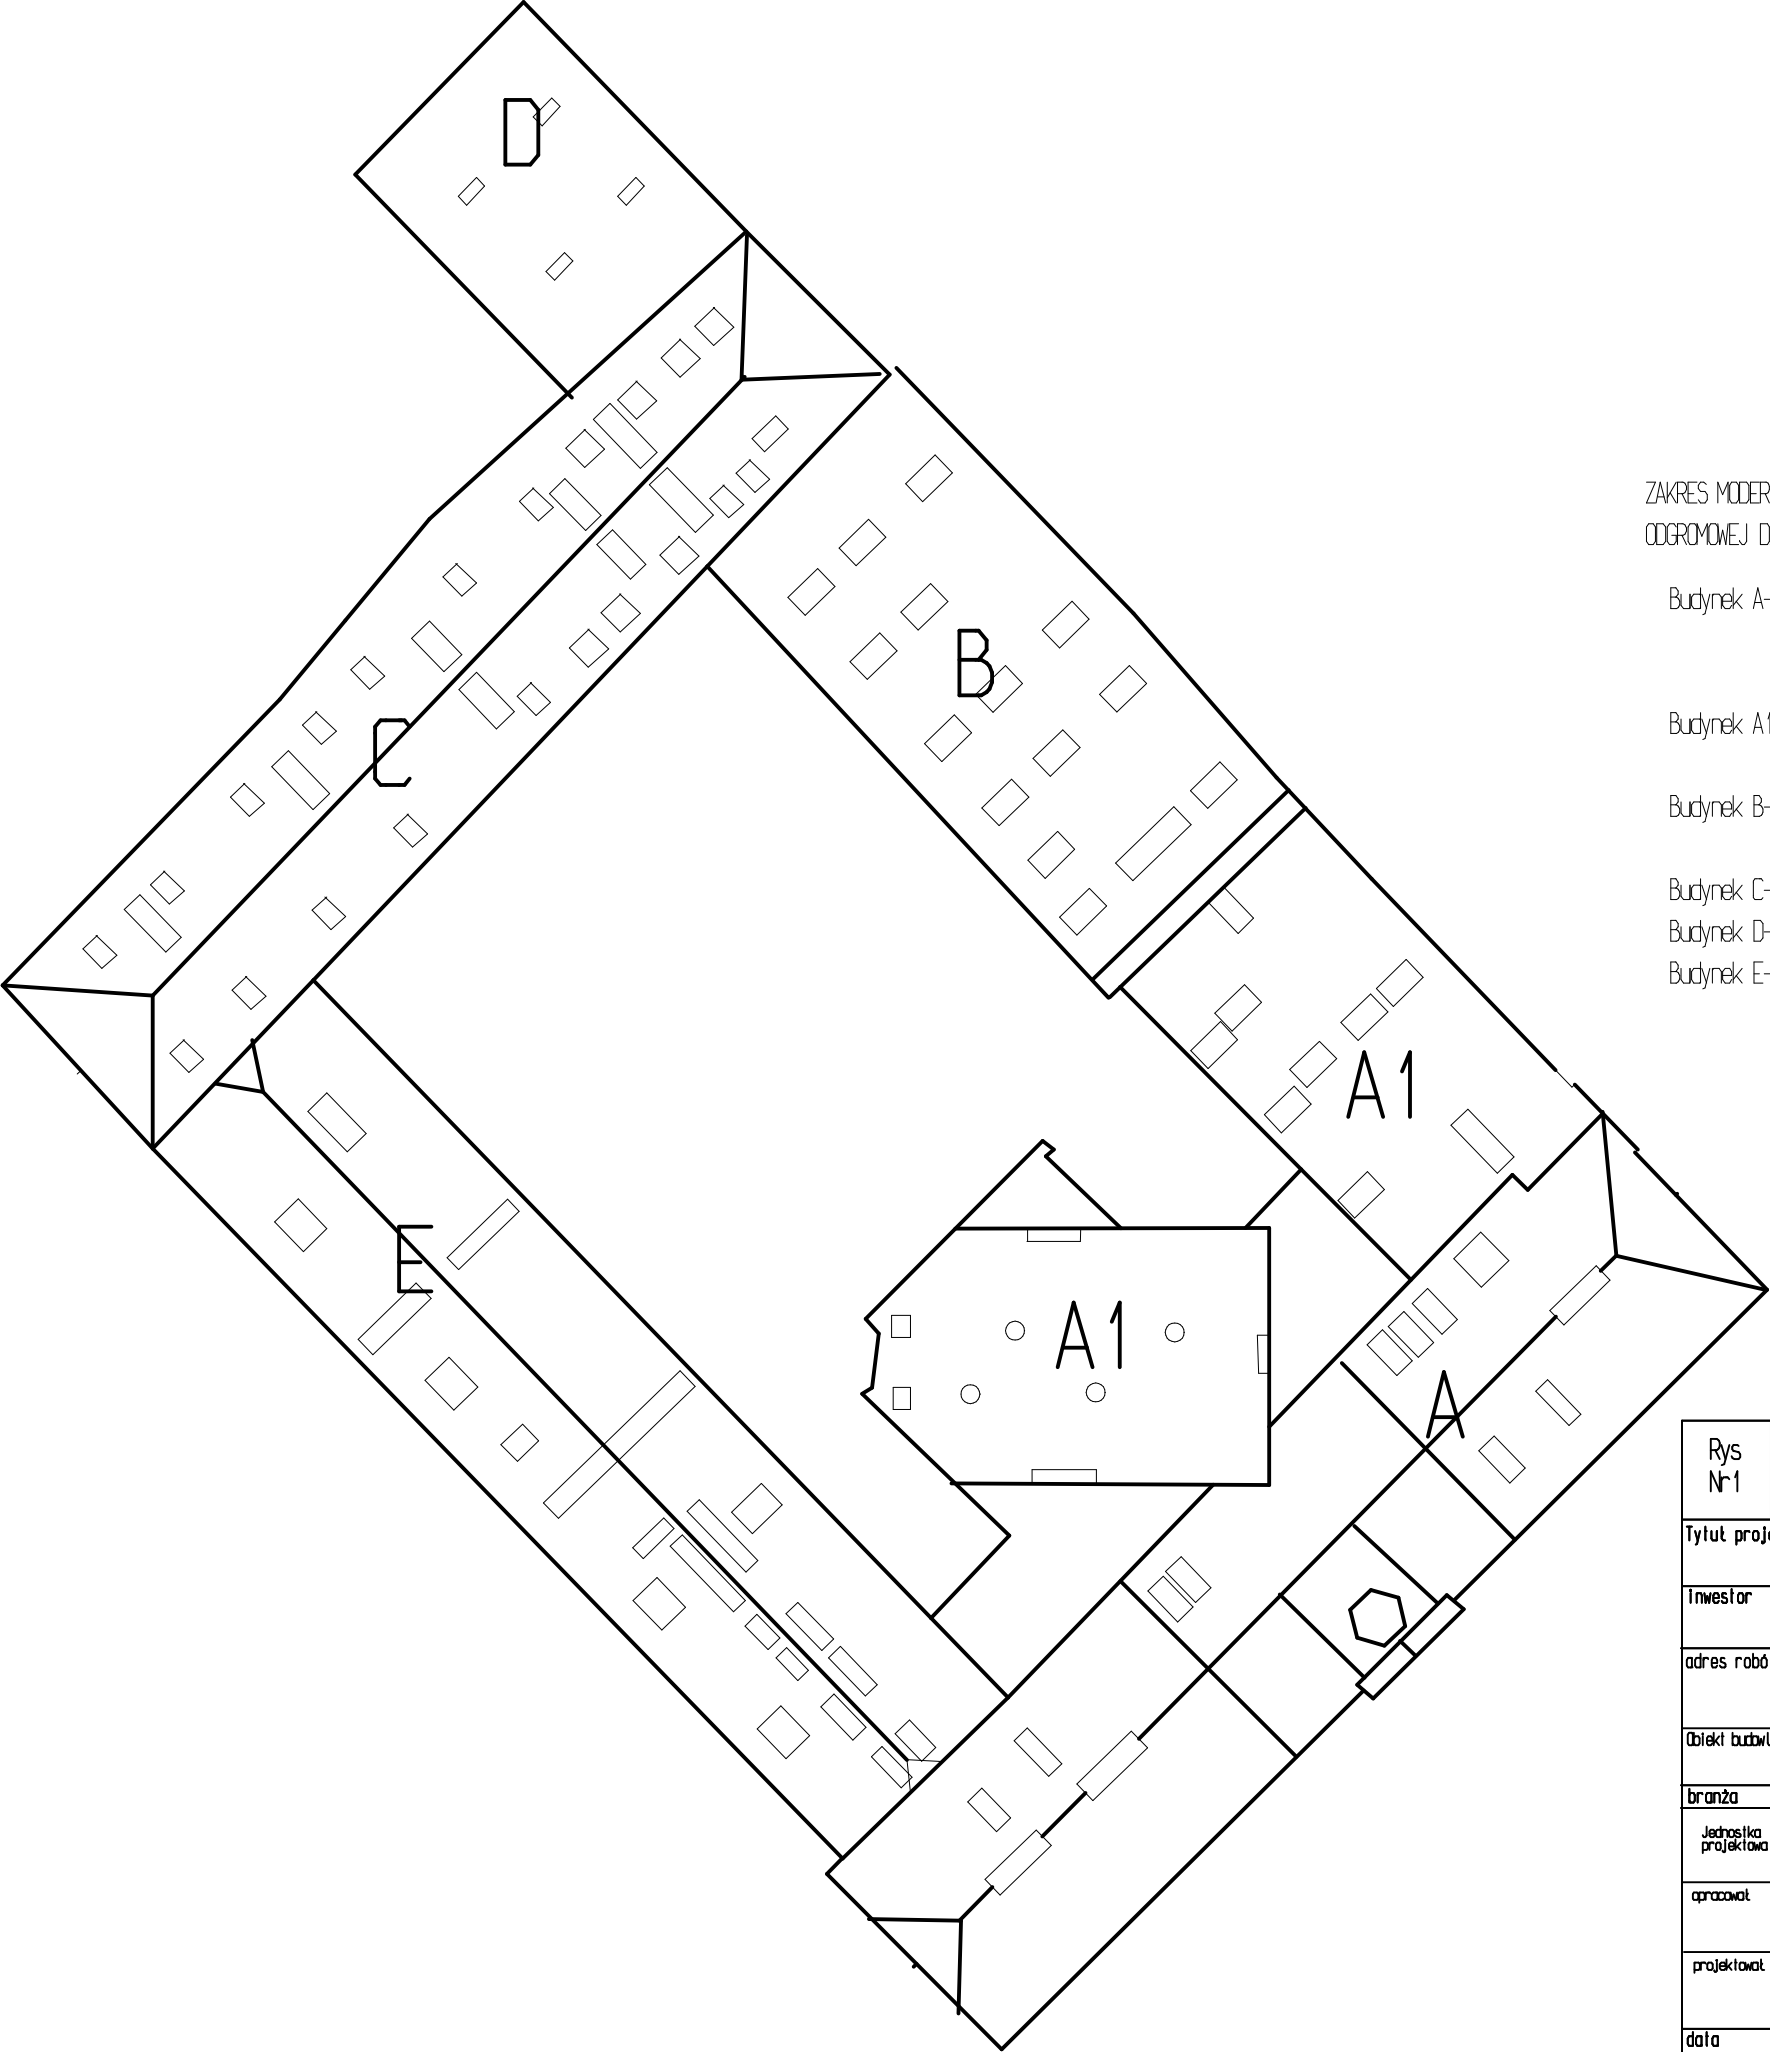

ZAKRES MODERNIZACJI I INSTALACJI
ODGROMOWEJ DACHU

Budynek A-role zwodów poziomych pełni
pokrycie dachu z blachy

Budynek A1 -dachy płaskie pokryte papką-zwody poziome wykonane z
pręta fi 6 -do wymiany na przewód FeZn fi8mm

Budynek B- dach płaski pokryty papką -zwody poziome wykonane
z pręta fi6-do wymiany na przewód FeZn fi8mm

Budynek C-rołę zwodów poziomych pełni pokrycie dachu

Budynek D-instalacja odgromowa zmodernizowana przy remoncie dachu

Budynek E-modernizacja instalacji odgromowej-wg. oddzielnego
opracowania projektowego

URZĄD MIASTA PŁOCKA
Biuro Miejskiego Konserwatora Zabytków
09-400 Płock, Stary Rynek 1
-1-

Rys Nr1	Zakres remontu instalacji odgromowej dachów		Skala 1:400
Tytuł projektu	Modernizacja instalacji odgromowej budynek UM Płocka		
Inwestor	Gmina Płock Płock ul. Stary Rynek 1		
adres robót	ul. Stary Rynek 1 09-400 Płock Dz. nr 457/1, 457/2, 456, 454/1, 451, 380/4, obrob. 8		
Obiekt budowlany	Budynek Urzędu Miasta Płocka		
branża	budowlana		
Jednostka projektowa	Rzeczoznawca Budowlany mgr inż. Wojciech Błaszczak 09-410 Płock ul. Batalionu Parasol 76		
opracował	mgr inż. Wojciech Błaszczak	Upr. konstr. MAZ/0465/PokB/18	
projektował	mgr inż. Radosław Hobał	Upr. Bud MAZ/0584/PODE/12	
data	15 listopad 2019		