
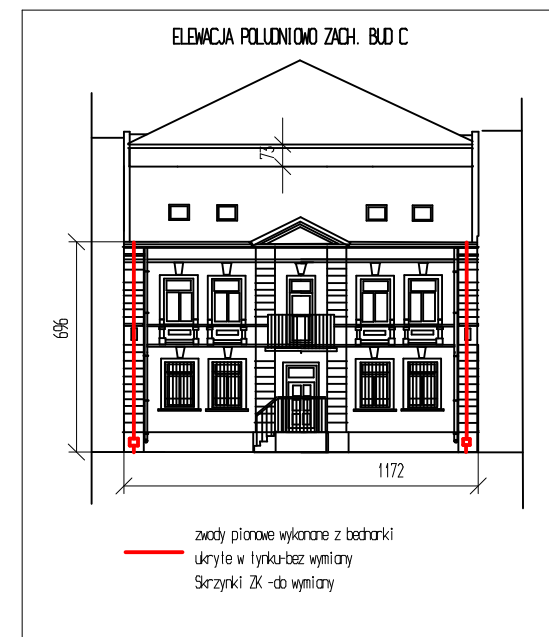
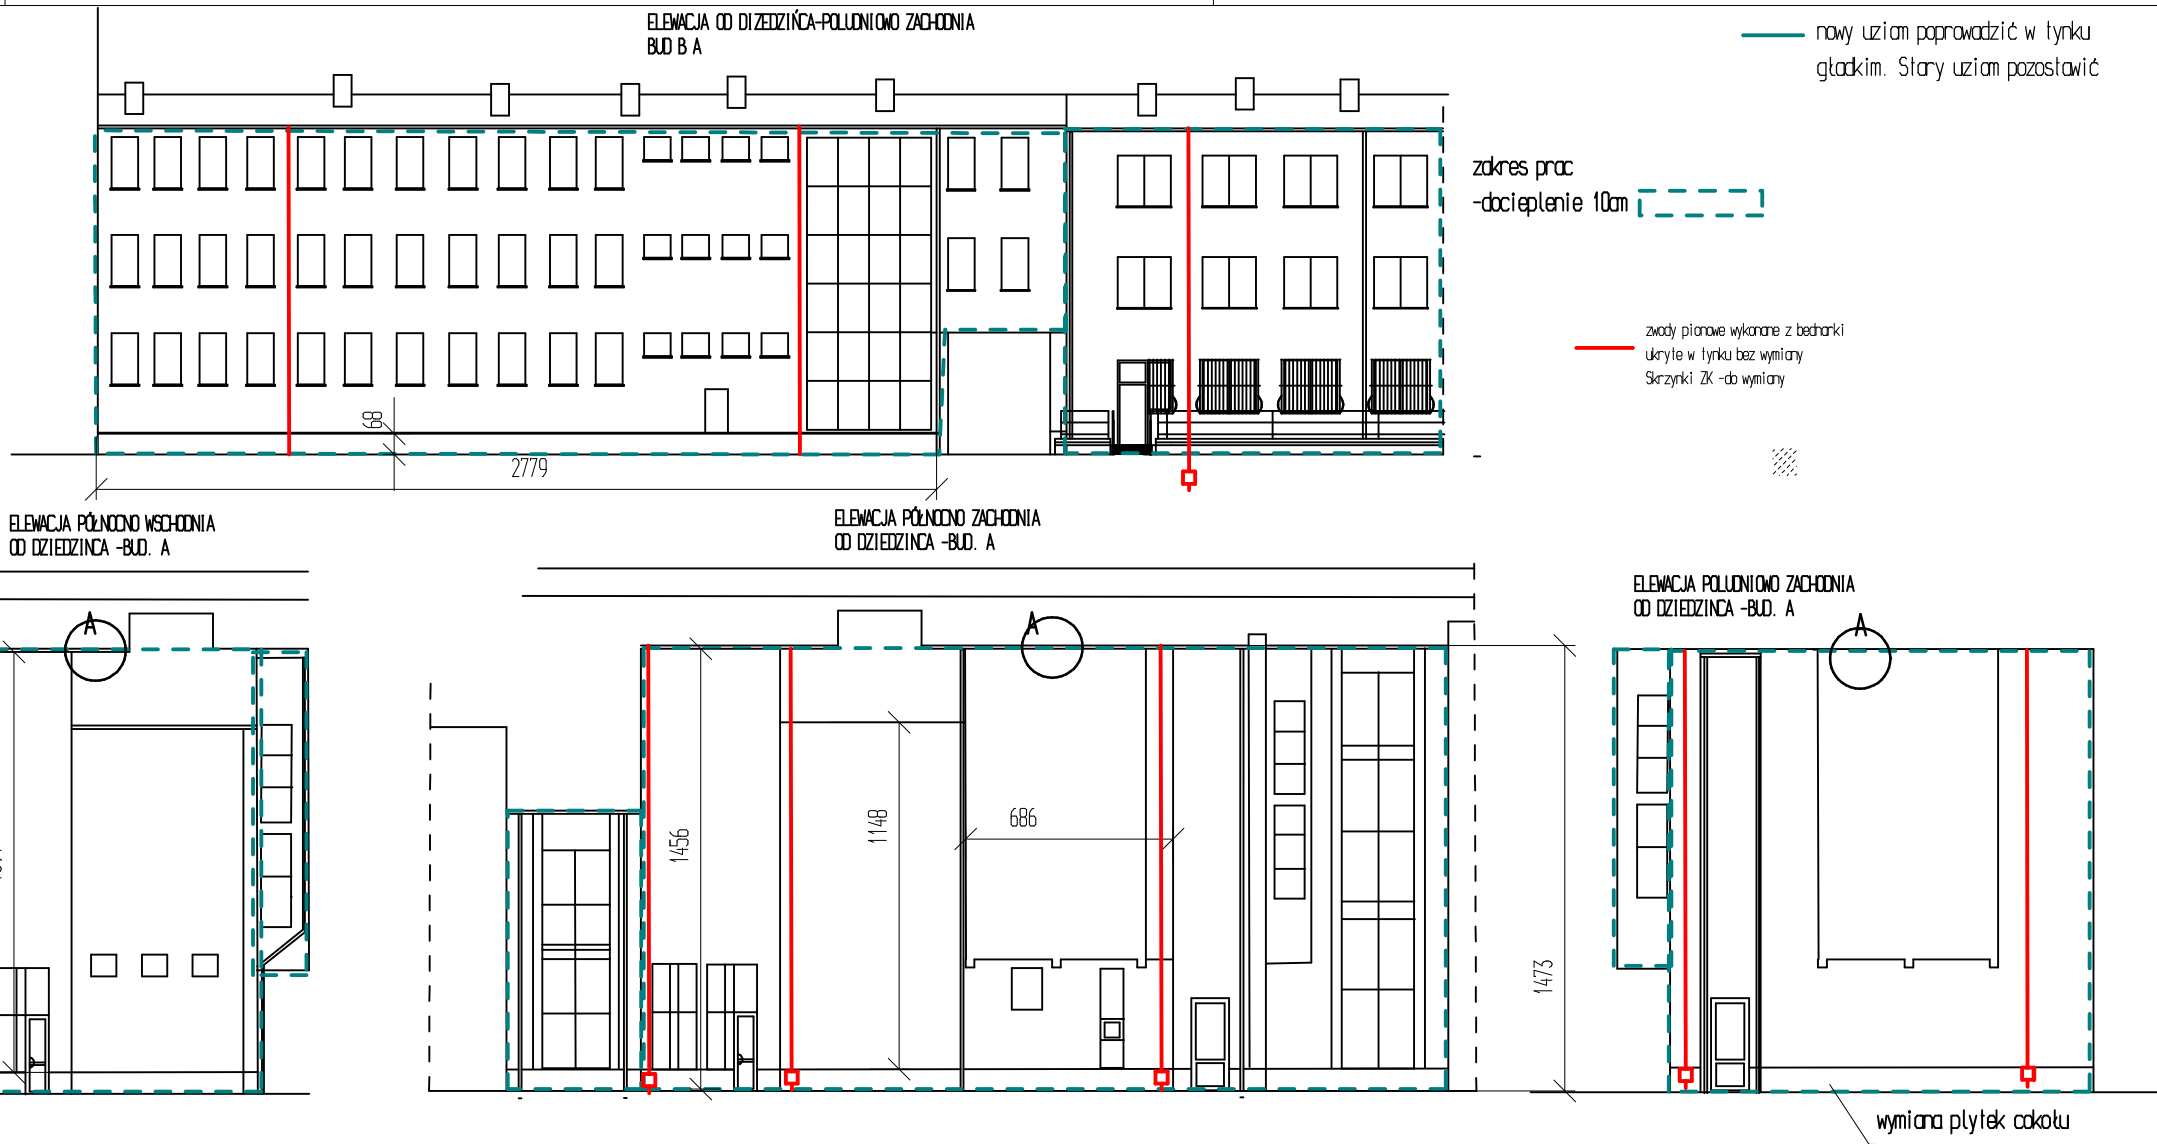
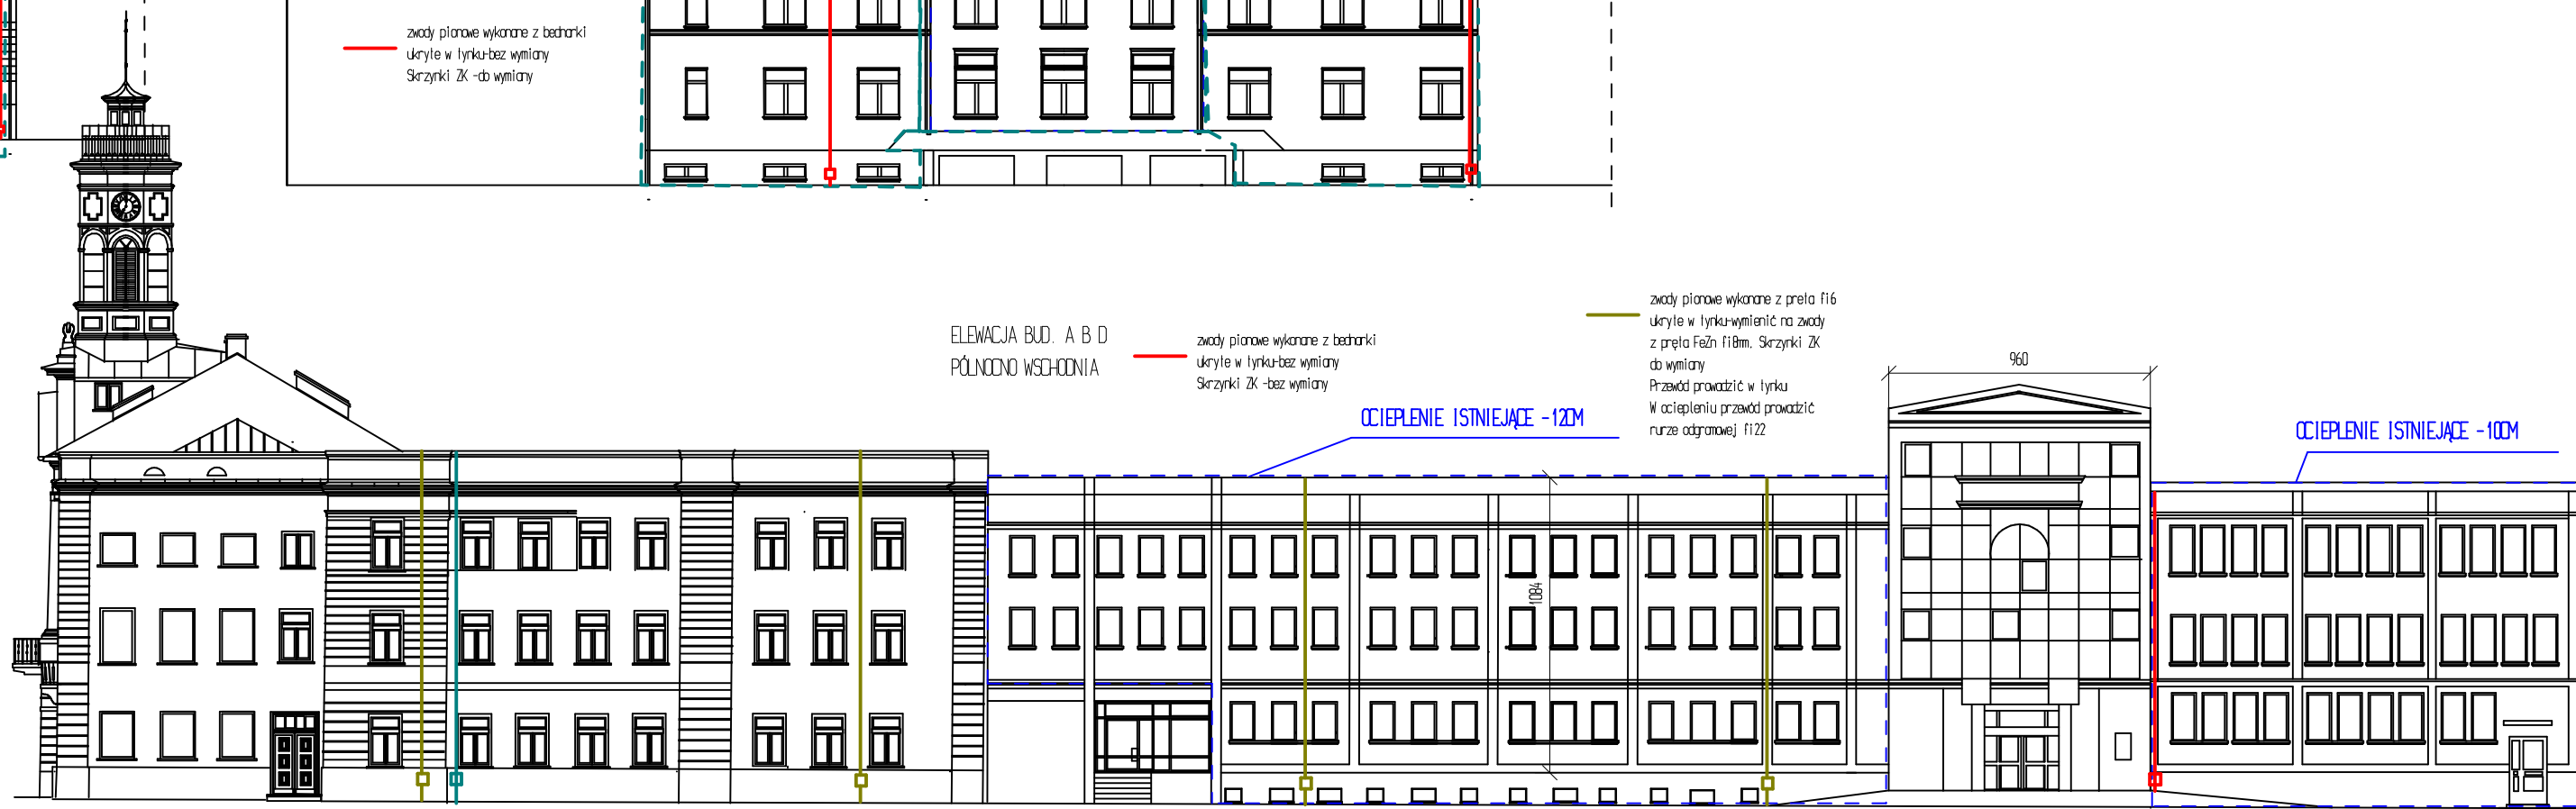
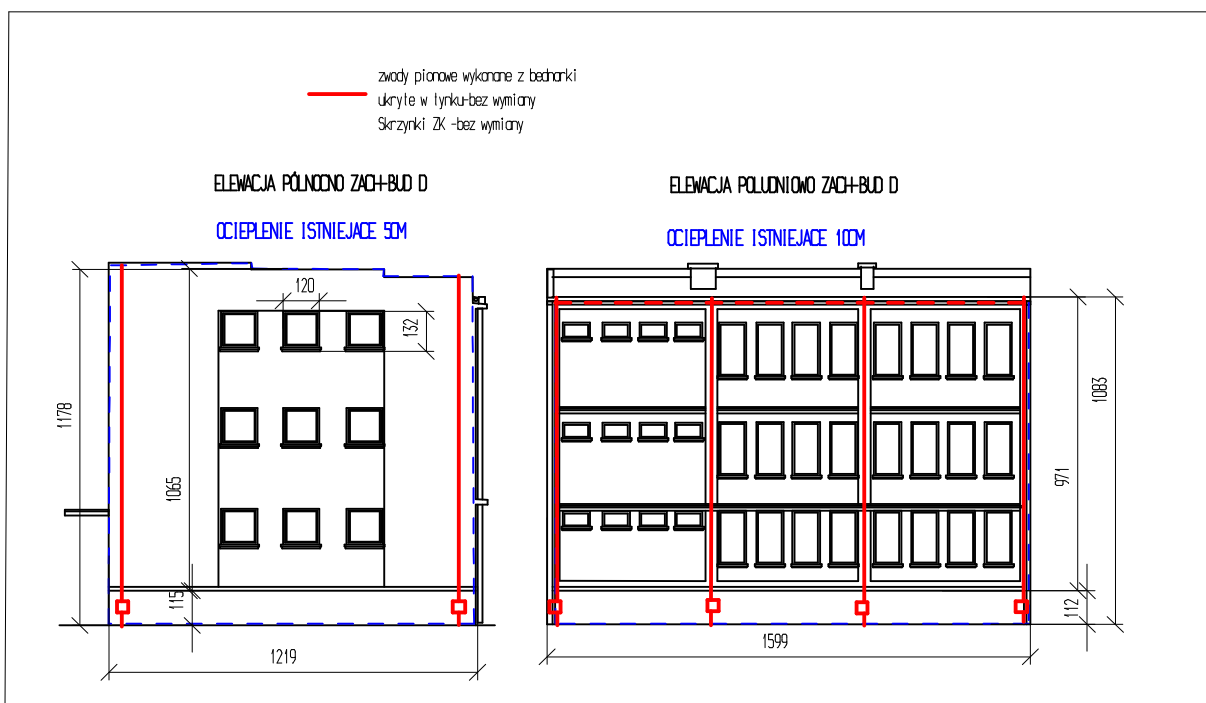


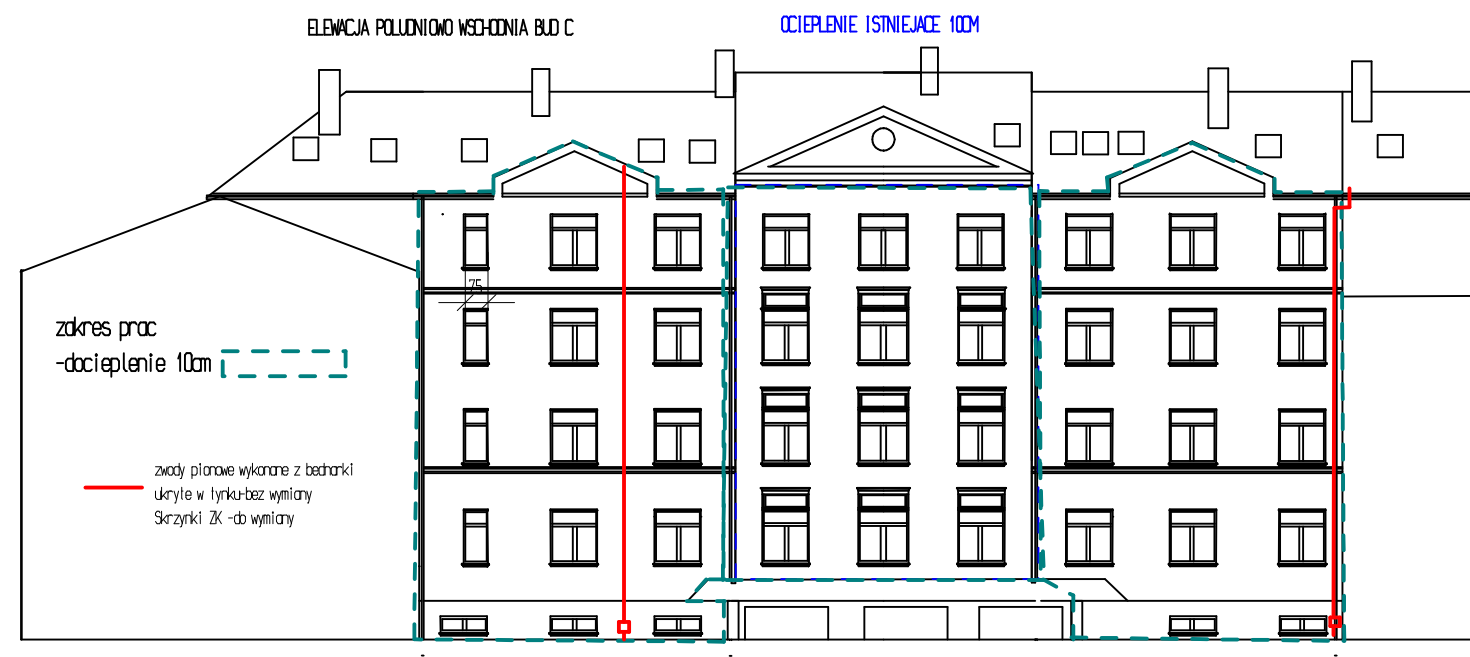

Rys N-4	Zakres remontu instalacji odgrzewowej na elewacjach budynek UM Plocka	Skala 1:200
Tytuł projektu	Modernizacja instalacji odgrzewowej budynek UM Plocka	
Inwestor	Gmina Plock Plock ul. Stary Rynek 1	
adres robót	ul. Stary Rynek 1 09-400 Plock Dz. nr 457/1, 457/2, 456, 454/1, 451, 380/4. obrotu 8	
Obiekt budowlany	Budynek Urzędu Miasta Plocka	
branża	budowlana	
Jednostka projektowa	Rozpracowanie Budowlany mgr inż. Wojciech Błaszczak 09-400 Plock ul. Solskiego Parafel 76	
opracował	mgr inż. Wojciech Błaszczak	Upr. konstr. WZ/0465/PB&B/18
projektował	mgr inż. Robert Haba	Upr. Bud WZ/058/PCE/12
data	15 listopada 2019	

URZĄD MIASTA PŁOCKA
Biuro Miejskiego Konserwatora Zabytków
09-400 Plock, Stary Rynek 1