

Załącznik Nr 1d

fortum

04.02.2020

14

URZĄD MIASTA PŁOCKA
Biuro Obsługi Klienta

WPLYNEŁO

2020-02-04

Poz 26409/02/2020
Podpis

WIR
GP
AA
2020
2020

Osoba prowadząca:
Sławomir Fijałkowski
24 3660455

Urząd Miasta Płocka
Wydział Inwestycji i Remontów
Pl. Stary Rynek 1, 09-400 Płock

DOTYCZY: PRZEBUDOWY UL.GRONOWEJ

W odpowiedzi na pismo WIR.7011.1.2.2020.GP w sprawie przebudowy ul.Gronowej, Fortum Network Płock Sp. z o.o. informuje

1. Na terenie przedmiotowej inwestycji zlokalizowana jest sieć ciepłownicza Fortum.
2. Sieć ta jest częściowo przebudowana na preizolowaną, częściowo stara i do przebudowy (szczegóły na załączonej mapie)
3. Fortum przebuduje stare odcinki ciepłociągów w czasie przebudowy ulicy.
4. Ze względu na konieczność pozbawienia odbiorców dostawy energii cieplnej w czasie wykonywania przebudowy, prace na sieci mogą być wykonywane tylko poza sezonem grzewczym tj. od 10.05 do 10.09.
5. Projekt przebudowy ul.Gronowej z infrastrukturą należy uzgodnić w Fortum Network Płock Sp. z o.o.

Z poważaniem

Fortum Network Płock Sp. z o.o.
Pełnomocnik Spółki

Sławomir Fijałkowski


Otrzymują:

1x adresat + zał mapa 1:500
1x a/a TT

Fortum Network Płock Sp. z o.o.	Adres pocztowy	Siedziba	Telefon/Fax	REGON 365569415 NIP 895-20-97-057
	ul. Antoniego Słonimskiego 1a 50-304 Wrocław	ul. Antoniego Słonimskiego 1a 50-304 Wrocław	Tel. + 48 71 3405550 Fax. + 48 71 3430434	Sąd Rejonowy dla Wrocławia - Fabrycznej VI Wydział Gospodarczy KRS nr 0000640444
	Kapitał Zakładowy 42.660.650 zł		www.fortum.pl	Rachunek bankowy: 51 1050 0086 1000 0090 3087 2916

- istniejąca przebiega
- niei kawatana

367 17 18

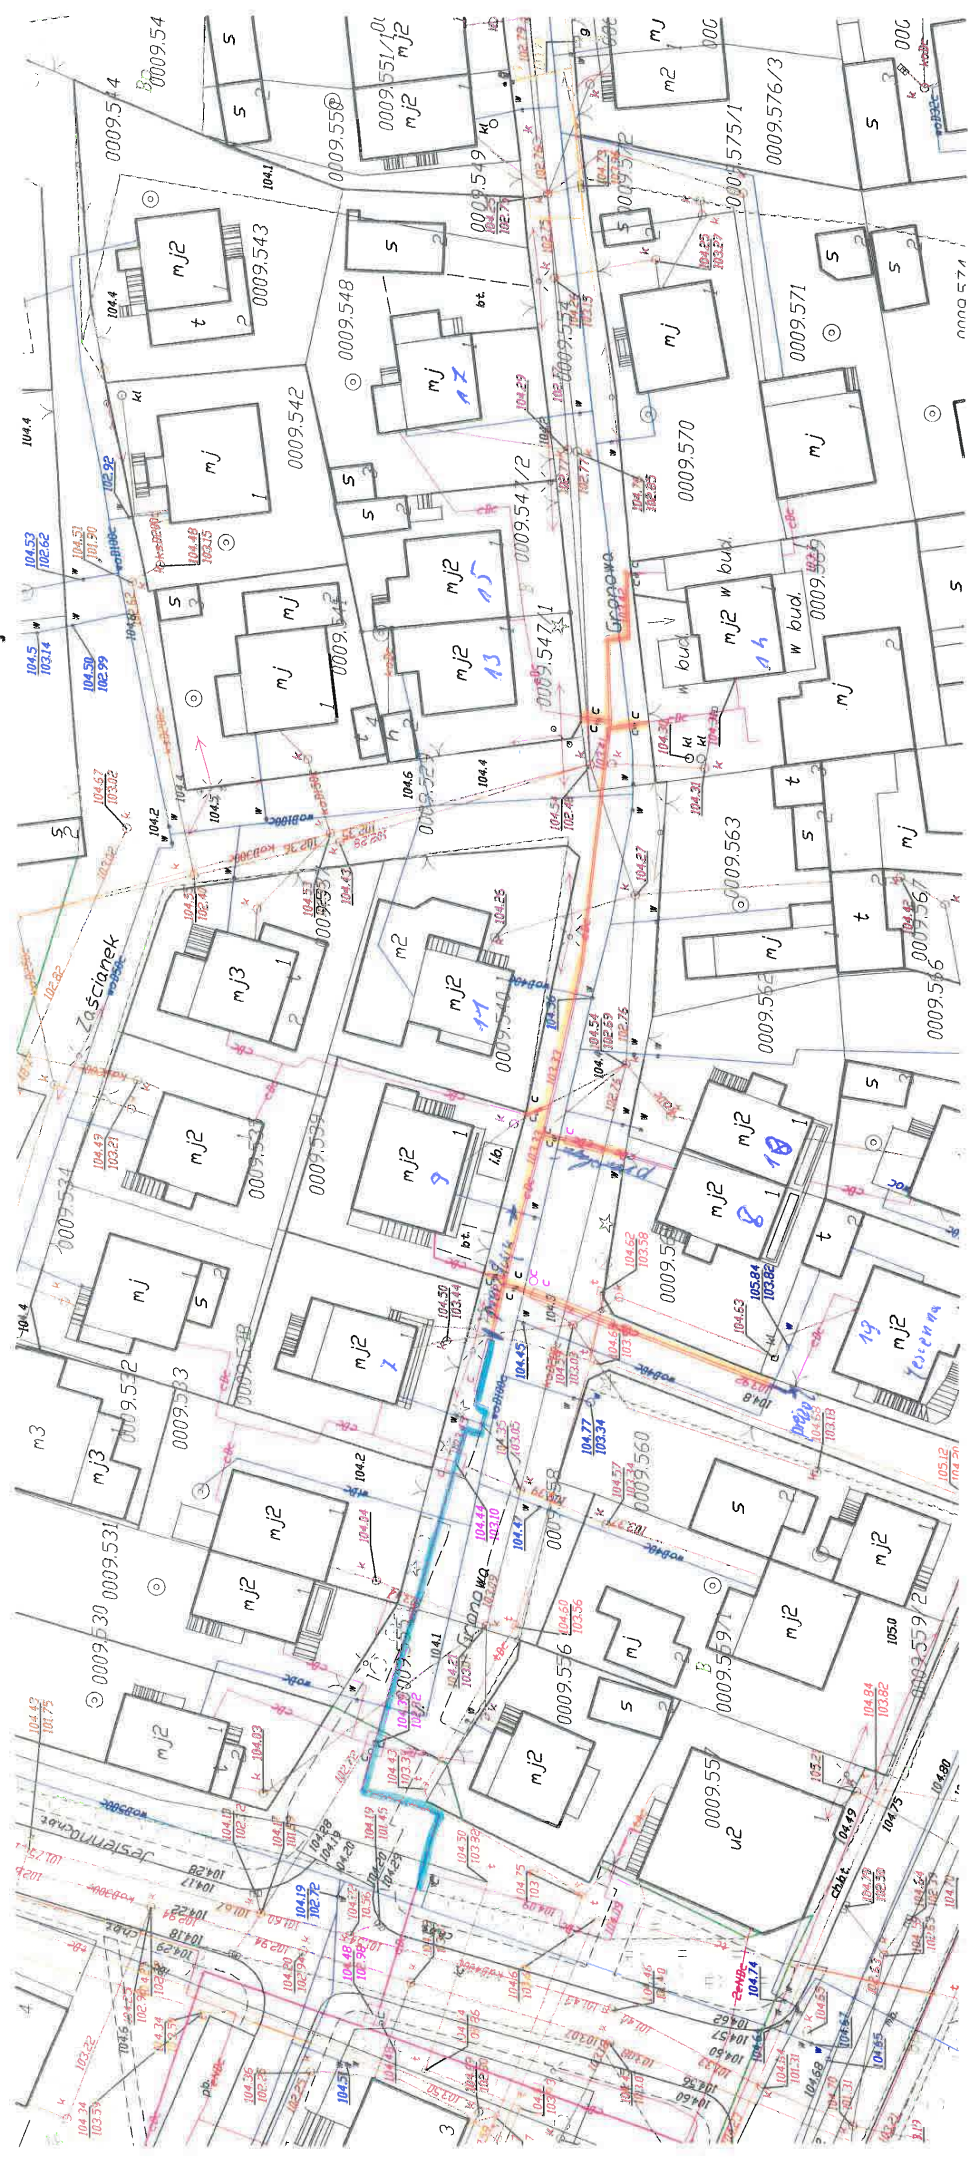

SPECJALISTA
ds. Wsparcia Sprzedaży
Adrian Jędrzejewski