


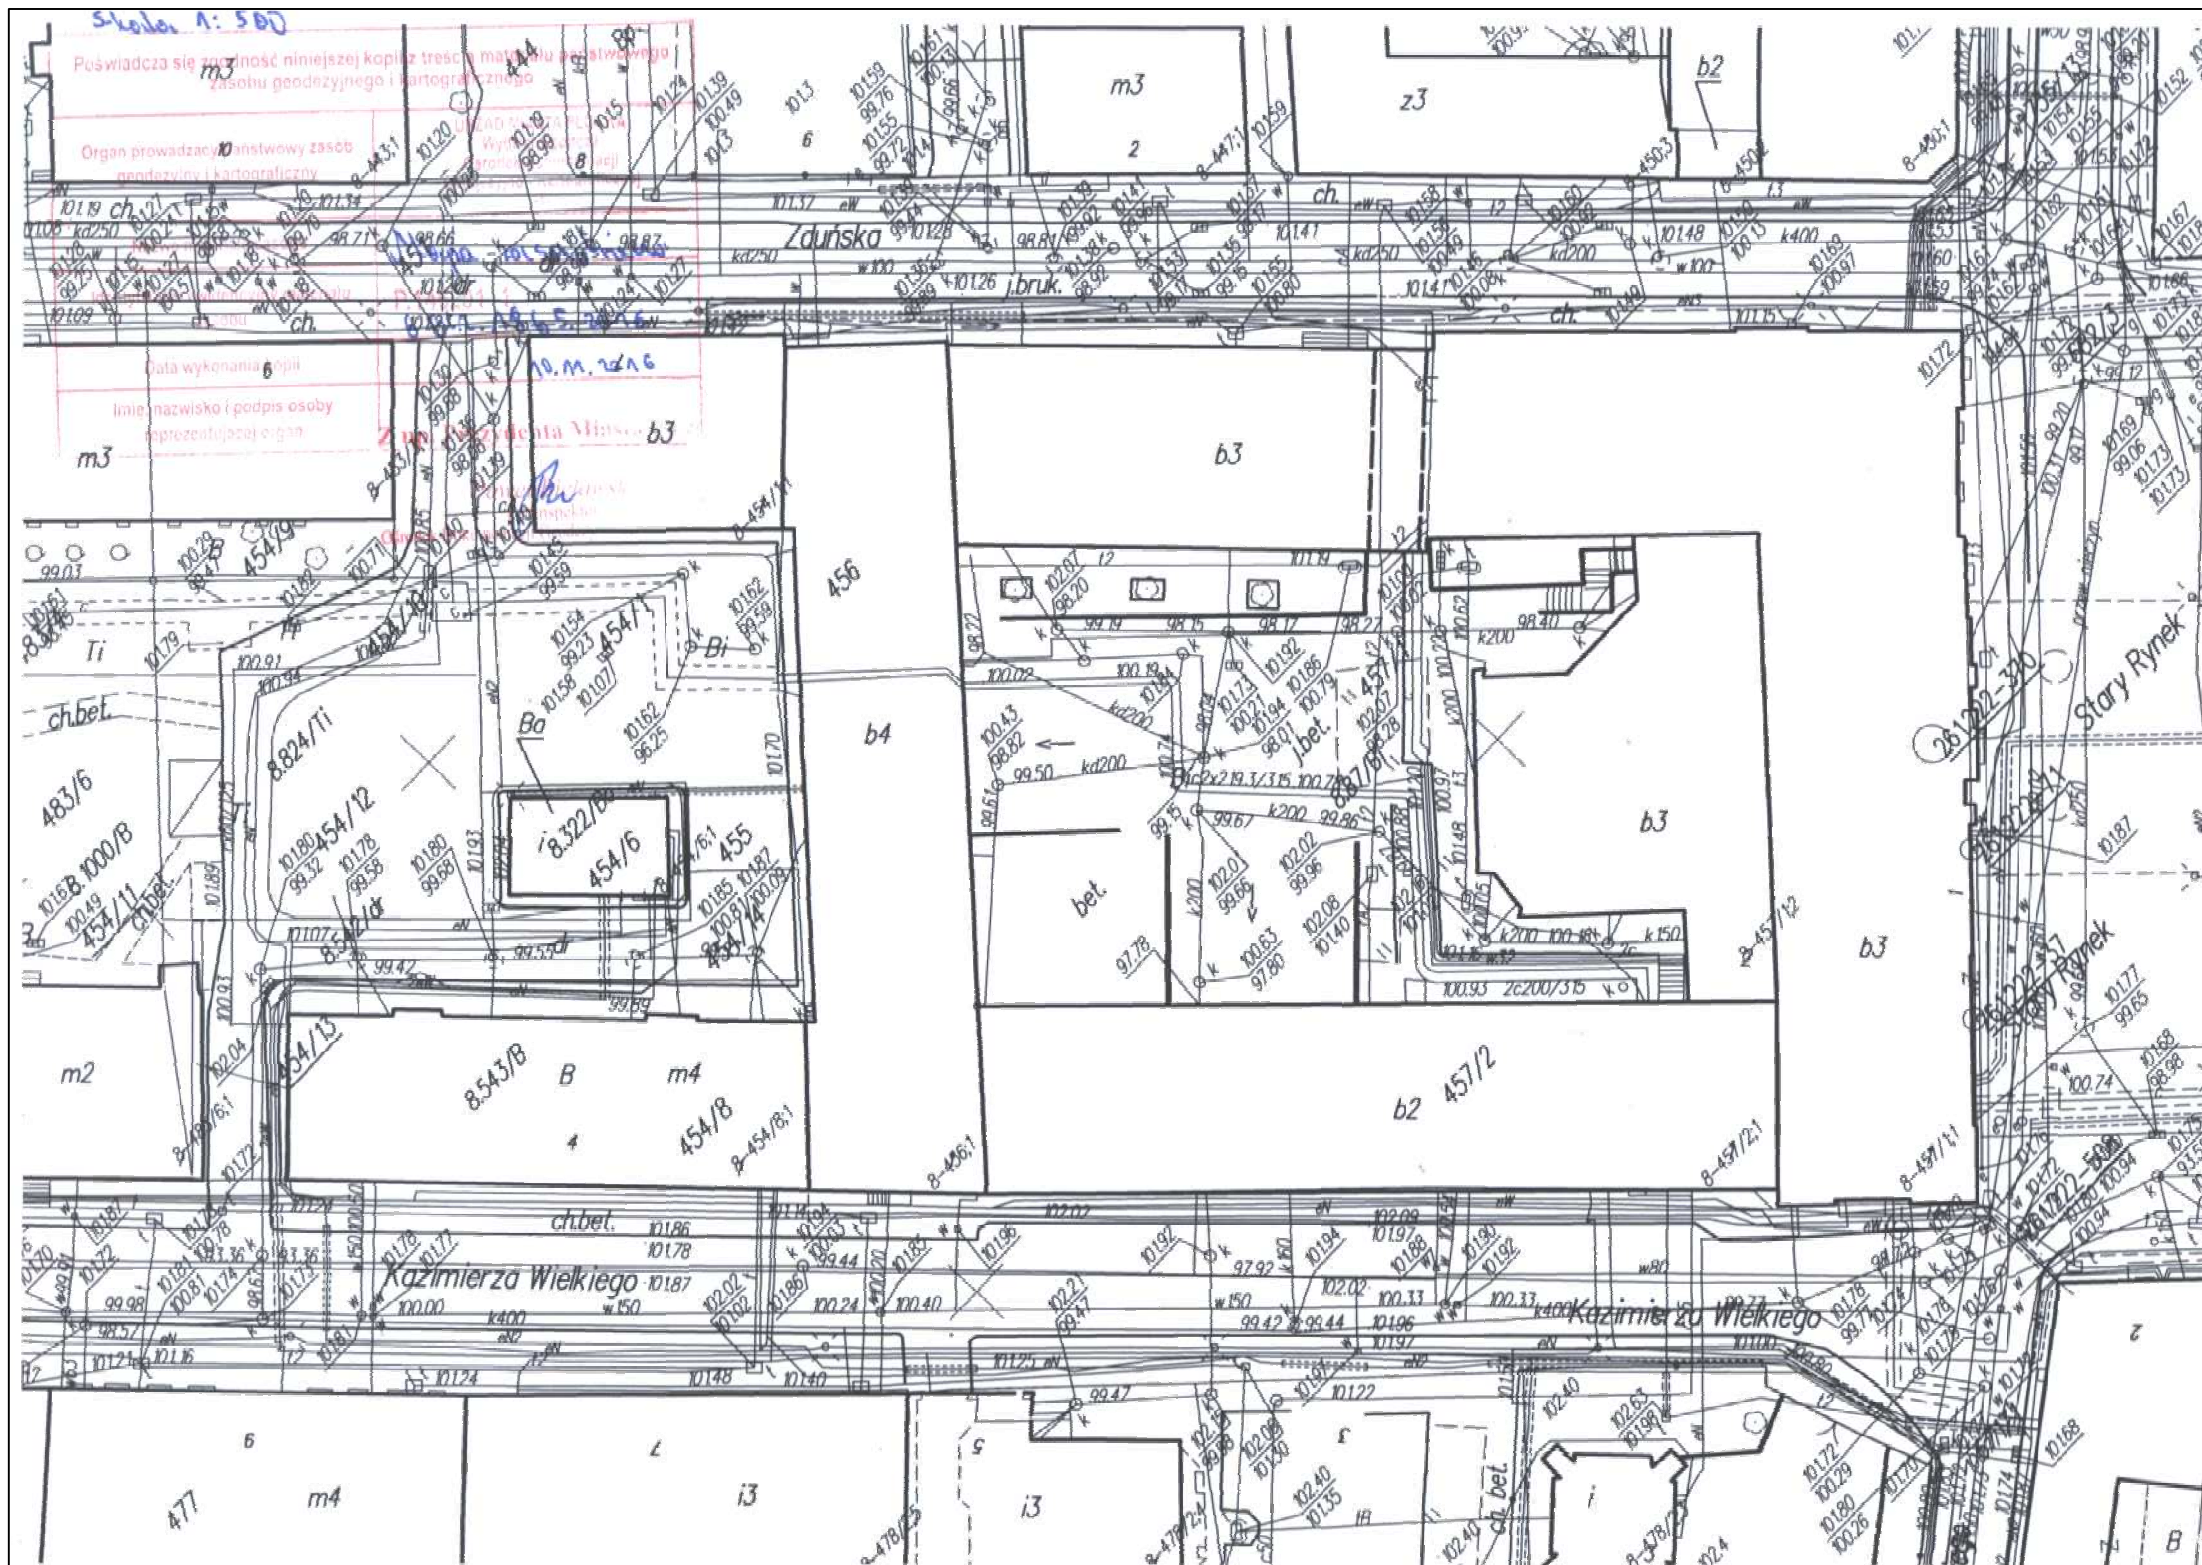

 SYSTAL Cieśliński Andrzej ul. Graniczna 48, 09-407 PŁOCK tel.: 24 264-57-79, fax.: 24 265-91-54 www.systal.pl biuro@systal.pl		
INWESTOR	GMINA PŁOCK pl. Stary Rynek 1, 09-400 Płock	
Adres inwestycji	URZĄD MIASTA PŁOCKA pl. Stary Rynek 1, 09-400 Płock	
Nazwa opracowania	Dostosowanie budynków Urzędu Miasta Płocka A, B, C, D i E przy pl. Stary Rynek 1 - do wymagań z zakresu ochrony przeciwpożarowej	
AUTORZY OPRACOWANIA		NR UPRAWNIEŃ
Projektował		inż. Wiesław Malczewski
Opracował		mgr inż. Michał Idkowiak
Sprawdził		inż. Krzysztof Hibner
Temat rysunku		Plan sytuacyjny
		Branża: BUDOWLANA
		Skala: 1:500
		Nr rys.: B1
		Data: 10.11.2016