


WIDOK ELEWACJI BUD. E OD DZIEDZIŃCA

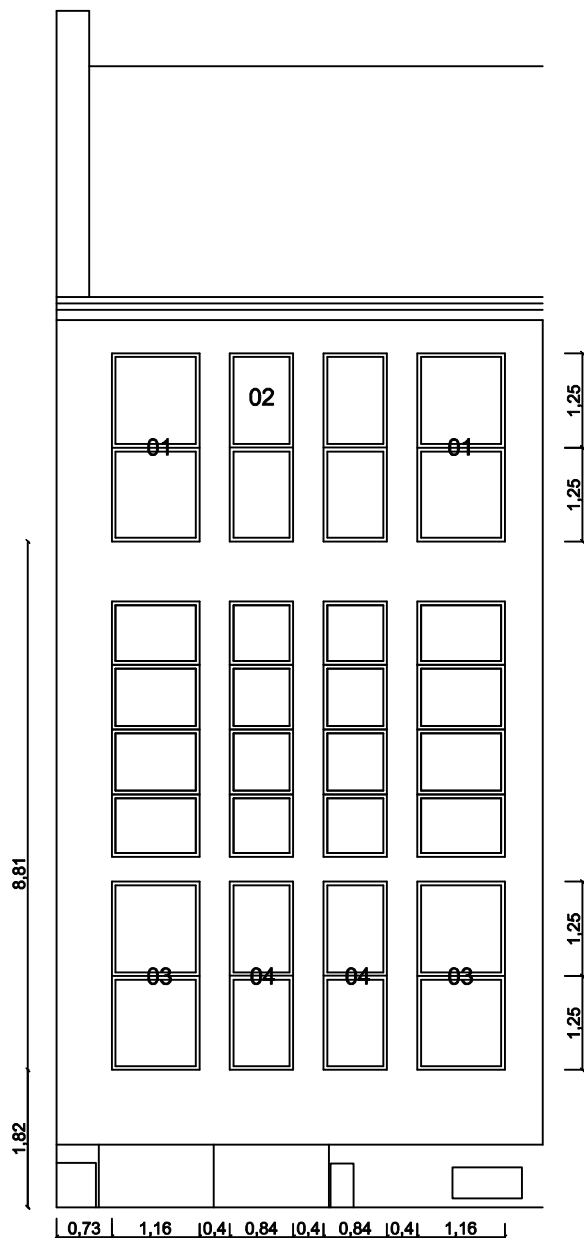

SYSTAL Cieśliński Andrzej

ul. Graniczna 48, 09-407 PŁOCK
tel.: 24 264-57-79, fax.: 24 265-91-54

www.systal.pl
biuro@systal.pl

INWESTOR	GMINA PŁOCK pl. Stary Rynek 1, 09-400 Płock		
Adres inwestycji	URZĄD MIASTA PŁOCKA pl. Stary Rynek 1, 09-400 Płock		
Nazwa opracowania	Dostosowanie budynków Urzędu Miasta Płocka A, B, C, D i E przy pl. Stary Rynek 1 - do wymagań z zakresu ochrony przeciwpożarowej		
AUTORZY OPRACOWANIA		NR UPRAWNIEN	PODPIS
Projektował	inż. Wiesław Malczewski	39/77, 74/82, 6/96	
Opracował	mgr inż. Michał Idkowiak		
Sprawdził	inż. Krzysztof Hibner	89/80	
Temat rysunku	Widok elewacji budynku E (klatka schodowa KE1) od strony dziedzińca	Branża: BUDOWLANA	
		Skala: 1:100	Nr rys.: B18
		Data:	28.10.2016