


III PIĘTRO

WENTYLATOR WYWIEWNY KANAŁOWY
 DN400, V= 5000m³/h, P=120Pa
 NS=0,55kW, trifazowy, klasa F400
 W-5

OSŁONA WYLOTU DN450
 W-2


ZALUZJA (KLAPA) ODCINAJĄCA DN450
 W-3

KANAŁ WENTYLACYJNY DN450
 W-1

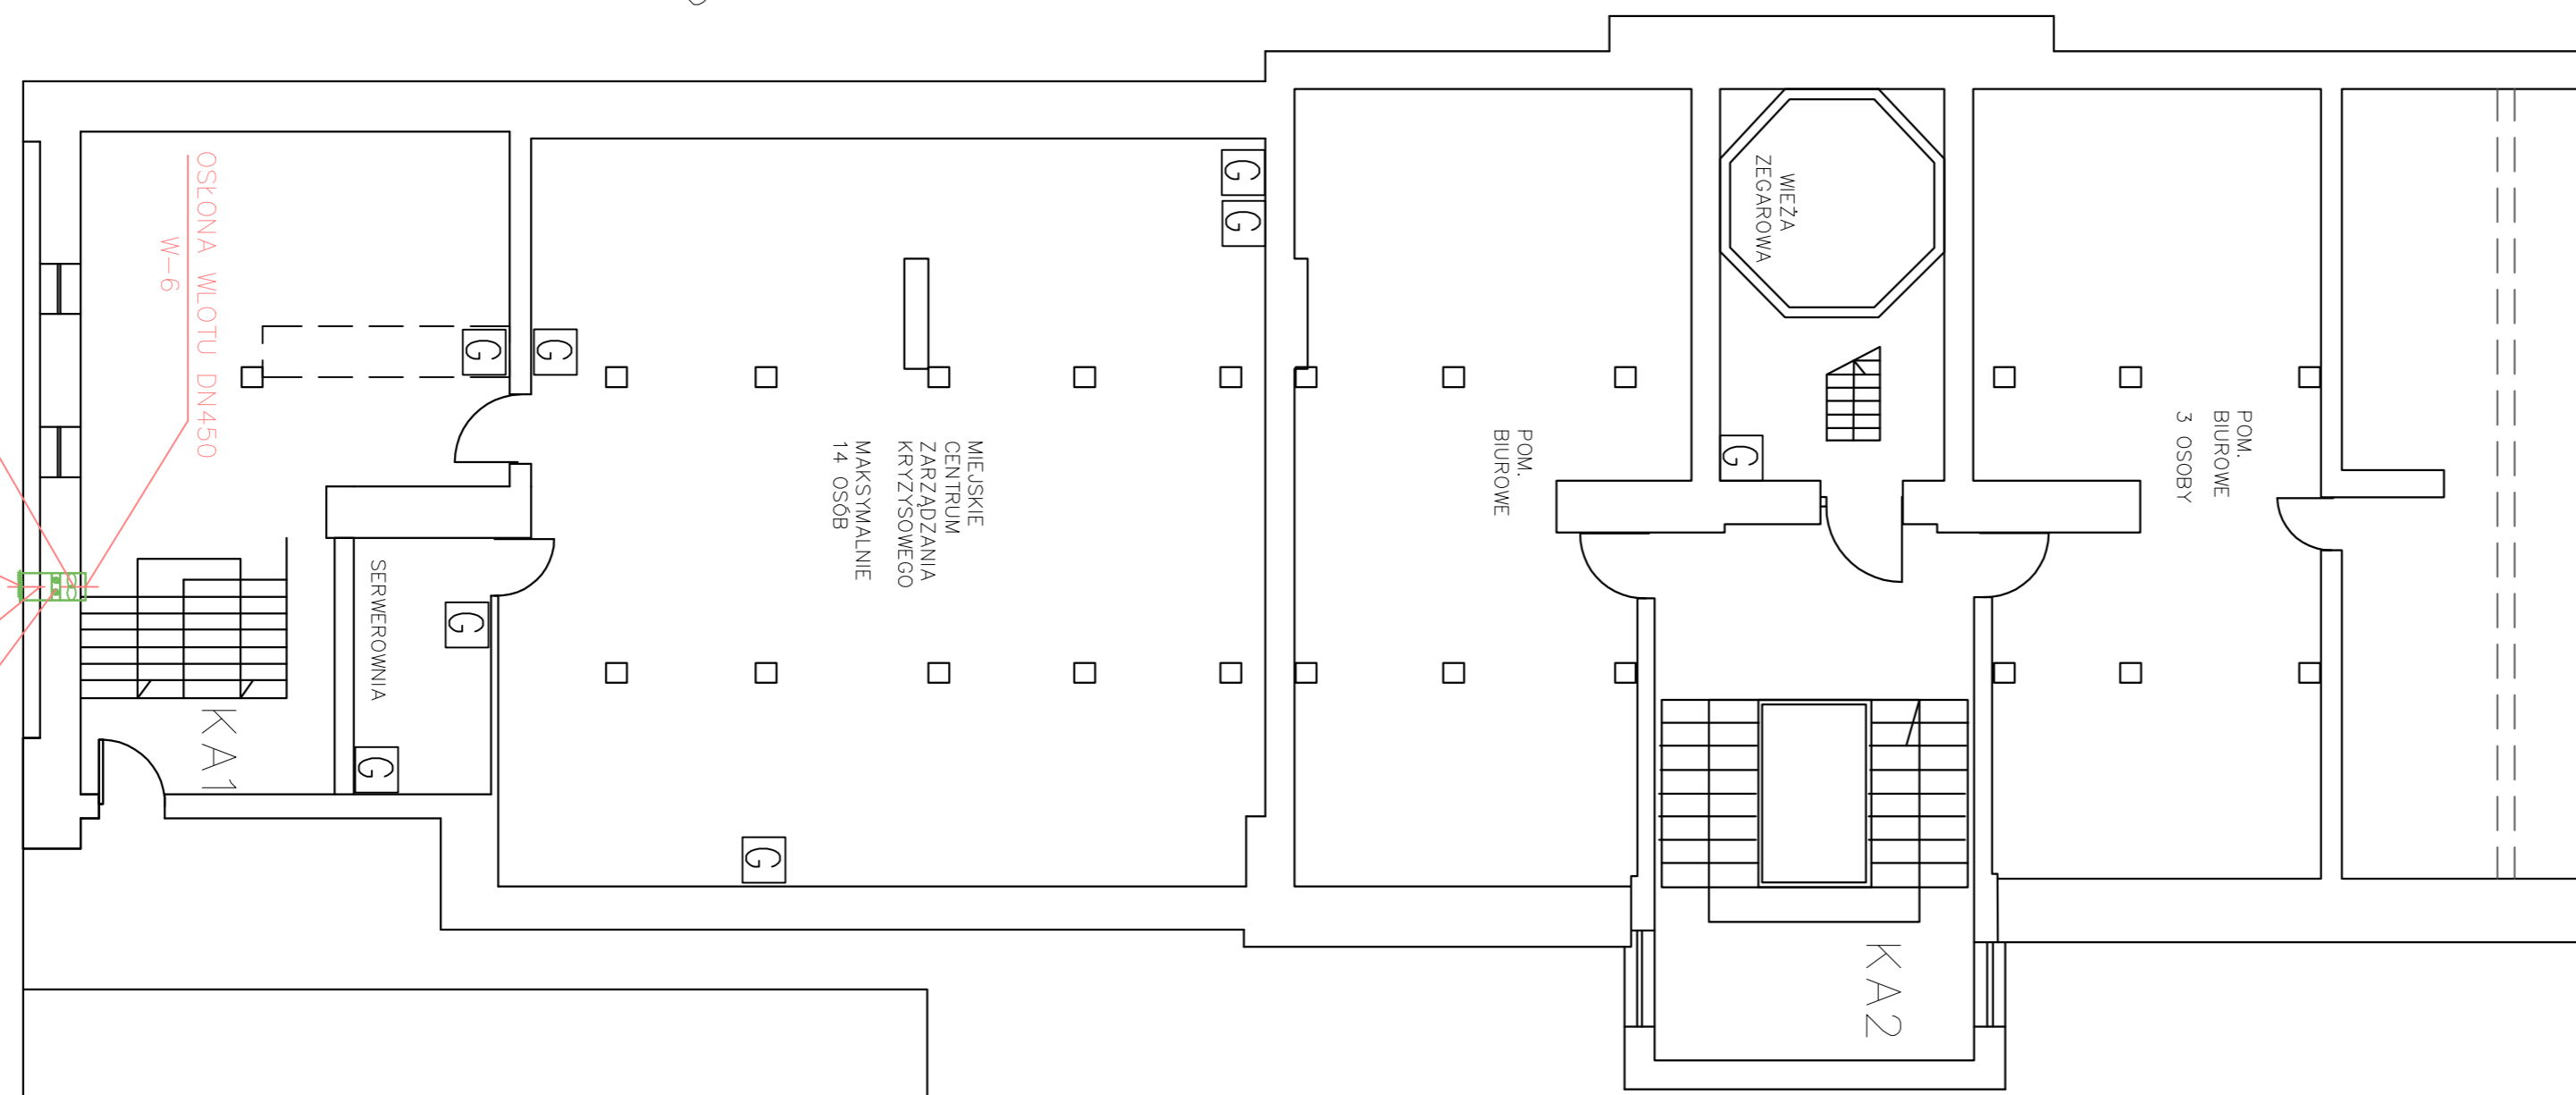

LEGENDA:

— projektowana instalacja oddymiająca

 SYSTAL Cieśliński Andrzej ul. Graniczna 48, 09-407 PŁOCK tel.: 24 264-57-79, fax.: 24 265-91-54 www.systal.pl biuro@systal.pl			
Inwestor	URZĄD MIASTA PŁOCKA ul. Stary Rynek 1, 09-400 Płock		
Adres inwestycji	URZĄD MIASTA PŁOCKA ul. Stary Rynek 1, 09-400 Płock		
Nazwa opracowania	Dostosowanie budynków Urzędu Miasta Płocka A, B, C, D i E przy pl. Stary Rynek 1 – do wymagań z zakresu ochrony przeciwpożarowej		
AUTORZY OPRACOWANIA	NR UPRAWNIEŃ	PODPIS	
PROJEKTANT	mgr inż. Maria Nowak	43/89	
SPRAWDZAJĄCY	mgr inż. Jarosław Moderacki	Wa-68/01	
OPRACOWAŁ	mgr inż. Cezary Drążkiewicz		
Temat rysunku	RZUT III PIĘTRA – budynek "A" Instalacja oddymiająca	Bronża: SANITARNA	
	Skala: 1:100	Nr rys.: PW_JS_06	Data: 28.10.2016