


- LEGENDA:**
- ⊕ 15 Projektowane drzwi przeciwpożarowe
  - ⊕ 15 Istniejące drzwi przeciwpożarowe
  - Projektowana ścianka działowa REI60
  - ⊗ 15 Projektowany wylaz na poddasze
  - Projektowana obudowa EI120
  - Ścianka ppoż. REI 120
  - Ścianka ppoż. REI 60
  - Ścianka ppoż. EI 60
  - Ścianka ppoż. REI 30

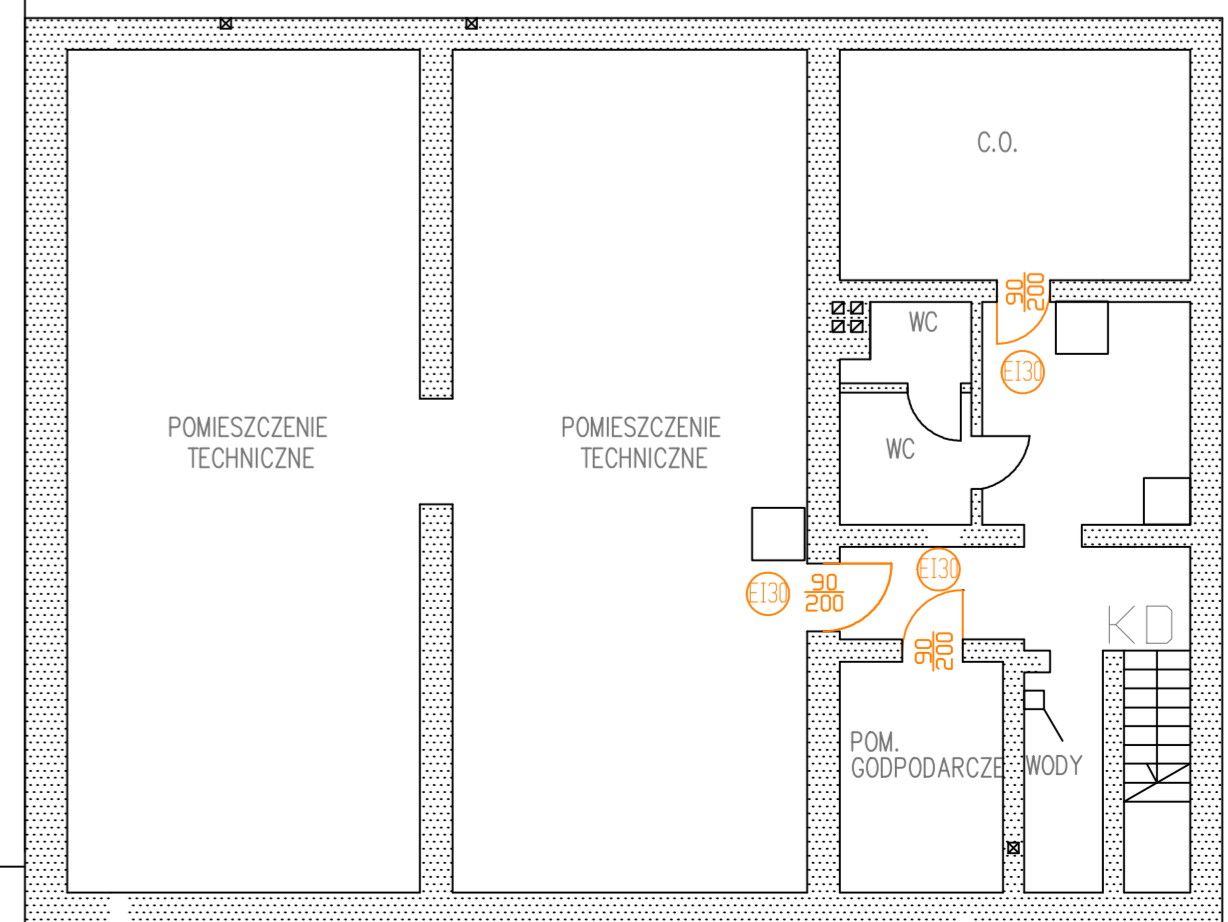

<b>SYSTAL</b> Ciesielski Andrzej	
ul. Graniczna 48, 09-407 PŁOCK tel. 24 264 51 76, fax. 24 265 91 54	
Investor:	URZĄD MIASTA PŁOCKA ul. Stary Rynek 1, 09-400 Płock
Adres inwestycji:	URZĄD MIASTA PŁOCKA ul. Stary Rynek 1, 09-400 Płock
Nazwa opracowania:	Dostosowanie budynków Urzędu Miasta Płocka A, B, C, D i E przy pl. Stary Rynek 1 - do wymagań z zakresu ochrony przeciwpożarowej
AUTORZY OPRAWIANIA:	NR UPRAWNIENI PODPIS
Projektował:	inż. Wiesław Malczewski 26/07.14/82.6/96
Opracował:	mgn. inż. Michał Idkowiak
Sprawił:	inż. Krzysztof Hbner 89/80
Tenot rysunku:	Branża: Budowlana
	Skala: 1:100 B2 28.10.2016