


WIDOK ELEWACJI OD UL. ZDUŃSKIEJ

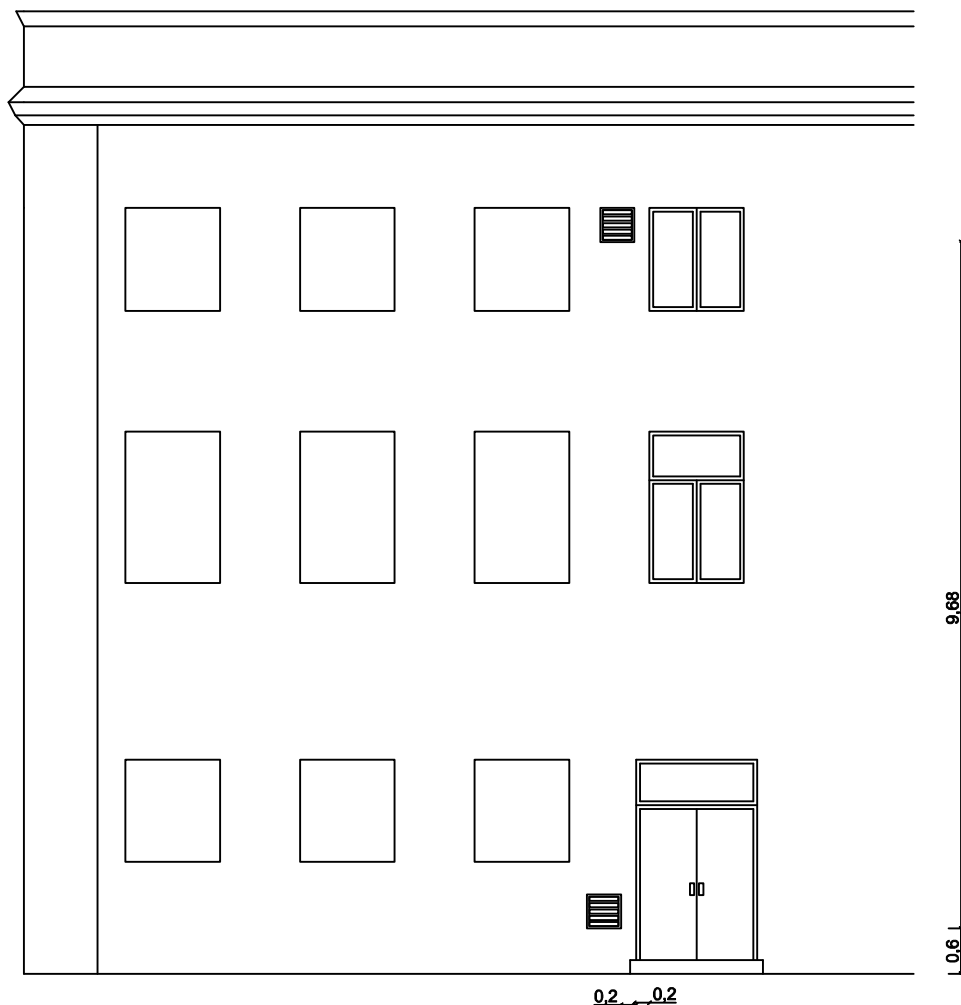

		SYSTAL Cieśliński Andrzej ul. Graniczna 48, 09-407 PŁOCK tel.: 24 264-57-79, fax.: 24 265-91-54 www.systal.pl biuro@systal.pl	
INWESTOR	URZĄD MIASTA PŁOCKA ul. Stary Rynek 1, 09-400 Płock		
Adres inwestycji	URZĄD MIASTA PŁOCKA ul. Stary Rynek 1, 09-400 Płock		
Nazwa opracowania	Dostosowanie budynków Urzędu Miasta Płocka A, B, C, D i E przy pl. Stary Rynek 1 - do wymagań z zakresu ochrony przeciwpożarowej		
AUTORZY OPRACOWANIA		NR UPRAWNIEN	PODPIS
Projektował	inż. Wiesław Malczewski	39/77, 74/82, 6/96	
Opracował	mgr inż. Michał Idkowiak		
Sprawdził	inż. Krzysztof Hibner	89/80	
Temat rysunku	Widok elewacji budynku A (klatka schodowa KA1) od ul. Zduńskiej	Branża: BUDOWLANA	
		Skala: 1:100	Nr rys.: B8 Data: 28.10.2016