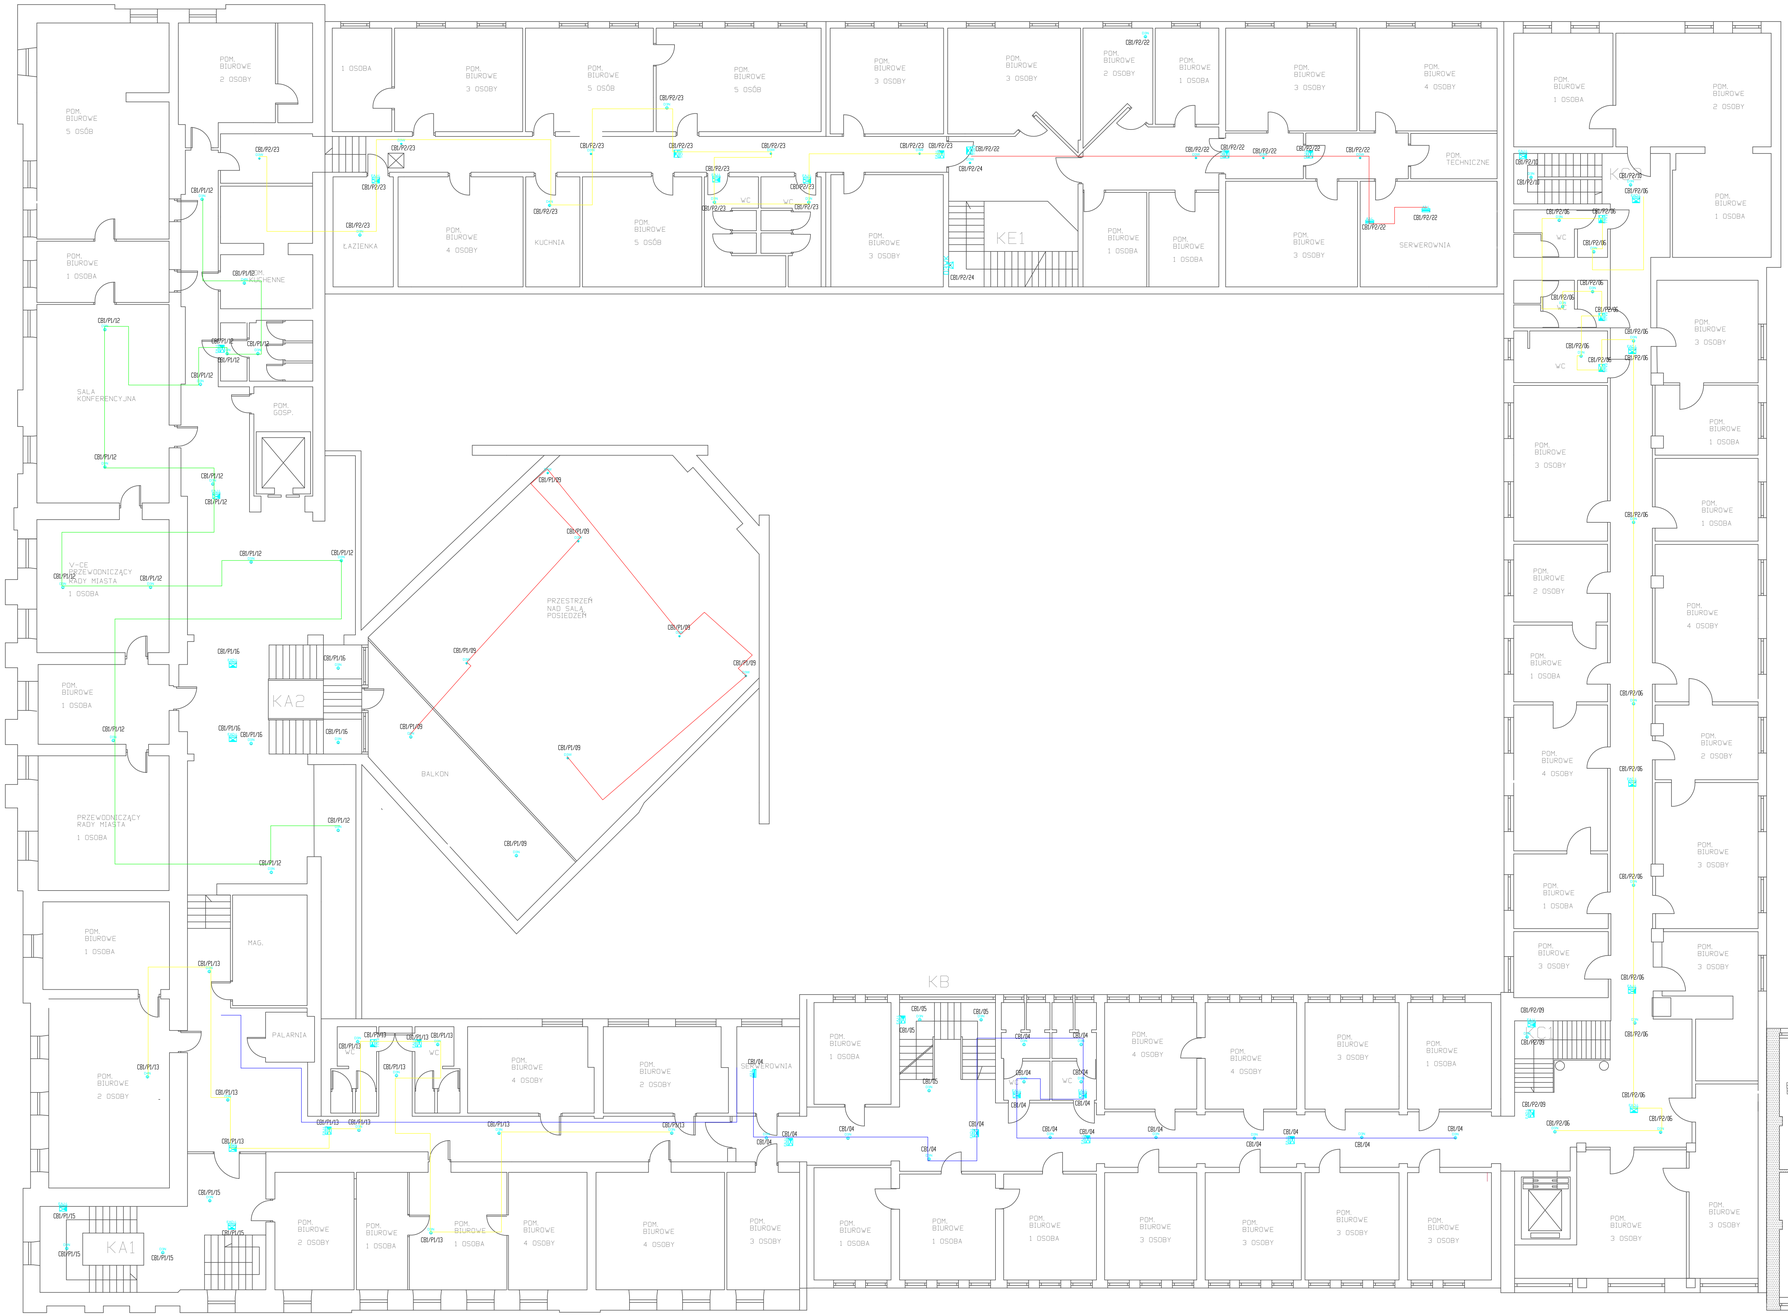

LEGENDA:

A3-L

Oprawa awaryjna 4 x 1W LED, IP65
Wymiary: dł. 360 mm, szer. 147 mm, wys. 65 mm
Do pracy z centralną baterią z funkcją adresowania
Montaż: natynkowy
Wykonanie: poliweglan w kolorze białym, klosz ryflowany
(np. ALFA3 LED IP65 AMATECH)

D3W

Oprawa awaryjna okrągła, 3 x 1W LED
Średnica oprawy 80 mm, wymiary modułu 307 x 53 x 46 mm
Do pracy z centralną baterią z funkcją adresowania
Montaż: wpuszczana w sufit
Wykonanie: blacha stalowa, malowana proszkowo
(np. DISCRET 3 W 3LED IP20 AMATECH)

D3N

Oprawa awaryjna okrągła, 3 x 1W LED
Średnica oprawy 120 mm, wysokość 65 mm
Do pracy z centralną baterią z funkcją adresowania
Montaż: natynkowy
Wykonanie: blacha stalowa, malowana proszkowo
(np. DISCRET 3 N 3LED IP20 AMATECH)

D4N

Oprawa awaryjna okrągła, 4 x 1W LED
Średnica oprawy 120 mm, wysokość 50 mm
Do pracy z centralną baterią z funkcją adresowania
Montaż: natynkowy
Wykonanie: blacha stalowa, malowana proszkowo
(np. DISCRET 4 N 4LED IP20 AMATECH)

D3WK

Oprawa awaryjna 3 x 1W LED, IP65, w puszcze montażowej (45°)
Wymiary: dł. 212 mm, szer. 120 mm, wys. 162 mm
Do pracy z centralną baterią z funkcją adresowania
Montaż: na ścianie
Wykonanie: blacha stalowa malowana proszkowo
(np. DISCRET 3 W w obudowie IP65 AMATECH)

EAJ-L

Oprawa ewakuacyjna jednostronna, IP 20, 16 x 0.1W LED
Wymiary: dł. 324 mm, szer. 44 mm, wys. 249 mm
Do pracy z centralną baterią z funkcją adresowania
Montaż: natynkowy
Wykonanie: aluminium anodyzowane koloru srebrnego (klosz: poliweglan)
(np. EMAX ALU LED AMATECH)

EAD-L

Oprawa ewakuacyjna dwustronna, IP 20, 16 x 0.1W LED
Wymiary: dł. 324 mm, szer. 44 mm, wys. 249 mm
Do pracy z centralną baterią z funkcją adresowania
Montaż: natynkowy
Wykonanie: aluminium anodyzowane koloru srebrnego (klosz: poliweglan)
(np. EMAX ALU LED AMATECH)

Wszystkie obwody zasilające oprawy oświetlenia awaryjnego będą wykonane przewodami HDGs 3x1,5 mm².
Przewody są w odporności ogniowej PH 90 stanowiącymi wraz z systemami prowadzenia kabli system o odporności ogniowej E90 posiadające aprobaty techniczne CNBOP.
W ciągach komunikacyjnych instalacja podtynkowa w pomieszczeniach pozostałych instalacja natynkowa.
W części zabytkowej (bud. A) instalacja podtynkowa.

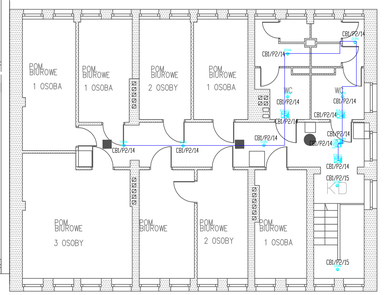

SYSTAL	SYSTAL Cieśliński Andrzej ul. Graniczna 45, 09-407 PŁOCK tel. 24 364-57-79, fax: 24 265-11-54	www.systal.pl biuro@systal.pl	
Inwestor:	URZĄD MIASTA PŁOCKA UL. Stary Rynek 1, 09-400 Płock		
Adres inwestycji	URZĄD MIASTA PŁOCKA UL. Stary Rynek 1, 09-400 Płock		
Nazwa opracowania	Dostosowanie budynków Urzędu Miasta Płocka A, B, C, D i E przy ul. Stary Rynek 1 – do wymagań z zakresu ochrony przeciwpożarowej		
AUTORZY OPRACOWANIA		NR UPRAWNIEŃ	PODPIS
Projektował	mgr inż. Marian Makowaniec	MAZ/IE/7250/01	
Sprawdził	mgr inż. Michał Idkowiak		
Sprawdził	mgr inż. Tomasz Flak	MAZ/0543/PWE/14	
Temat rysunku	Plan instalacji oświetlenia awaryjnego – Rzut II piętra	Branża: Elektryczna	
		Skala: 1:100	Nr rys.: E19 Data: 28.10.2016