

III PIĘTRO


WENTYLATOR WYWIEWNY KANAŁOWY
 DN400, V= 5000m³/h, P=120Pa
 Ns=0,55kW, trójfazowy, klasa F400

OSŁONA WKŁOTU DN450

OSŁONA WKŁOTU DN450

WENTYLACJA (KLAPA) ODCINAJĄCA DN450

KANAŁ WENTYLACYJNY DN450

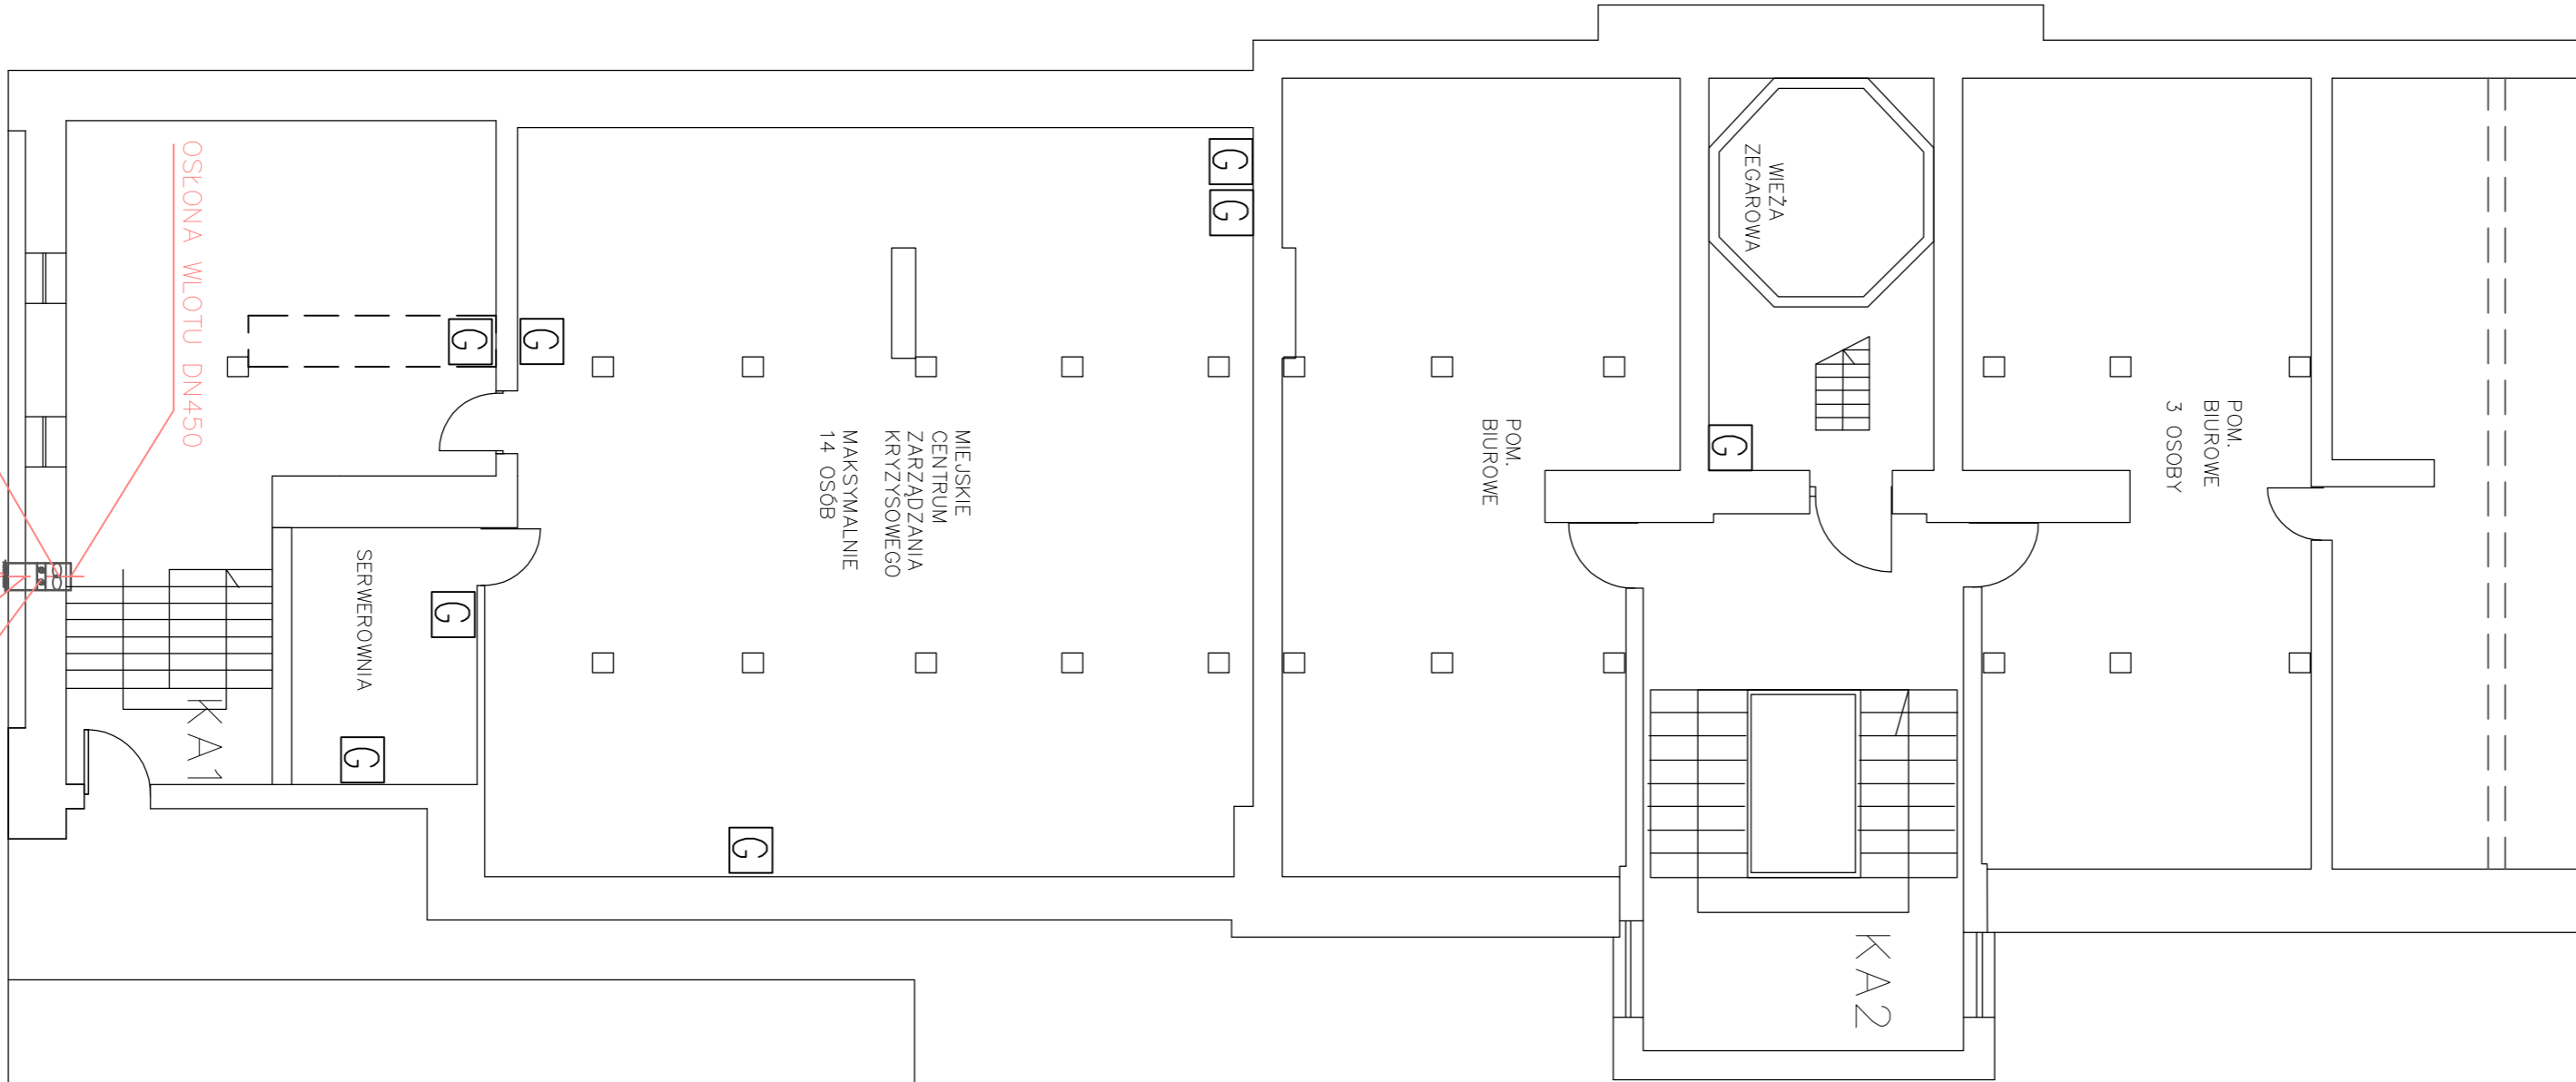

LEGENDA:

projektowana instalacja oddymiająca

SYSTAL Cieśliński Andrzej ul. Graniczna 48, 09-407 PŁOCK tel.: 24 264-57-79, fax.: 24 265-91-54 www.systal.pl biuro@systal.pl		Inwestor URZĄD MIASTA PŁOCKA ul. Stary Rynek 1, 09-400 Płock	
		Adres inwestycji URZĄD MIASTA PŁOCKA ul. Stary Rynek 1, 09-400 Płock	
Nazwa opracowania Dostosowanie budynków Urzędu Miasta Płocka A, B, C, D i E przy pl. Stary Rynek 1 – do wymagań z zakresu ochrony przeciwpożarowej			
AUTORZY OPRACOWANIA		NR UPRAWNIEŃ	PODPIS
PROJEKTANT		mgr inż. Maria Nowak	43/89
SPRAWDZAJĄCY		mgr inż. Jarosław Moderacki	Wa-68/01
OPRACOWAŁ		mgr inż. Cezary Drżkiewicz	
Temat rysunku RZUT III PIĘTRA – budynek "A" Instalacja oddymiająca		Branża: SANITARNA	
		Skala:	Nr rys.:
		1:100	S8 28.10.2016