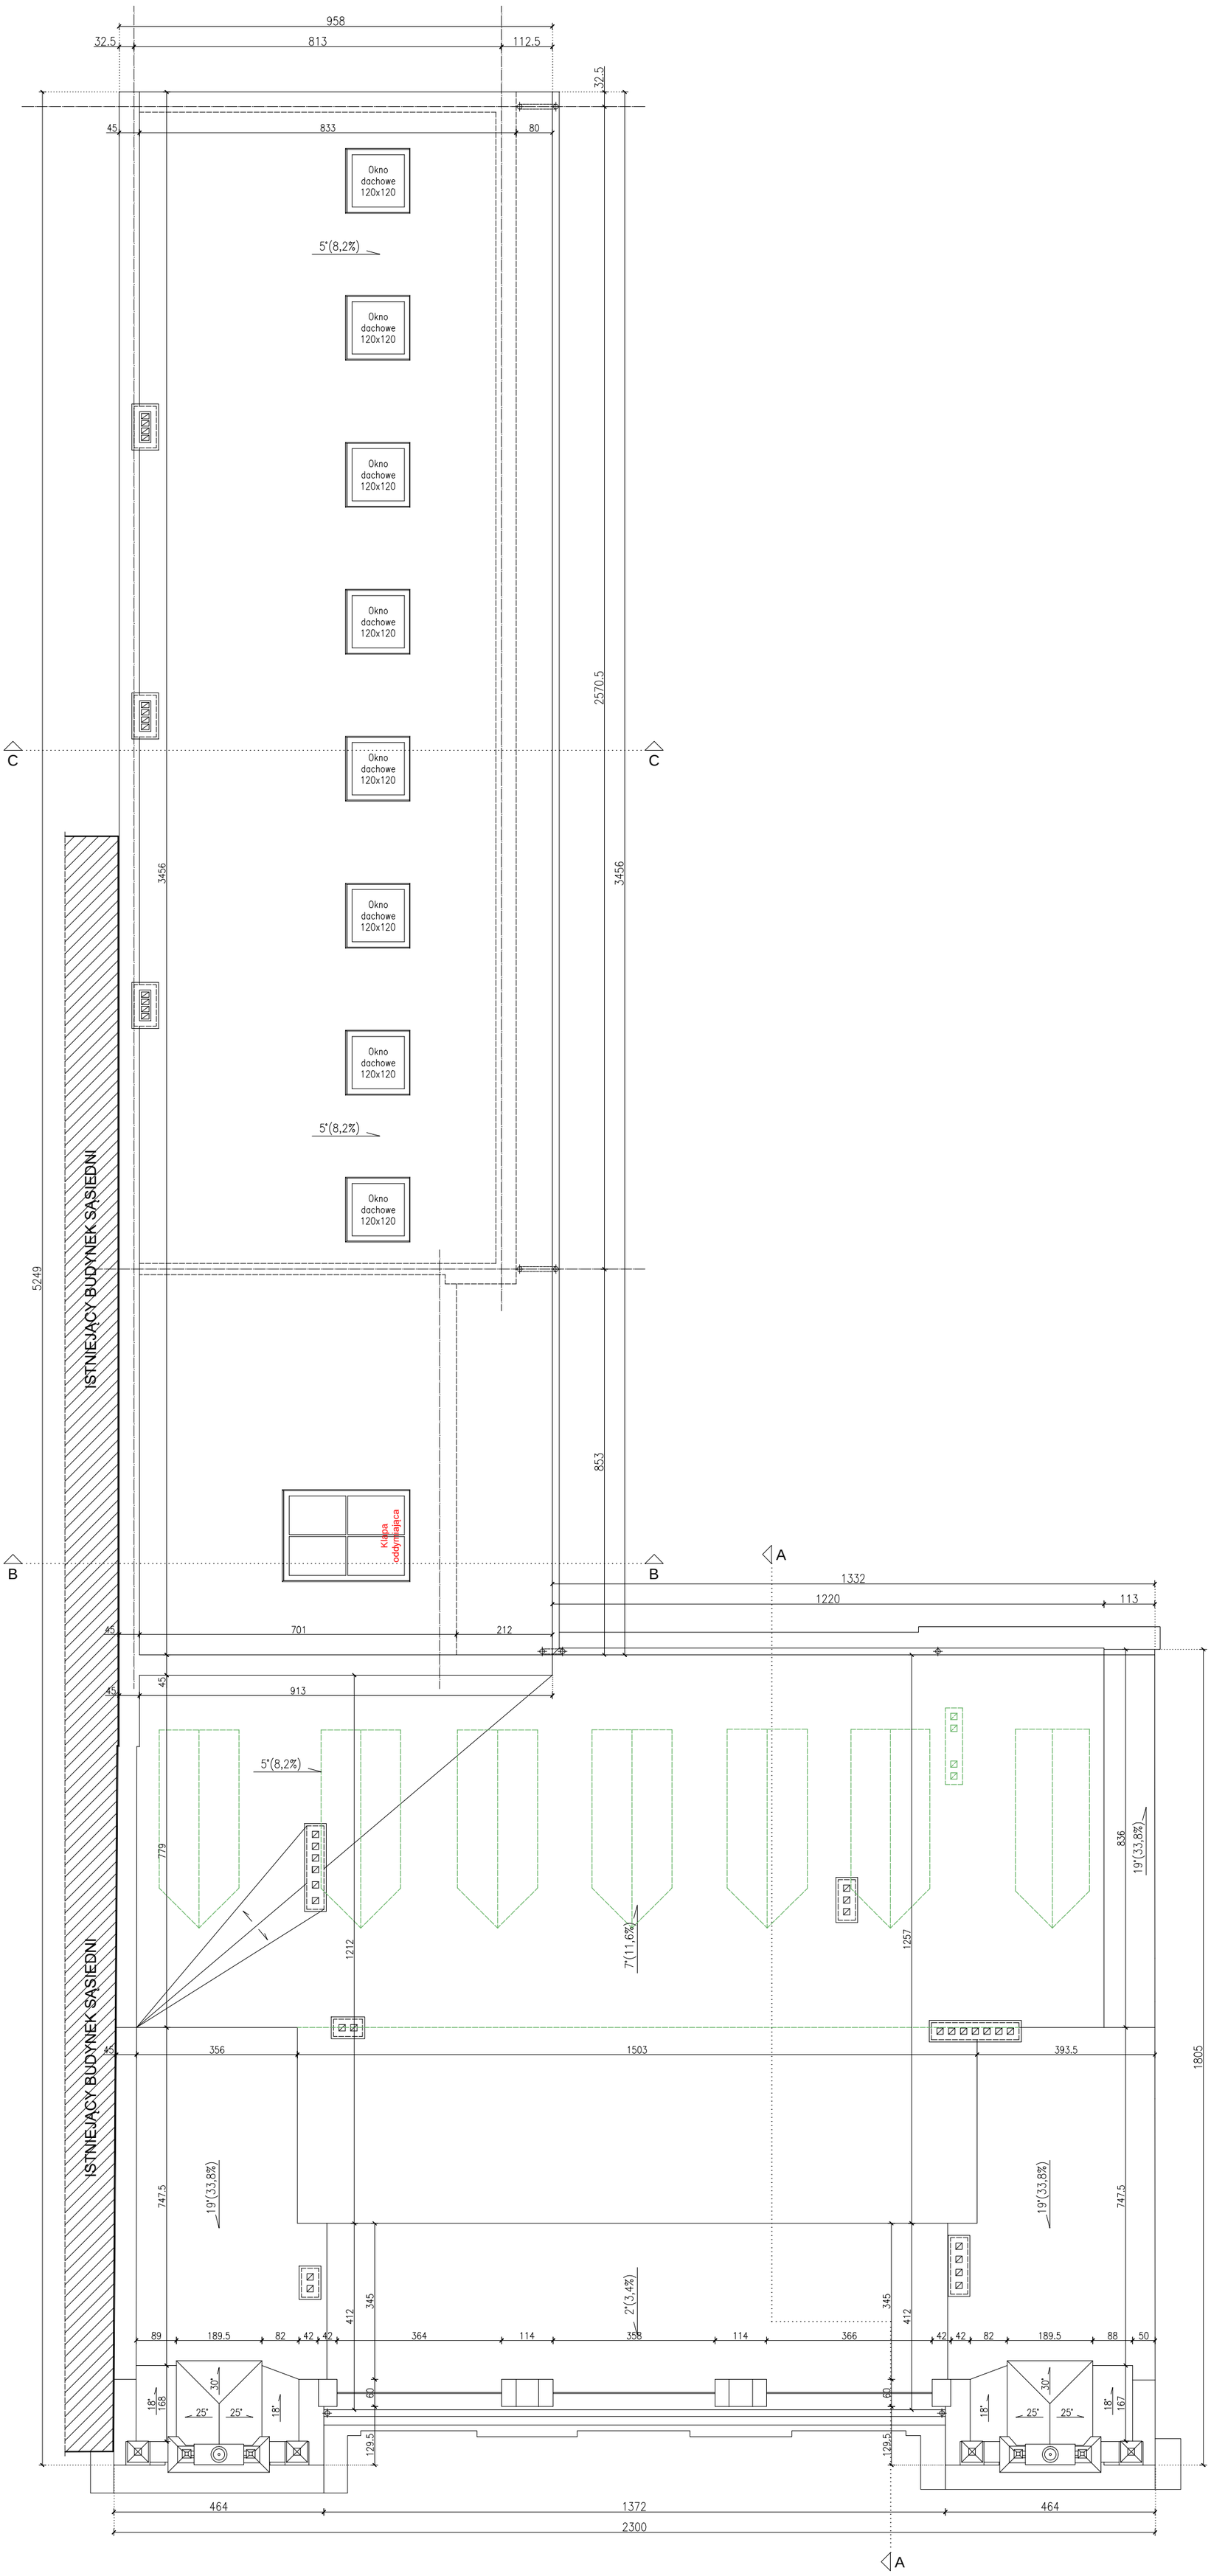


Legenda:

Elementy wyburzane;

INWESTOR

URZĄD MIASTA PŁOCK
Pl. Stary Rynek 1, 09-400 Płock

ZESPÓŁ PROJEKTOWY

**WAW**

BIURO PROJEKTOWANIA I REALIZACJI ARCHITEKTURY
UL. CYGANKA 7 87-800 WŁOCŁAWEK
e-mail: wlodzimierzkaniewski@wp.pl

PROJEKTANT

mgr inż. arch.
WŁODZIMIERZ WITWICKI
KPOIA nr KP-0021
nr upr.: WBPP-NN-8386-5/2/79 Wk
w specjalności architektonicznej

OBIEKT

REMONT, PRZEBUDOWA, NADBUDOWA I ROZBUDOWA
BUDYNKU URZĘDU STANU CYWILNEGO
09-402 PŁOCK, UL. KOLEGIALNA 9
DZ. NR: 772, 773/1, 773/4, 773/5

STADIUM

KONCEPCJA ARCHITEKTONICZNA
uzupełniająca

BRANŻA

ARCHITEKTURA

TYTUŁ RYSUNKU

RZUT DACHU

| | |
|---|---|
| DATA WYDANIA | 08.05.2019 |
| NR RYSUNKU | A_4 |
| SKALA | 1:100 |
| NR STRONY | |

PRAWA AUTORSKIE ZASTRZEŻONE. NINIEJSZY PROJEKT JEST PRZEDMIOTEM PRAWA AUTORSKIEGO I CHRONIONY JEST AUTORSKIMI PRAWAMI OSOBISTYMI I AUTORSKIMI PRAWAMI MAJĄTKOWYMI JAKO "UTWÓR ARCHITEKTONICZNY, ARCHITEKTONICZNO-URBANISTYCZNY, URBANISTYCZNY" NA PODSTAWIE USTAWY Z DN.4.02.1994r O PRAWIE AUTORSKIM I PRAWACH POKREWNYCH (Dz.U.nr 80 z 2000r, poz.904).