


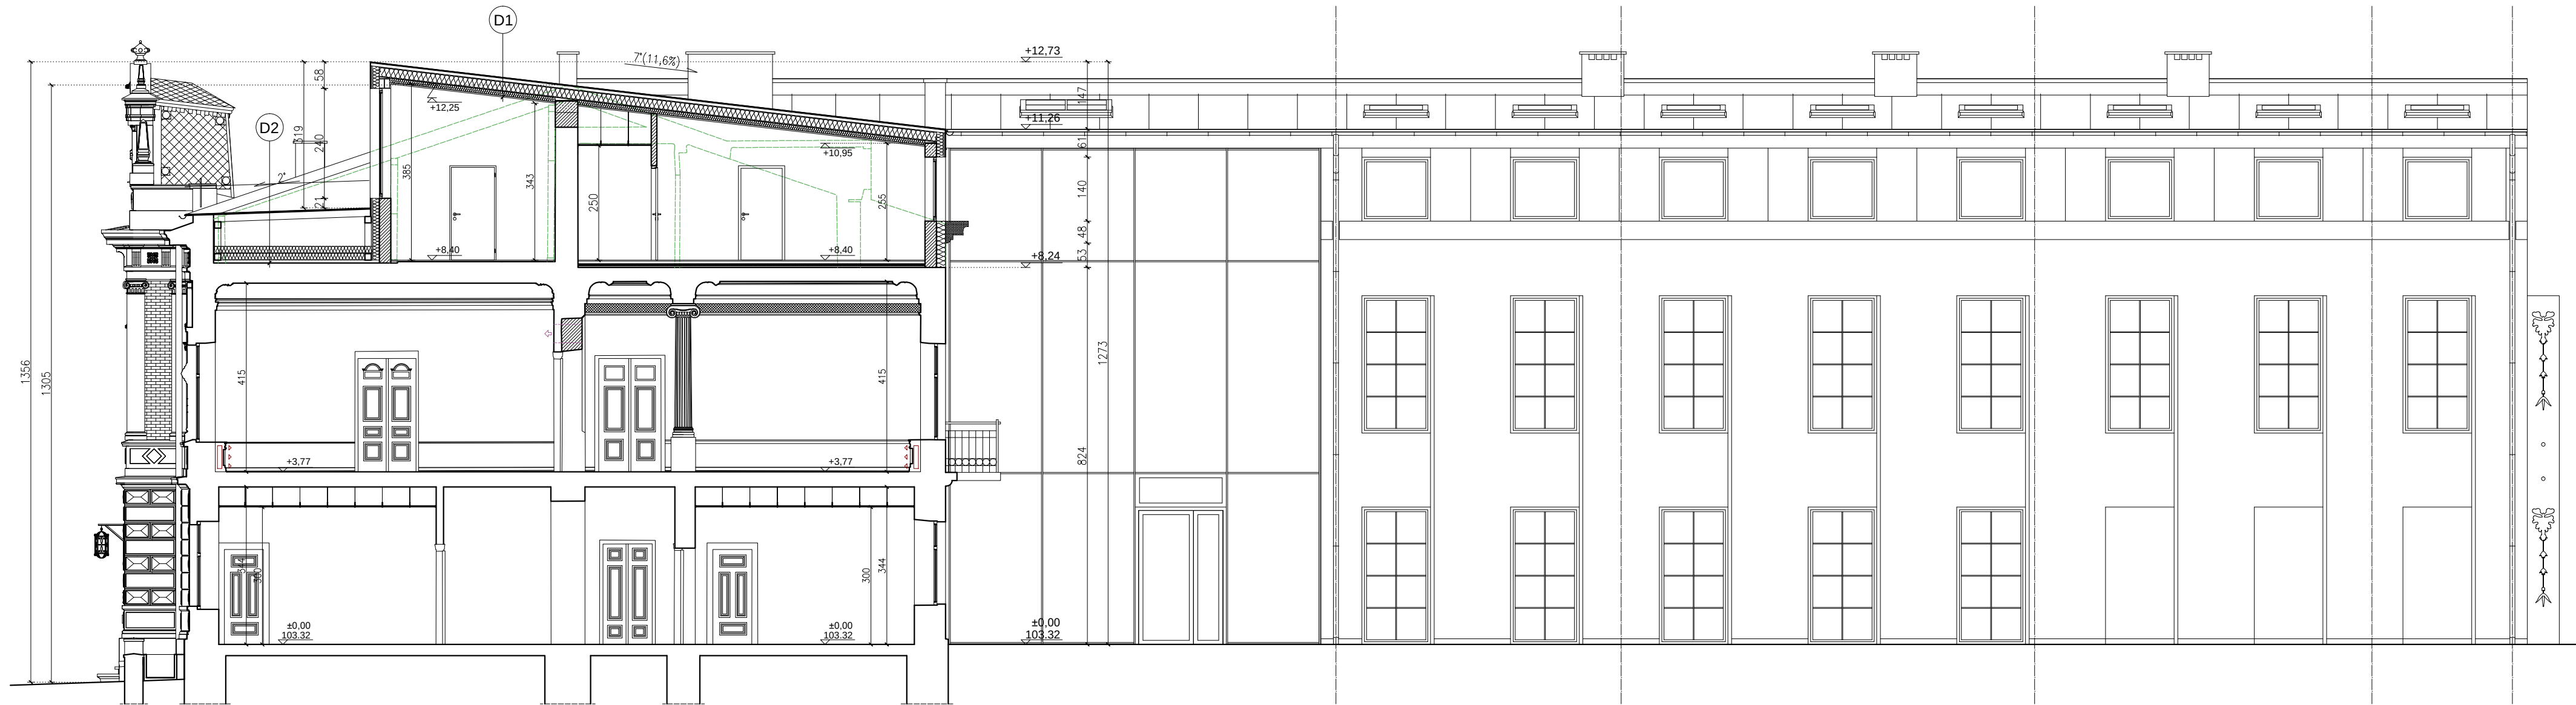

D1	
Blacha płaska na rąbek stojący	0,7mm
Mata strukturalna	8mm
Deskowanie drewniane	2cm
Membrana dachowa	x1
Blacha trapezowa	6cm
Rygiel dachowy (kształtownik stalowy)	
Wetna mineralna pomiędzy i pod ryglami dachowymi	min.30cm
Ruszt stalowy obudowy sufitowej	
Paroizolacja	
Obudowa sufitowa z płyt GKF	2,5cm

D2	
Papa wierzchniego krycia	
Papa podkładowa	x2
Deskowanie drewniane	2cm
Krokiew drewniana	8x16cm
Przestrzeń wentylowana	
Wetna mineralna	min.30cm
Paroizolacja	
Podkład cementowy wyrównujący	do 3cm
Strop istniejący	

Legenda:
 Ściany istniejące;
 Elementy wyburzane;
 Ściany projektowane;
 Elementy monolityczne projektowane;
 Częściowe zamurowania;

INWESTOR	
URZĄD MIASTA PŁOCK Pl. Stary Rynek 1, 09-400 Płock	
ZESPÓŁ PROJEKTOWY	
WAW BIURO PROJEKTOWANIA I REALIZACJI ARCHITEKTURY UL. CYGANKA 7 87-800 WŁOCLĄWEK e-mail: wlodzimierzkaniewski@wp.pl	
PROJEKTANT	mgr inż. arch. WŁODZIMIERZ WITWICKI KPOIA nr KP-0021 nr upr.: WBPP-NN-8386-5/2/79 Wk w specjalności architektonicznej
OBIEKT	
REMONT, PRZEBUDOWA, NADBUDOWA I ROZBUDOWA BUDYNKU URZĘDU STANU CYWILNEGO 09-402 PŁOCK, UL. KOLEGIALNA 9 DZ. NR: 772, 773/1, 773/4, 773/5	
STADIUM	
KONCEPCJA ARCHITEKTONICZNA uzupełniająca	
BRANŻA	
ARCHITEKTURA	
TYTUŁ RYSUNKU	
PRZEKRÓJ A-A	
DATA WYDANIA	08.05.2019
NR RYSUNKU	A_5
PRAWA AUTORSKIE ZASTRZEŻONE: NINIEJSZY PROJEKT JEST PRZEDMIOTEM PRAWA AUTORSKIEGO I CHRONIONY JEST AUTORSKIMI PRAWAMI OSOBISTYMI I AUTORSKIMI PRAWAMI MAJĄTKOWYMI JAKO „UTWÓR ARCHITEKTONICZNY, ARCHITEKTONICZNO-URBANISTYCZNY, URBANISTYCZNY” NA PODSTAWIE USTAWY Z DN. 4.02.1994 O PRAWIE AUTORSKIM I PRAWACH POWIĄZANYCH (Dz.U. Nr 39 z 1994, poz. 804).	
NR STRONY	SKALA 1:100