


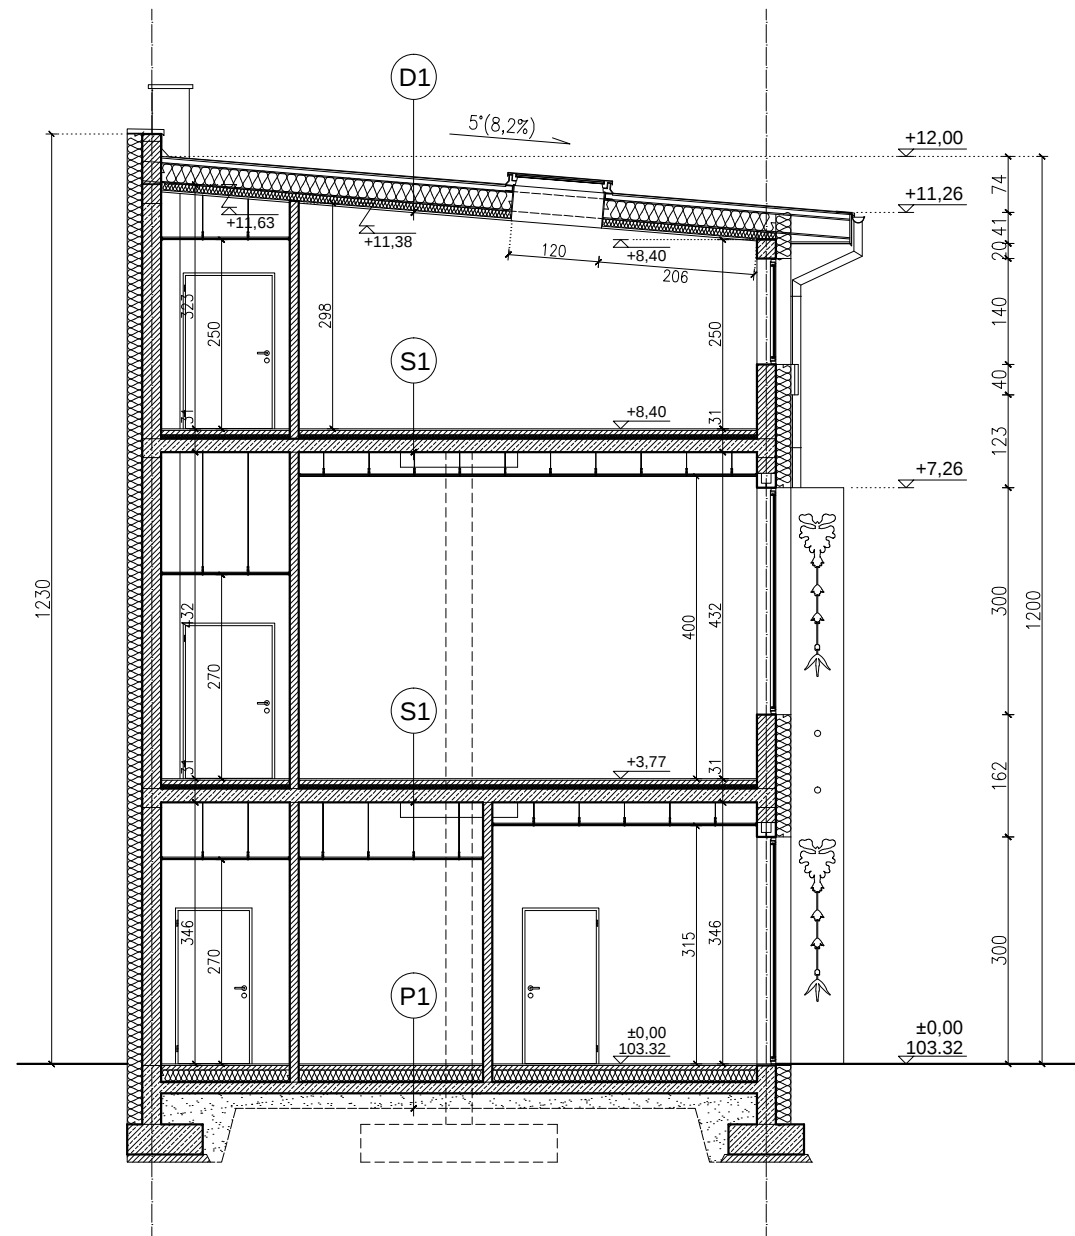

D1

Blacha płaska na rąbek stojący	0,7mm
Mata strukturalna	8mm
Deskowanie drewniane	2cm
Membrana dachowa	x1
Blacha trapezowa	6cm
Rygiel dachowy (kształtownik stalowy)	
Wełna mineralna pomiędzy i pod ryglami dachowymi	min.30cm
Ruszt stalowy obudowy sufitowej	
Paroizolacja	
Obudowa sufitowa z płyt GKF	2,5cm

S1

Posadzka	2cm
Podkład cementowy zbrojony siatką stalową	6cm
Folia rozdzielająco-poślizgowa	
Styropian	5cm
Strop monolityczny żelbetowy	18cm

P1

Posadzka	2cm
Podkład cementowy zbrojony siatką stalową	6cm
Folia rozdzielająco-poślizgowa	
Styropian	15cm
Izolacja p/wilgociowa	
Podbudowa podłogi na gruncie	15cm
Piasek stabilizowany	20cm

INWESTOR	
URZĄD MIASTA PŁOCK Pl. Stary Rynek 1, 09-400 Płock	
ZESPÓŁ PROJEKTOWY	
WAW BIURO PROJEKTOWANIA I REALIZACJI ARCHITEKTURY UL. CYGANKA 7 87-800 WŁOCŁAWEK e-mail: wlodzimierzkaniewski@wp.pl	
PROJEKTANT	mgr inż. arch. WŁODZIMIERZ WITWICKI KPOIA nr KP-0021 nr upr.: WBPP-NN-8386-5/2/79 Wk w specjalności architektonicznej
OBIEKT	
REMONT, PRZEBUDOWA, NADBUDOWA I ROZBUDOWA BUDYNKU URZĘDU STANU CYWILNEGO 09-402 PŁOCK, UL. KOLEGIALNA 9 DZ. NR: 772, 773/1, 773/4, 773/5	
STADIUM	
KONCEPCJA ARCHITEKTONICZNA uzupełniająca	
BRANŻA	
ARCHITEKTURA	
TYTUŁ RYSUNKU	
PRZEKRÓJ C-C	
DATA WYDANIA	08.05.2019
NR RYSUNKU	A_7
PRAWA AUTORSKIE ZASTRZEŻONE. NINIEJSZY PROJEKT JEST PRZEDMIOTEM PRAWA AUTORSKIEGO I CHRONIONY JEST AUTORSKIMI PRAWAMI OSOBISTYMI I AUTORSKIMI PRAWAMI MAJĄTKOWYMI JAKO "UTWÓR ARCHITEKTONICZNY, ARCHITEKTONICZNO-URBANISTYCZNY, URBANISTYCZNY" NA PODSTAWIE USTAWY Z DN.4.02.1994r. O PRAWIE AUTORSKIM I PRAWACH POKREWNYCH (Dz.U. nr 80 z 2000r. poz. 904).	
NR STRONY	SKALA 1:100