


Schemat technologiczny węzła cieplnego

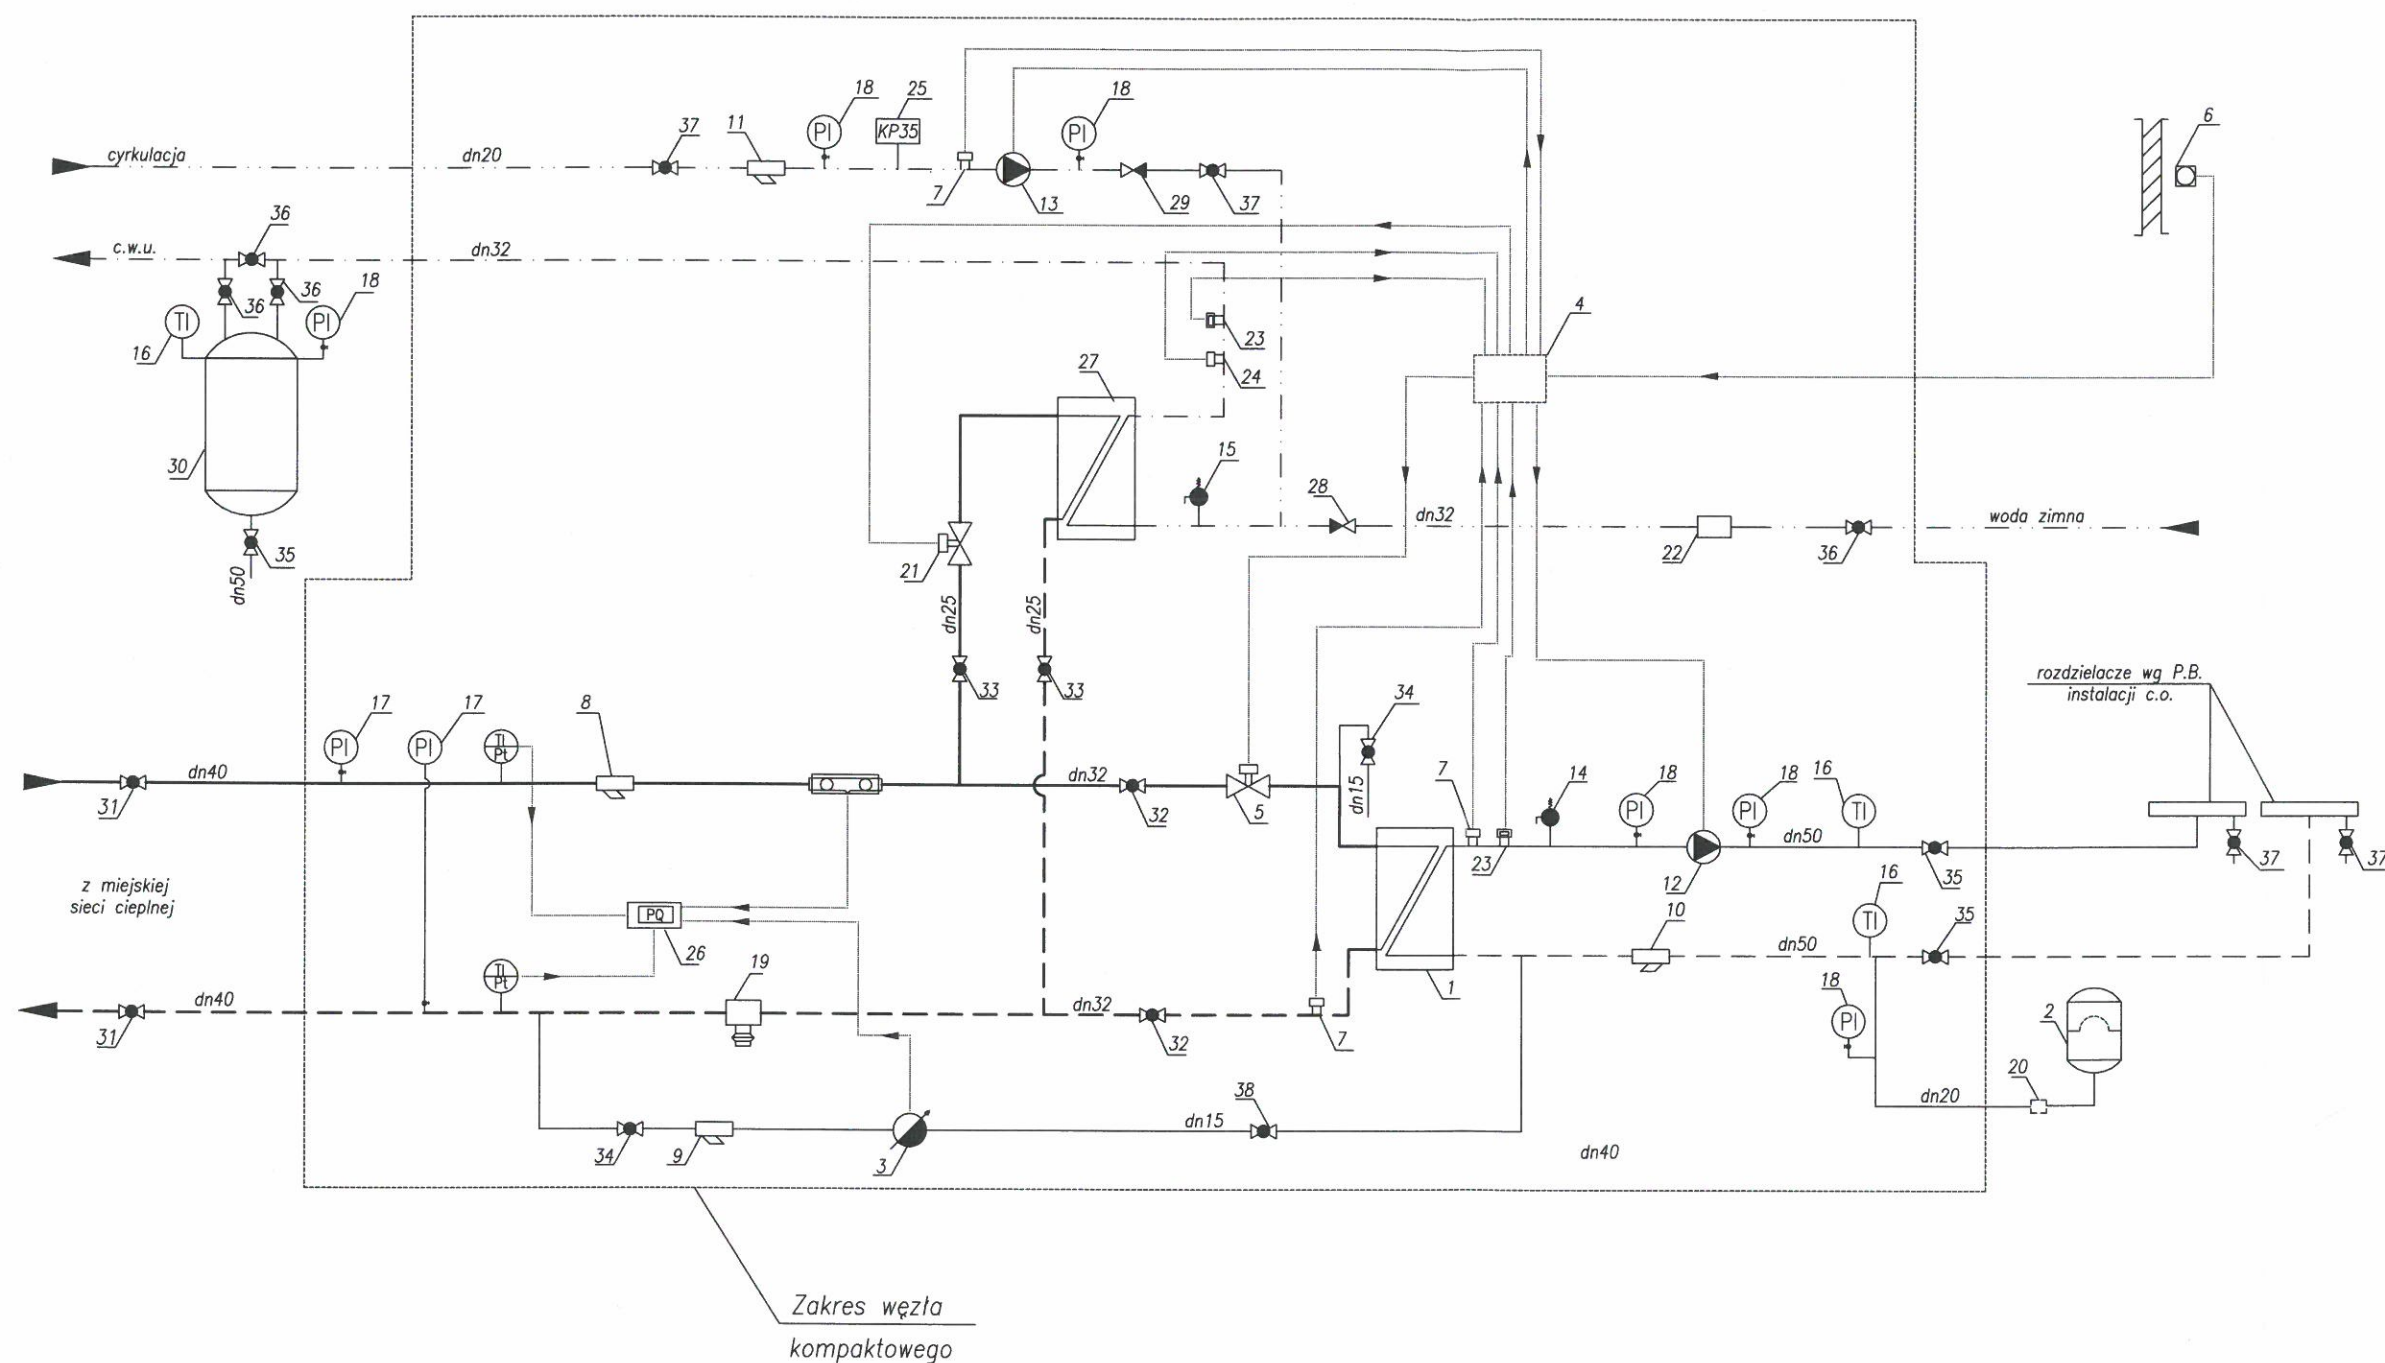

Uwaga!
Nie dopuszcza się montażu nad przepływomierzami żadnej armatury i urządzeń.

Płock, dn. 28.10.2019
Projekt techniczny uprzednio
Został uzgodniony w Fortum Power and Heat Polska
Sp. z o.o. pod kątem zgodności z warunkami
technicznymi.
Za rozwiązania techniczne i dobór urządzeń
odpowiedzialność ponosi projektant.
Uzgodnienie ważne do dn. 28.10.2021

SPECJALISTA
ds. Wsparcia Sprzedaży
Adrian Jędrzejewski

INWESTOR	
GMINA MIASTO PŁOCK Pl. Stary Rynek 1, 09-400 Płock	
ZESPÓŁ PROJEKTOWY	
WAW BIURO PROJEKTOWANIA I REALIZACJI ARCHITEKTURY UL. CYGANKA 7 87-800 WŁOCŁAWEK e-mail: włodzimierzkaniewski@wp.pl	
PROJEKTANT	mgr inż. TOMASZ SĘCZKOWSKI MAZ/IS/1296/04 nr upr.: MAZ/0038/PWOS/04 w specjalności sanitarnej
SPRAWDZAJĄCY	mgr inż. SYLWIA PASZKIEWICZ MAZ/IS/0050/11 nr upr.: MAZ/0470/POOS/10 w specjalności sanitarnej
OBIEKT	
REMONT, PRZEBUDOWA, NADBUDOWA I ROZBUDOWA BUDYNKU URZĘDU STANU CYWILNEGO 09-402 PŁOCK, UL. KOLEGIALNA 9 DZ. NR: 772, 773/1, 773/5	
STADIUM	
PROJEKT WYKONAWCZY - ETAP I	
BRANŻA	
SANITARNA - WĘZEL CIEPLNY	
TYTUŁ RYSUNKU	
SCHEMAT TECHNOLOGICZNY WĘZŁA CIEPLNEGO	
DATA WYDANIA	30.10.2019
NR RYSUNKU	WC-1
PRAWA AUTORSKIE ZASTRZEŻONE. NIEMIEJSZY PROJEKT JEST PRZEDMIOTEM PRAW AUTORSKICH I CHRONIONY JEST AUTORSKIMI PRAWAMI OSOBISTYMI I AUTORSKIMI PRAWAMI MAJĄTKOWYMI JAKO UTWÓR ARCHITEKTONICZNY. ARCHITEKTONICZNO-URBANISTYCZNY I URBANISTYCZNY NA PODSTAWIE USTAWY Z DN. 4.02.1994r. O PRAWIE AUTORSKIM I PRAWACH POWIĄZANYCH (Dz.U. nr 60 z 2000r. poz. 994).	
NR STRONY	29