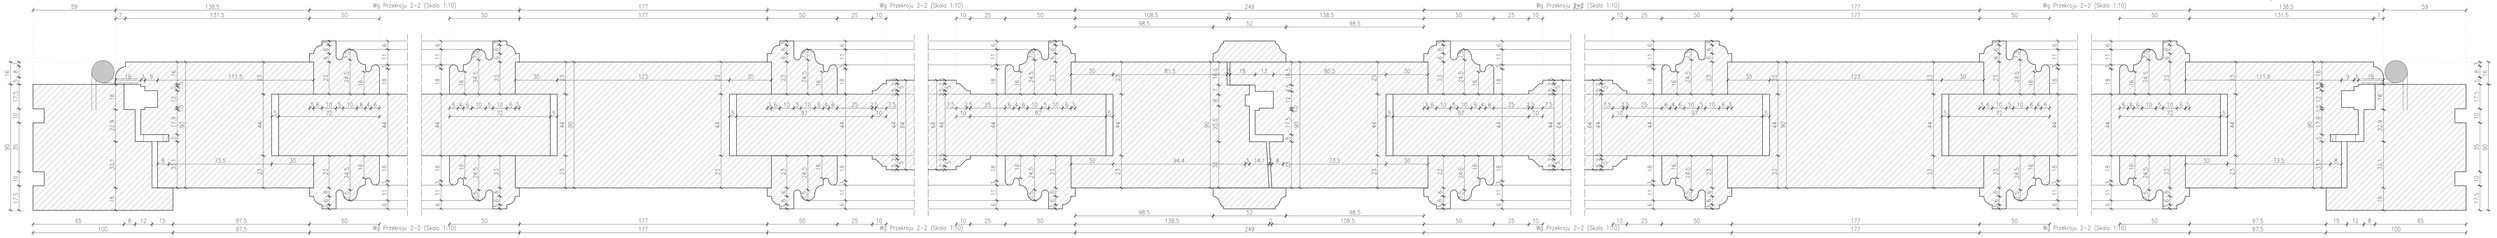

PRZEKRÓJ 2-2 (Skala 1:1)

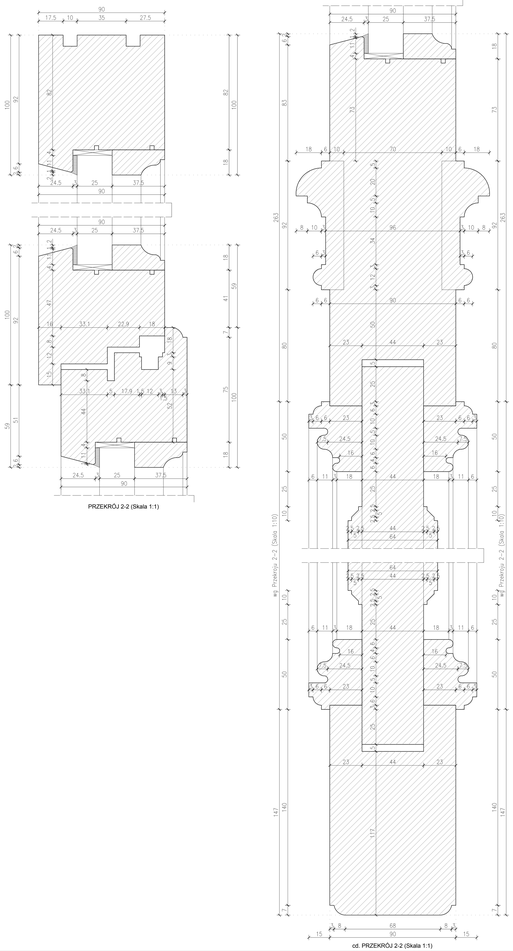

PRZEKRÓJ 2-2 (Skala 1:1)

od. PRZEKRÓJ 2-2 (Skala 1:1)

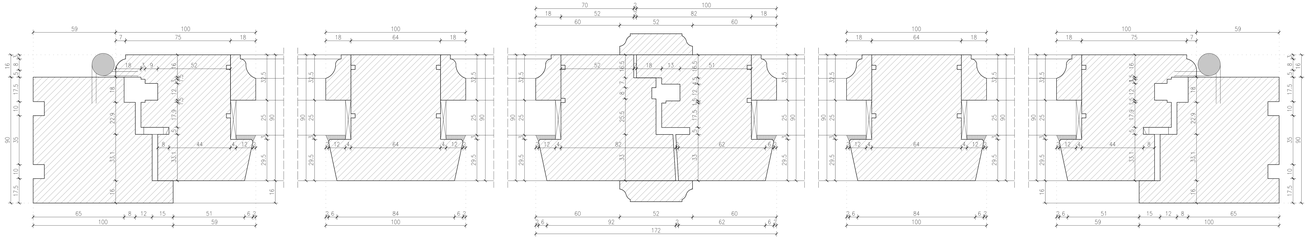

PRZEKRÓJ 1-1 (Skala 1:1)

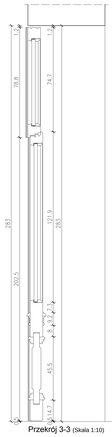

Przekrój 3-3 (Skala 1:10)

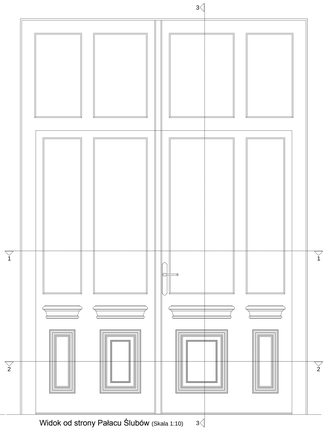

Widok od strony Pałacu Ślubów (Skala 1:10)

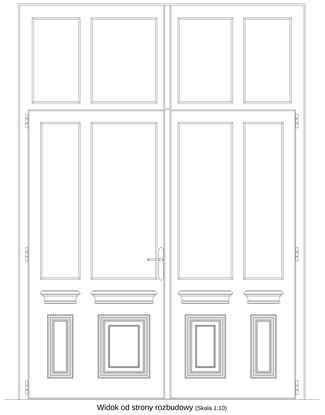

Widok od strony rozbudowy (Skala 1:10)

Przekrój 1-1 (Skala 1:10)

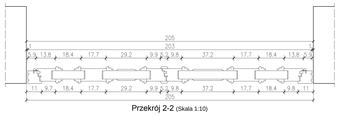

Przekrój 2-2 (Skala 1:10)

Parametry wykonania:

- Profile obciętnicy i okrzyżdża z drewna klejonego warstwowo GL24h
- Szkielenie - szyba jednoszyba ogniochronna EI60 (35mm)
- Zawiasy (min. 3 sztuki i skrzydło), zamek i samozamykacz dostosowane do wymagań dla drzwi p.poż.;
- Klamka - stylizowana;
- Kotwiska - zgodne z istniejącym, do ustalenia konieczniego w trakcie prowadzenia prac.

Odporność ogniowa dla drzwi - EI60.

Uwaga:
Każdy otwór należy zmierzyć indywidualnie, a nowe okno dostosować do niego pod względem rozmiaru.

INWESTOR	GMINA MIASTO PŁOCK Pl. Stary Rynek 1, 09-400 Płock
JEDNOSTKA PROJEKTOWA	**WAW** BIURO PROJEKTOWANIA I REALIZACJI ARCHITEKTURY UL. O. HANKIEWICZA 2, 01-943 WARSZAWA www.waw-architekci.com.pl; biuro@waw-pl
PROJEKT WYKT	mgr inż. arch. PRZEMSŁAW SATWACKI SPOSA-A-SP-0001 mgr inż. arch. MARIA DOB-SOTA WM w specjalności architektonicznej	
SPRAWDZAJĄCY	mgr inż. arch. MAŁGORZATA ZAJĄCZKOWSKA SPOSA-A-MP-0224 mgr inż. arch. MARIA DOB-SOTA WM w specjalności architektonicznej	
OPRACOWANIE	arch. inż. MARTA BRZUSZKIEWICZ	
OPRACOWANIE	inż. JOANNA SONJOWICZ	
OPRACOWANIE	mgr inż. arch. JAROSŁAW SARNSKI	
OBIEKT	REMONT, PRZEBUDOWA, NADBUDOWA I ROZBUDOWA BUDYNKU URZĘDU STANU CYWILNEGO 09-402 PŁOCK, UL. KOLEGIALNA 9 DZ. NR: 772, 773/1, 773/5	
STADIUM	PROJEKT WYKONAWCZY	
BRANŻA	ARCHITEKTURA	
TYTUŁ RYSUNKU	DETAL DRZWI - TYP D18.1 EI60	
DATA WYDANIA	30.10.2019	
NR RYSUNKU	E2_DD-1	
PRZEDMIOTOWY DOKUMENT NIE ZAWIERA TAJEMNICY PRZEDSIĘBIORSTWA PRZEDMIOTOWY DOKUMENT NIE ZAWIERA INFORMACJI PRZETWARZANYCH NIEWYSTARCZAJĄCYMI ŚRODKAMI OCHRONY INFORMACJI NIEBĘDĄCYCH INFORMACJAMI NIEPODLEGAJĄCYMI OCHRONIE W ZAKRESIE OCHRONY INFORMACJI NIEBĘDĄCYCH INFORMACJAMI NIEPODLEGAJĄCYMI OCHRONIE W ZAKRESIE OCHRONY INFORMACJI	SKALA 1:10/1:1
NR STRONY	