

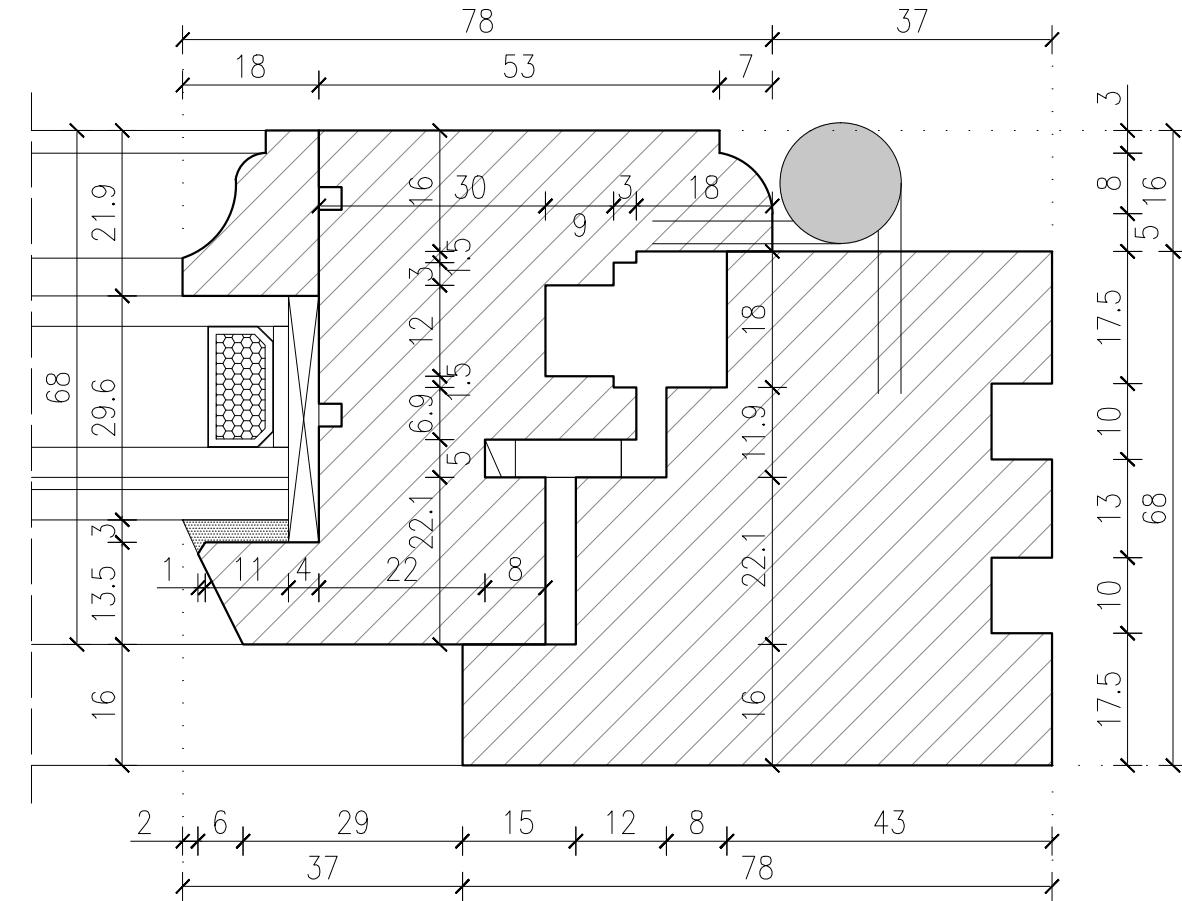


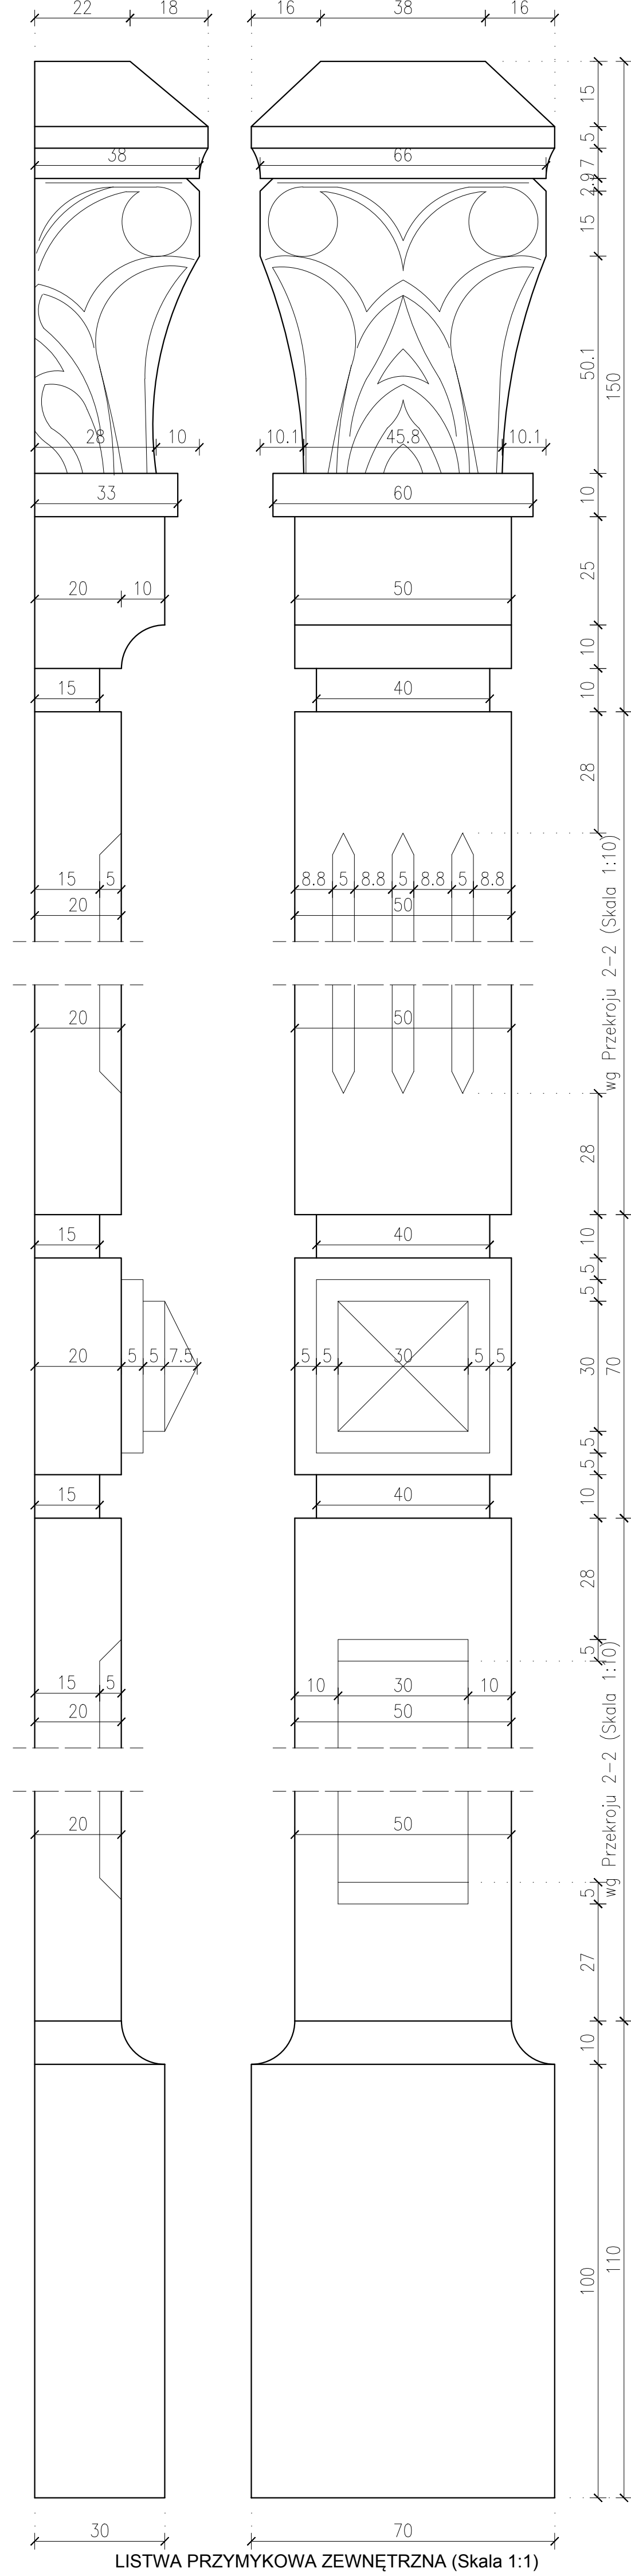


PRZEKRÓJ 1-1 (Skala 1:1)

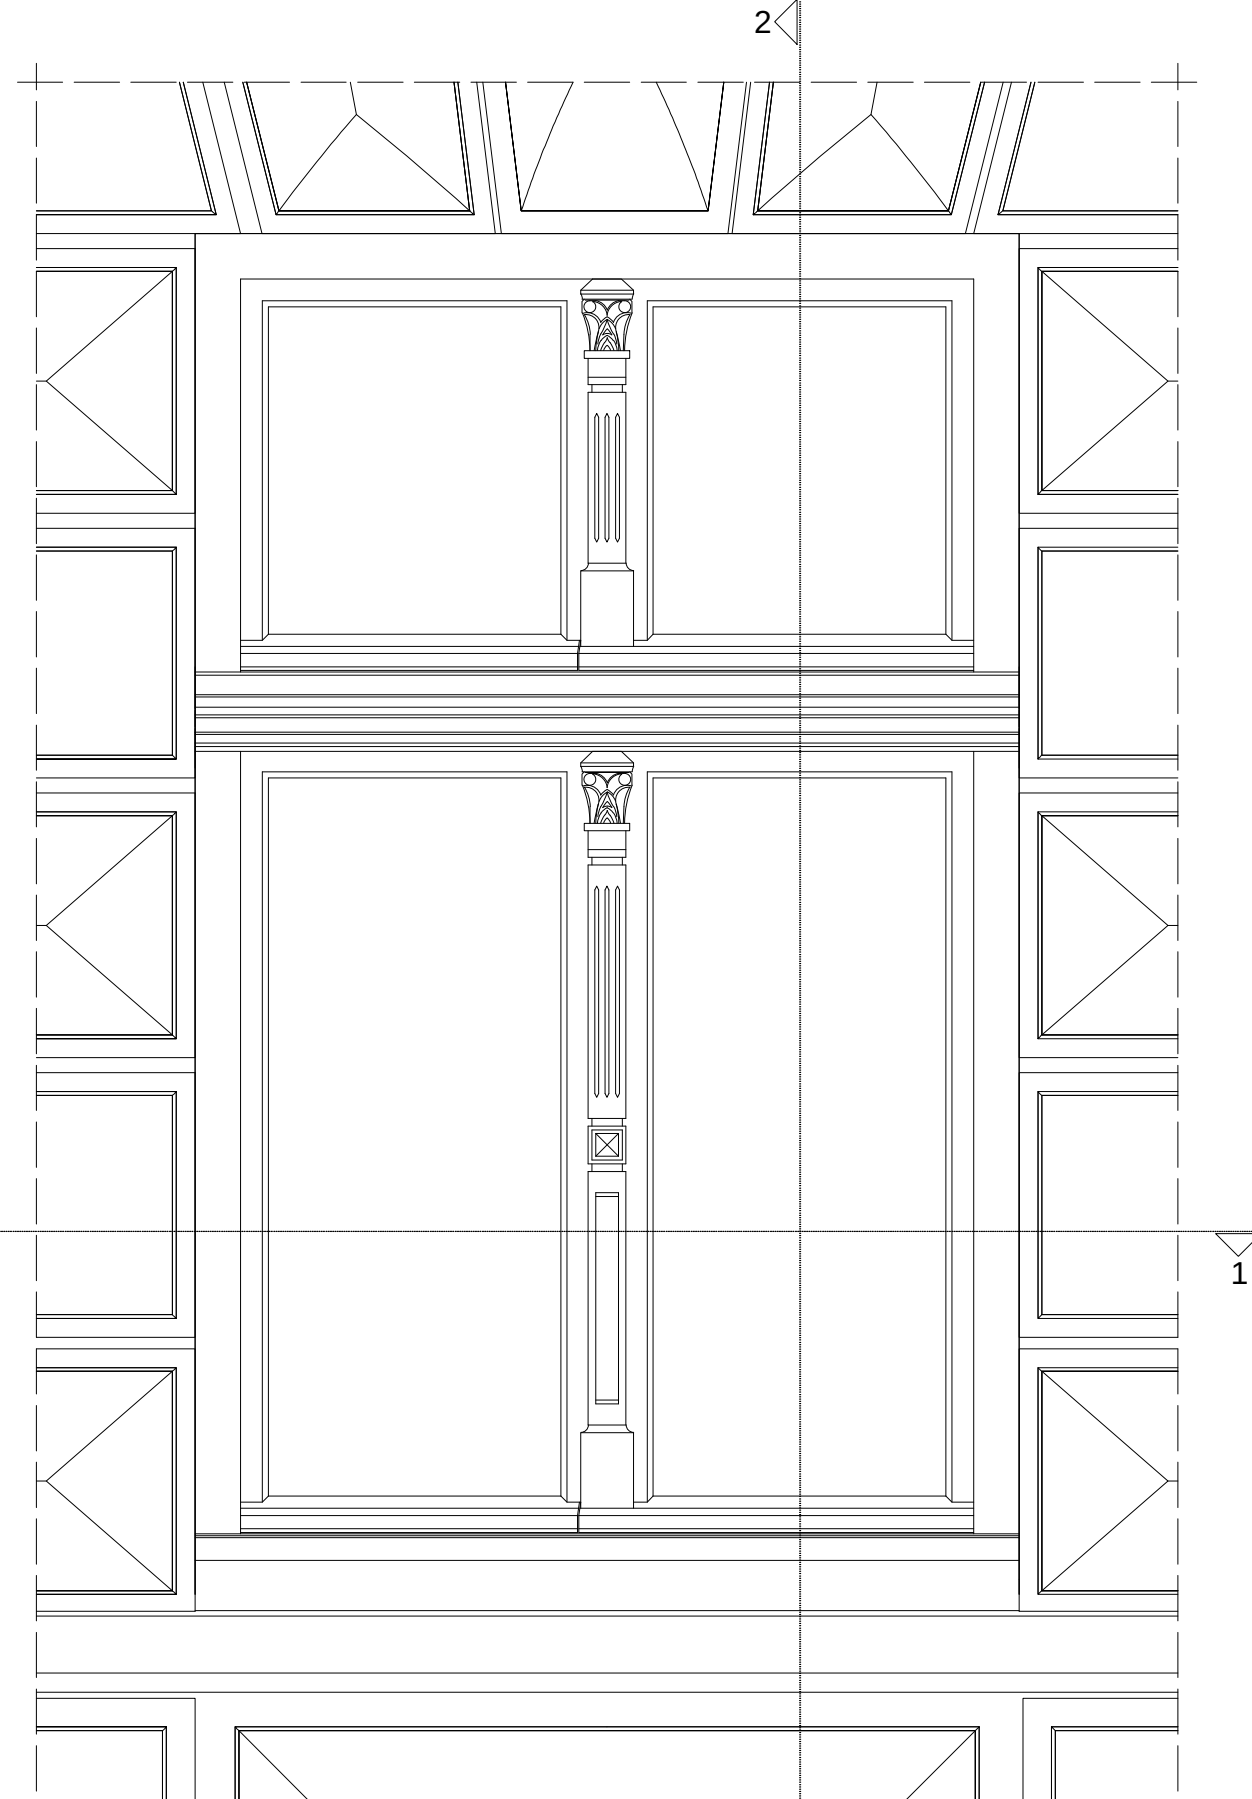


Przekrój 2-2 (Skala 1:10)

Widok z zewnątrz (Skala 1:10)

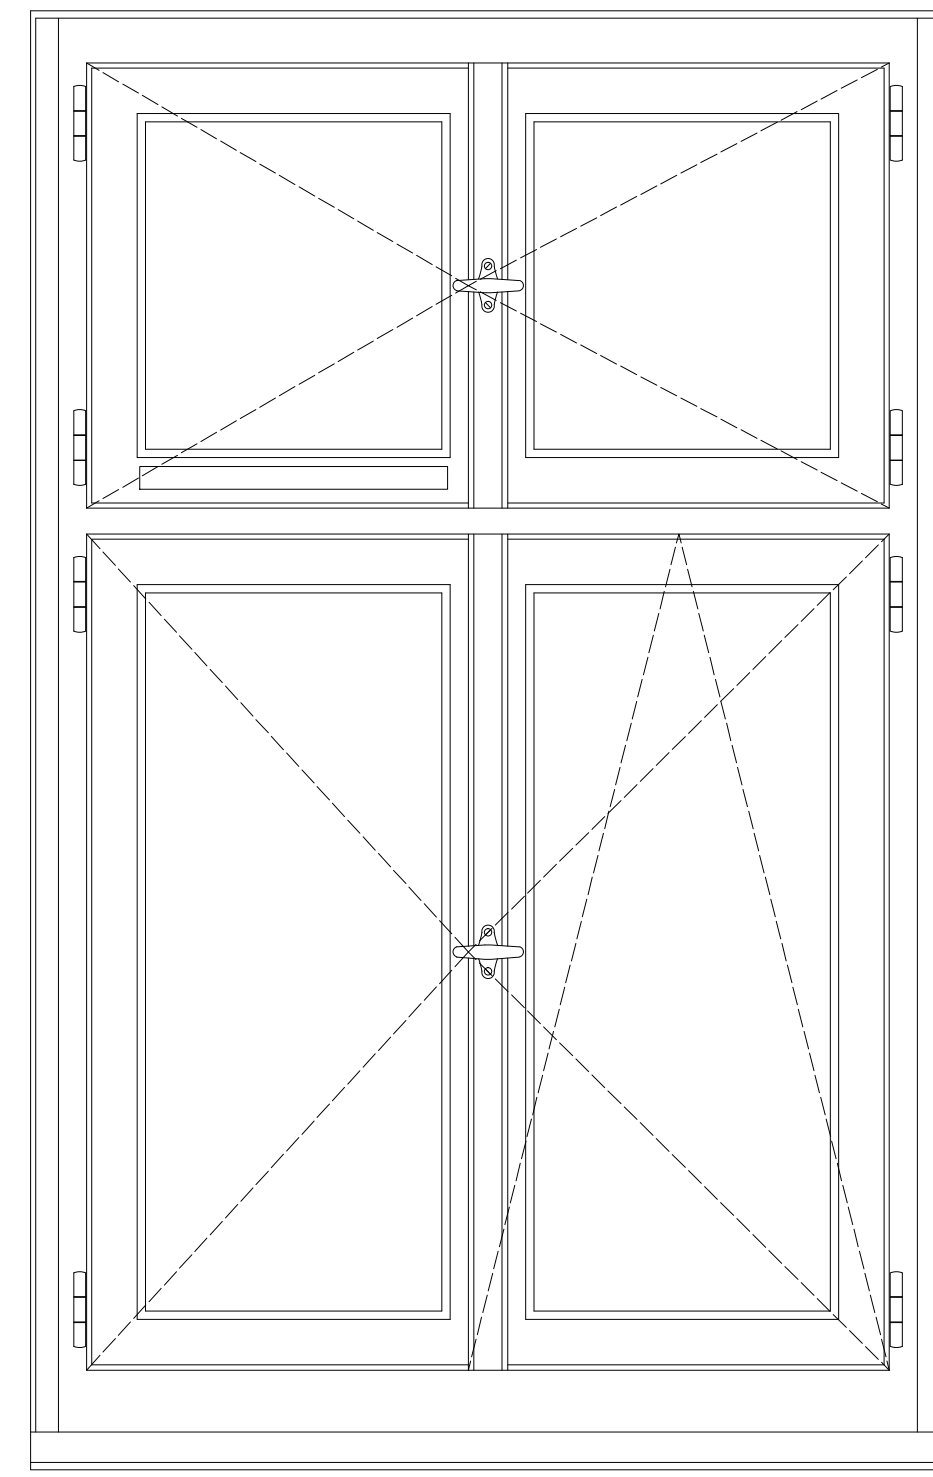

Widok wewnątrz (Skala 1:10)

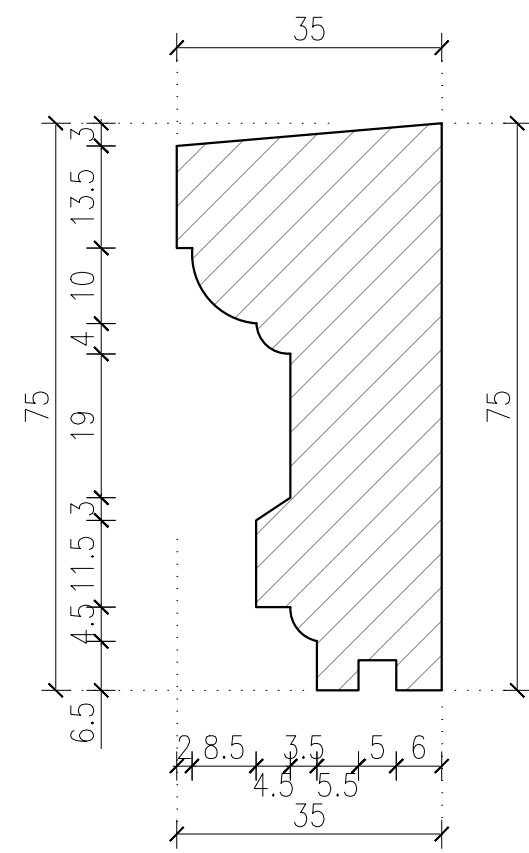

ŚLEMIEŹ (Skala 1:1)

INWESTOR	
GMINA MIASTO PŁOCK Pl. Głyny Rynek 1, 09-400 Plock	
ZESPÓŁ PROJEKTOWY	
WAW	
BIURO PROJEKTOWANIA I REALIZACJI ARCHITEKTURY UL. CYGANKA 7 87-800 WŁOCŁAVEK e-mail: wlodzimierzkaniewski@wp.pl	
PROJEKTANT	mgr inż. arch. WŁODZIMIERZ WIŹNICKI KPDA nr KP-0021 nr upr.: WBPP-NR-6385-5/279 WK w specjalności architektonicznej
SPRÁWDZAJĄCY	mgr inż. arch. BARTŁOMIEJ BABIŃSKI KPDA nr KP-0210 nr upr.: KPOAK-IL-182005 w specjalności architektonicznej
OPRAWIANIE:	tech. bud. PIOTR BROMIRSKI
OPRAWIANIE:	inż. JOANNA BONOWICZ
OPRAWIANIE:	mgr inż. arch. JAROSLAW UMINSKI
OBJEKT	
REMONT, PRZEbudowa, nadbudowa i rozbudowa BUDYNKU URzęDU STANU cywilnego 09-402 PŁOCK, UL. KOŁEGIALNA 9 DZ. NR: 772, 773/I, 773/S	
STADIUM	
PROJEKT WYKONAWCZY	
BRANŻA	
ARCHITEKTURA	
TYTUŁ RYSUNKU	
DETAL OKNA - TYP O1N	
DATA WYDANIA	30.10.2019
NR RYSUNKU	E2_DO-1
PRAWA AUTORSKE DOSTÄPNOŚĆ NADLEŻYCH PROJEKT JEST PRZEDKUPIONYM PRAWAM AUTORSKIMI ORAZ DOZWIOLNIENIEM NA UŻYCIE KOMPUTEROWE PRAWAMI MAŁOCENNYMI AWAJĄCYMI ZASTĘPCZOŚĆ W SPRAWE CZŁOWIEK DLA CELEŃ 01 PRÁWE AUTORSKIM / PRÁWE FORTYFIKACYJNE DLÁ W. 2020. 2020. 2020.	
NR STRONY	
STRONA 1 : 1 0 ! : 1	

- Parametry wykonania:
 - Profilie ościeżnicy i skrzydła z drewna klejonego warstwowo gr. 68mm;
 - Szklenie - szyba zespolona jednokomorowa 4.4/16/4 ESG;
 - Izolizacyjna termiczna okna - 1.1W/(m²K);
 - Nowoczesny okienny zlokalizowany w dolnej części górnego skrzydła - typ wg branży sanitarnej;
 - Okucia rozwierno-uchylne - typowe aluminiowe lub ze stali nierdzewnej;
 - Klamka - motylkowa stylizowana;
 - Parapet zewnętrzny - blacha cynkowo tytanowa gr. 0.8mm
 - Parapet wewnętrzny - drewniany gr. 40mm
 - Kolorystyka - zgodnie z istniejącymi, do ustalenia komisyjnego w trakcie prowadzenia prac;

Ilość okien wg Rys. E2_Z-1.

Uwaga:
Każdy otwór należy zmierzyć indywidualnie, a nowe okno dostawać do niego pod względem rozmiaru;