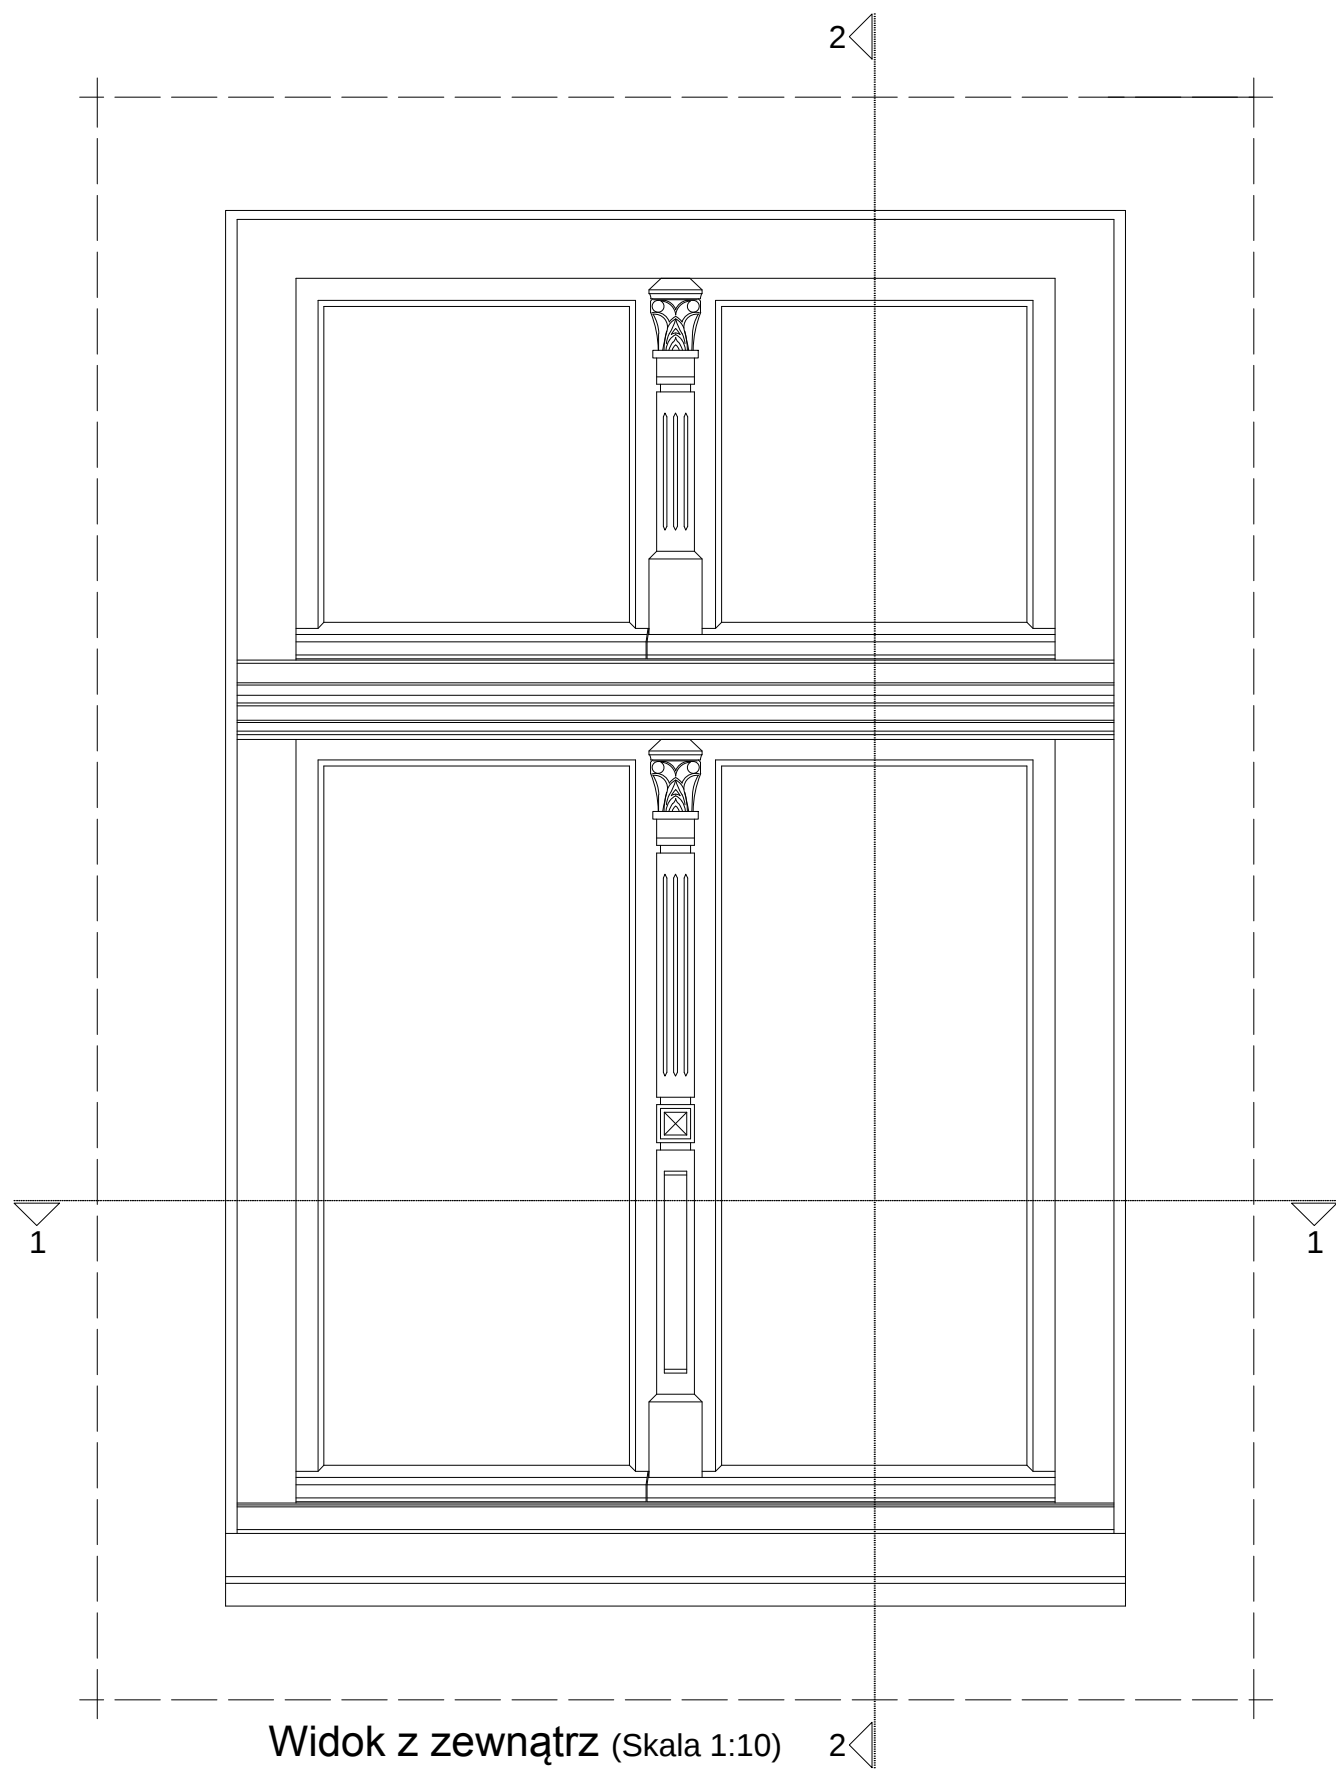
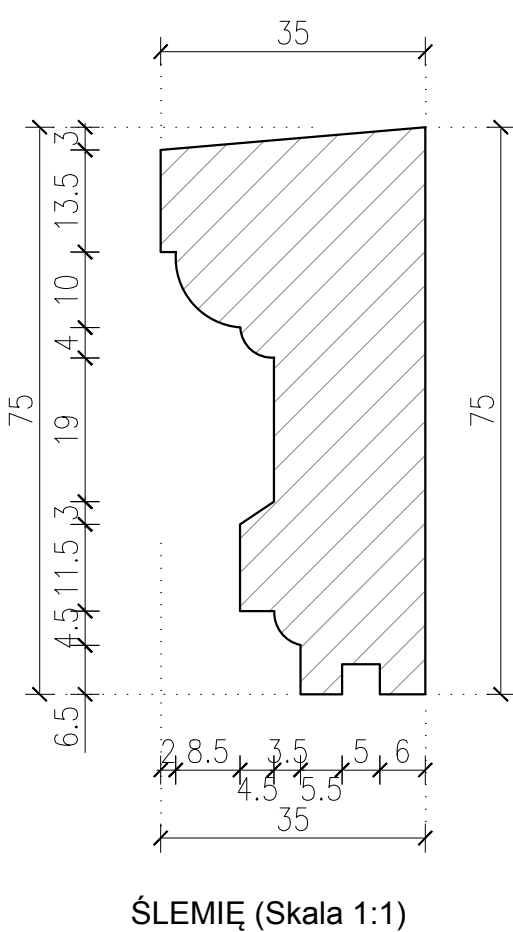
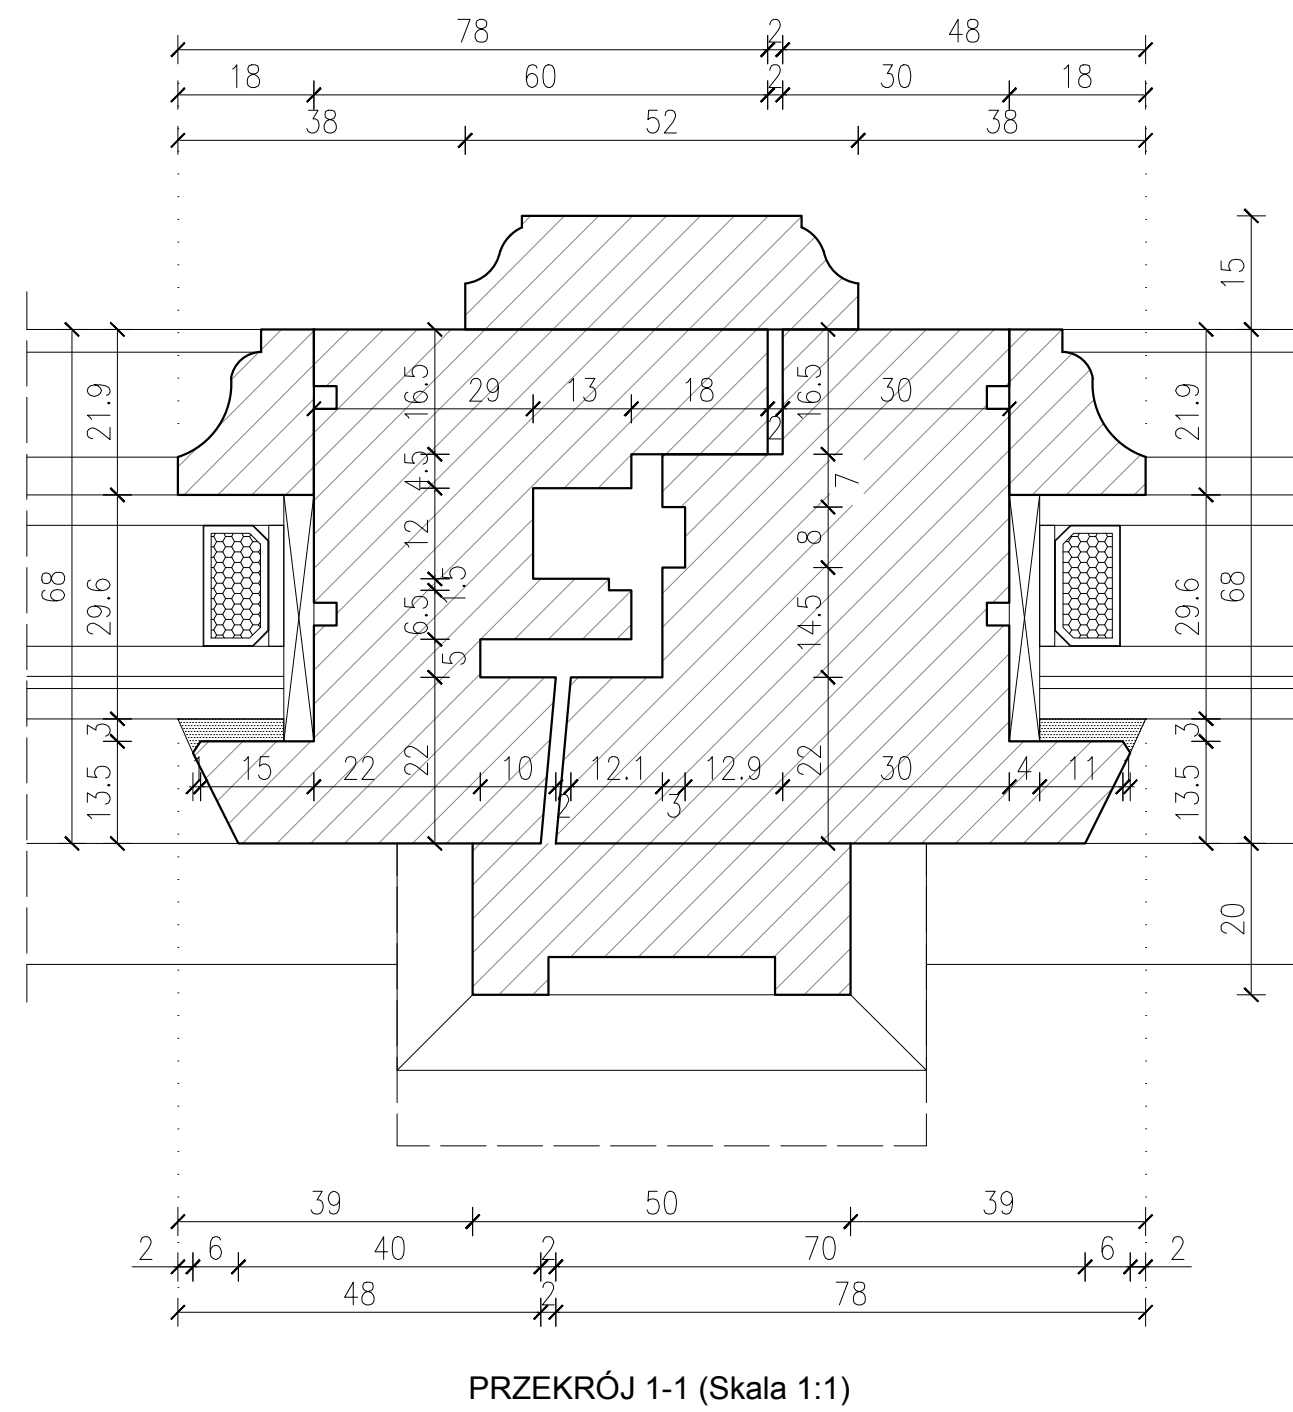
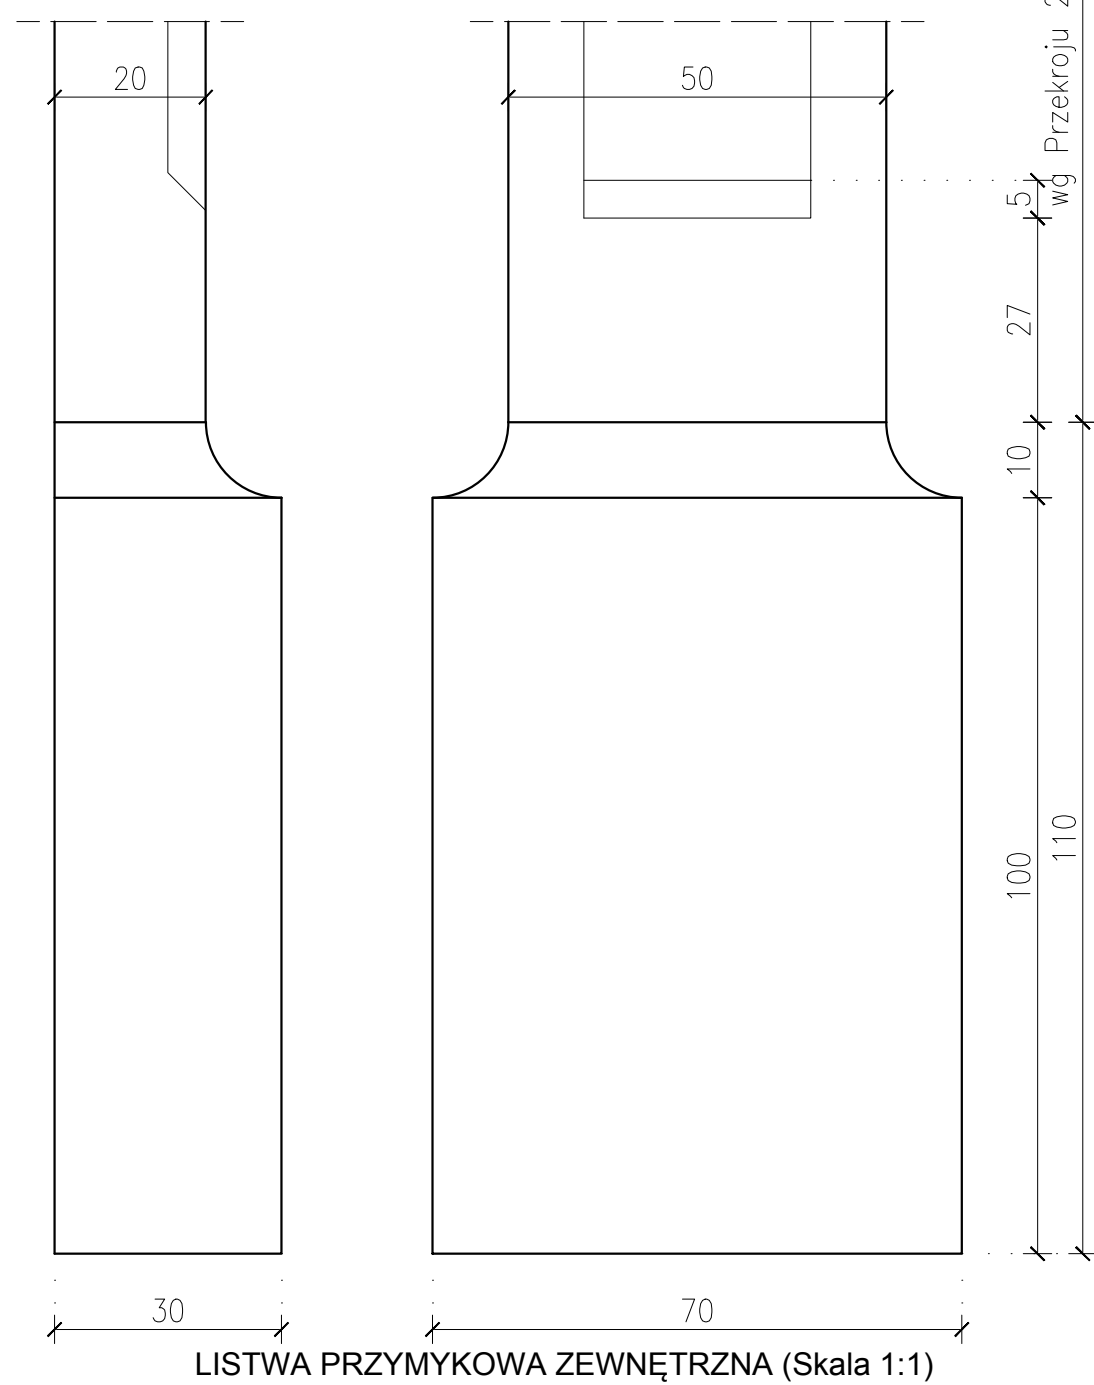
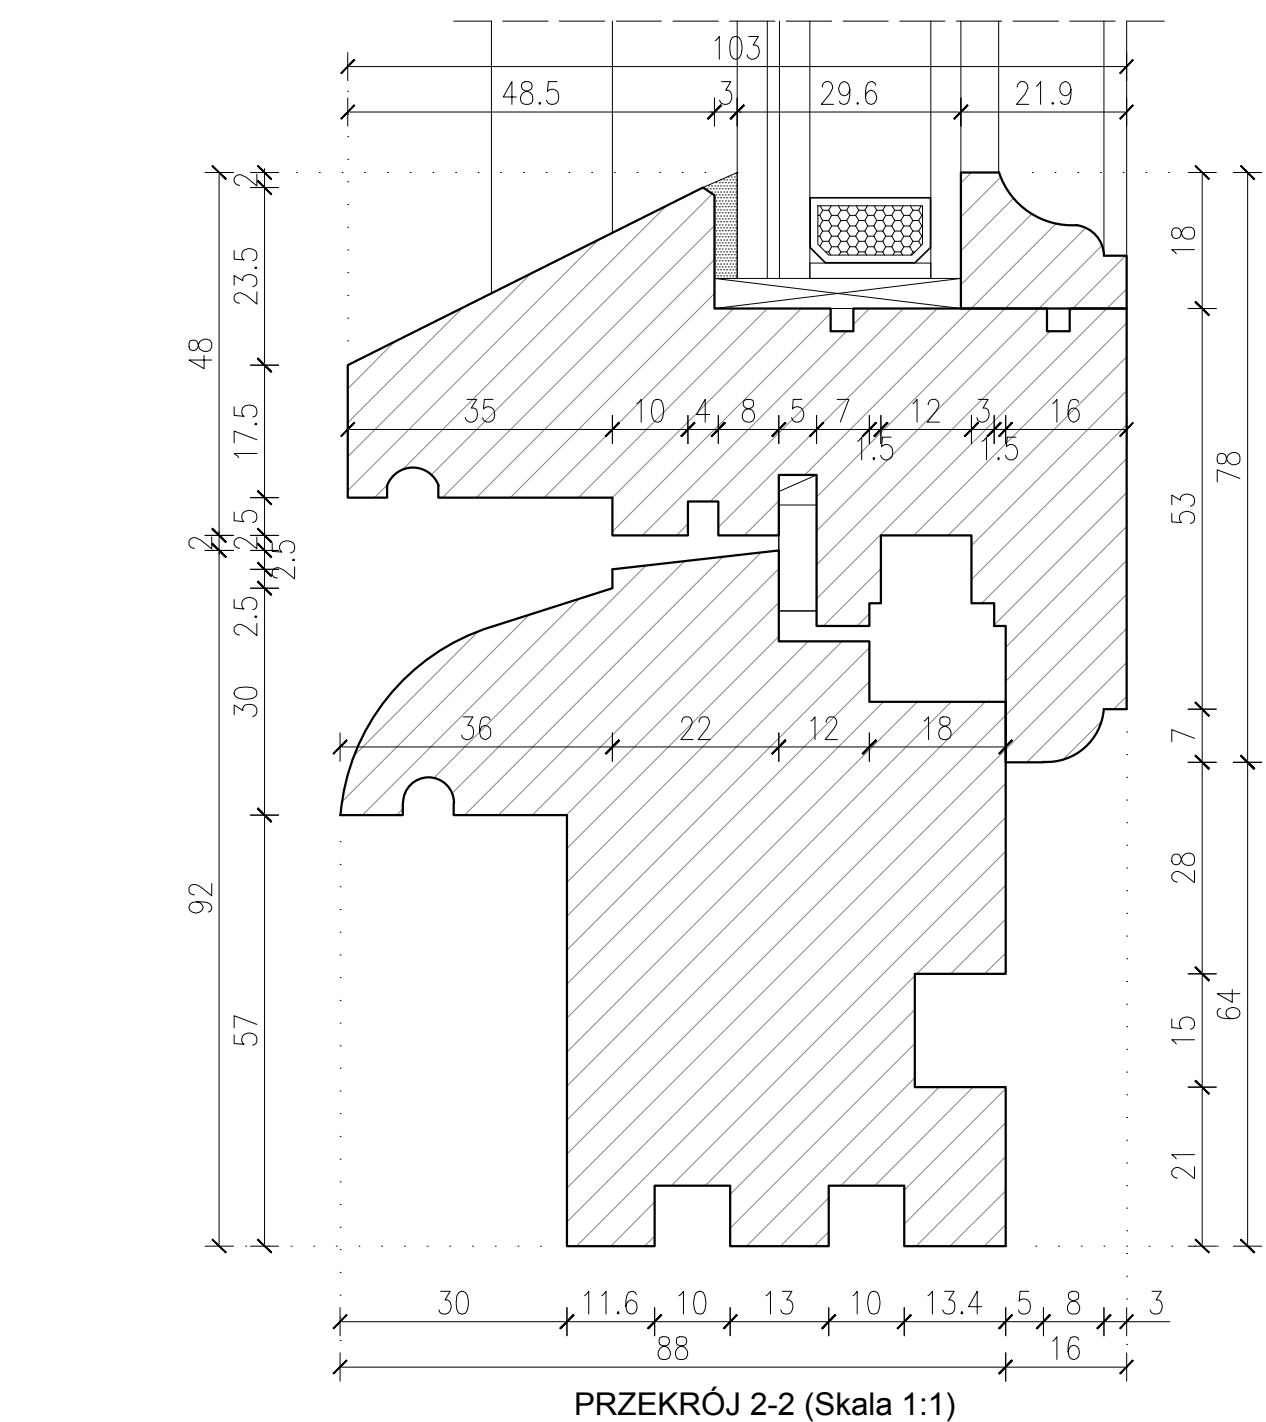


- Parametry wykonania:
 - Profil ościeżnicy i skrzydła z drewna klejonego warstwowo gr. 68mm;
 - Szklenie - szyba zespolona jednokomorowa 44,4/16/4 ESG;
 - Izolizacja termiczna okna - 1,1W/(m²·K);
 - Nawiewnik okienny zlokalizowany w dolnej części górnego skrzydła - typ wg branży sanitarnej;
 - Okucia rozwierno-uchylne - typowe aluminiowe lub ze stali nierdzewnej;
 - Klamka - motykowa stylizowana.
- Parapet zewnętrzny - blacha cynkowa tyłowana gr. 0.8mm
- Parapet wewnętrzny - drewniany gr. 40mm
- Kolorystyka - zgodnie z istniejącymi, do ustalenia komisyjnego w trakcie prowadzenia prac;

Ilość okien wg Rys. E2_Z-1.

Uwaga:
Każdy otwór należy zmierzyć indywidualnie, a nowe okno dostawać do niego pod względem rozmiaru;

INWESTOR	
GMINA MIASTO PŁOCK Pl. Stary Rynek 1, 09-400 Płock	
ZESPÓŁ PROJEKTOWY	
WAW BIURO PROJEKTOWANIA I REALIZACJI ARCHITEKTURY UL. CYGANKA 7 87-800 WŁOCŁAWIEK e-mail: wlozmierniczkaniewski@wp.pl	
PROJEKTANT	mgr inż. arch. WŁODZIMIERZ WIŃCISKI KP01A nr KP-0021 nr uzg.: WP/PN.Nr.4386-S/0719 Wk w specjalności architektonicznej
SPRAWDZAJĄCY	mgr inż. arch. BARTŁOMIEJ BABIŃSKI KP01A nr KP-0210 nr uzg.: KP/OKX.JA.182005 w specjalności architektonicznej
OPRACOWANIE	tech. bud. PIOTR BROMIRSKI
OPRACOWANIE	inż. JOANNA BONOWICZ
OPRACOWANIE	mgr inż. arch. JAROSŁAW UMINSKI
OBIĘT	
REMONT, PRZEBUDOWA, NADBUDOWA I ROZBUDOWA BUDYNKU URZĘDU STANU CYWILNEGO 09-402 PŁOCK, UL. KOLEGIALNA 9 DZ. NR: 772, 773/1, 773/5	
STADIUM	
BRANZA	
ARCHITEKTURA	
TYTUL RYSUNKU	
DETAL OKNA - TYP O2N	
DATA WYDANIA	30.10.2019
NR RYSUNKU	E2_D-02
PRACA AUTORSKA ZASTRZEŻENIE: Niniejszy rysunek jest przedmiotem praw autorskich chronionych przez Autorków Pracy i Obiektu Tworzonego. Wykorzystanie niniejszego rysunku bez zgody Autorków Pracy i Obiektu Tworzonego jest zabronione. Wykorzystanie niniejszego rysunku do celów innych niż określone w umowie jest zabronione.	
SKALA 1:10 / 1:1	
NR STRONY	