
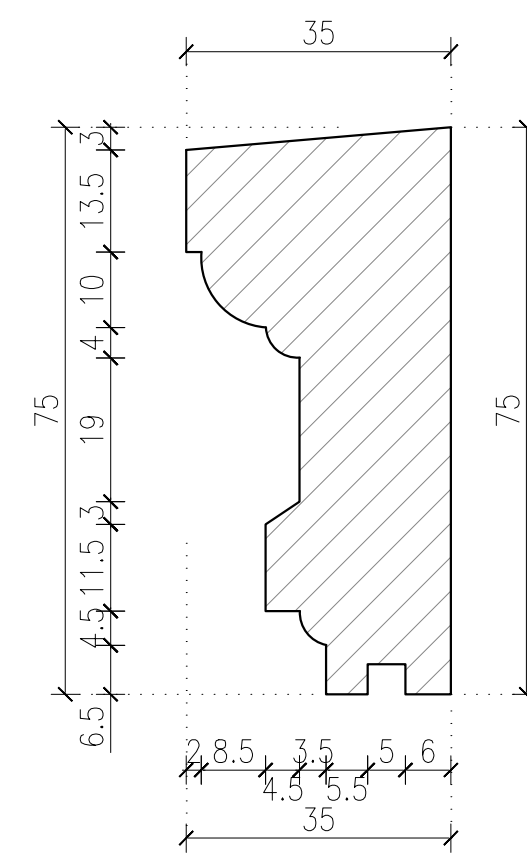
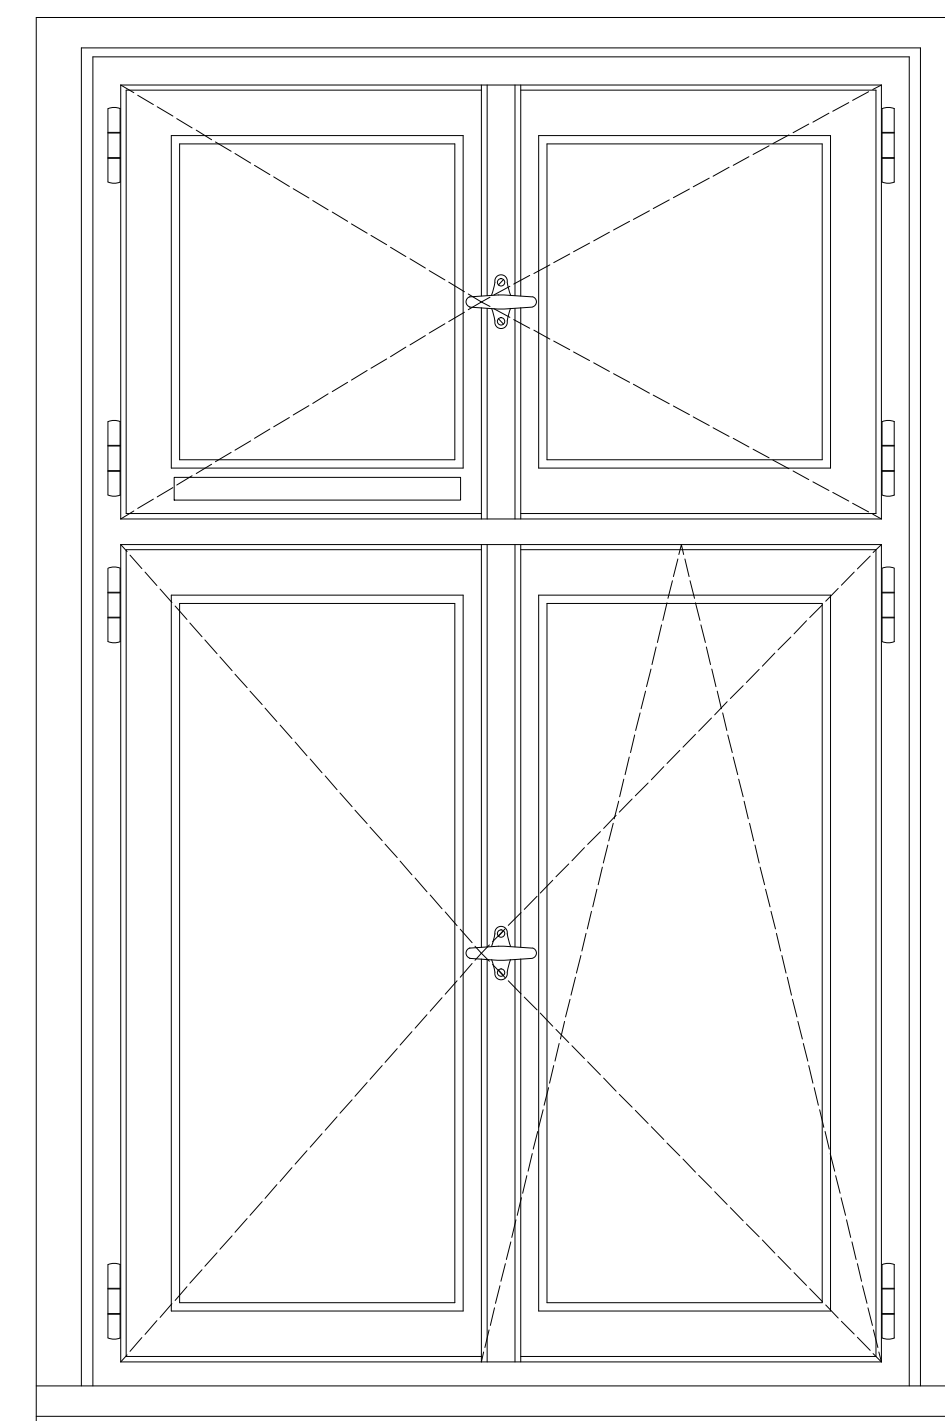
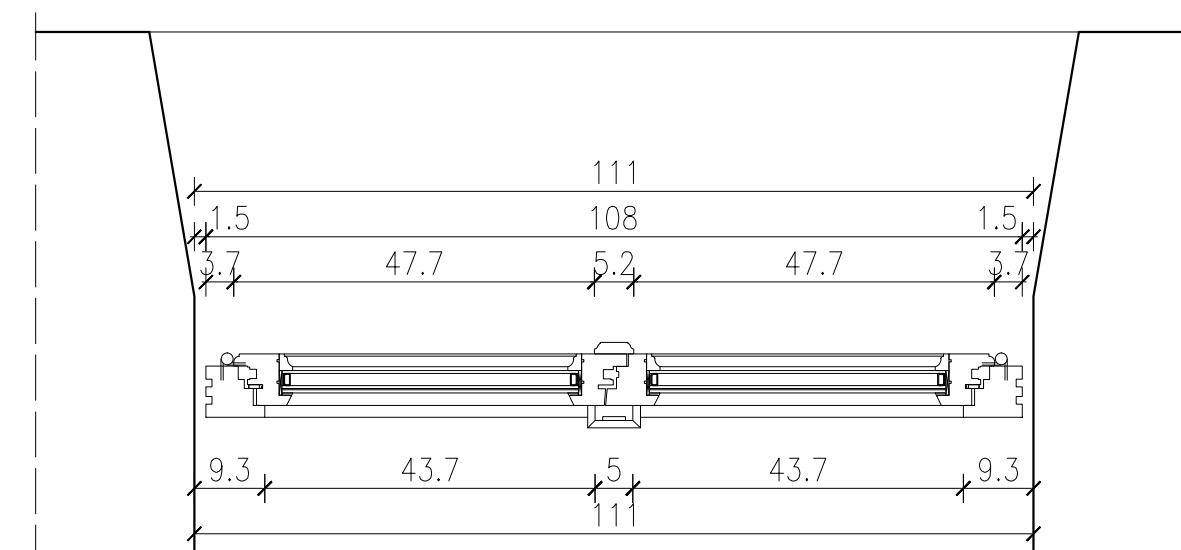
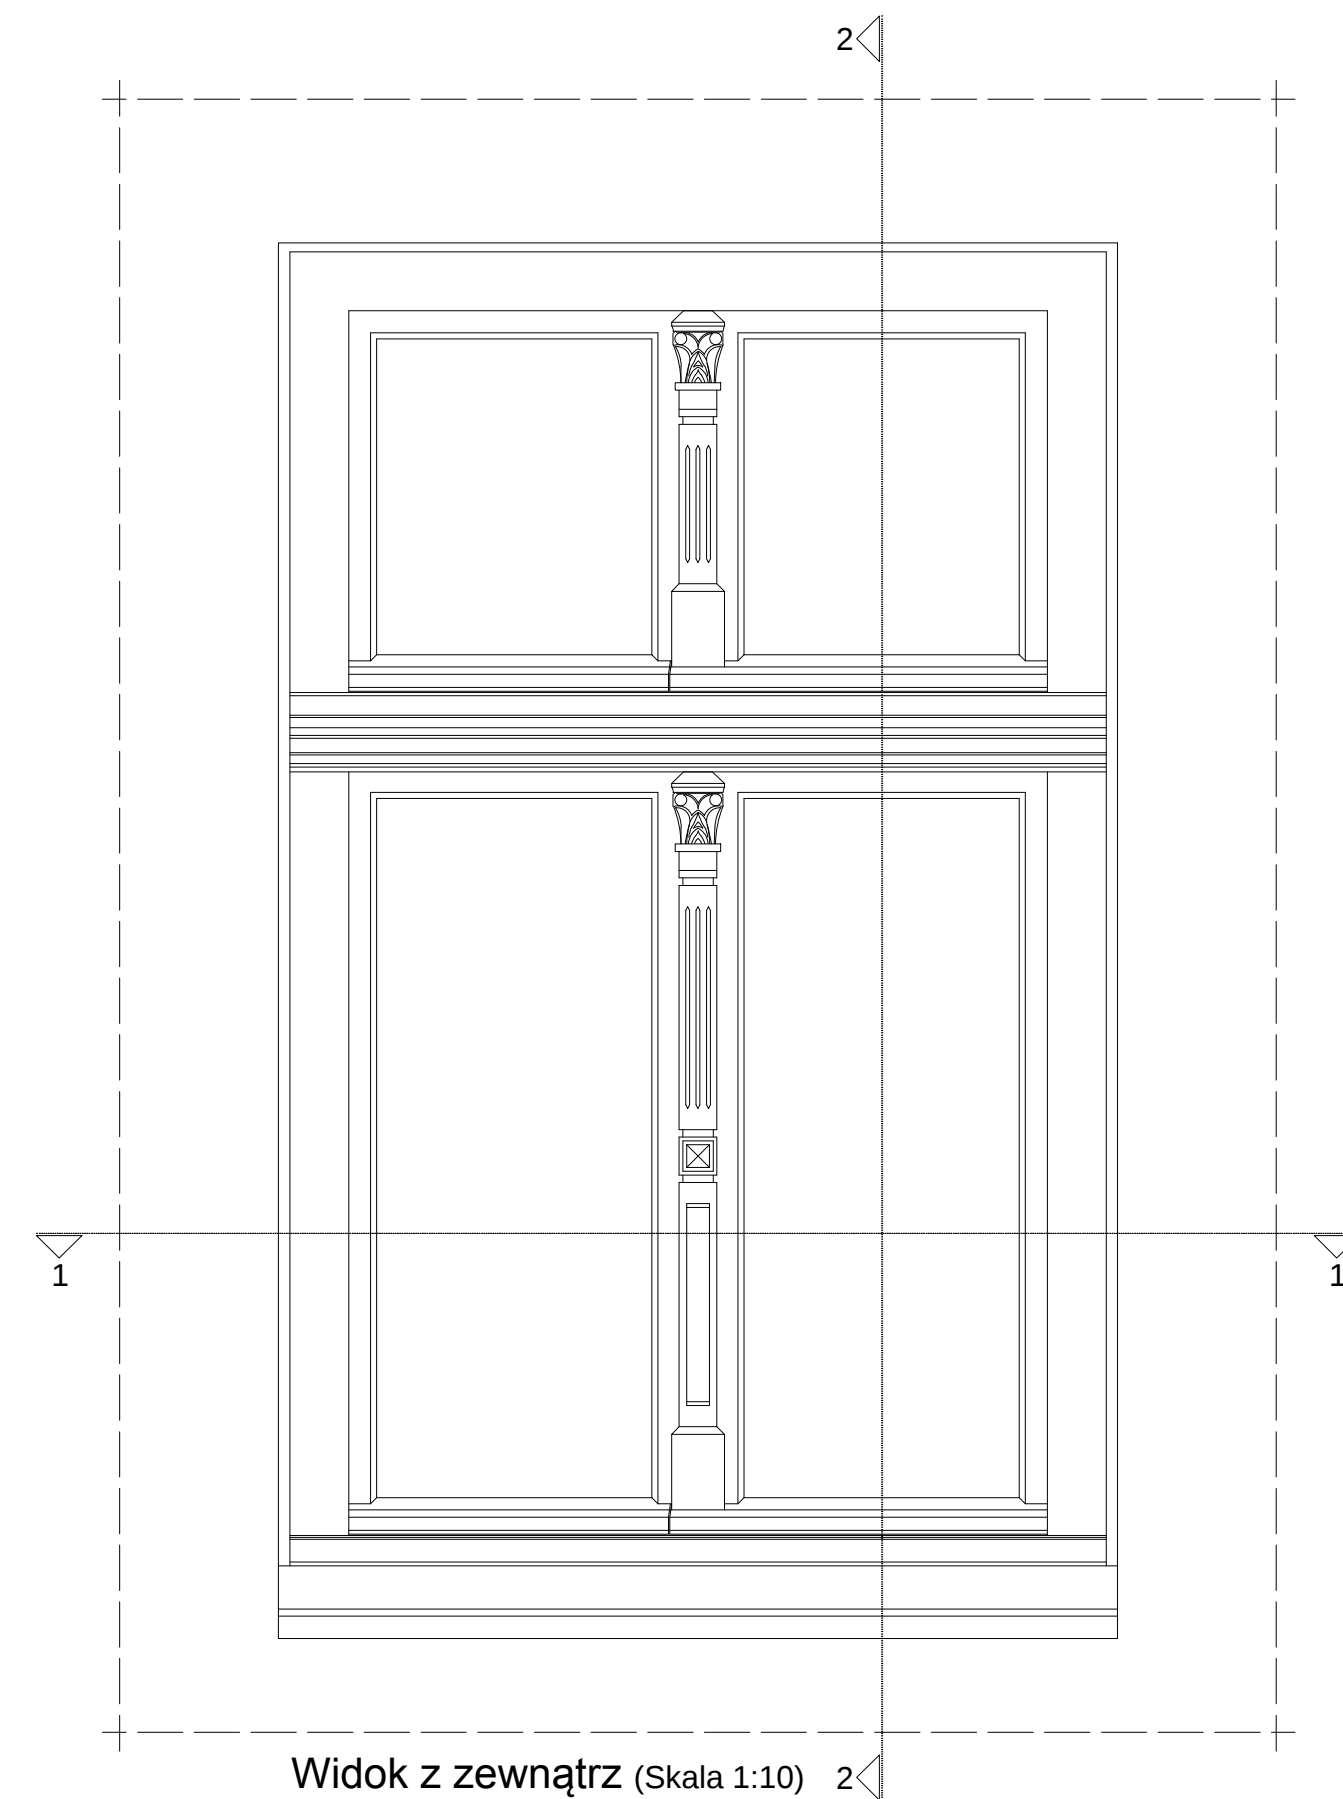
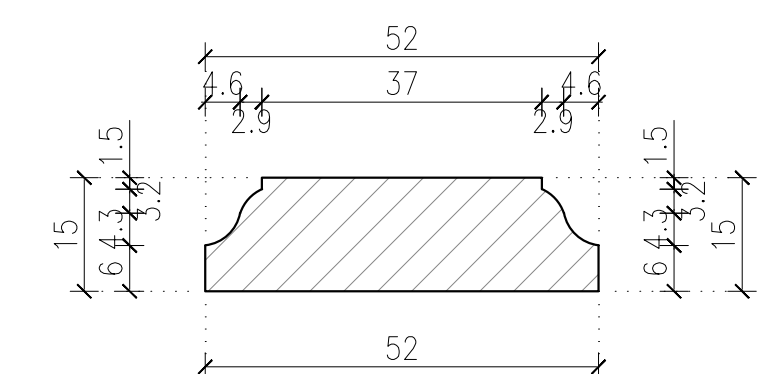
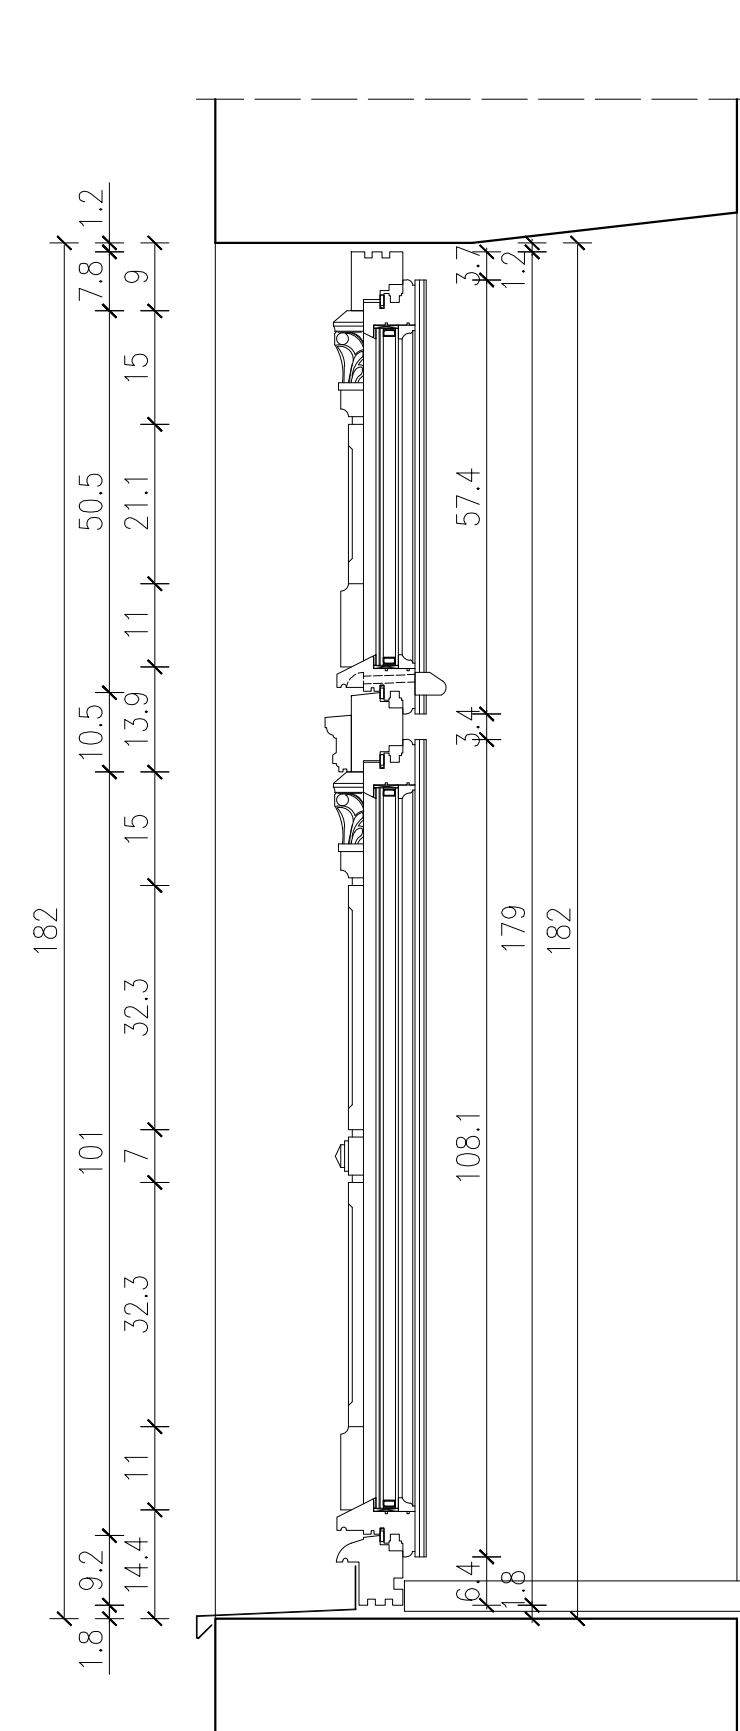
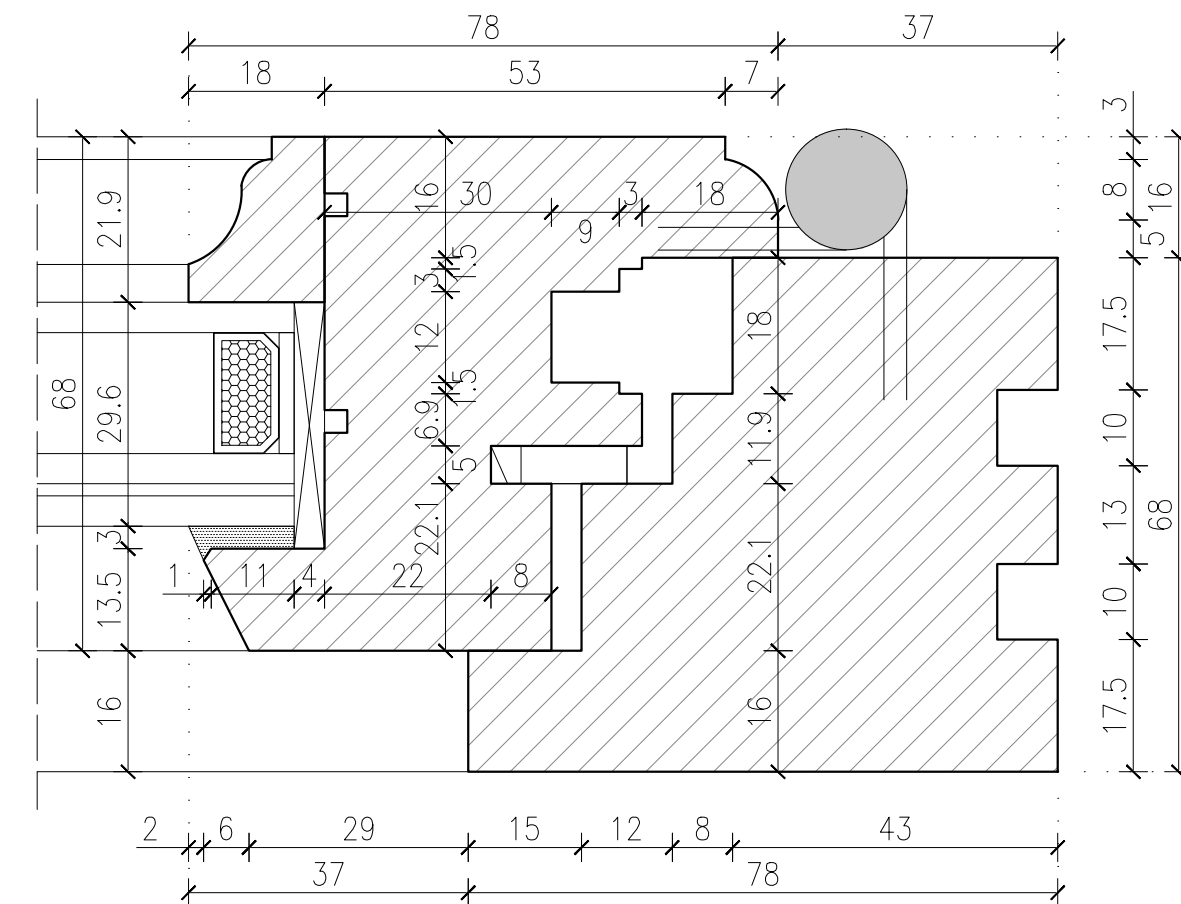
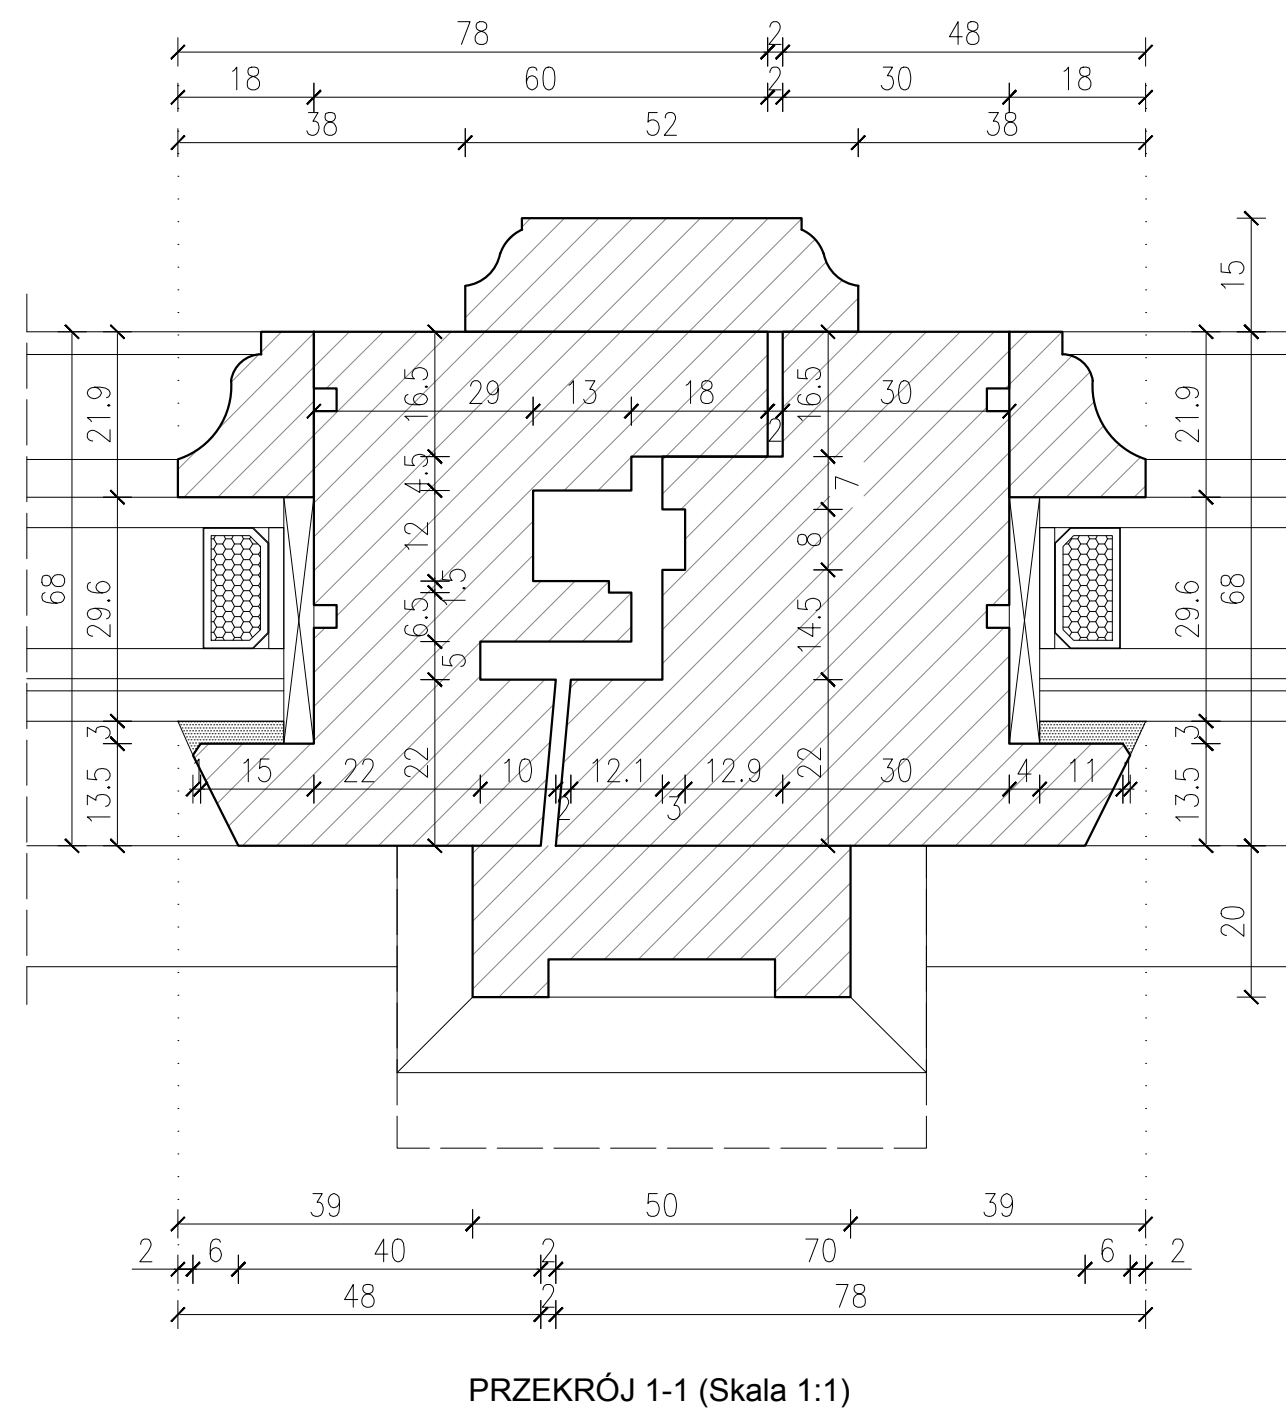
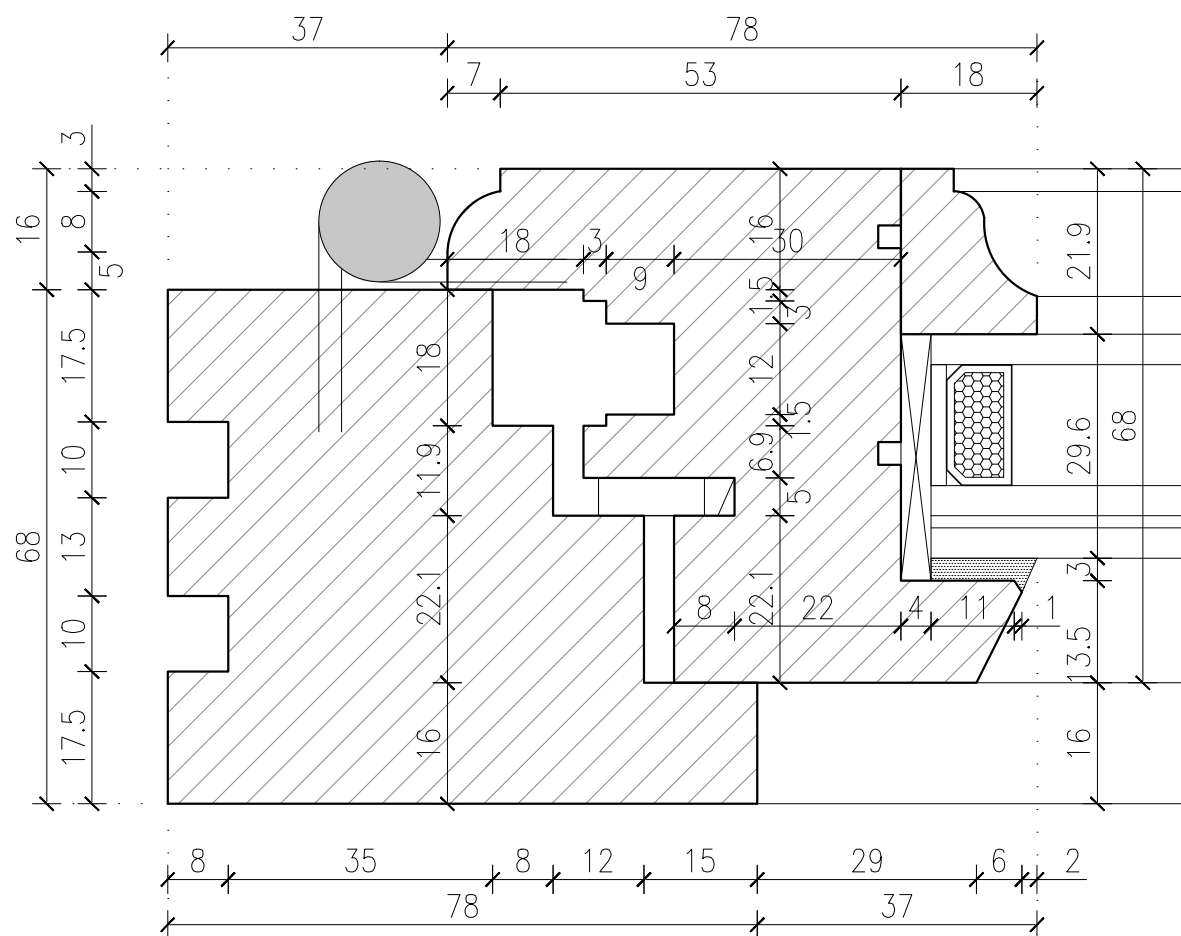
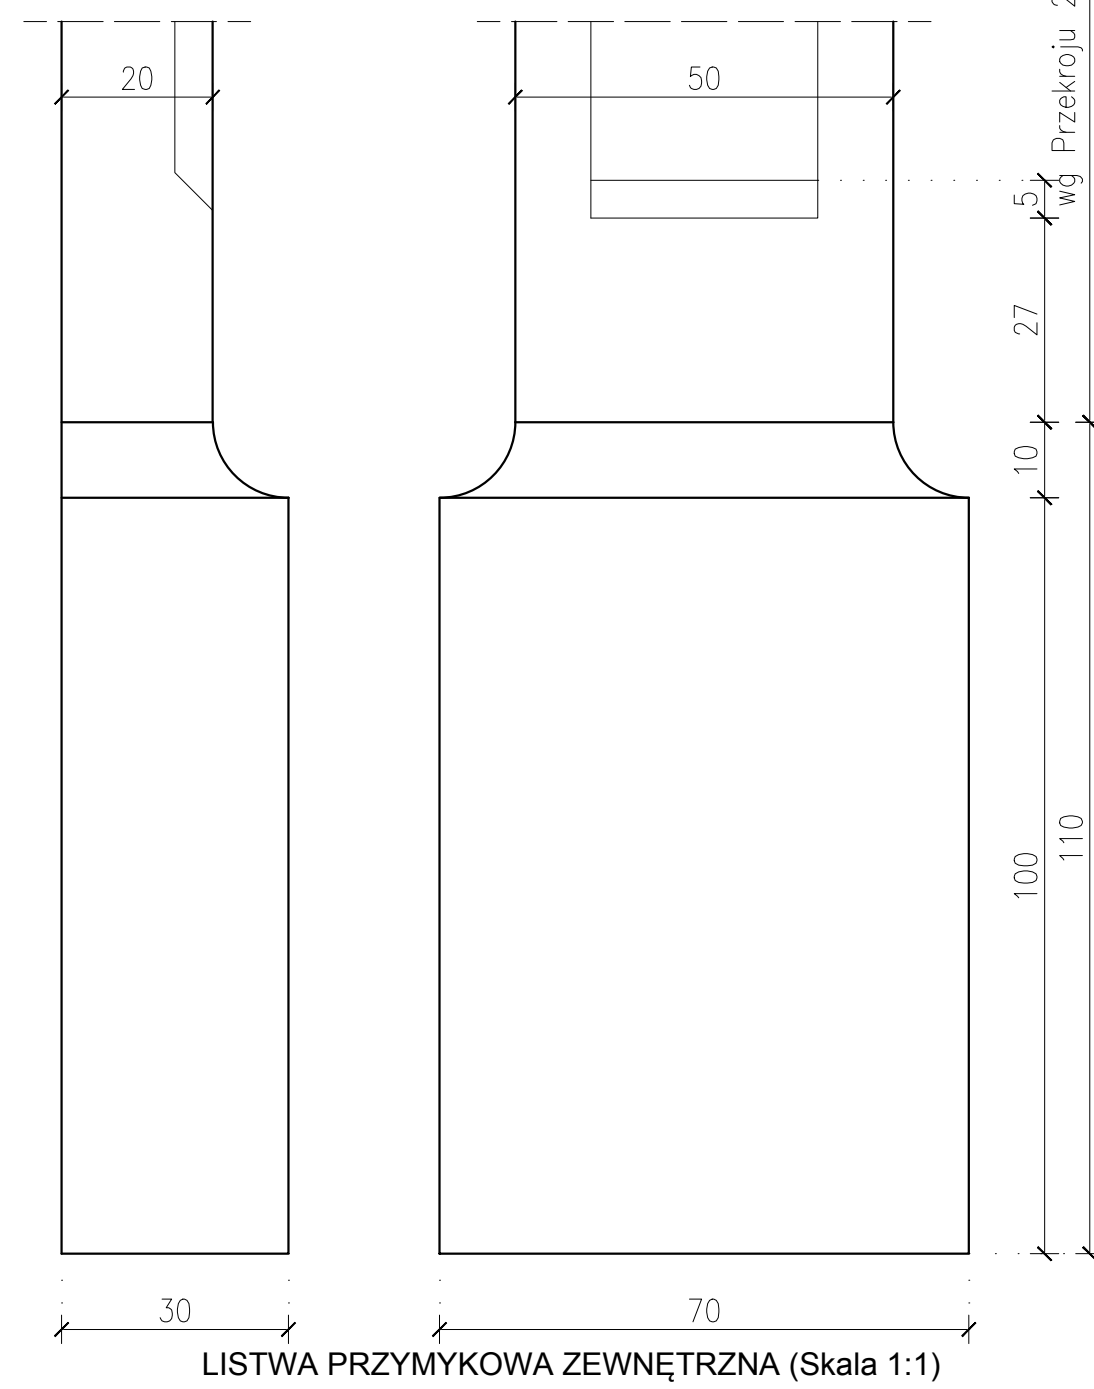
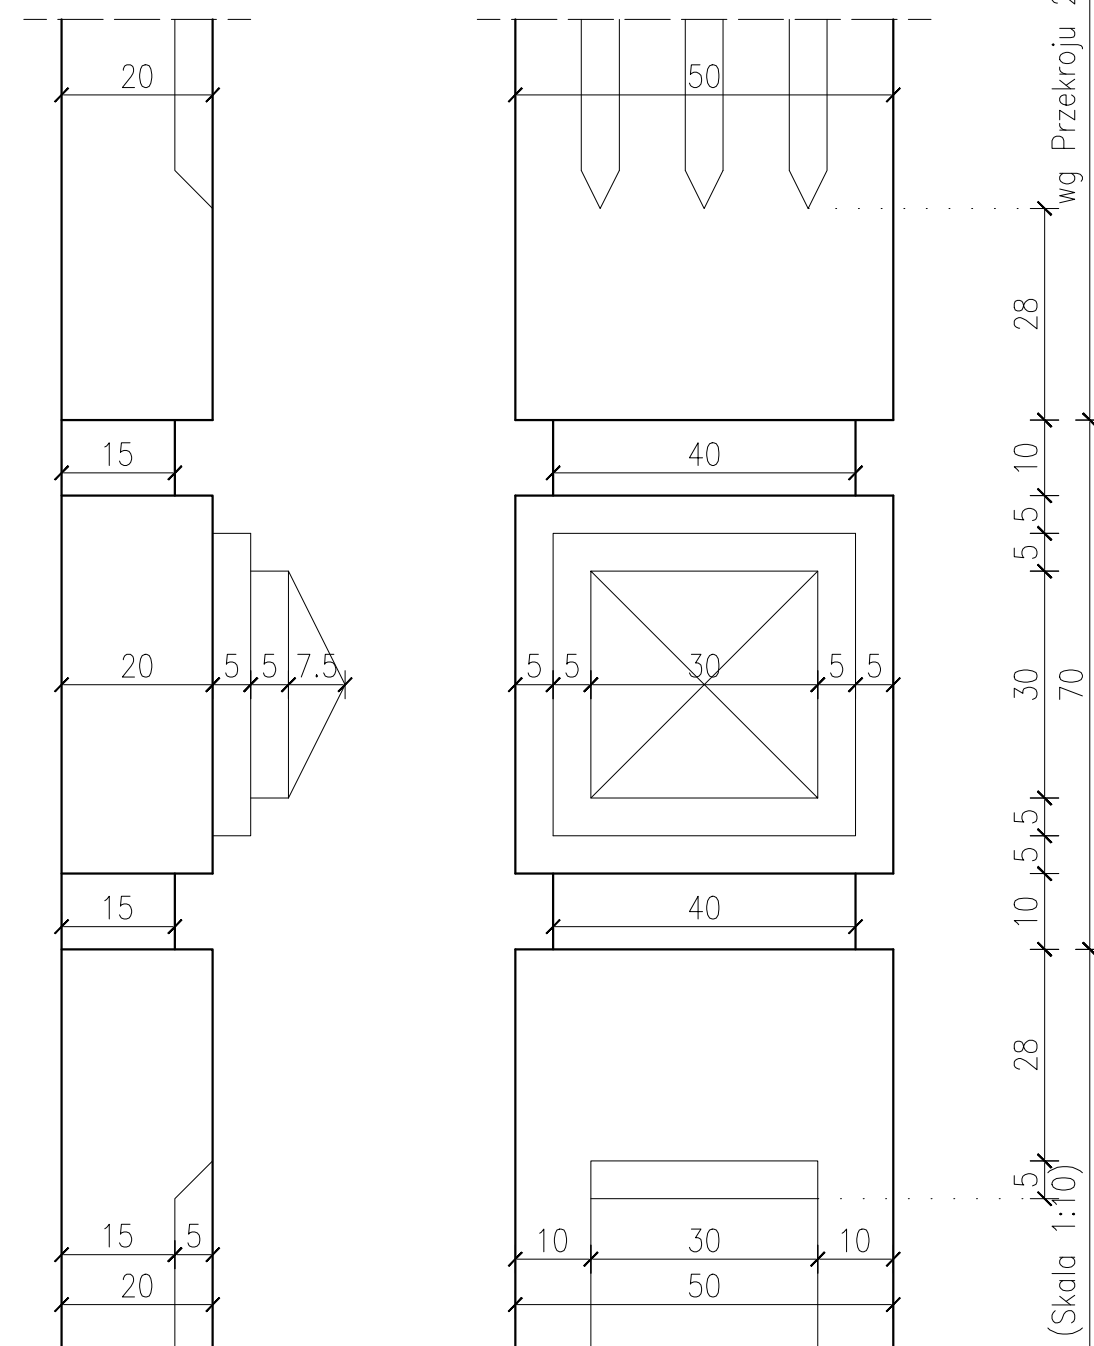
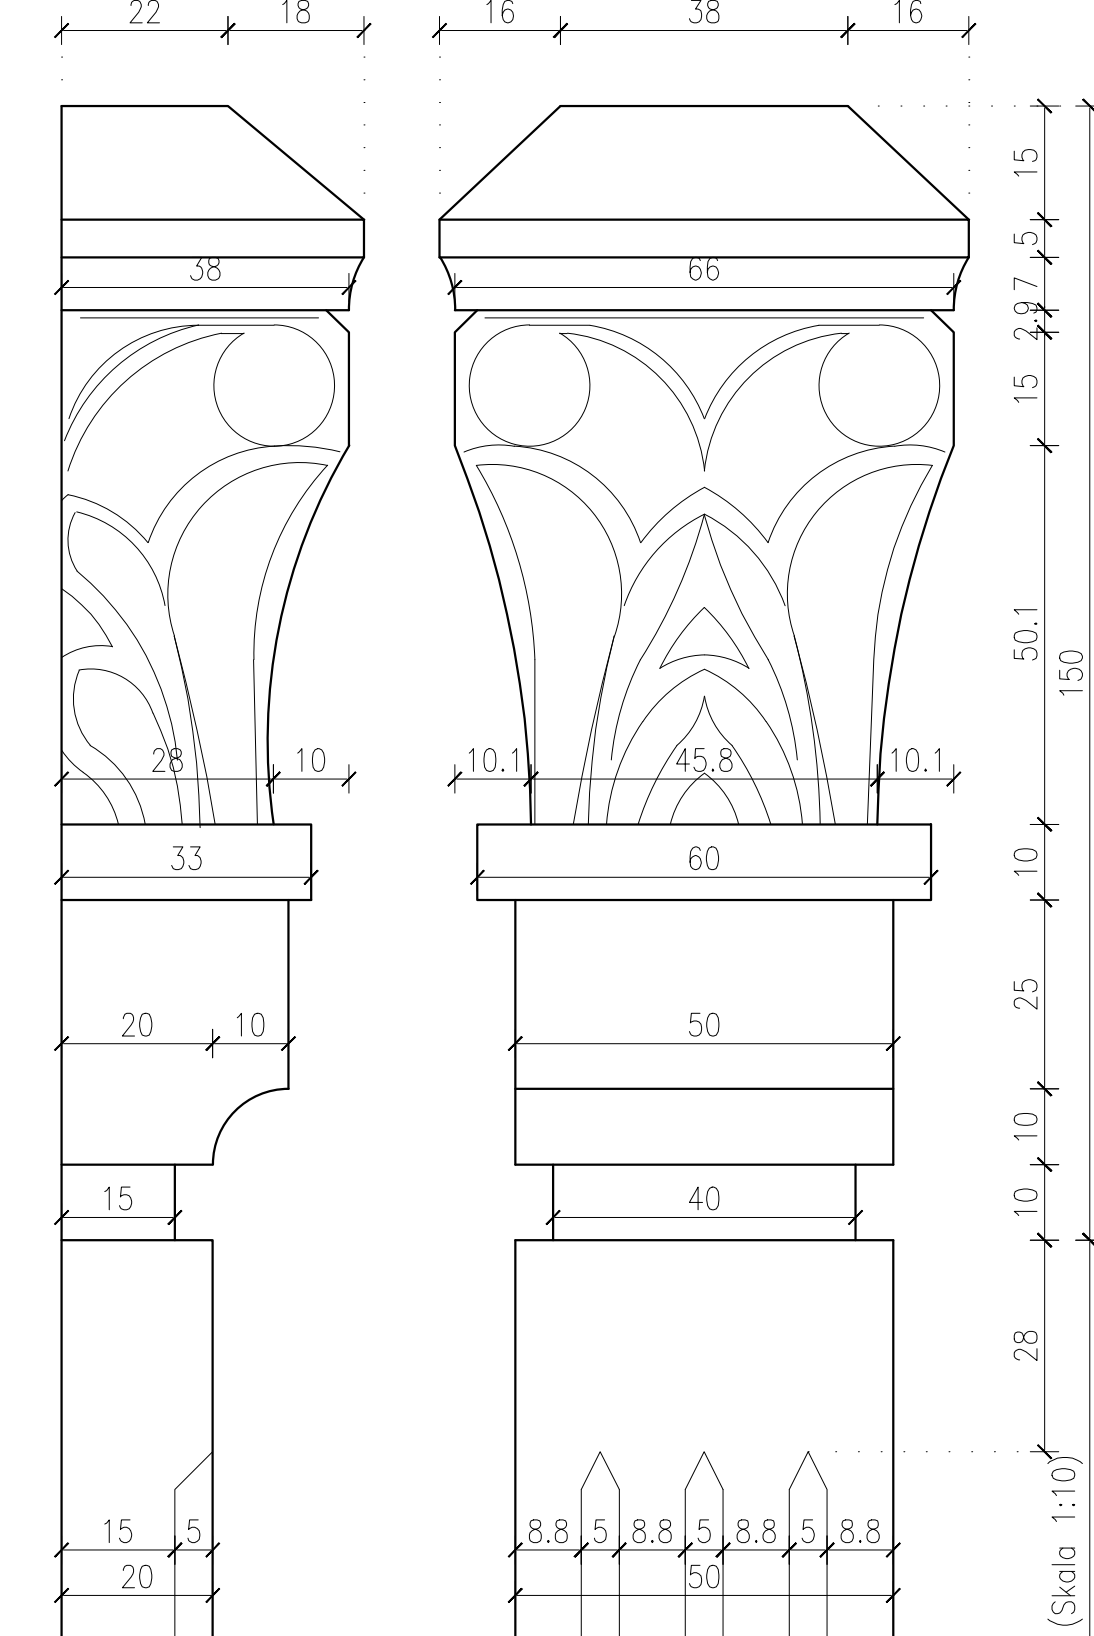
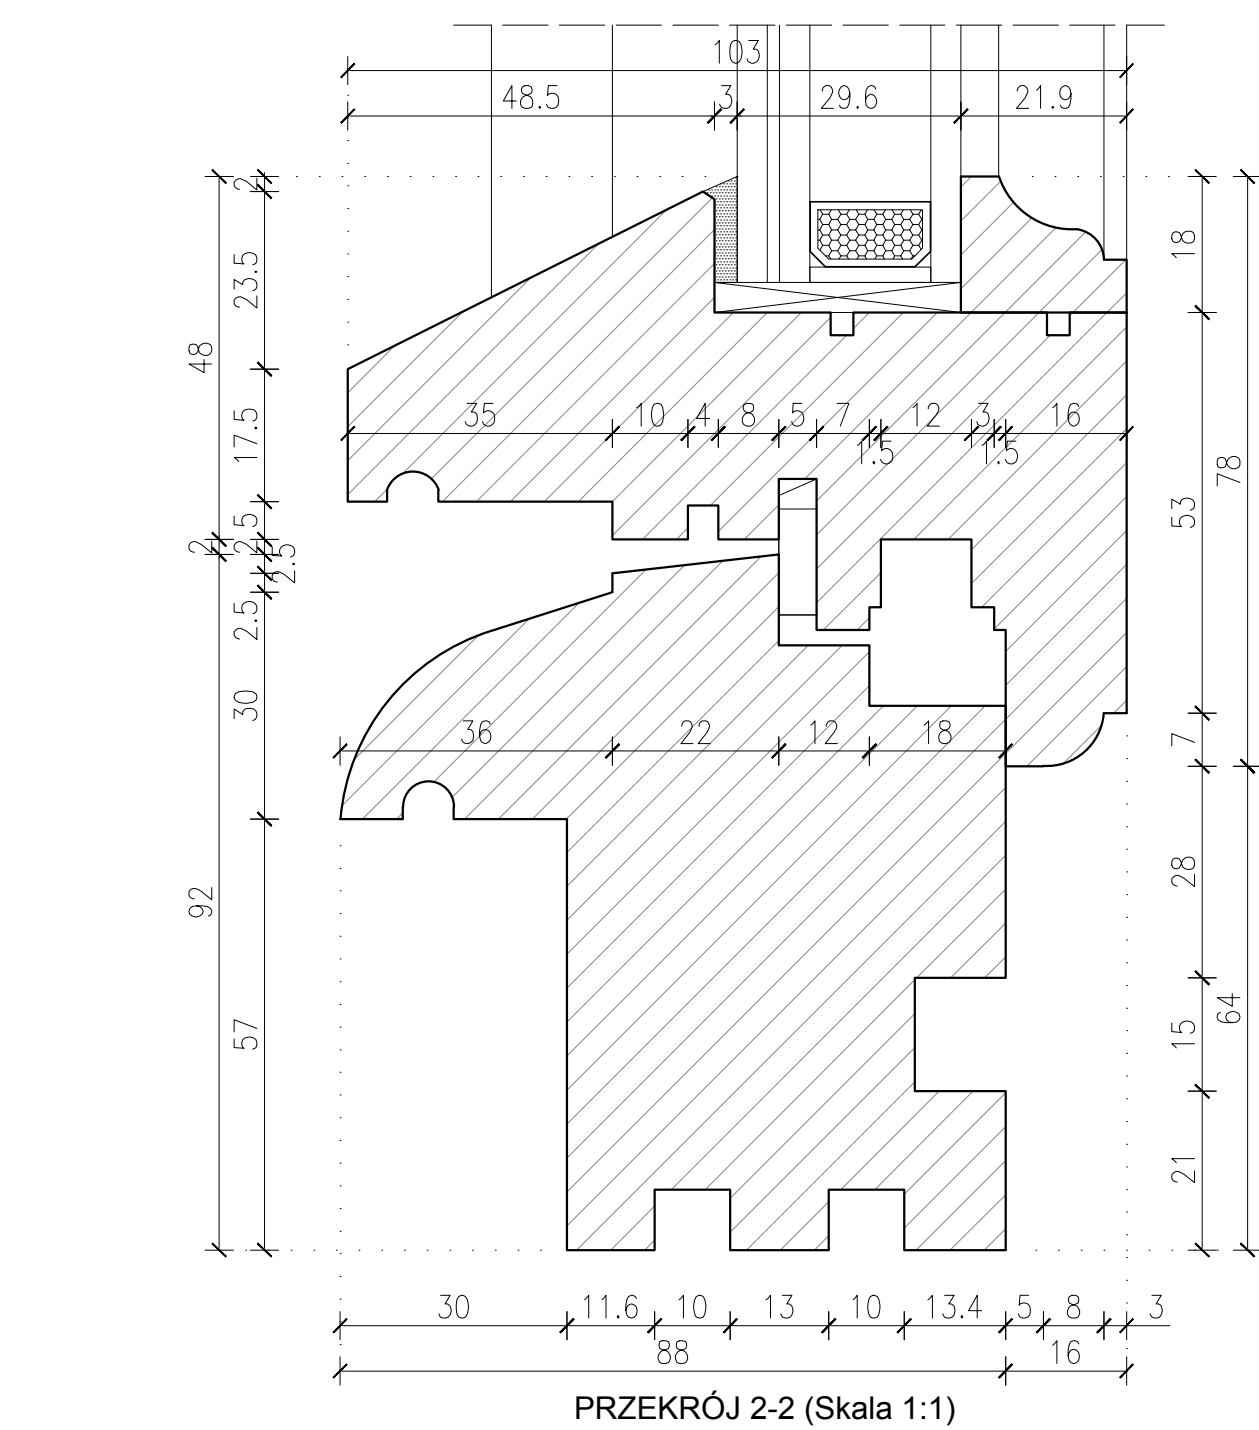
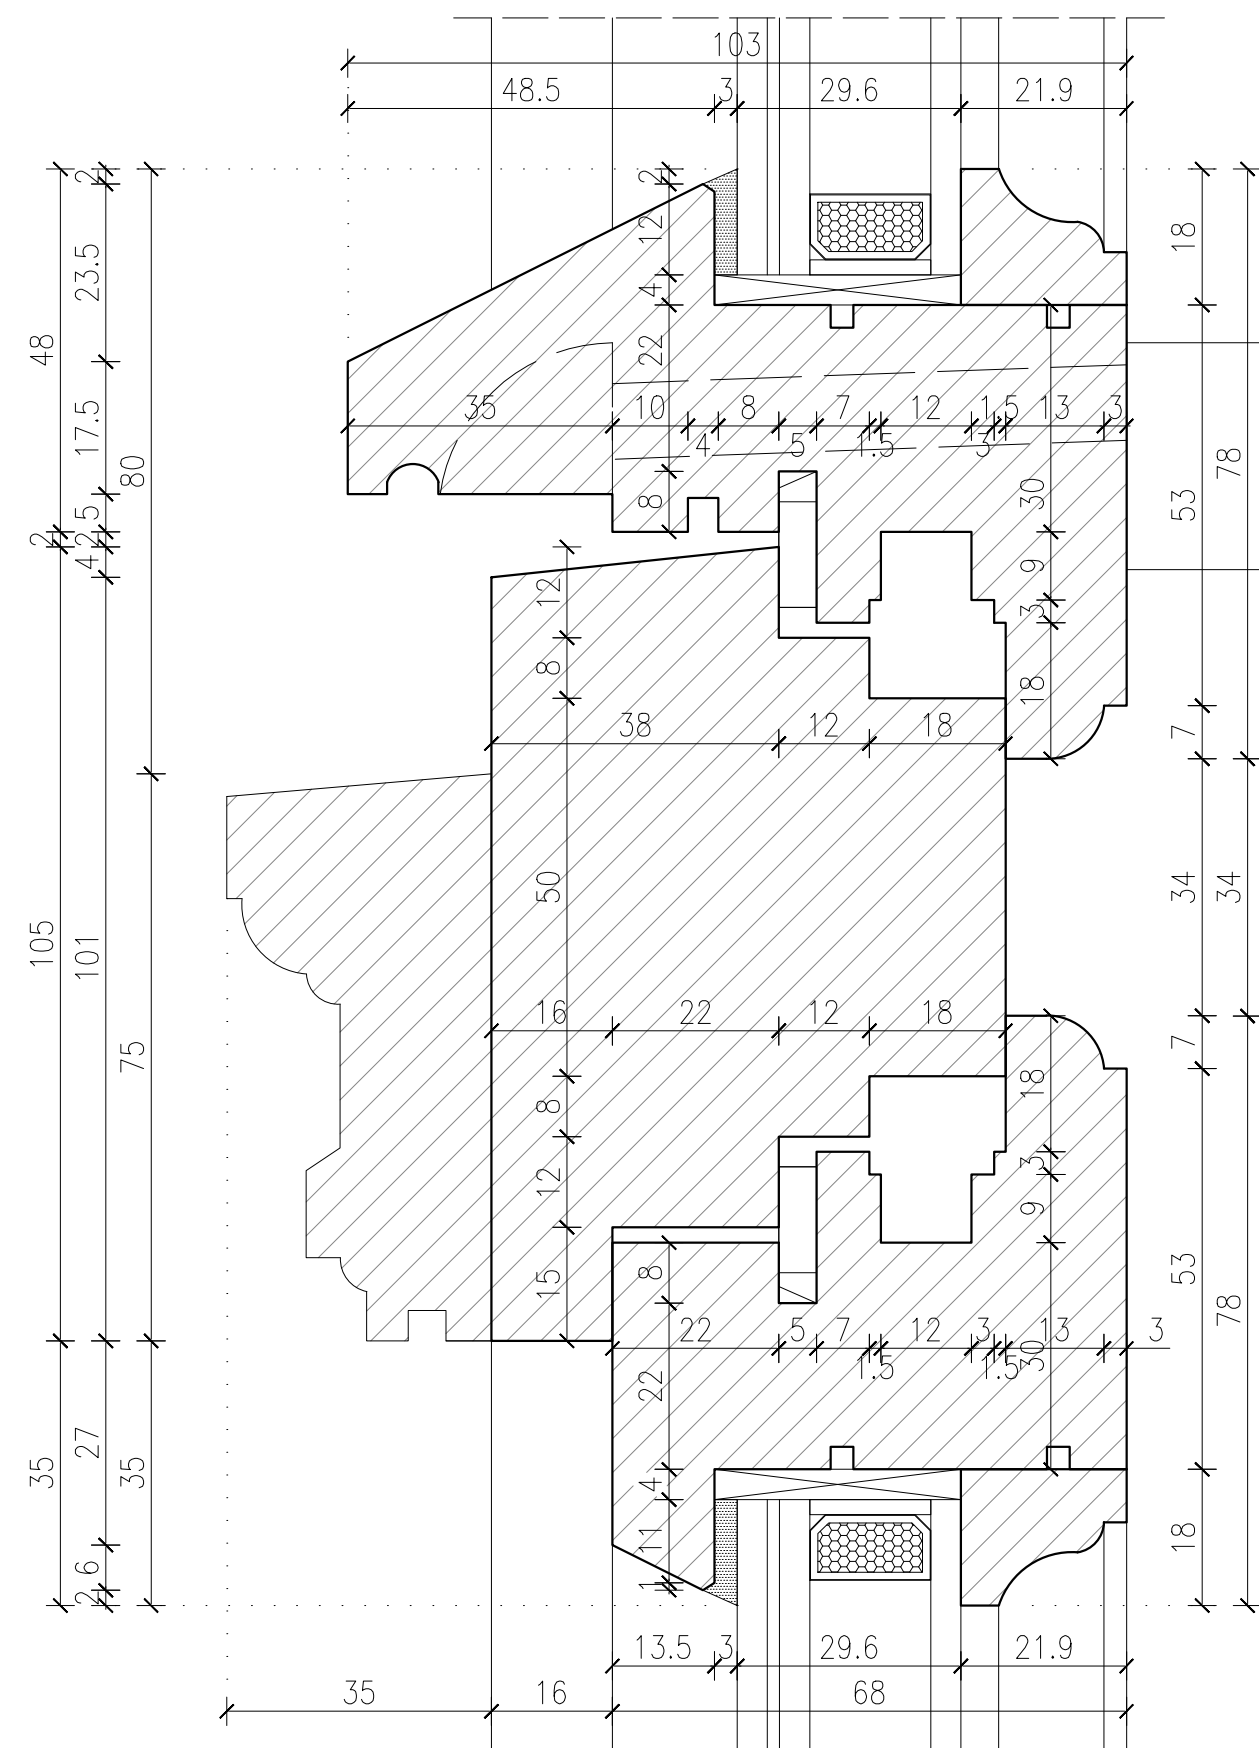


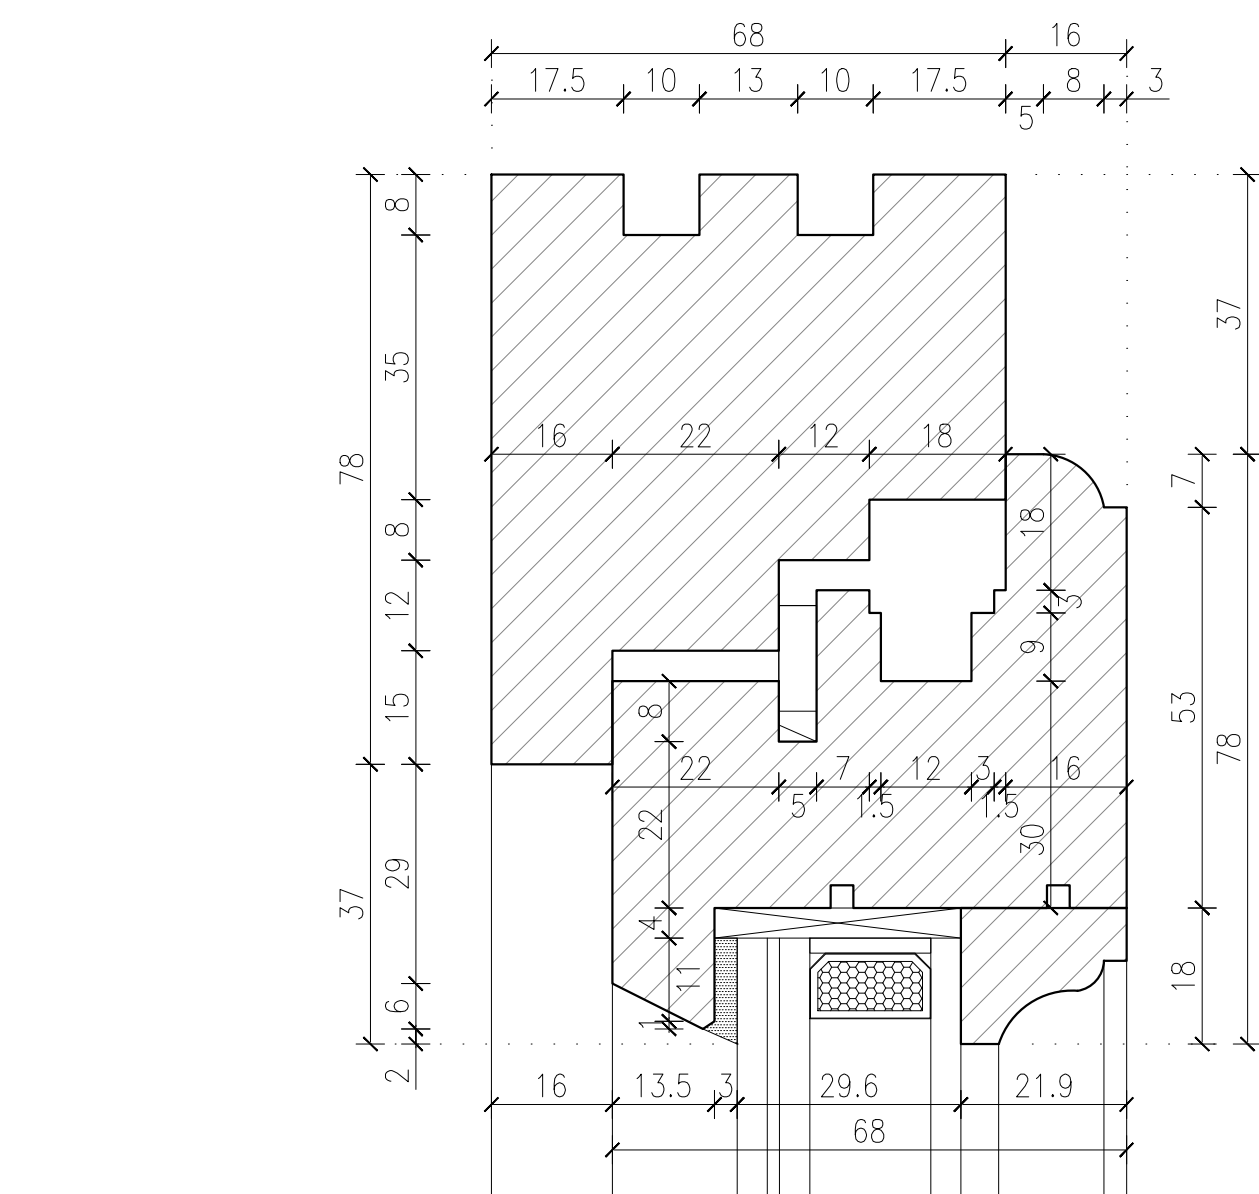

INWESTOR	
GMINA MIASTO PŁOCK Pł. Stary Rynek 1, 09-400 Plock	
ZESPÓŁ PROJEKTOWY	
WAW BIURO PROJEKTOWANIA I REALIZACJI ARCHITEKTURY UL. CYGANKA 7 87-800 WŁOCŁAWEK e-mail: wloclimierzkaiewski@vp.pl	
PROJEKTANT	mgr inż. arch. WL.OZDIMERZ WIETKICKI KPDA nr KP-0021 nr spz.: WBPP-NP-N-8386-5/2/79 Wsk. w specjalności architektonicznej
SPRAWDZAJĄCY	mgr inż. arch. BARTŁOMIEJ JABURSKI KPDA nr KP-0210 nr spz.: KPOPK-N-18/2005 w specjalności architektonicznej
OPRACOWANIE	tech. bud. PIOTR BROMISKI
OPRACOWANIE	inż. JOHANNA BOHOWICZ
OPRACOWANIE	mgr inż. arch. JAROSŁAW UMIŃSKI
OBJEKT	
REMONT, PRZEbudowa, nadbudowa i ROzkazowania BUDYNKU URzęDU STANU CYwilNEGO 09-402 PŁOCK, UL. KOŁEGIALNA 9 DZ. NR: 772, 773/1, 773/5	
STADIUM	
PROJEKT WYKONAWCZY	
BRANZA	ARCHITEKTURA
Tytuł RYSUNKU	DETAL OKNA - TYP O3N
Data Wydania	30.10.2019
Nr Rysunku	E2_DO-3
Wszystkie prawa zastrzeżone. Niniejszy projekt jest przedmiotem umowy autorskiej o charakterze wyłączenia wszelkich form powielania lub rozpowszechniania bez zgody autora projektu. Wszelkie zmiany i poprawki muszą być dokonywane zgodnie z zasadami sztuki projektowej.	
Nr Strony	1:10 / 1:1