


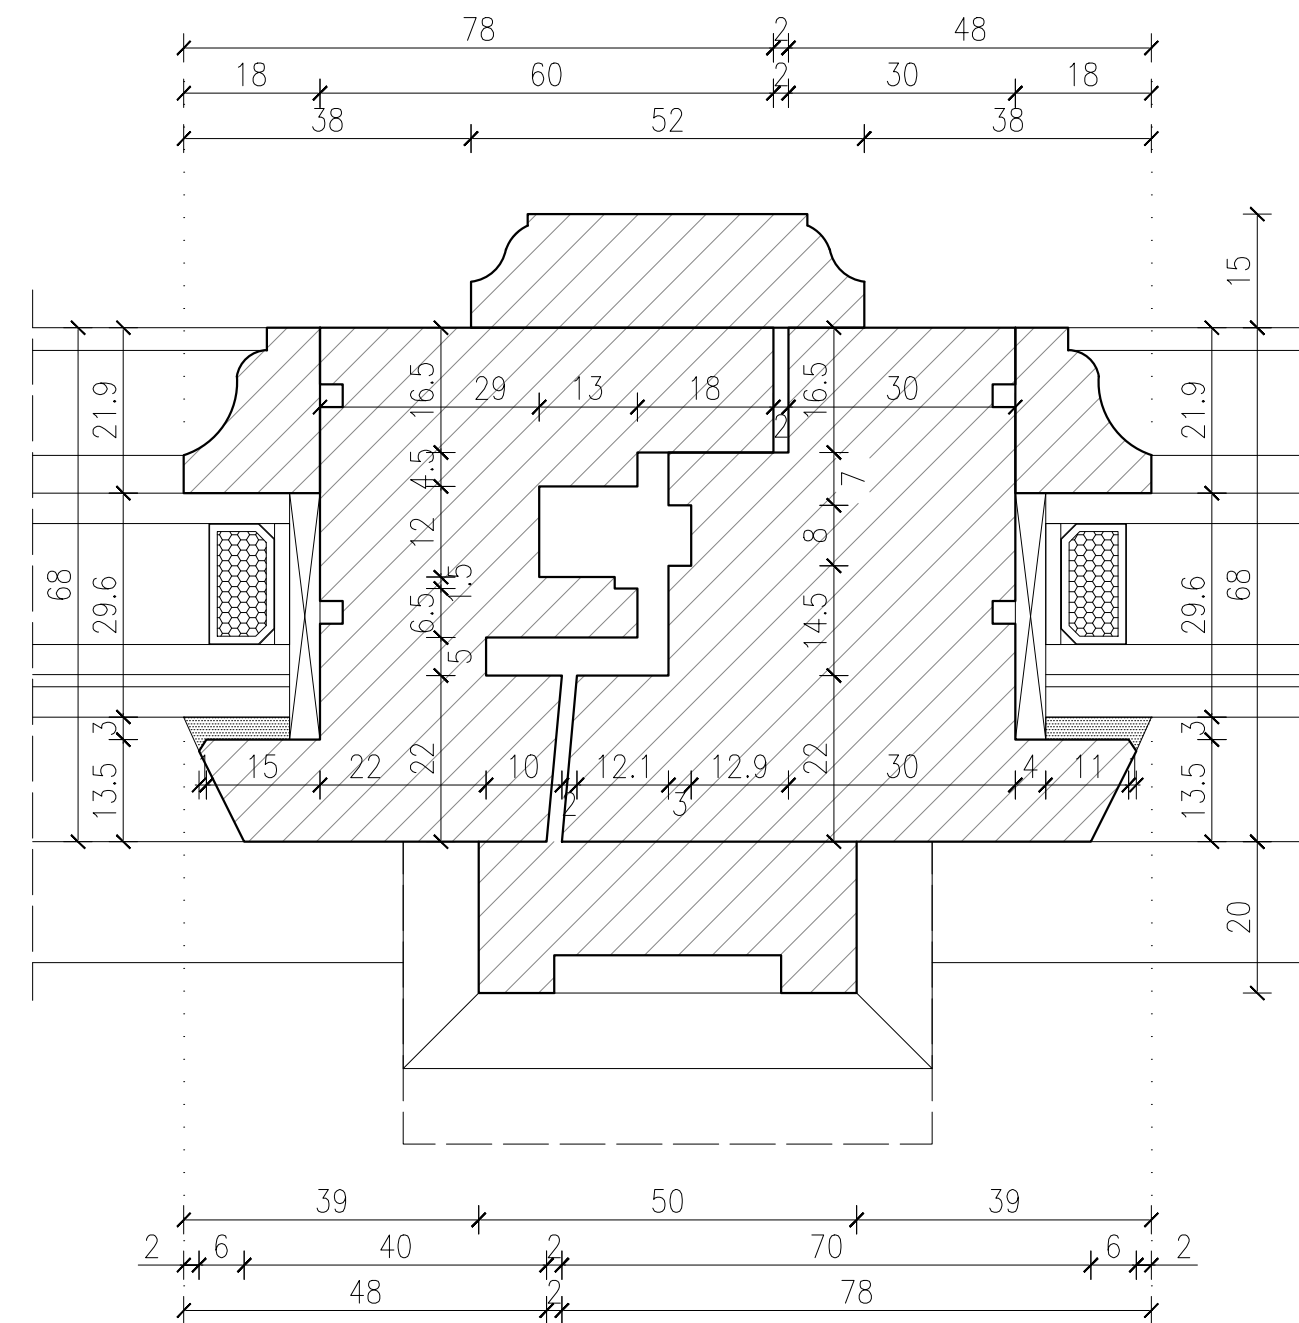
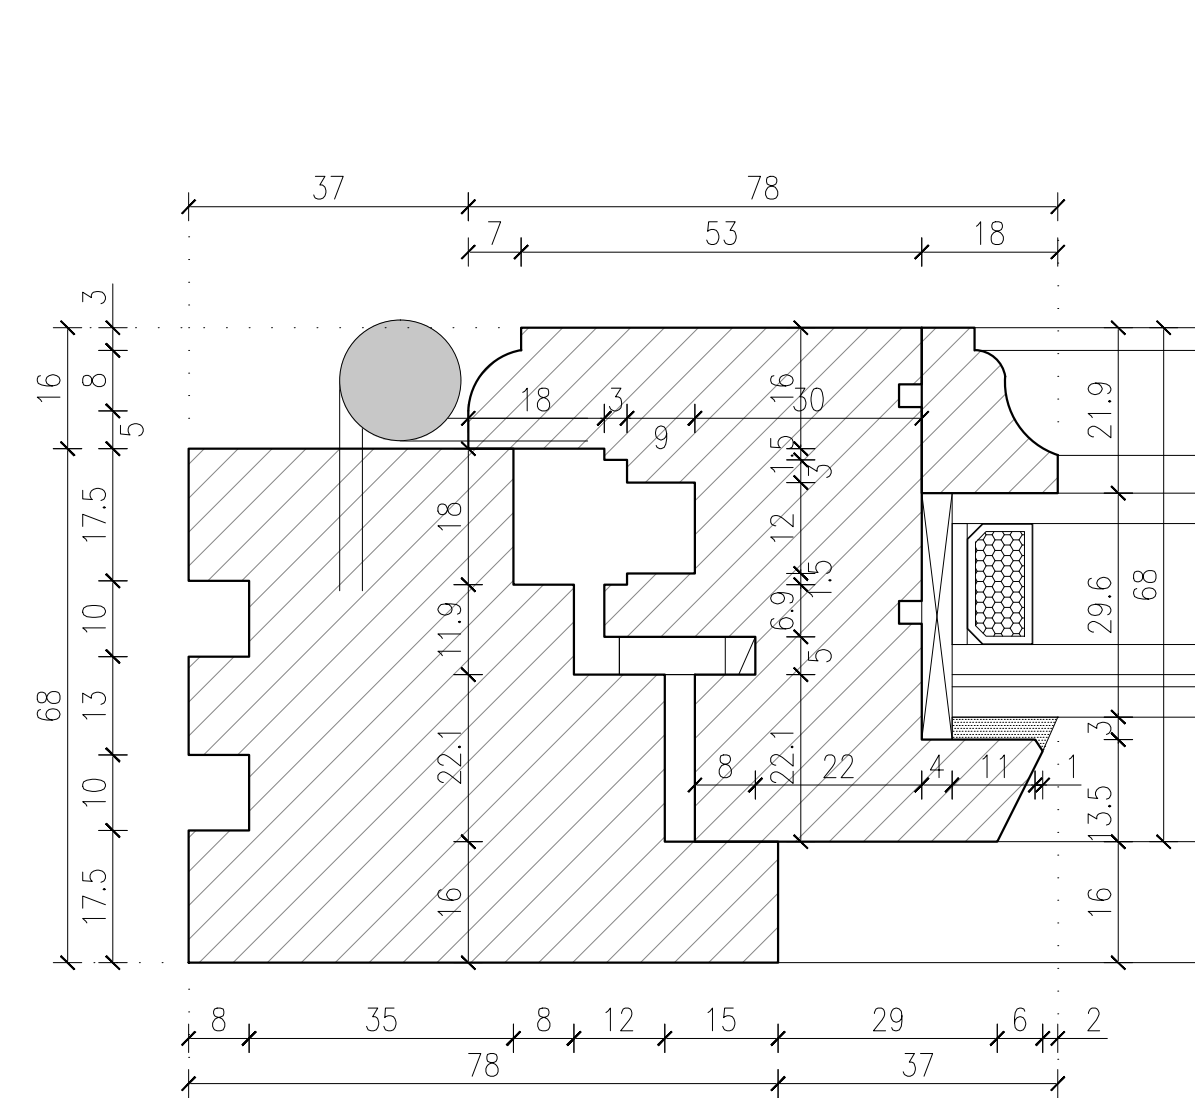
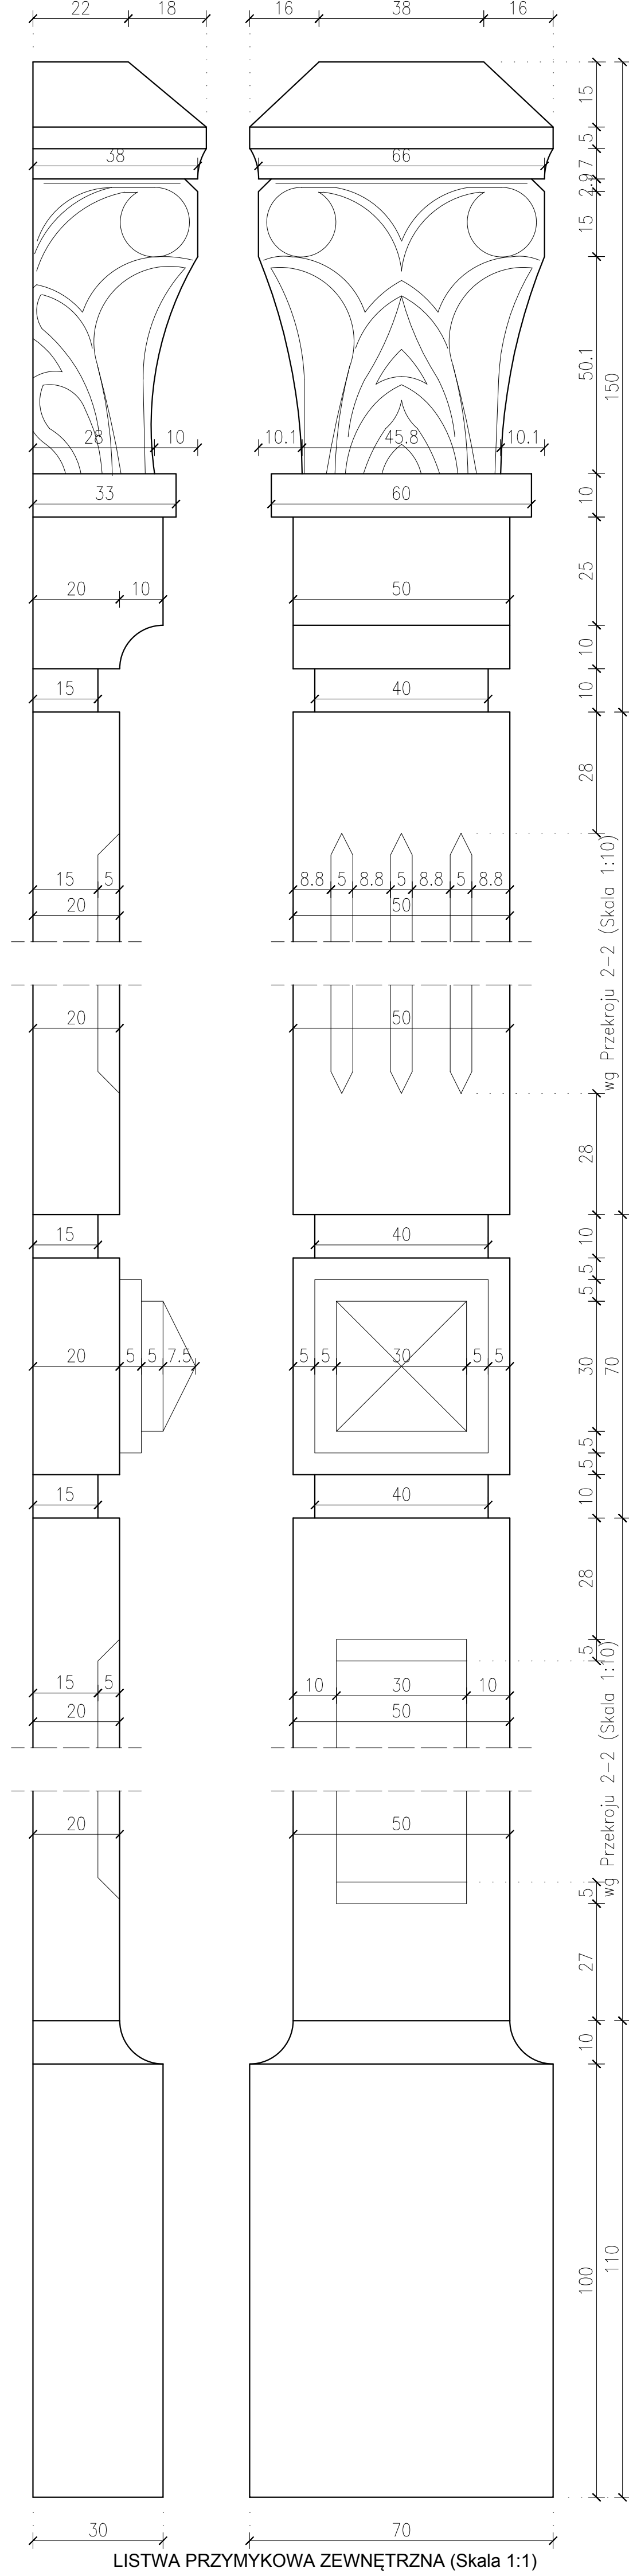
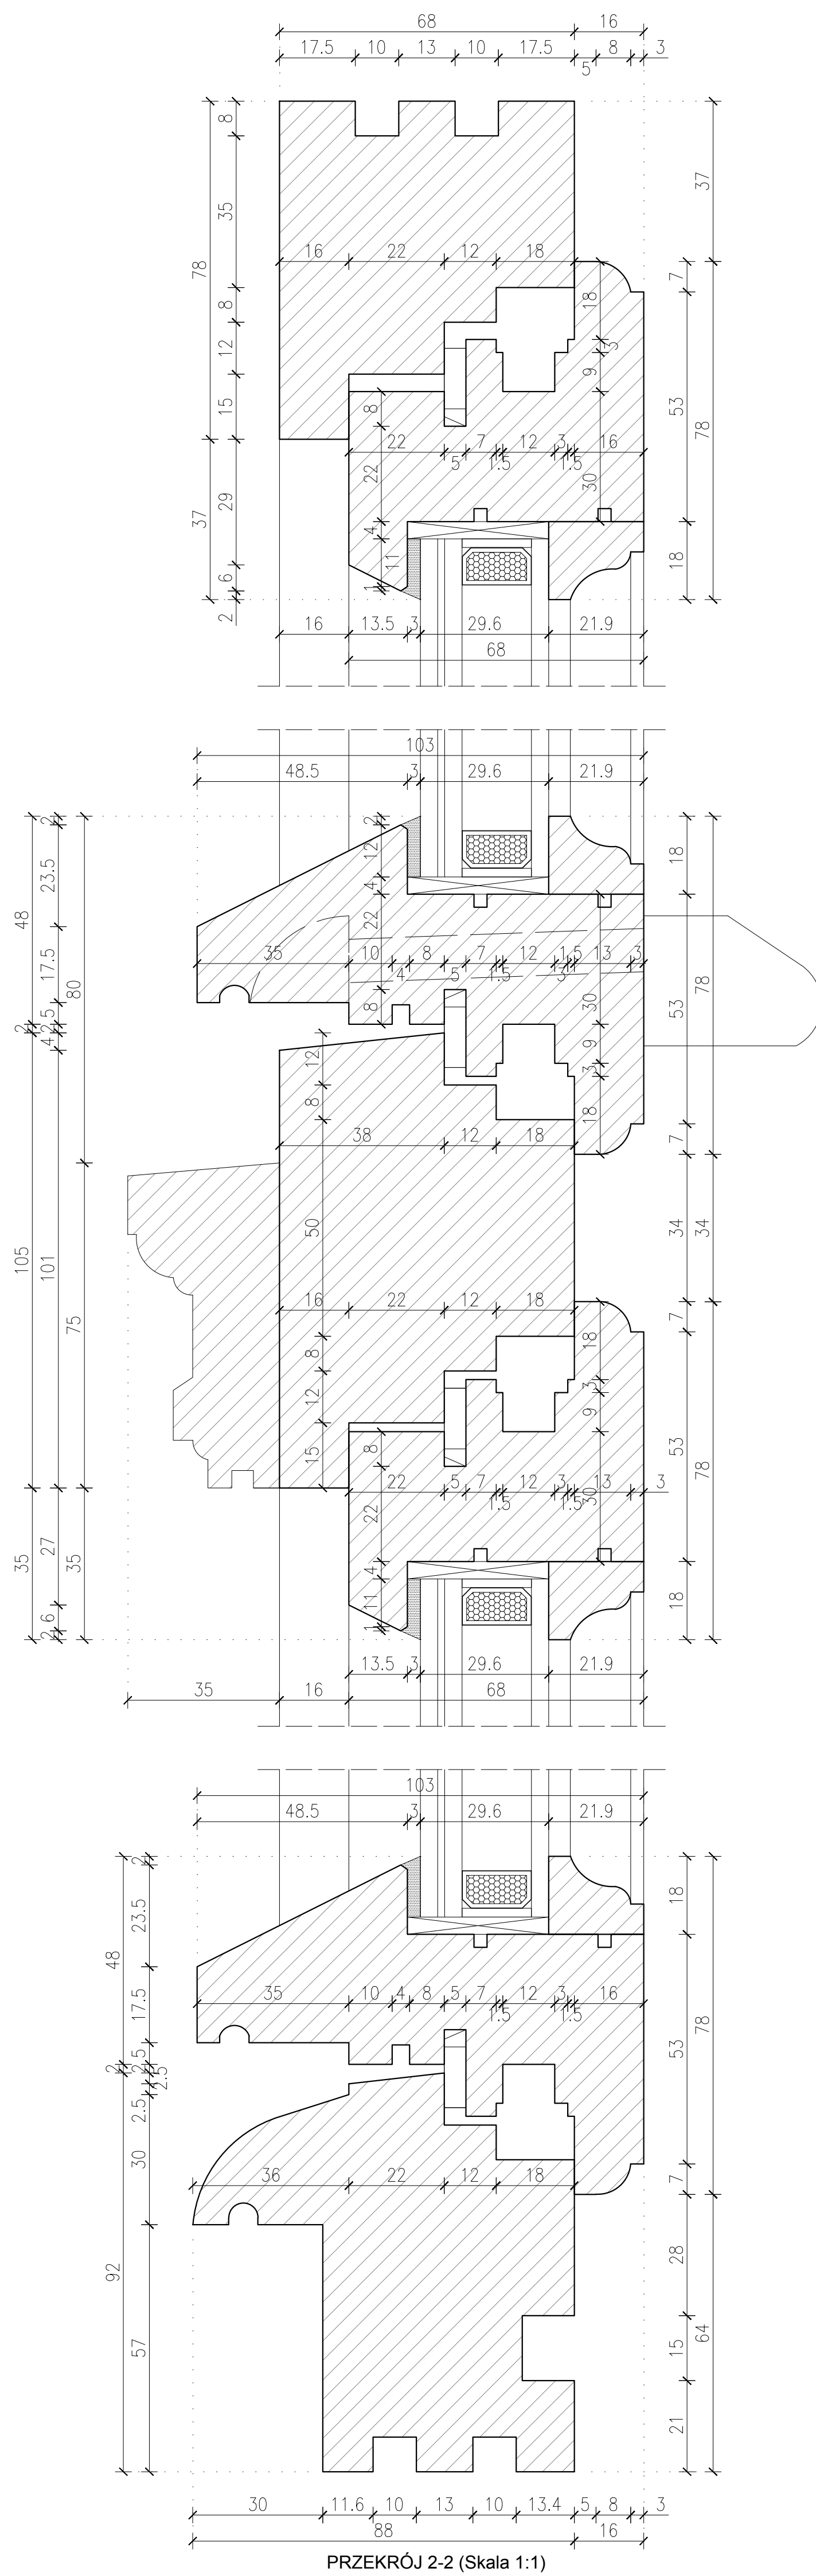


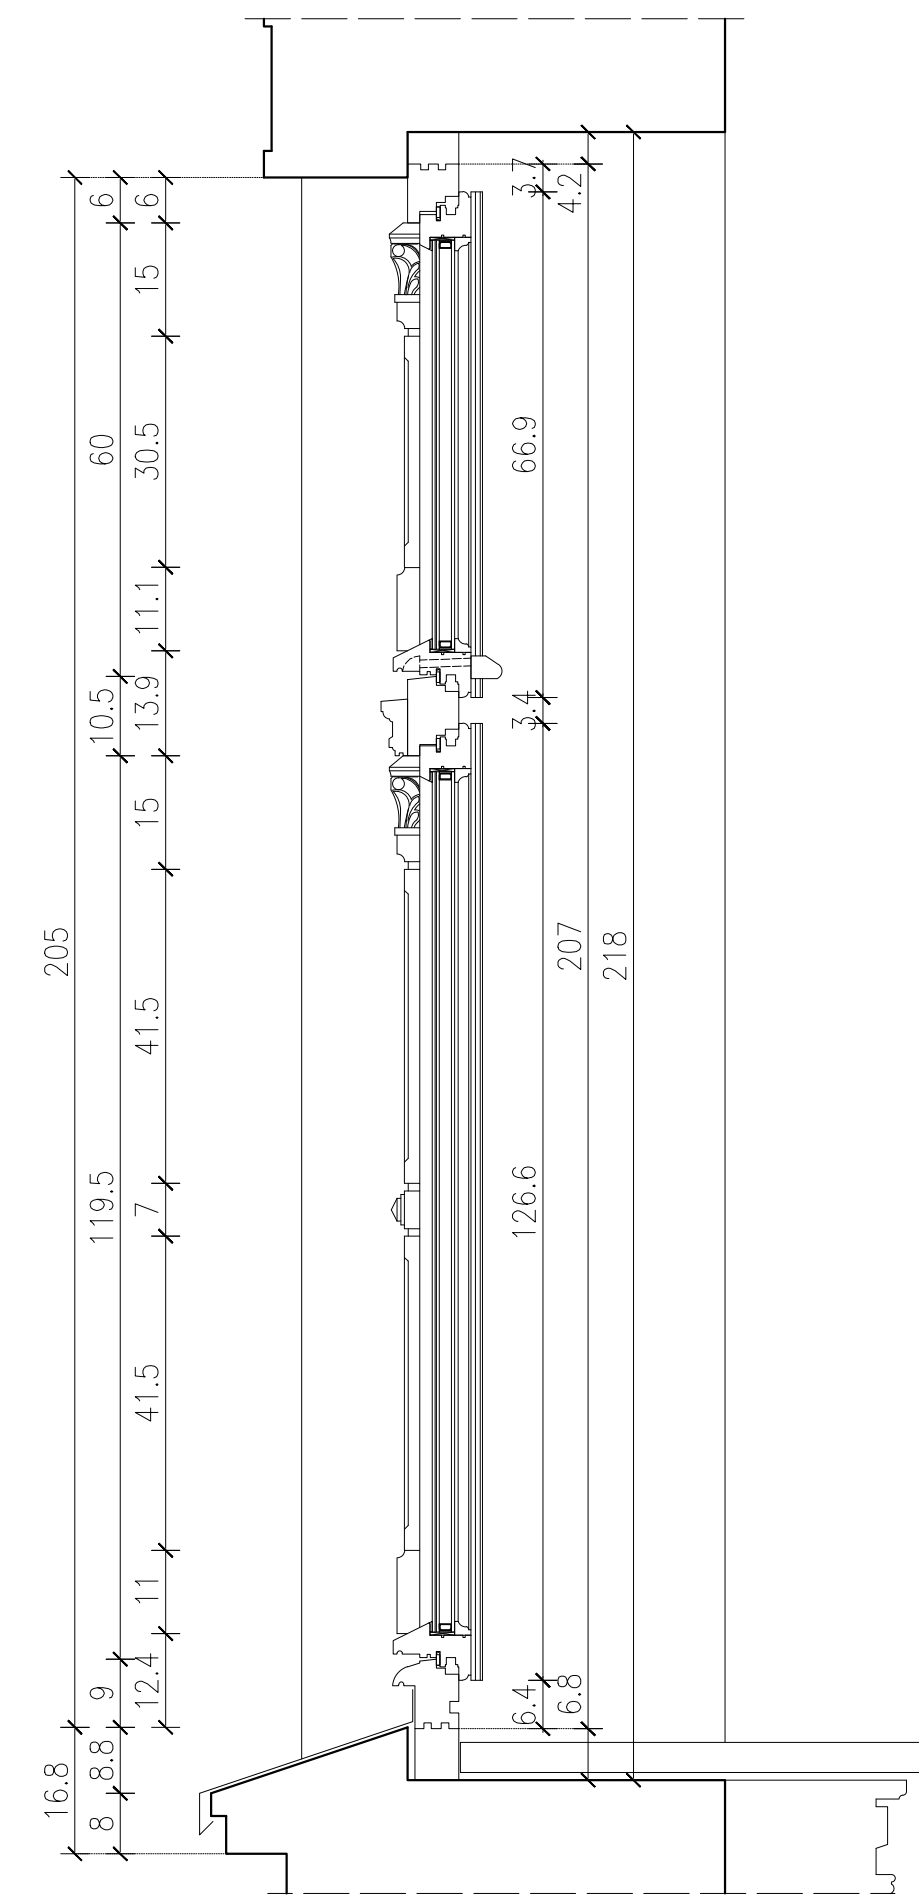


PRZEKRÓJ 1-1 (Skala 1:1)

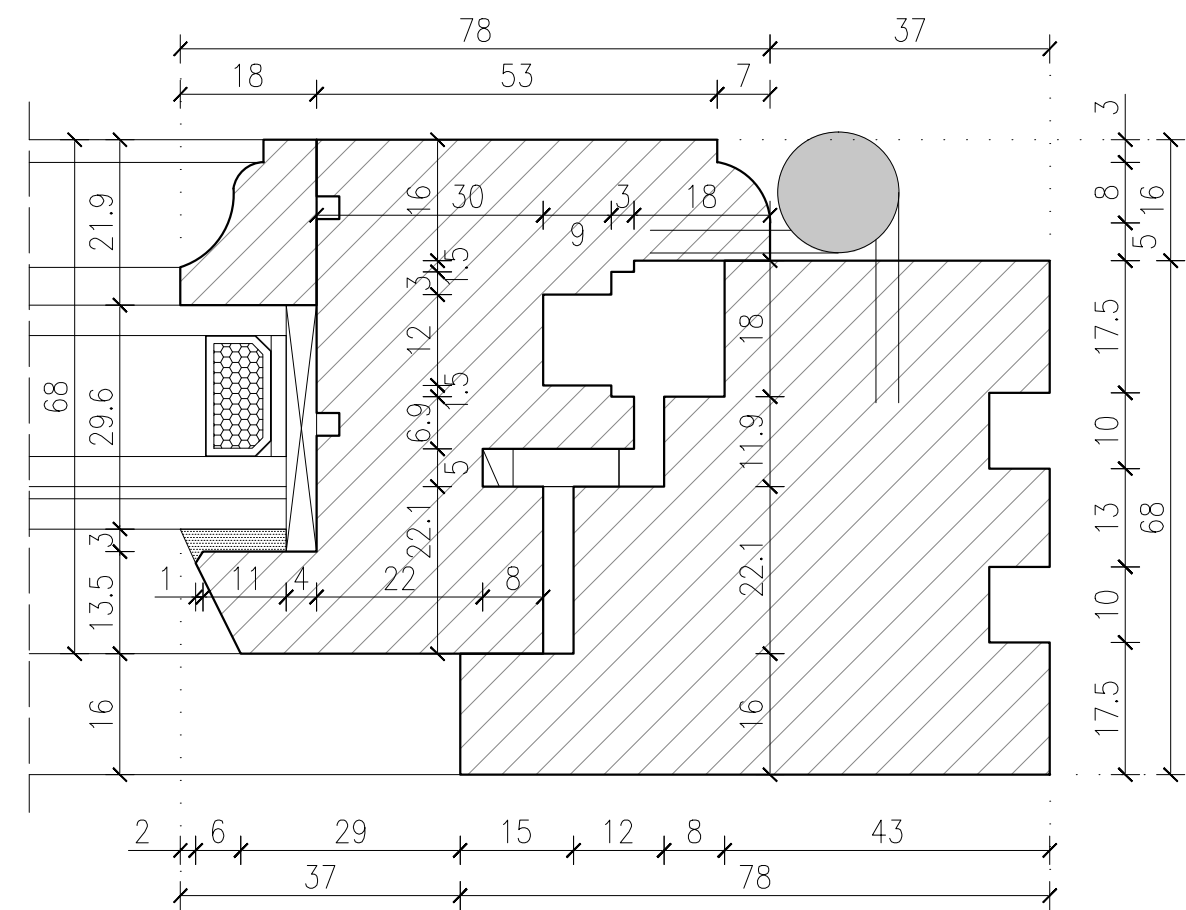


Przekrój 2-2 (Skala 1:10)

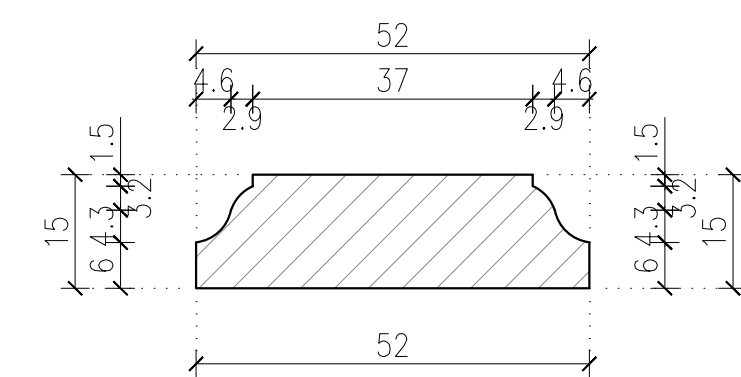


LISTWA PRZYMYKOWA WEWNĘTRZNA (Skala 1:1)

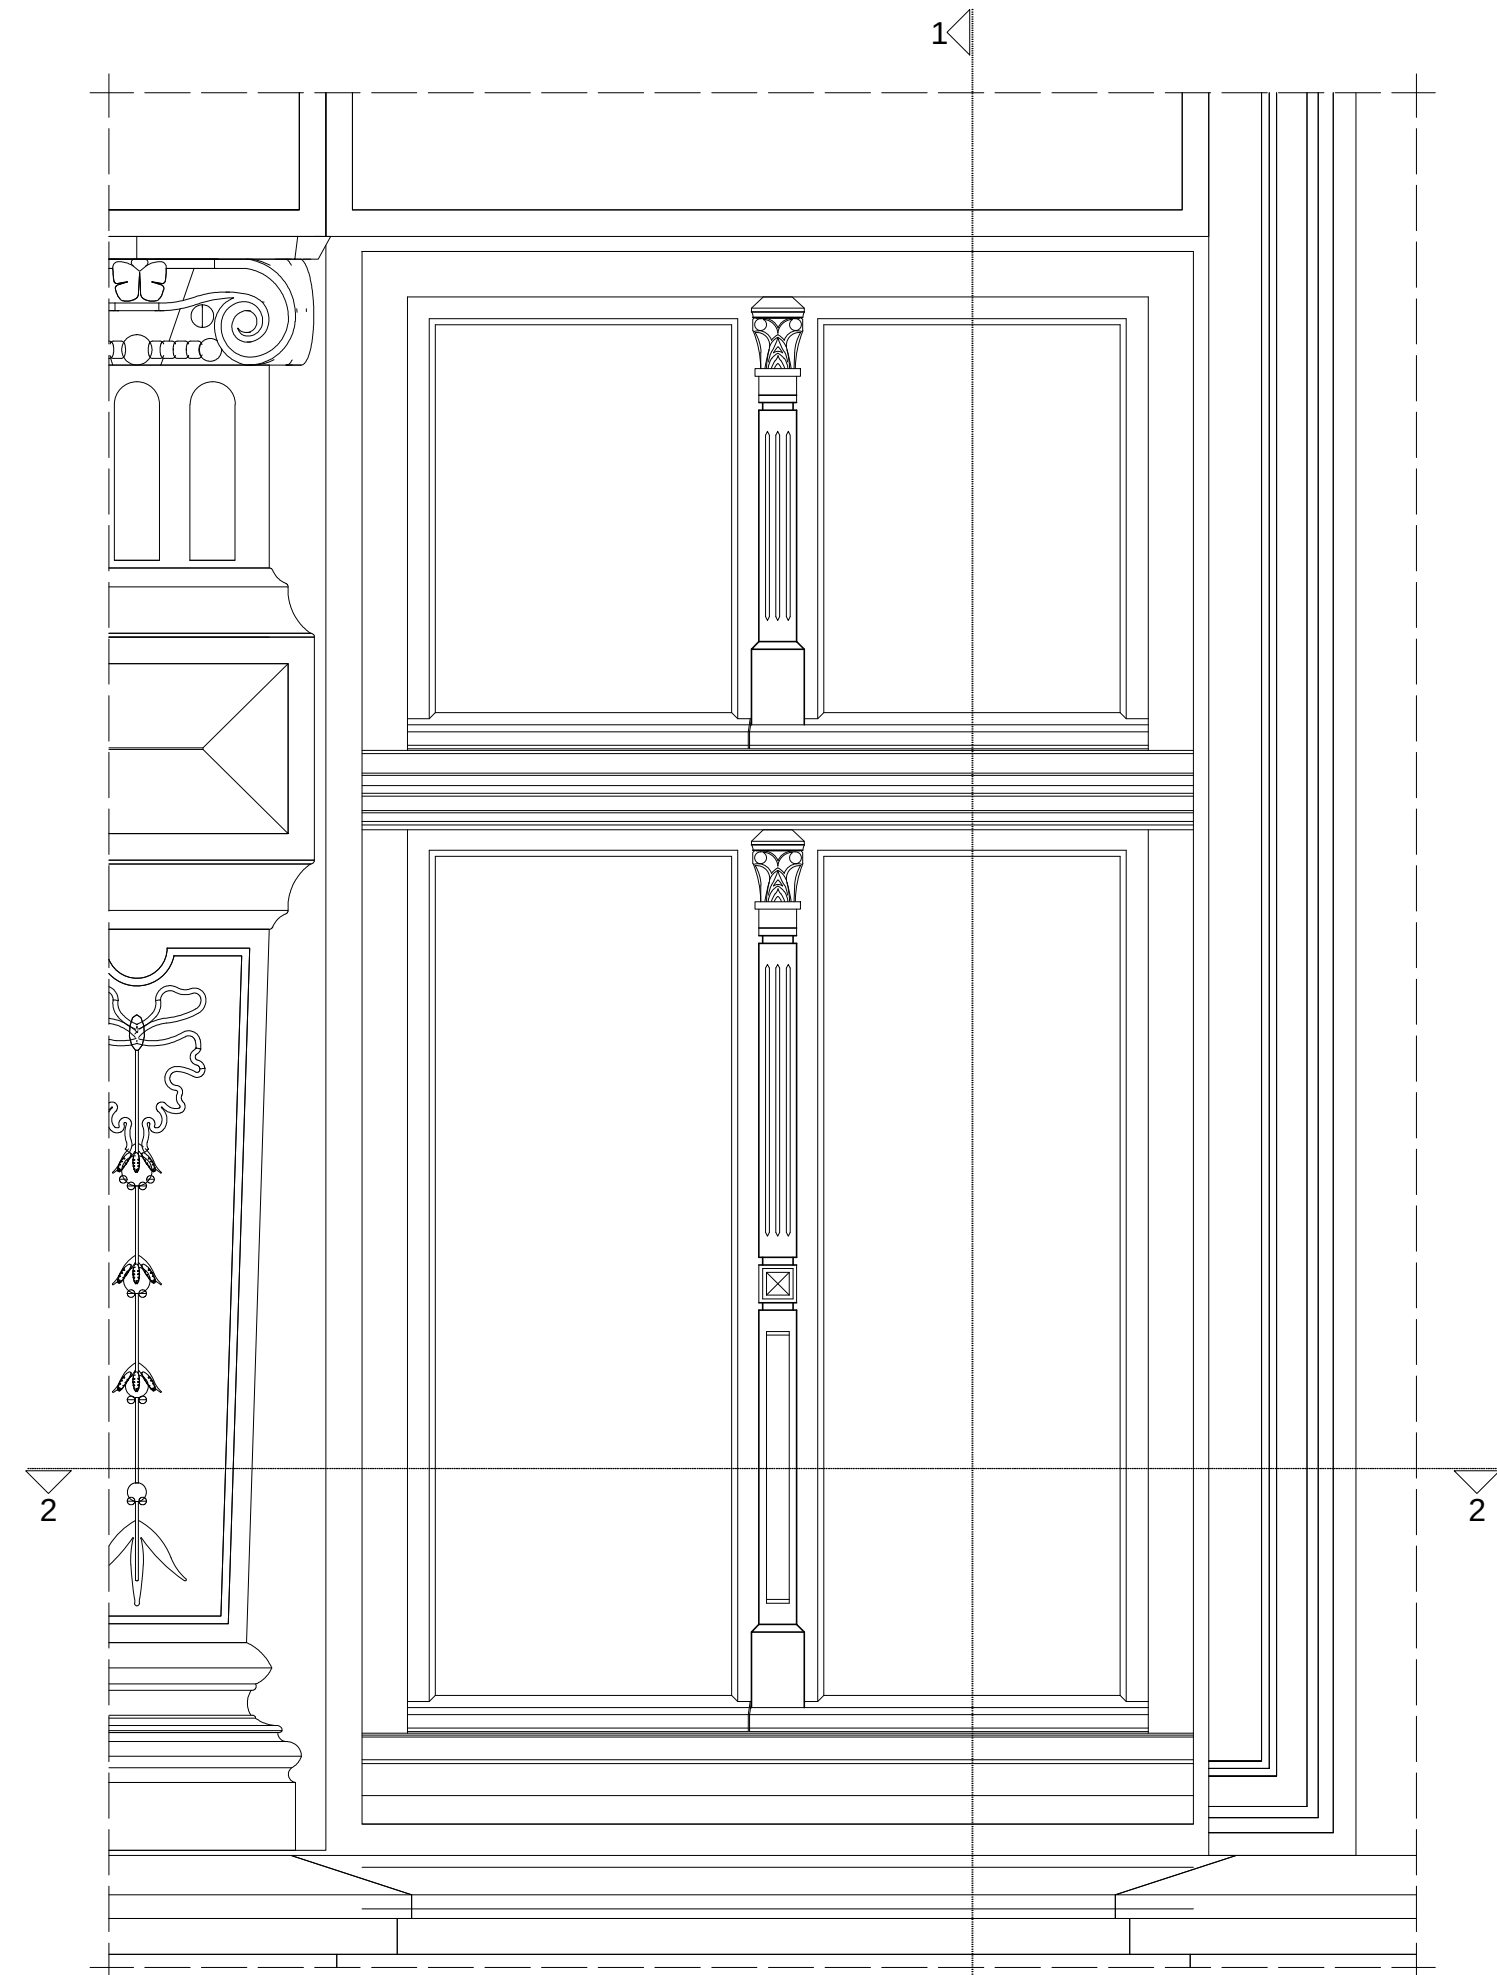


Widok z zewnątrz (Skala 1:10)

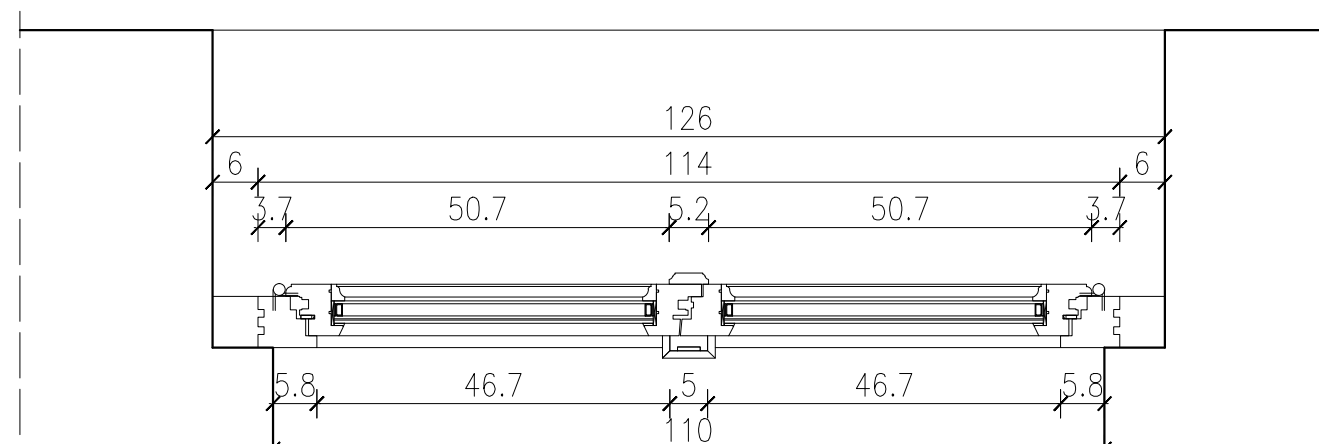

Przekrój 1-1 (Skala 1:10)

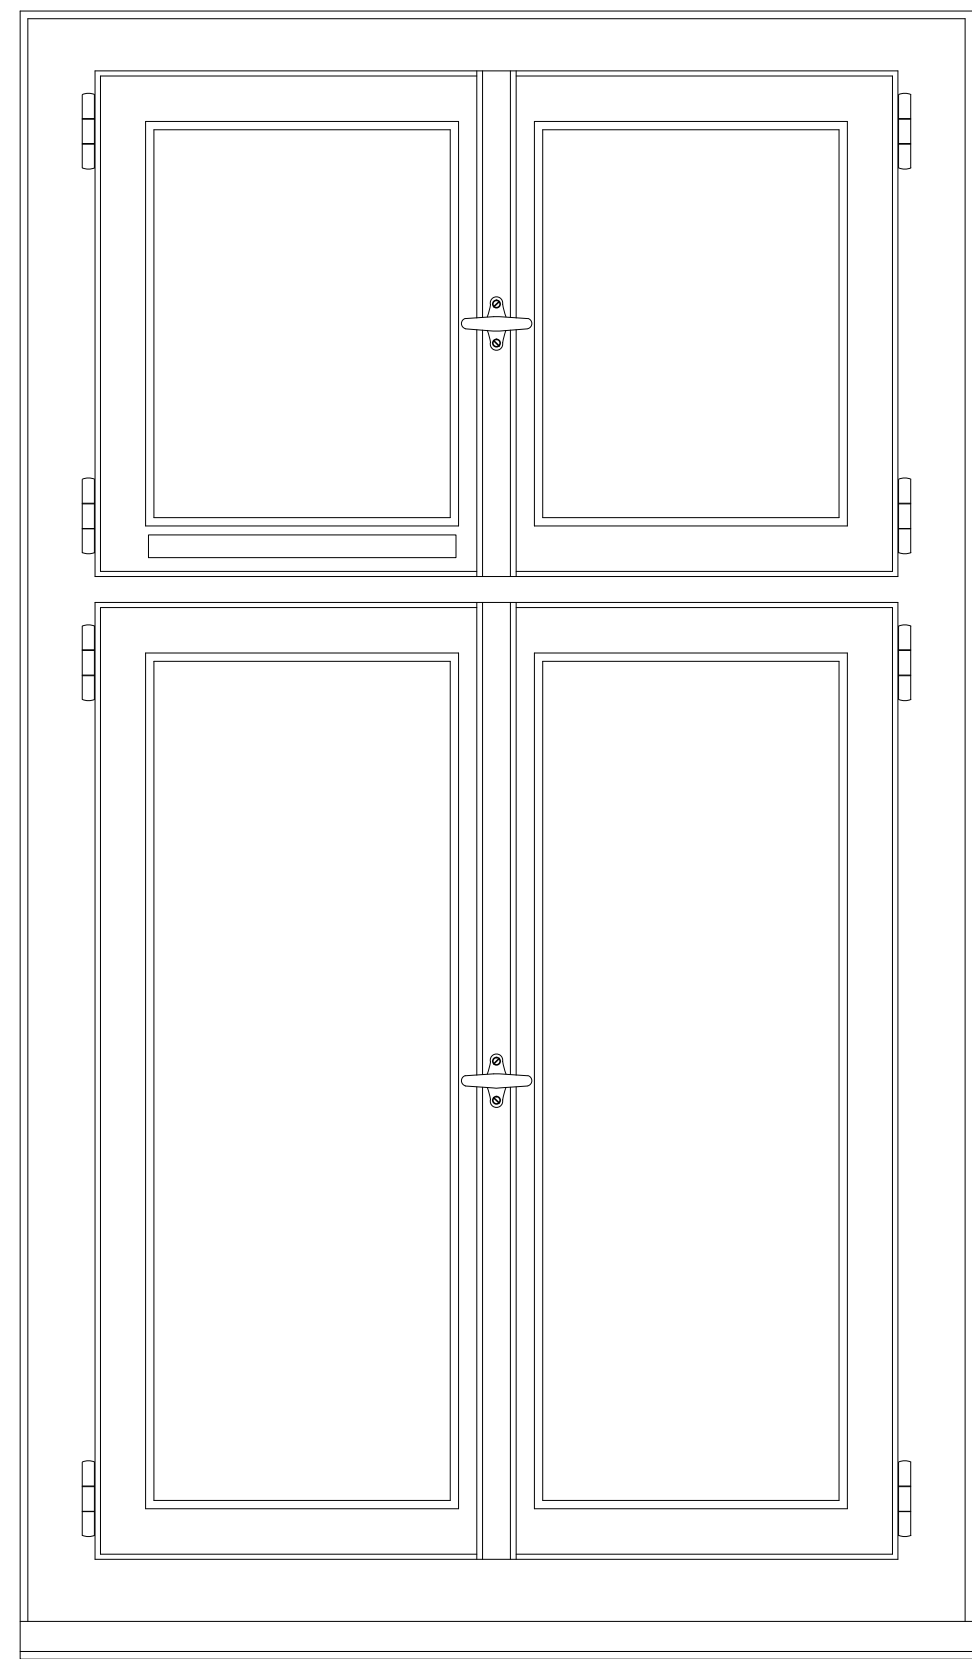

Widok wewnątrz (Skala 1:10)

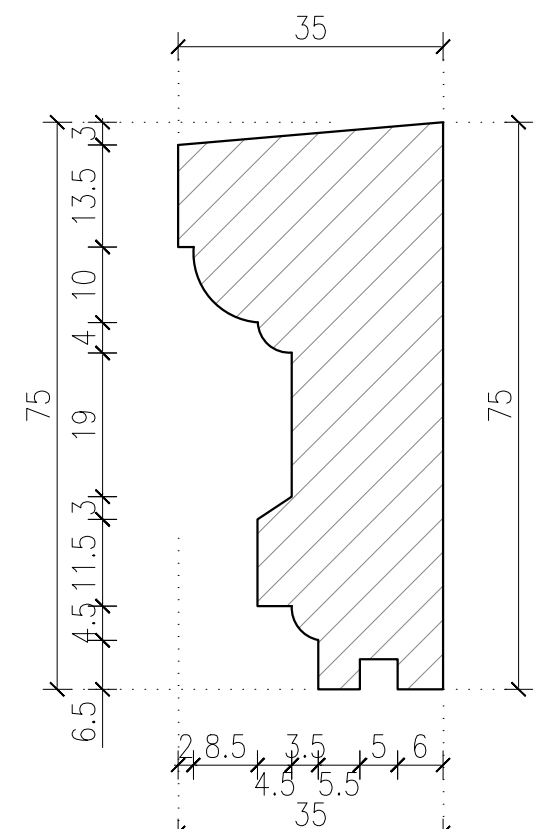

ŚLEMIEŻ (Skala 1:1)

INWESTOR	
GMINA MIASTO PŁOCK Pl. Stary Rynek 1, 09-400 Płock	
ZESPÓŁ PROJEKTOWY	
WAW	
BIURO PROJEKTOWANIA I REALIZACJI ARCHITEKTURY UL. CYGAŃKA 7 87-800 WŁOCŁAWEK e-mail: wloclawiercka@wp.pl	
PROJEKTANT	mgr inż. arch. WŁODZIMIERZ WITWIKOWSKI KP/CA nr KP-0023 ni uzr.: WBP: AN-8386-5/2/798 w specjalności architektonicznej
SPRAWDZAJĄCY	mgr inż. arch. BARTŁOMIEJ BABIŃSKI KP/CA nr KP-0210 ni uzr.: KP/OK: IA-18/2005 w specjalności architektonicznej
OPRACOWANIE	tech. bud. PIOTR BRONIRSKI
OPRACOWANIE	hdz. JOANNA BOKWOWICZ
OPRACOWANIE	mgr inż. arch. AROSŁAW UMINSKI
OBIEKT	
REMONT, PRZEBUDOWA, NADBUDOWA I ROZBUDOWA BUDYNKU URZĘDU STANU CYWILNEGO 09-402 PŁOCK, UL. KOLEGIALNA 9 DZ. NR: 772, 773/1, 773/5	
STADIUM	
PROJEKT WYKONAWCZY	
BRANŻA	
ARCHITEKTURA	
TYTUŁ RYSUNKU	
DETAL OKNA - TYP O5N	
DATA WYDANIA	30.10.2019
NR RYSUNKU	E2_DO-5
PRACA AUTORSKA ZADRŻONEJ NIEZŁOZY PROJEKT JEST PRZEDSIĘWZIĘCIEM PRACY AUTORSKIEJ CHRONIONEJ JEST AUTORSKIM PRAWEM DZIEDZICZNYM I AUTORSKIM PRAWEM NAUWYKONAWCZYM KĄDZ. WŁASNOŚĆ INTEL. AUTORSKIEJ DZIAŁ 42.224.01 PRACOWNI AUTORSKICH I PRACOWNI PROJEKTOWYCH (DZ. U. z 07.2008. poz. 806, 1:10/1 :1	
NR STRONY	