
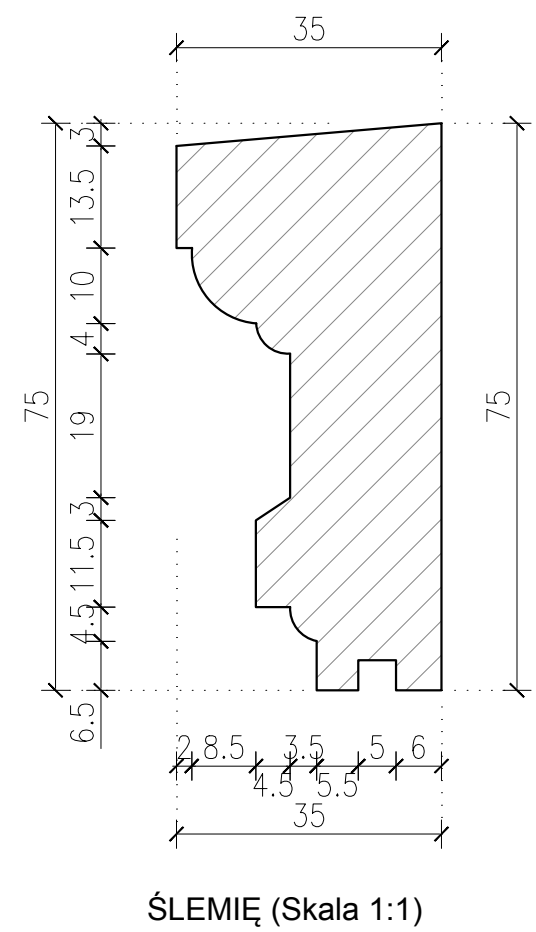
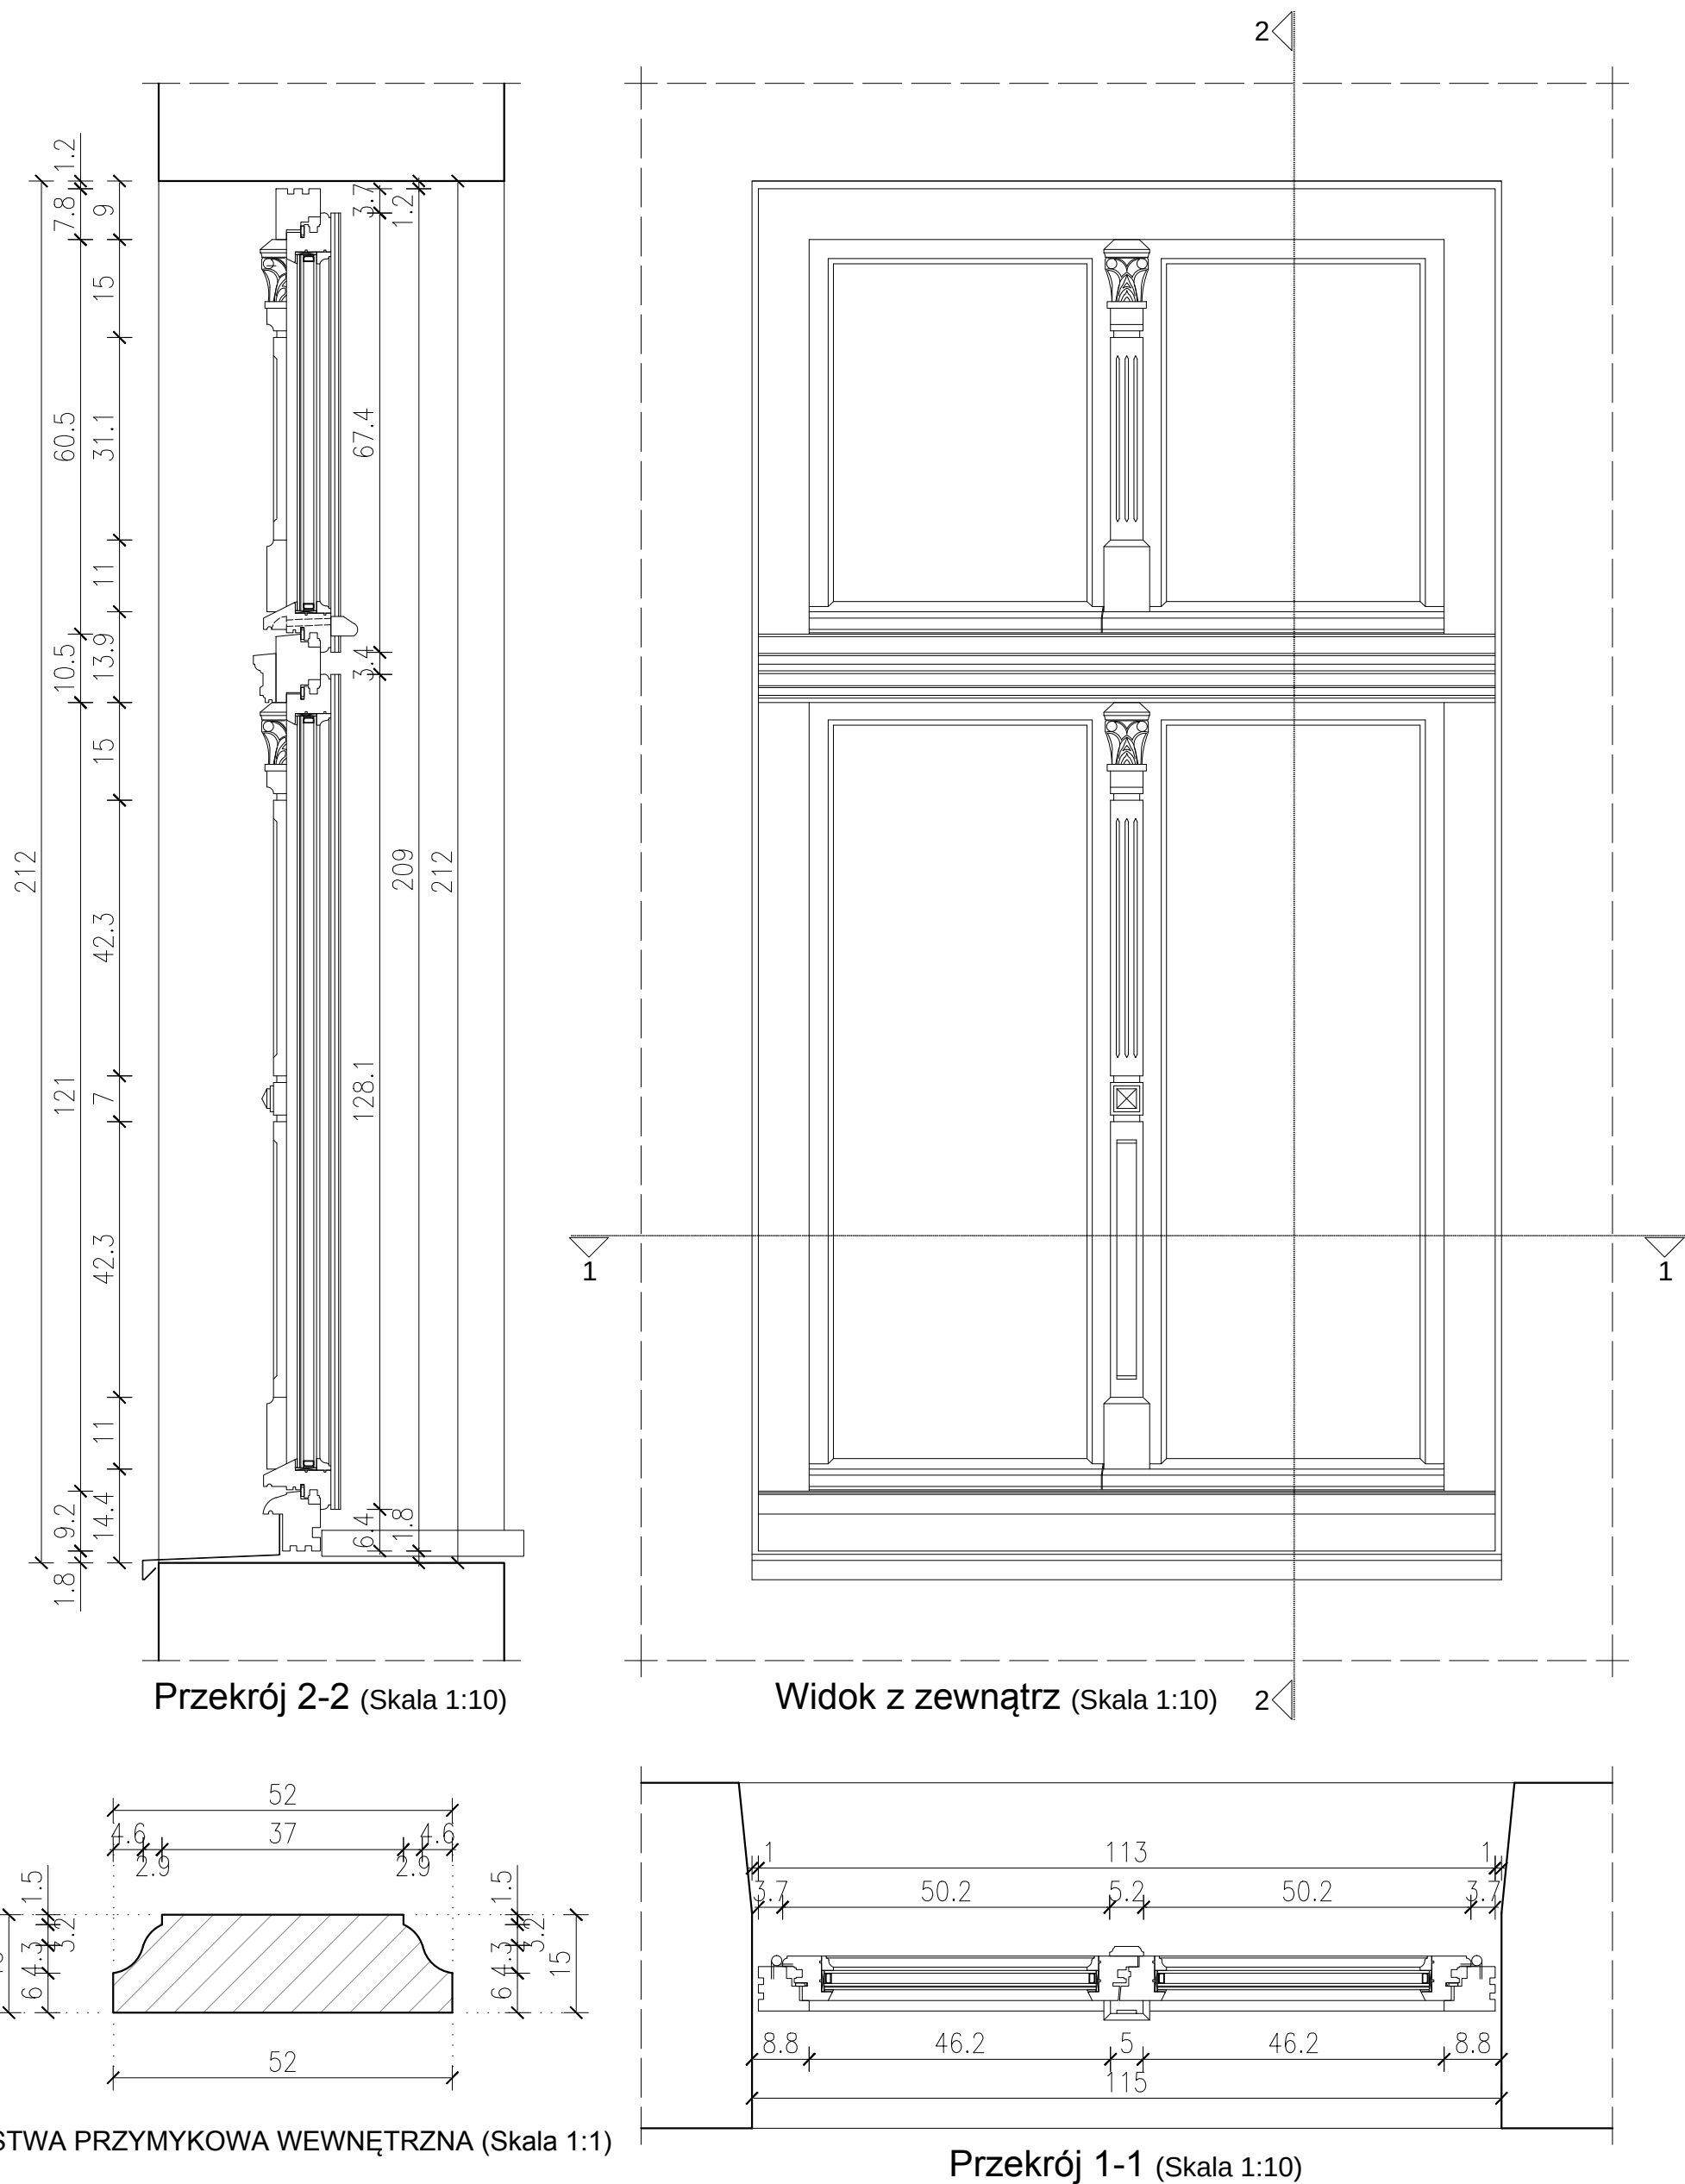


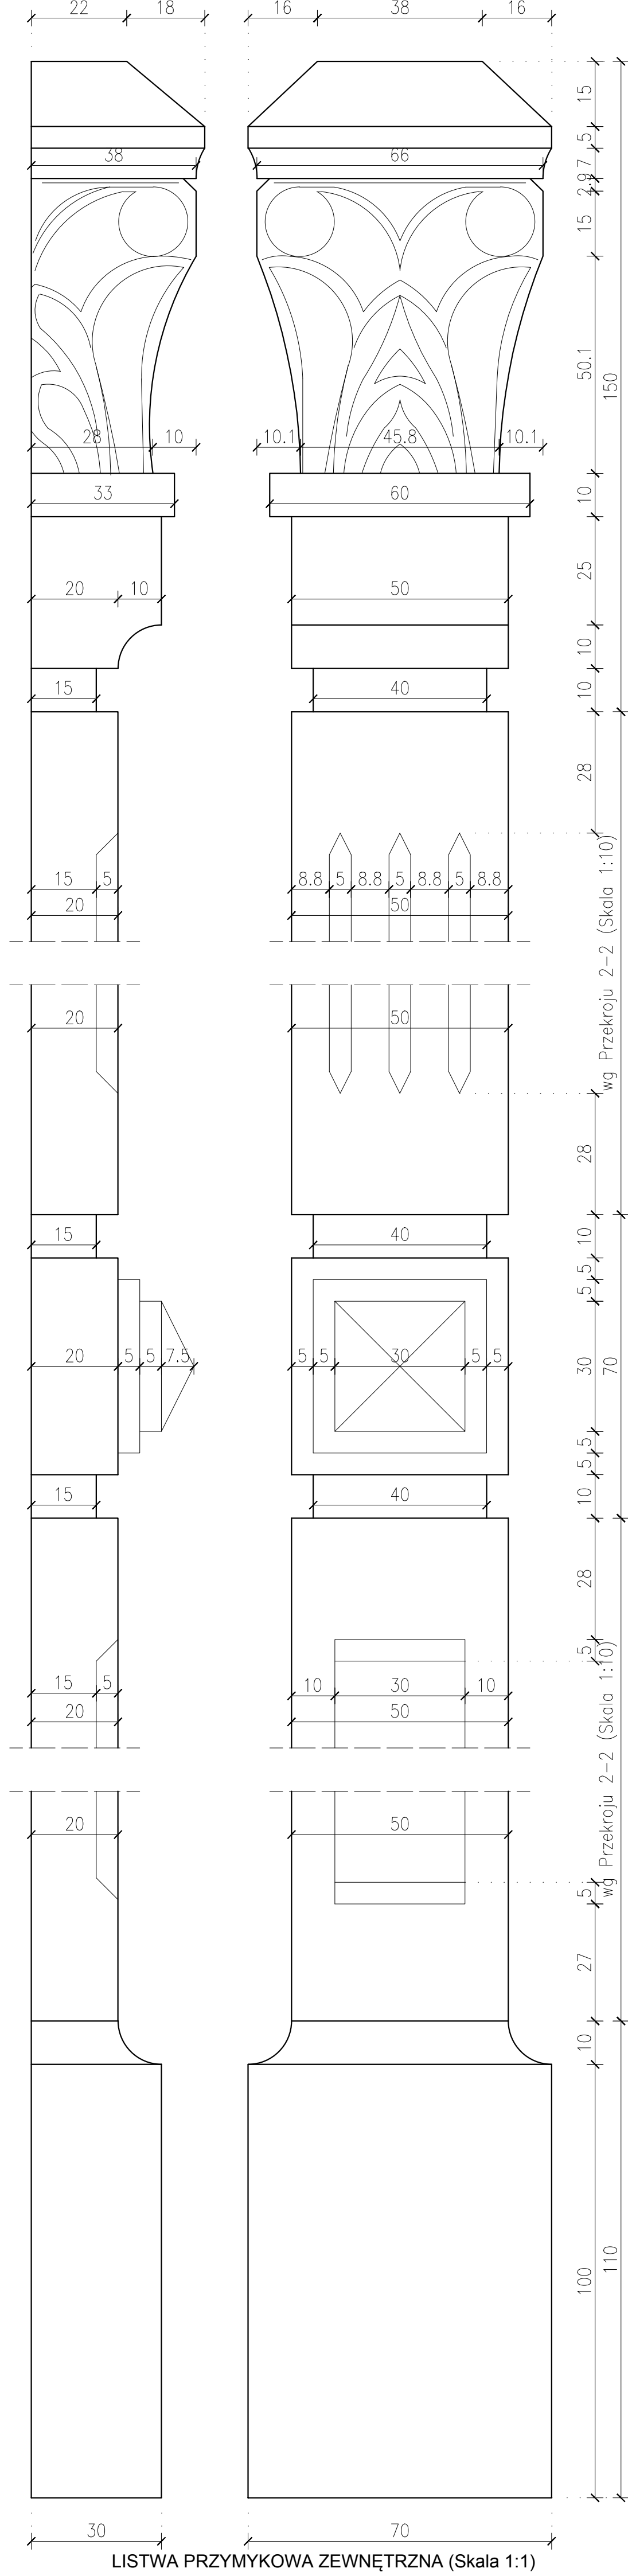

INWESTOR					
GMINA MIASTO PŁOCK Pl. Stary Rynek n. 1, 09-400 Płock					
ZESPÓŁ PROJEKTOWY					
WAW					
BIURO PROJECTOWANIA I REALIZACJI ARCHITEKTURY UL. CYGANKA 7 87-800 WŁOCŁAVEK e-mail: wodzimirzkaniewski@wvp.pl					
PROJEKTANT		mgr inz. arch. WOJCIECH ZWIĄCZAK KPICA nr KP-0023 nr upr.: WBPP-NM 5386-S/2/79 WK in specjalności architektkonicznej			
SPRÁWDZAJACY		mgr inz. arch. BARTLOMEJ JABINSKI KPICA nr KP-G21D nr upr.: KPOKW-A 180005 in specjalności architektkonicznej			
OPRACOWANIE		tech. bud. Piotr Broński			
OPRACOWANIE		inz. JOLANA BOKONIEWICZ			
OPRACOWANIE		mgr inz. arch. JAROSLAW LUMIŃSKI			
OBIĘT					
REMONT, PRZEbudowa, NAbudowa i Rozbudowa BUDYNKU URzęDU STAnU Cywilnego 09-402 PŁOCK, UL. KOLEGIALNA 9 DZ. NR: 772, 773/1, 773/5					
STADIUm					
PROJEKT WykonAwczy					
BRANZA					
ARCHITECTURA					
Tytuł Rysunku					
DETAL OKNA - TyP O6N					
Data Wydania				30.10.2016	
Nr Rysunku				E2_DO-6	
Praca jest własnością intelektualną "Magisley Projekt". Jest przedmiotem prawa autorskiego i chroniony jest autorstwem prawnym Górskiej i Autorstwa Prace Architektoniczne Spółka z ograniczoną odpowiedzialnością z siedzibą przy ul. Kościuszki 20, 01-642 Warszawa. Wynagrodzenie za projektowanie ustalono na kwotę netto: zł 2700,- plus 23% VAT.					
Nr Strony					
				Skála 1:10/1 :1	