



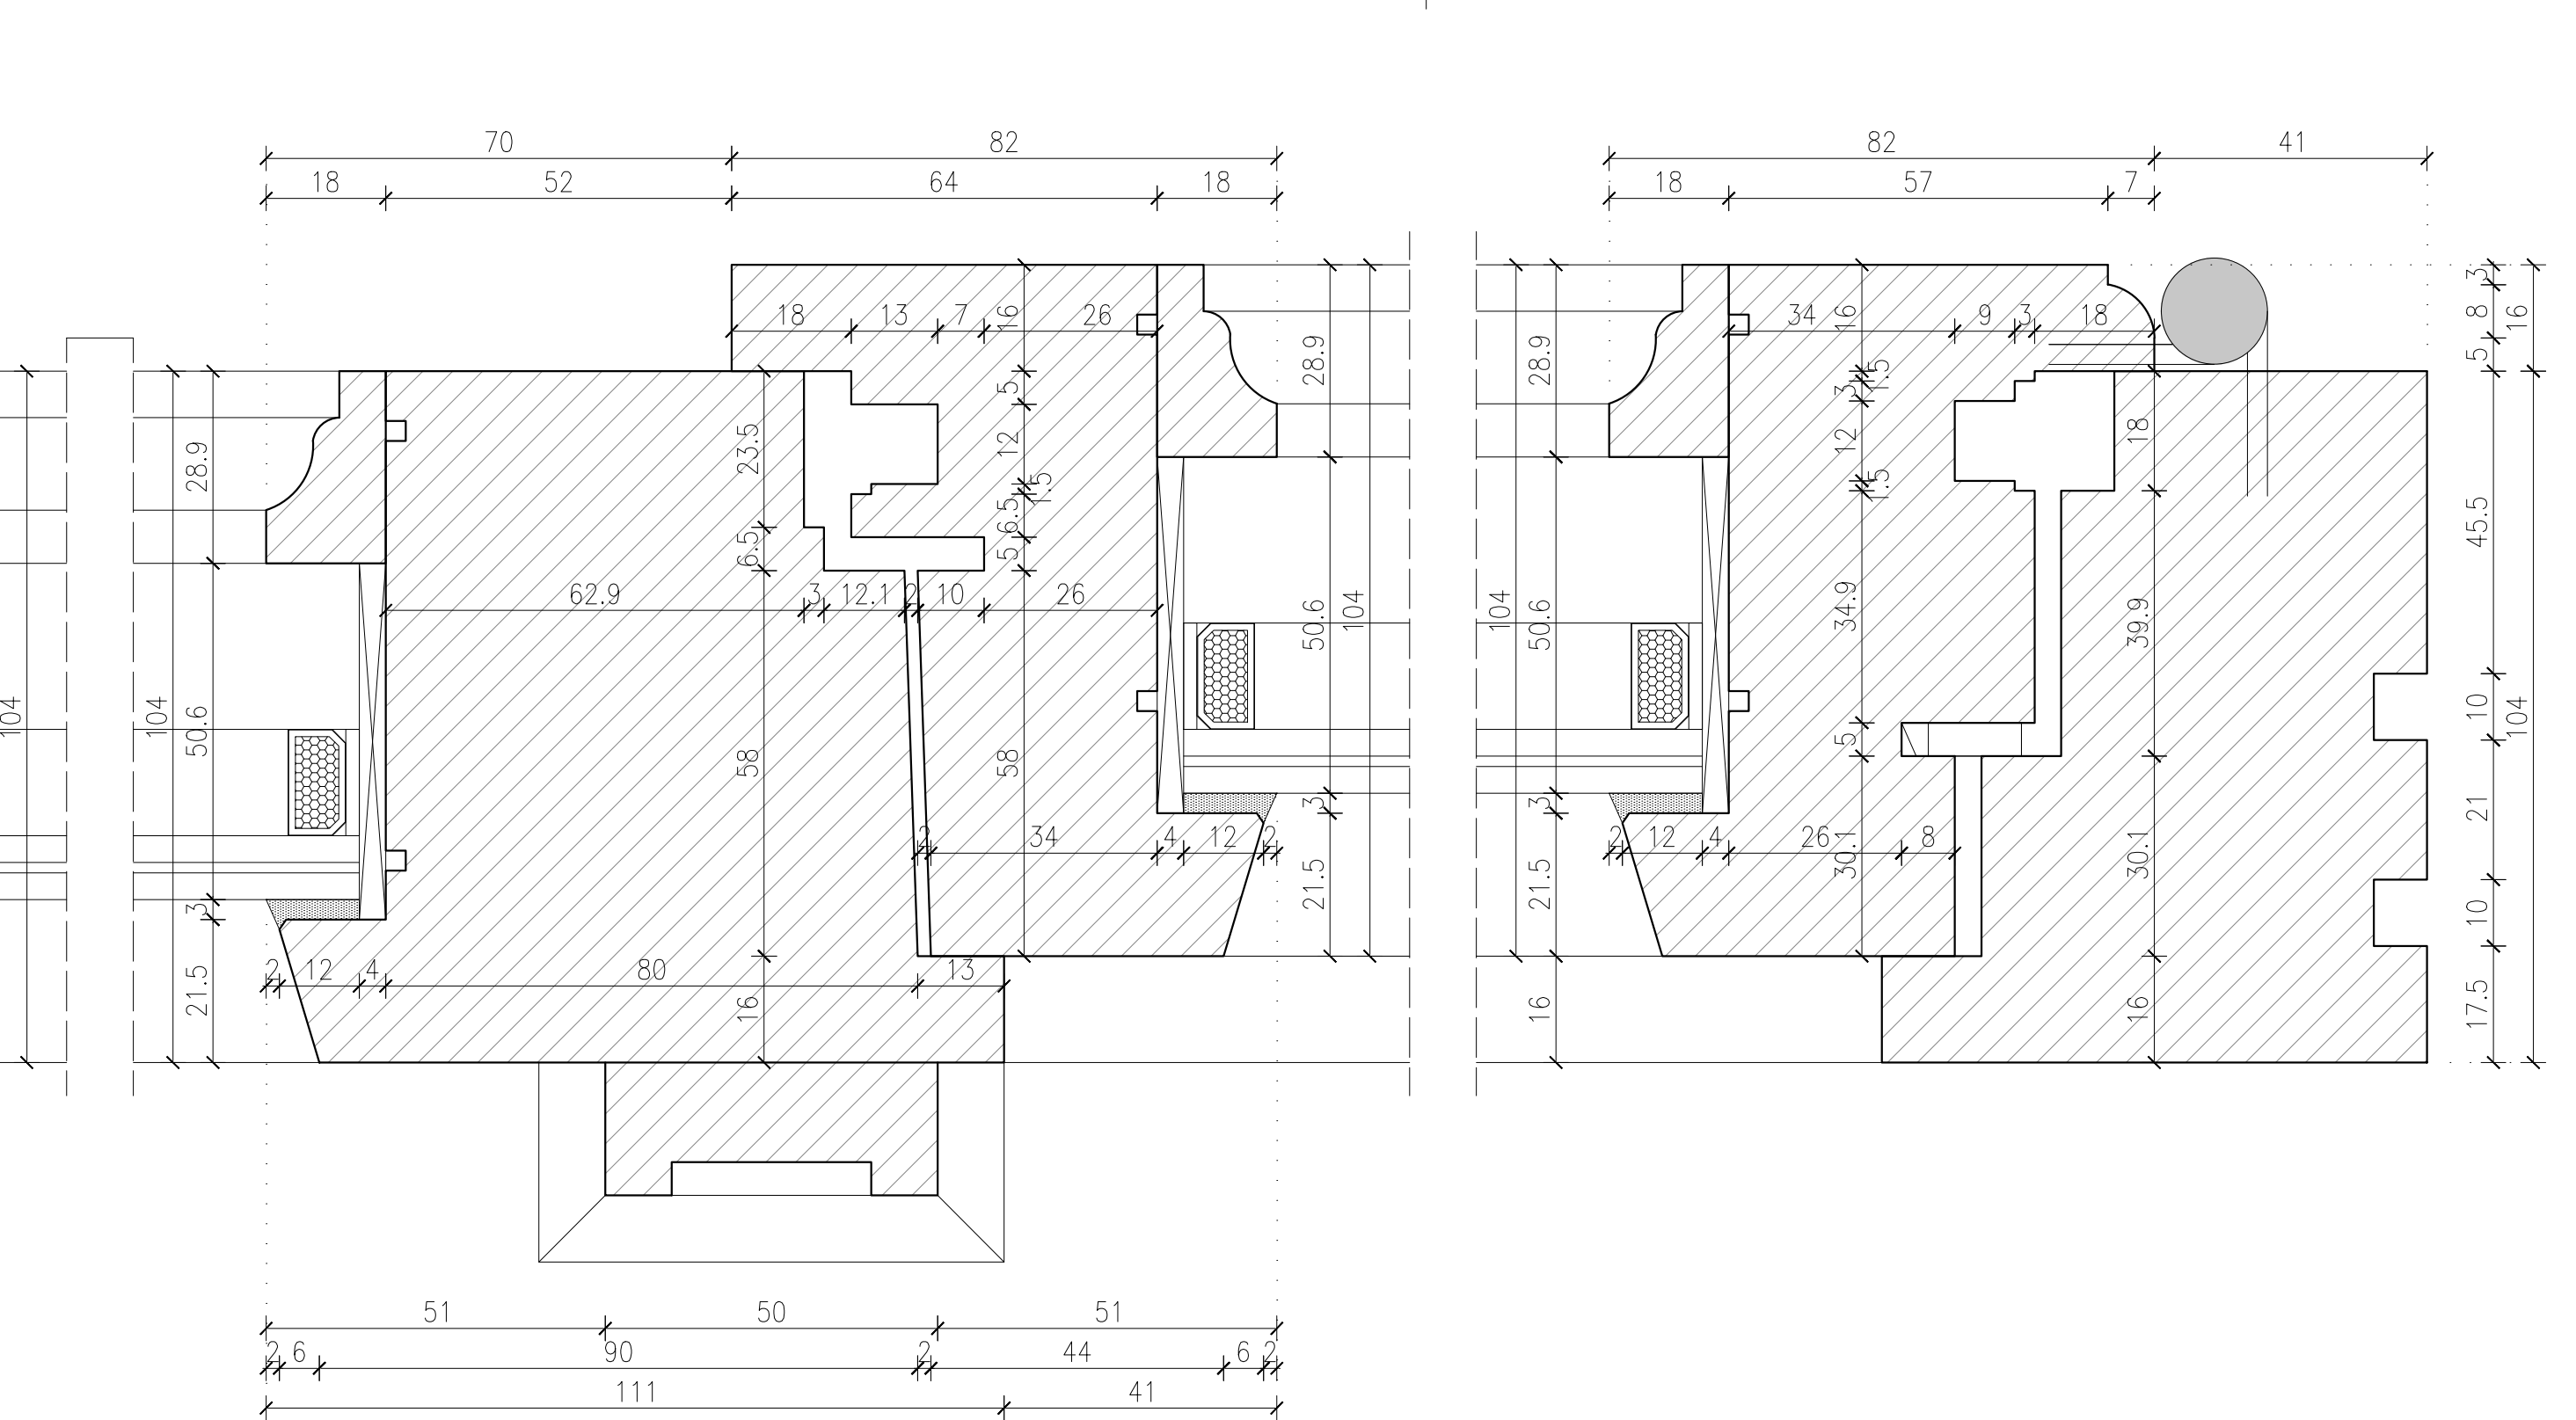

PRZEKRÓJ 1-1 (Skala 1:1)

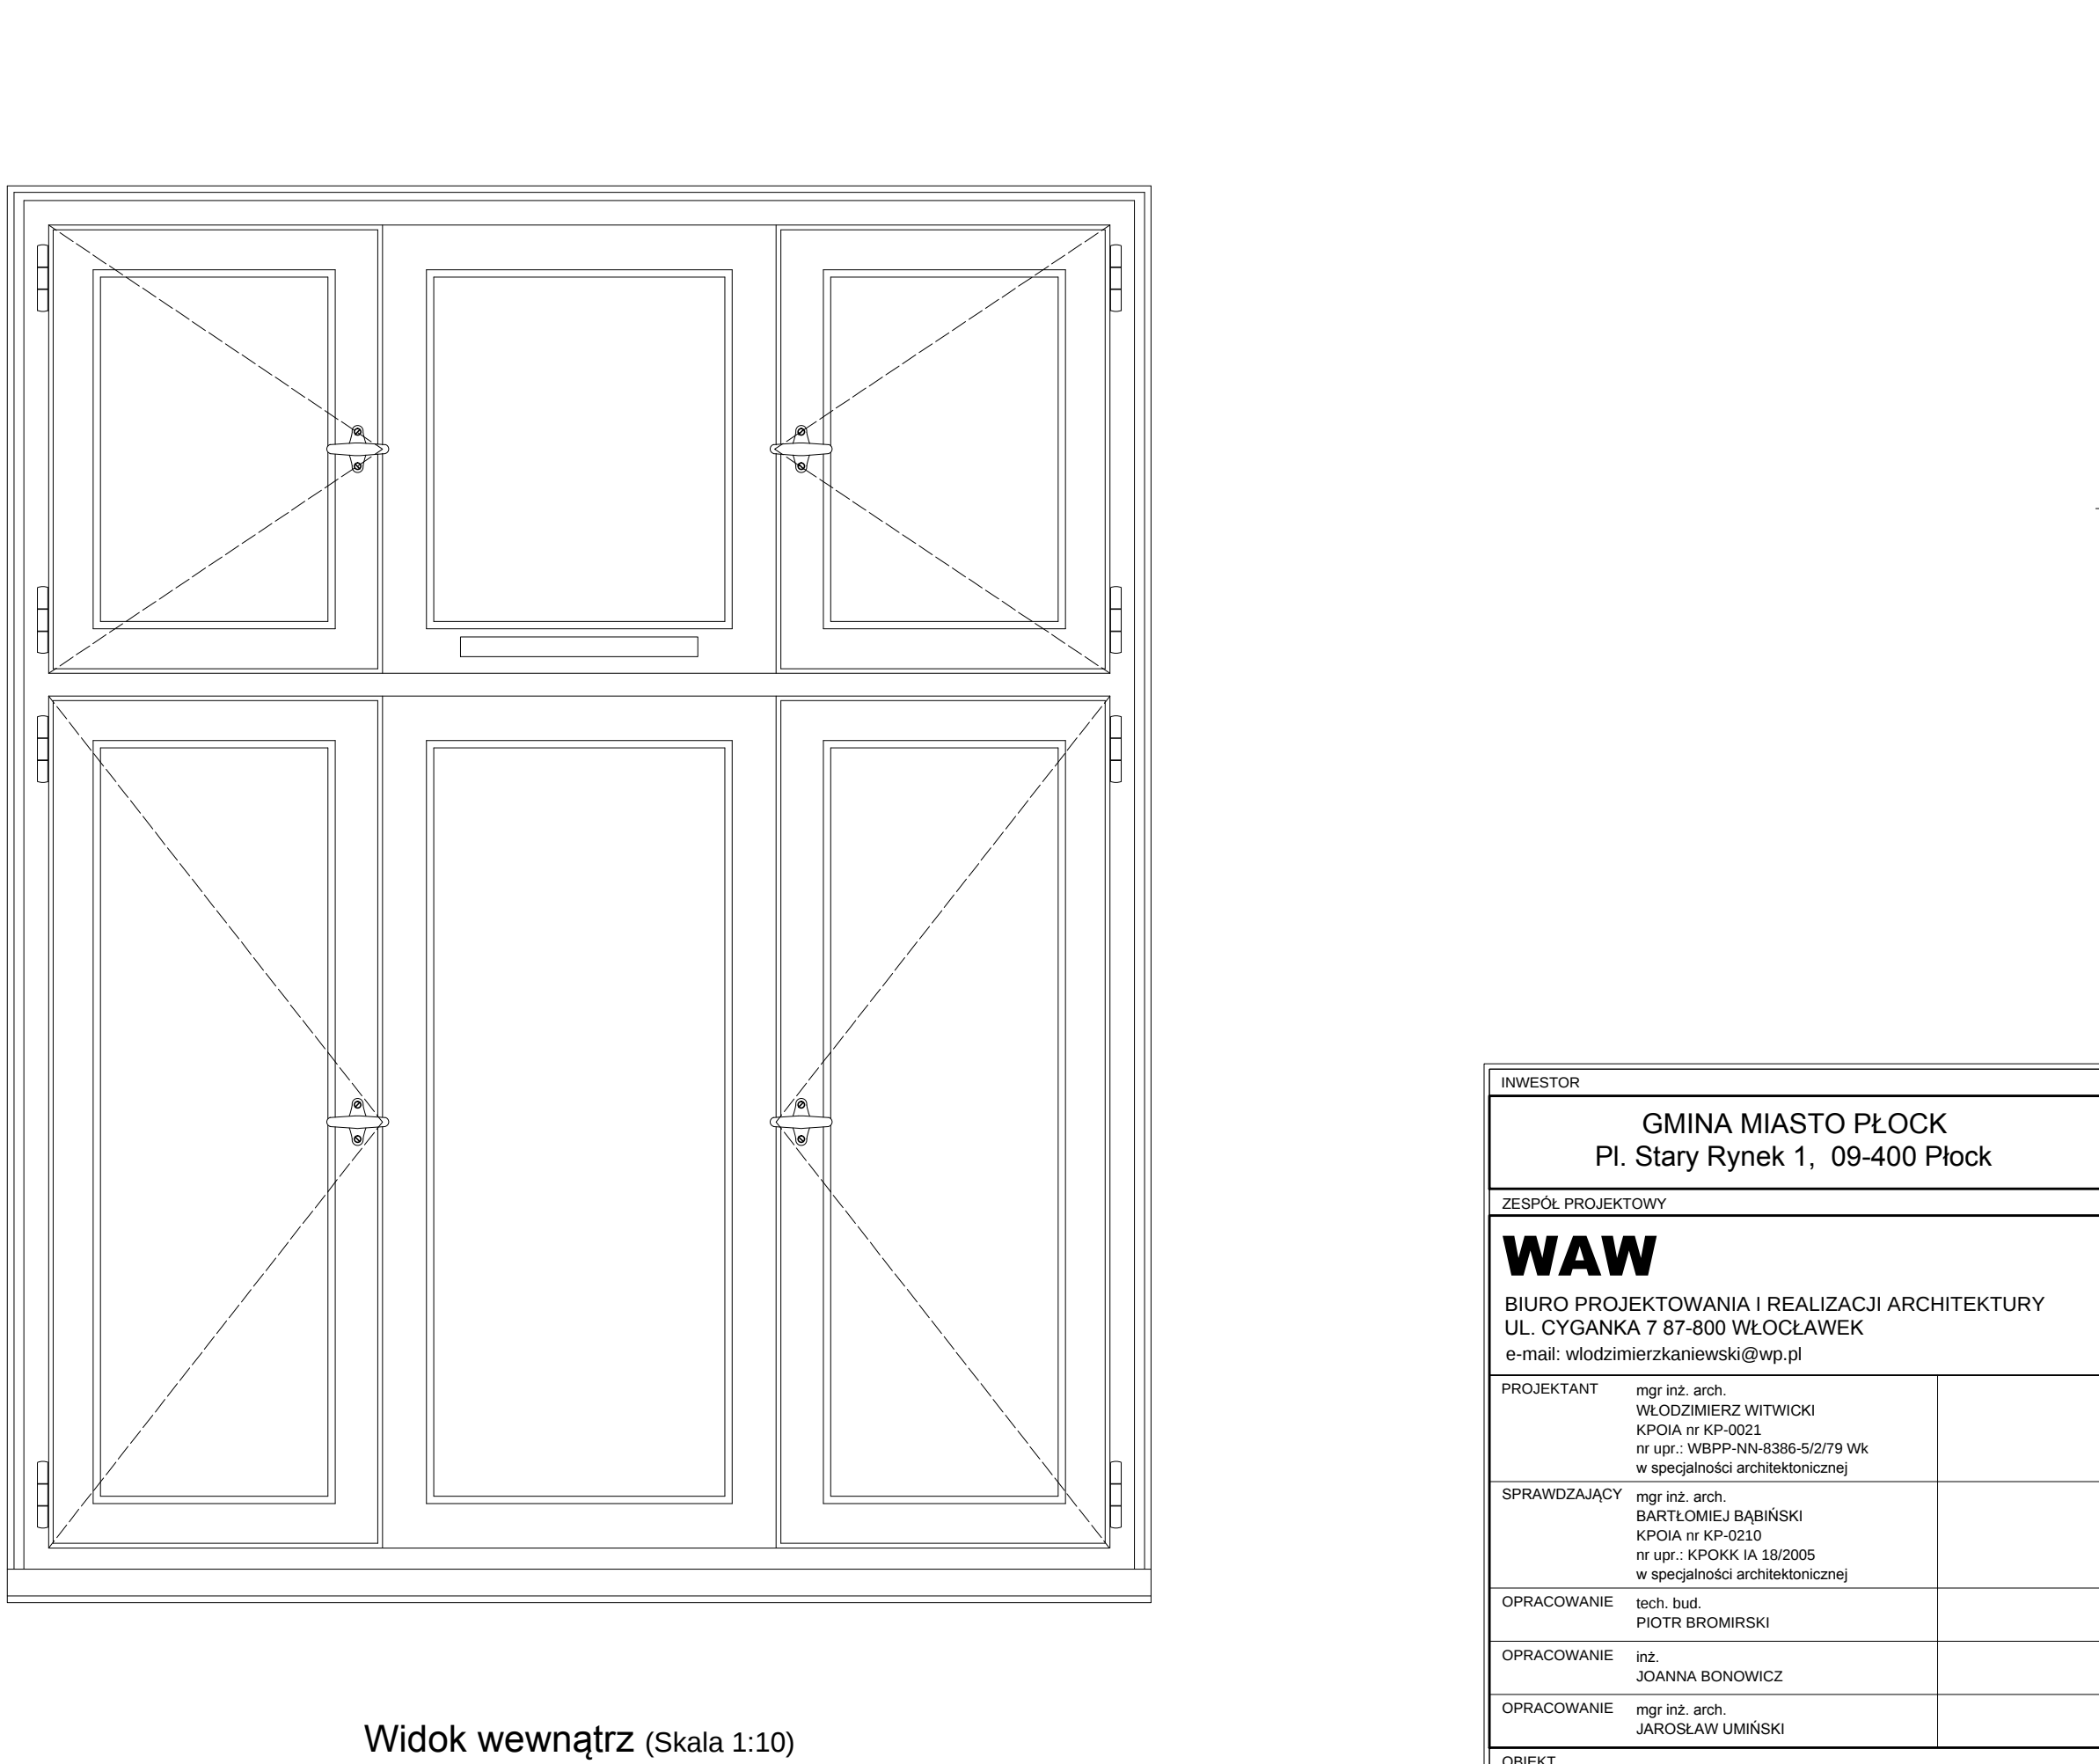


Widok wewnątrz (Skala 1:10)


- Parametry wykonania:
- Profile oszczędziny i skrzydła z drewna klejonego warstwowo gr. 104mm o gęstości min. 430kg/m³;
 - Szklenie - szyba zespolona jednokomorowa E160 np. 4.4.21/625;
 - Izolacyjność termiczna okna - 1.1W/(m²K);
 - Okładka rozwiązanie - zamak wypuszczający; trzypunktowy, samoczynny; szalony w skrzydle
 - Klamka - mytykowa chromowana
 - Parapet zewnętrzny - blacha cynkowa tytanowa gr. 0.8mm
 - Parapet wewnętrzny - drewniany gr. 40mm
 - Kolorystyka - zgodnie z listą kolorów, do ustalenia komisyjnego w trakcie prowadzenia prac;

Oporność ogniowa dla całego okna - EI60.

Uwaga:
Każdy otwór należy zmierzyć indywidualnie, a nowe okno dostawać do niego pod względem rozmiaru;

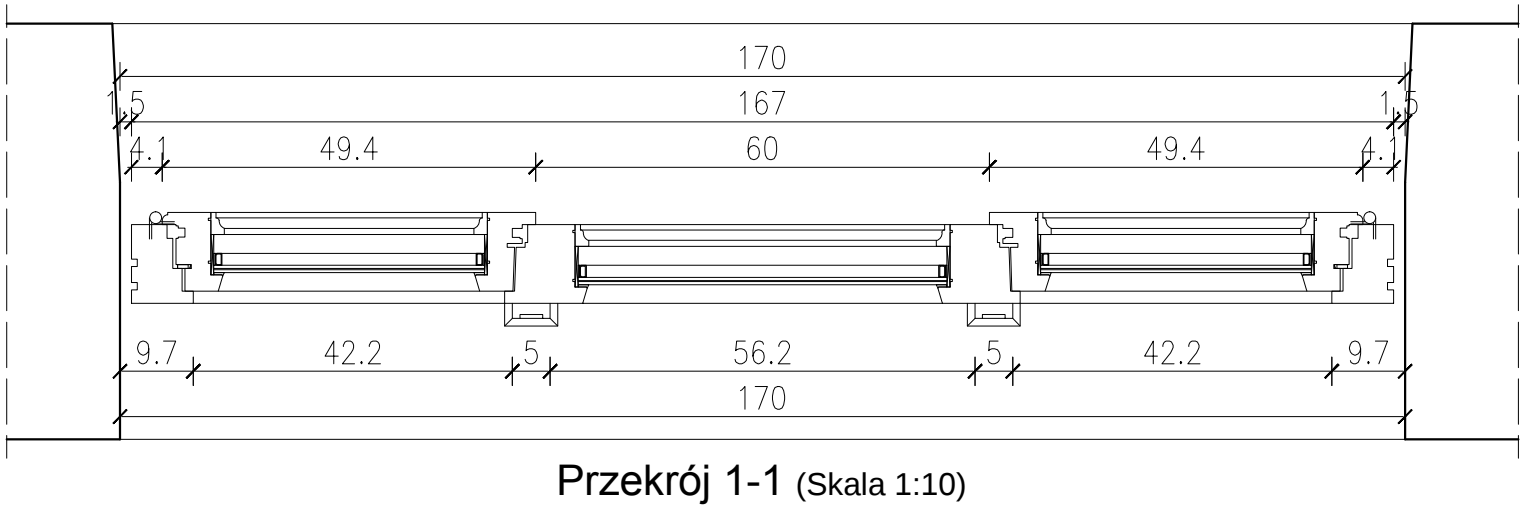

Przekrój 1-1 (Skala 1:10)

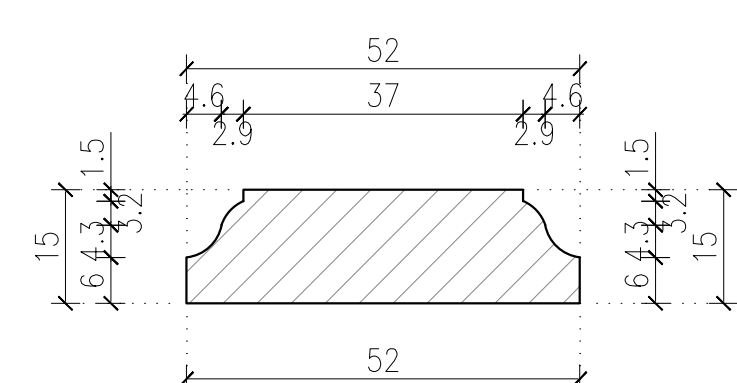

LISTWA PRZYMYSŁOWA WEWNĘTRZNA (Skala 1:1)

PRZEKRÓJ 2-2 (Skala 1:1)

LISTWA PRZYMYKOWA ZEWNĘTRZNA (Skala 1:1)

[illegible]