

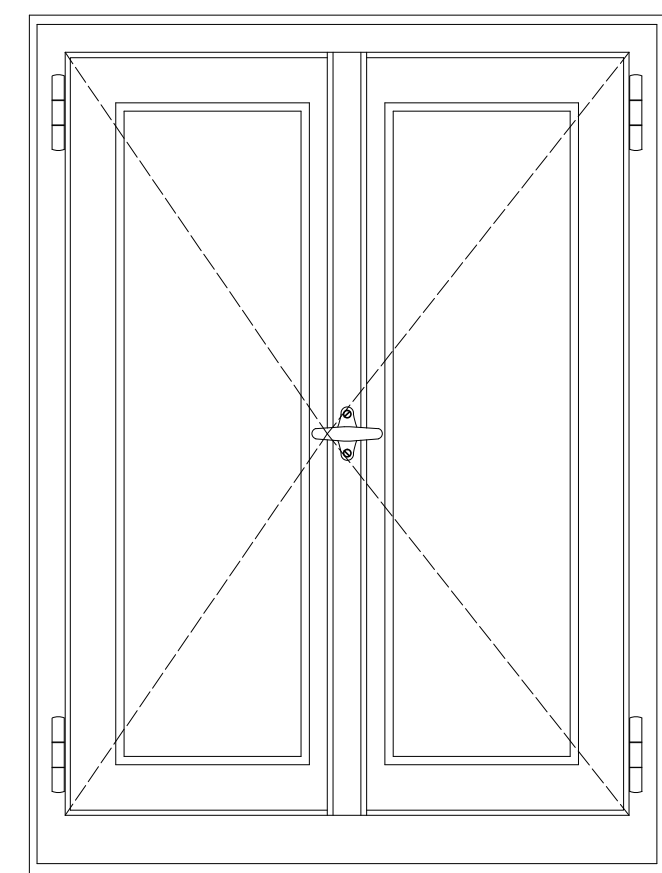
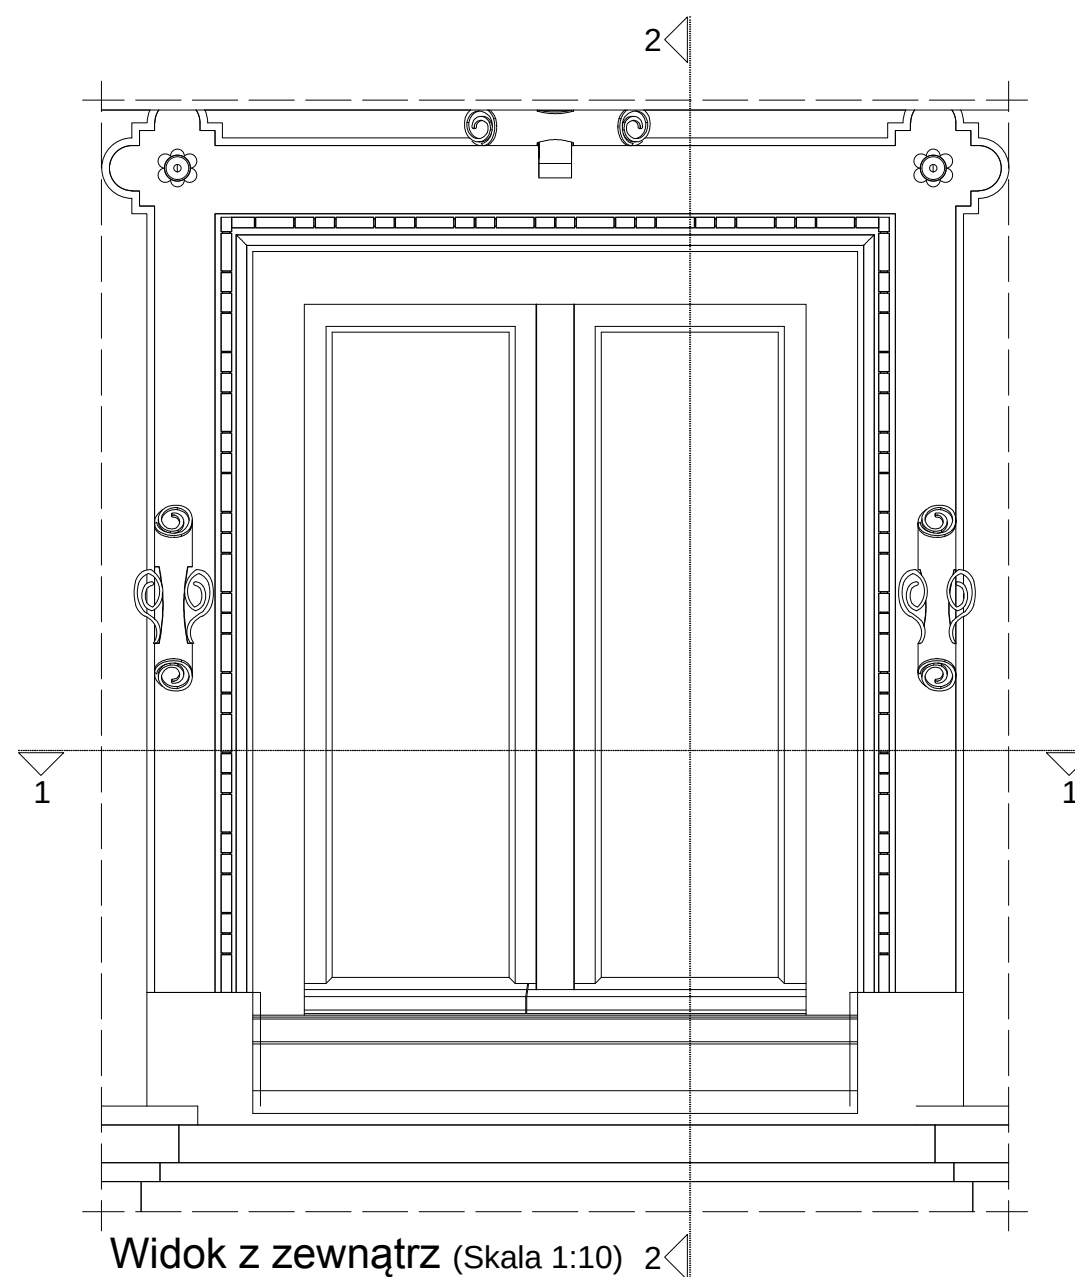
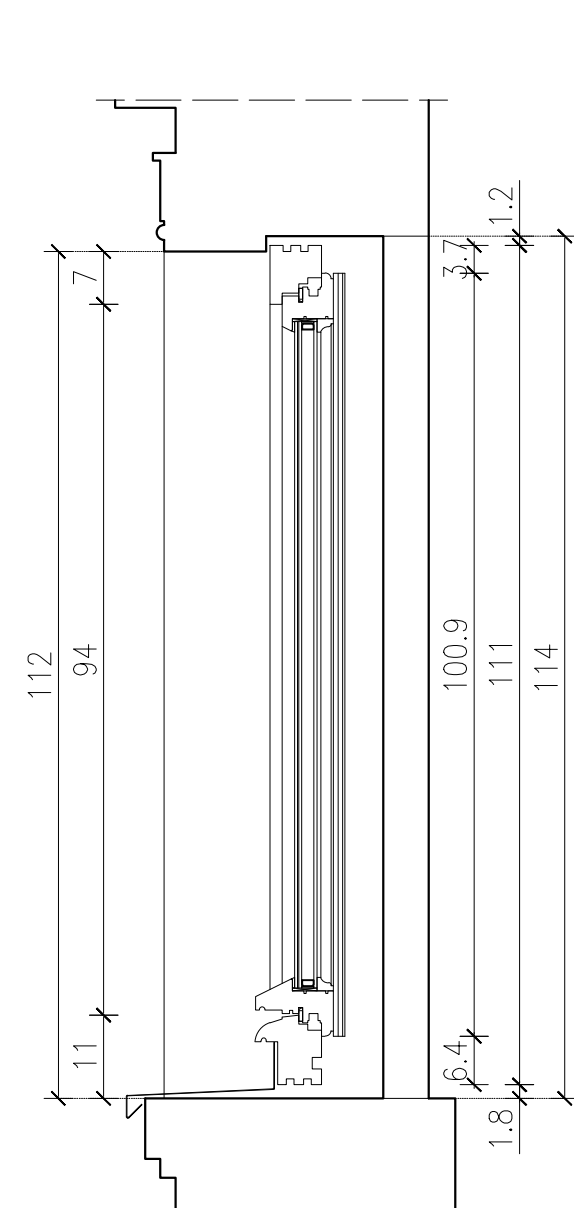
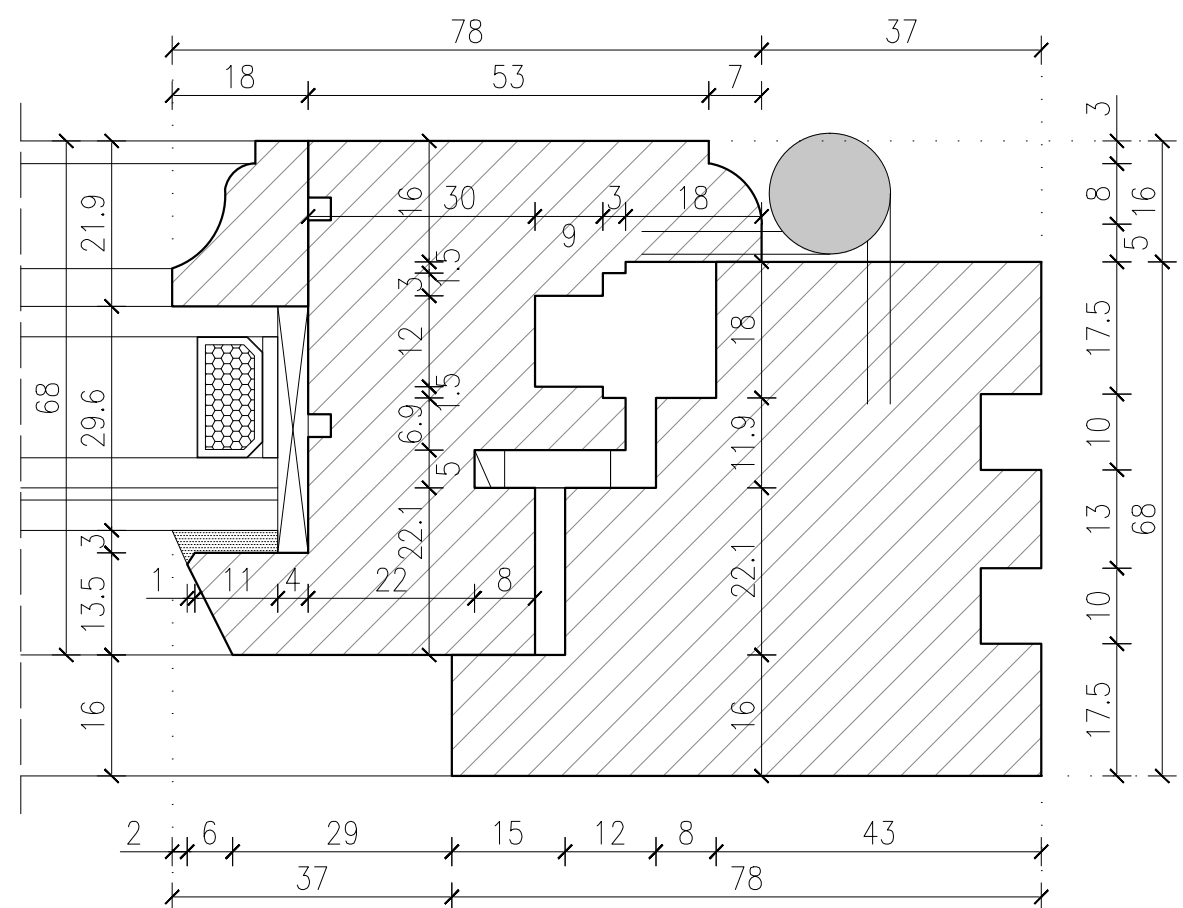
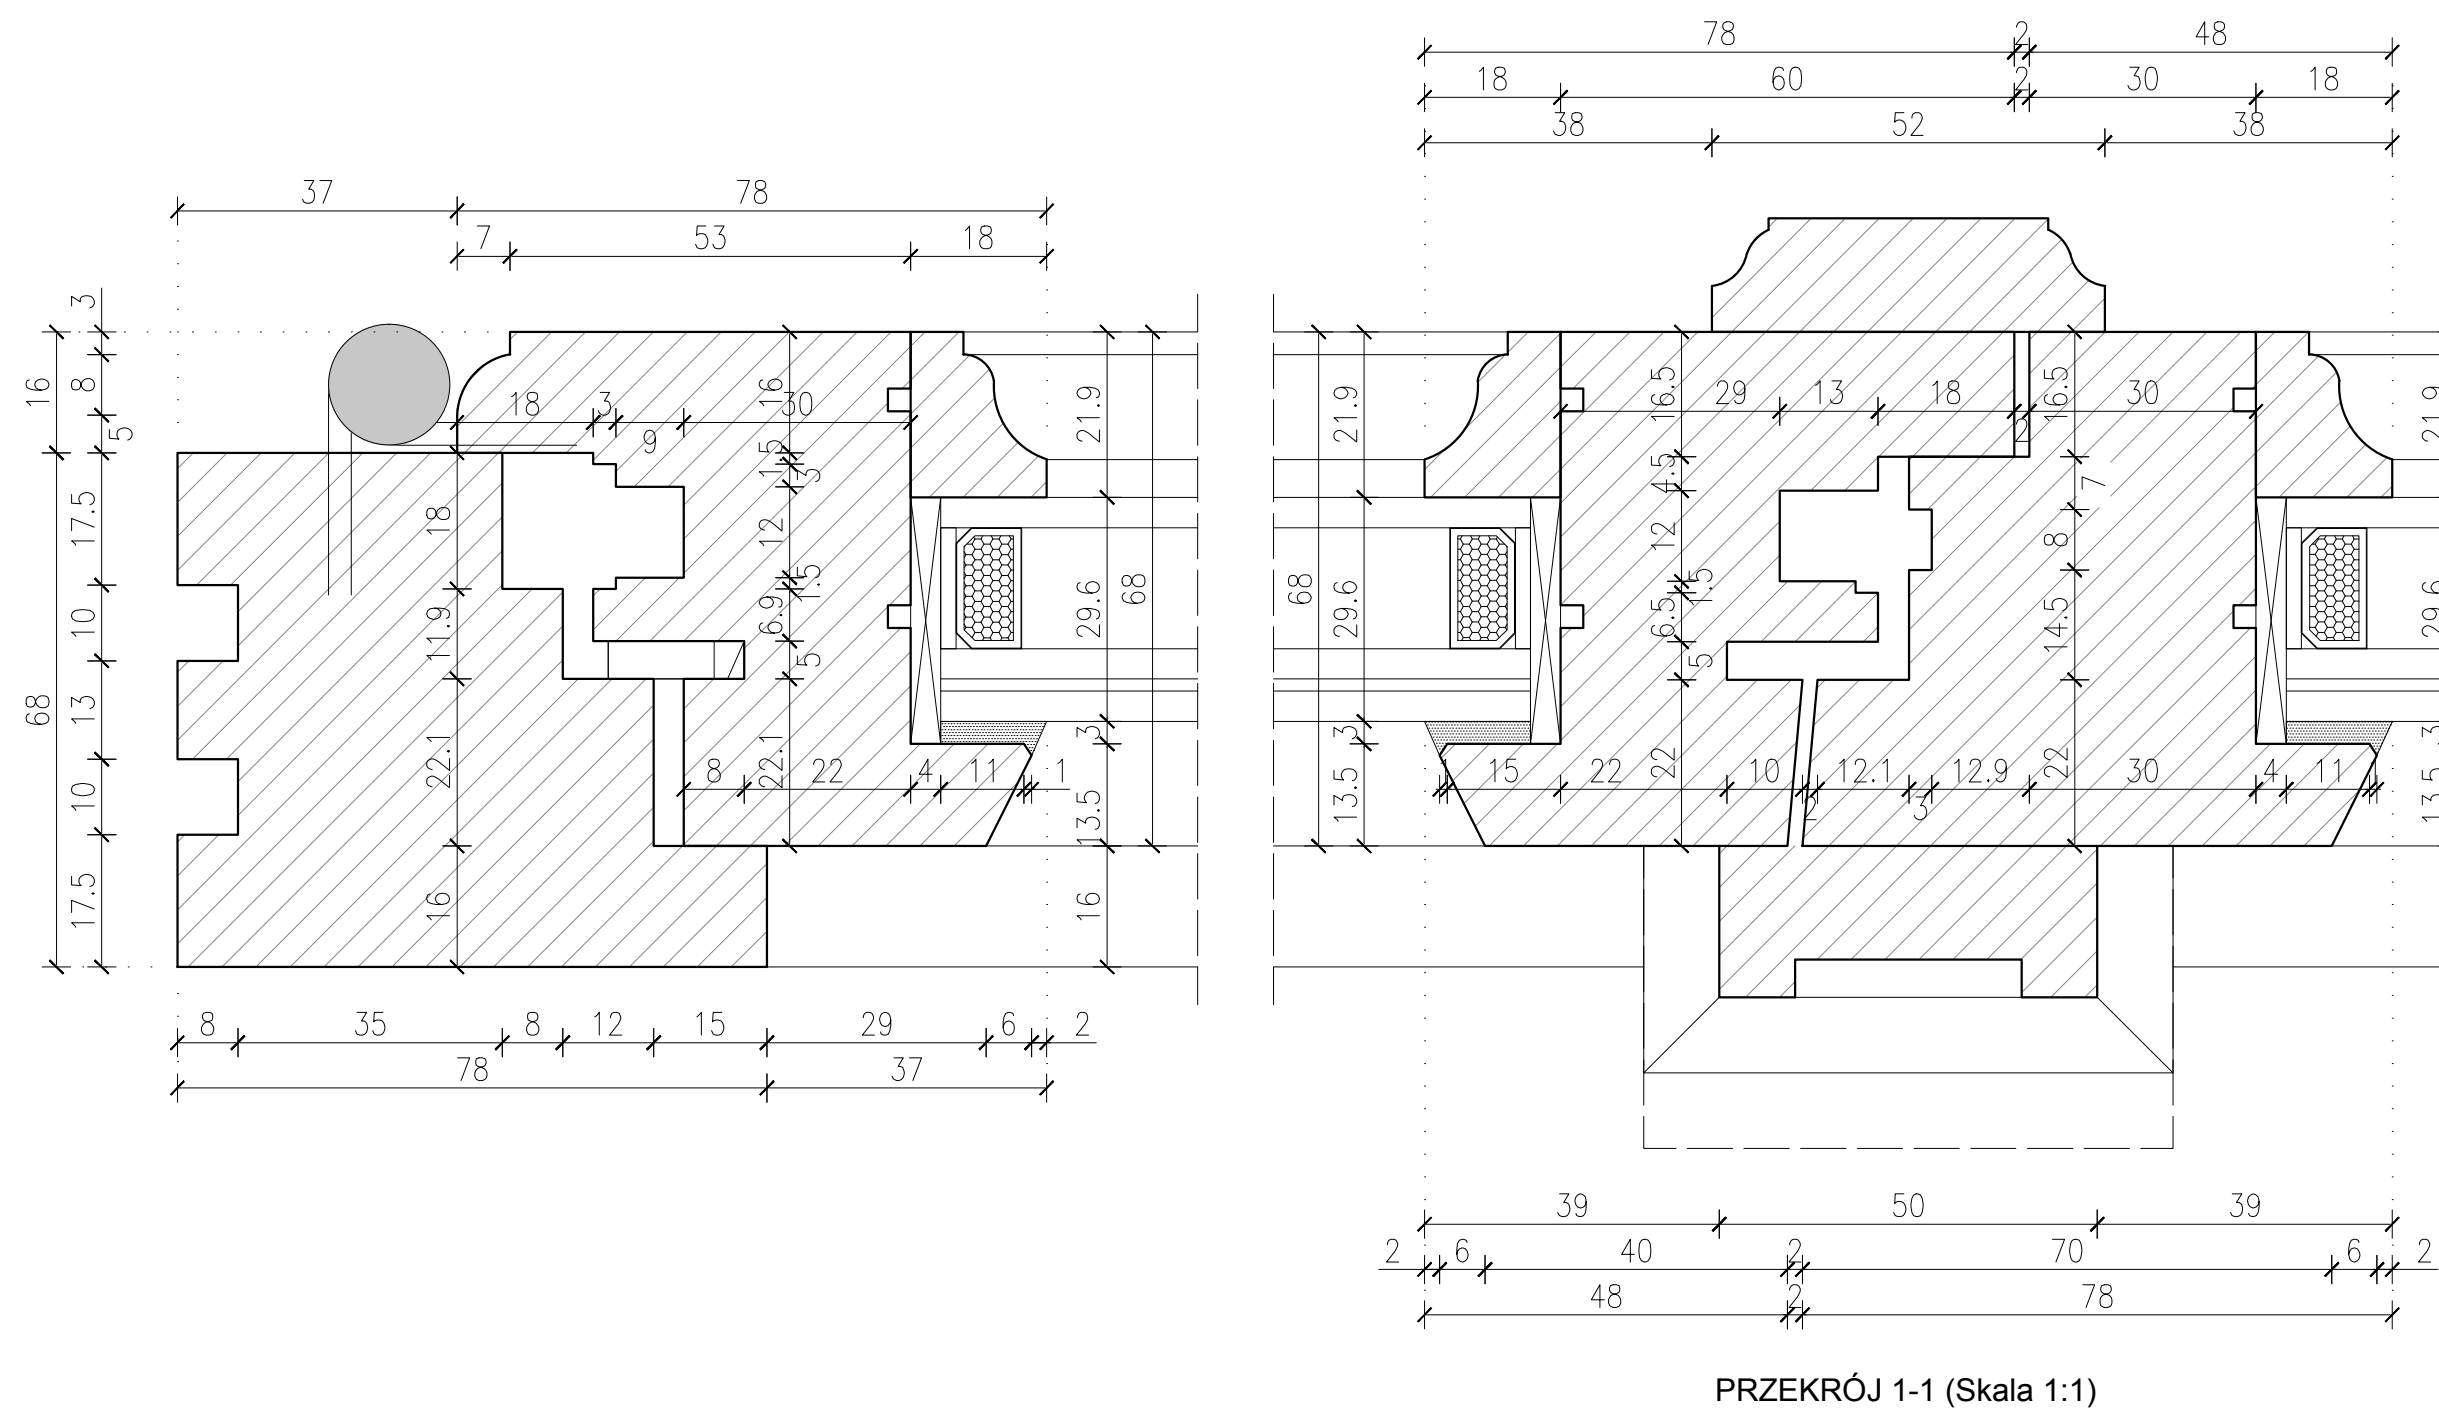


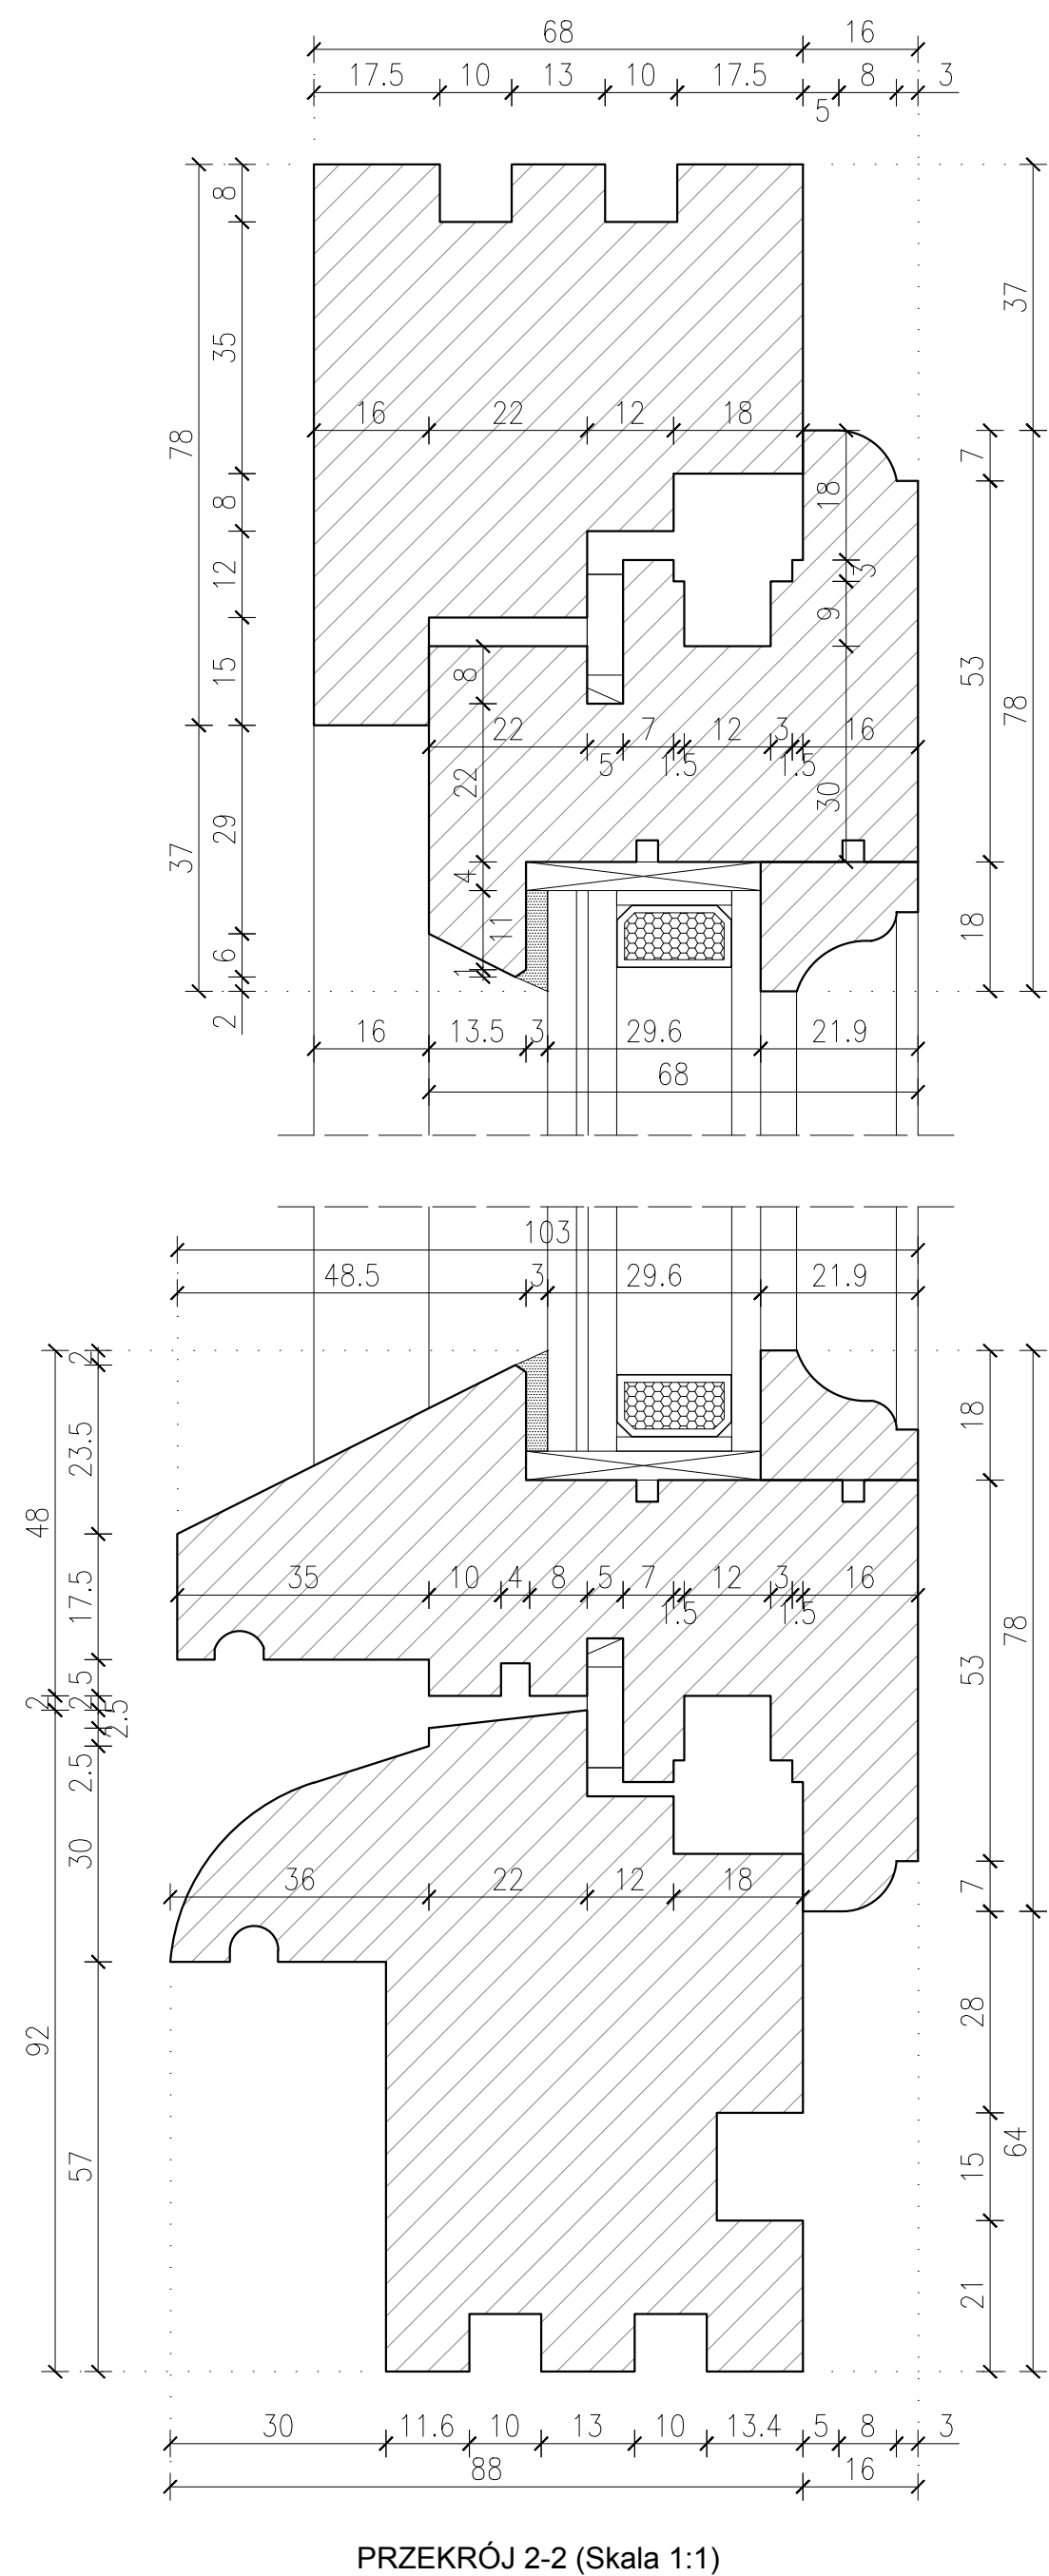

- Parametry wykonania:
- Profile ościeżnicy i skrzydła z drewna klejonego warstwowo gr. 68mm;
 - Szklenie - szyba zespolona jednokomorowa 44.4/16/4 ESG;
 - Izolacyjność termiczna okna - 1.1W/(m²K);
 - Okucia rozwierne - typowe aluminiowe lub ze stali nierdzewnej;
 - Kłamka - motylkowa stylizowana;
 - Parapet zewnętrzny - blacha cynkowa tytanowa gr. 0.8mm
 - Kolorystyka - zgodnie z istniejącymi, do ustalenia komisyjnego w trakcie prowadzenia prac;

Ilość okien wg Rys. E2_Z-1.

Uwaga:
Każdy otwór należy zmierzyć indywidualnie, a nowe okno dostawać do niego pod względem rozmiaru;

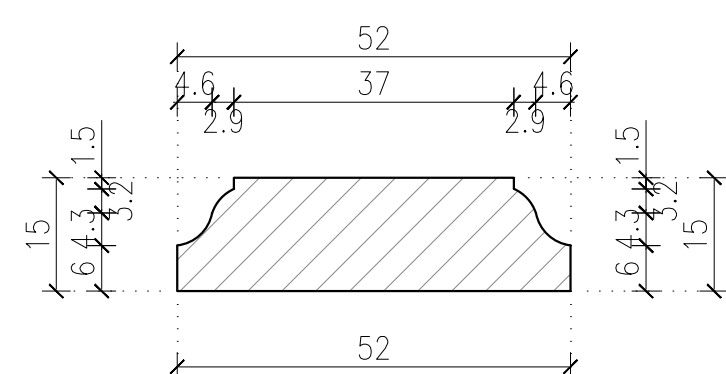

INWESTOR	
GMINA MIASTO PŁOCK Pl. Stary Rynek 1, 09-400 Płock	
ZESPÓŁ PROJEKTOWY	
WAW	
BIURO PROJEKTOWANIA I REALIZACJI ARCHITEKTURY UL. CYGANKA 7 800 WŁOCŁAWEK e-mail: wlodzimierz.kanievski@wp.pl	
PROJEKTANT	mgr inż. arch. WŁODZIMIERZ WITWICKI KPOIA nr KP-0021 nr upr.: WBPP-NN-8386-5/2/79 Wk w specjalności architektonicznej
SPRAWDZAJĄCY	mgr inż. arch. BARTŁOMIJ BABIŃSKI KPOIA nr KP-0210 nr upr.: KPOKK IA.18/2005 w specjalności architektonicznej
OPRACOWANIE	tech. bud. PIOTR BROMIRSKI
OPRACOWANIE	inż. JOANNA BONOWICZ
OPRACOWANIE	mgr inż. arch. JAROSŁAW UMIŃSKI
OBIEKT	
REMONT, PRZEBUDOWA, NADBUDOWA I ROZBUDOWA BUDYNKU URZĘDU STANU CYWILNEGO 09-402 PŁOCK, UL. KOLEGIALNA 9 DZ. NR: 772, 773/1, 773/5	
STADIUM	
PROJEKT WYKONAWCZY	
BRANŻA	
ARCHITEKTURA	
TYTUŁ RYSUNKU	
DETAL OKNA - TYP O9	
DATA WYDANIA	30.10.2019
NR RYSUNKU	E2_DO-9
PRAWA AUTORSKIE ZASTRZEŻENIE: NINIEJSZY PROJEKT JEST PRZEDMIOTEM PRAWA AUTORSKIEGO I CHRONIONY JEST AUTORSKIMI PRAWAMI OSOBISTYMI I AUTORSKIMI PRAWAMI MAŁOTYTUŁOWYMI I JAKO TYTUŁOPRACOWNICZYMI ARCHYTEKTONICZNO-URBANISTYCZNYMI, URBANISTYCZNYMI NA PODSTAWIE USTAWY Z DN.14.02.1998 O PRAWIE AUTORSKIM I PRAWACH POWIĄZANYCH (Dz.U. nr 80 z 2008r., poz.304).	
NR STRONY	SKALA 1:10/1 : 1