
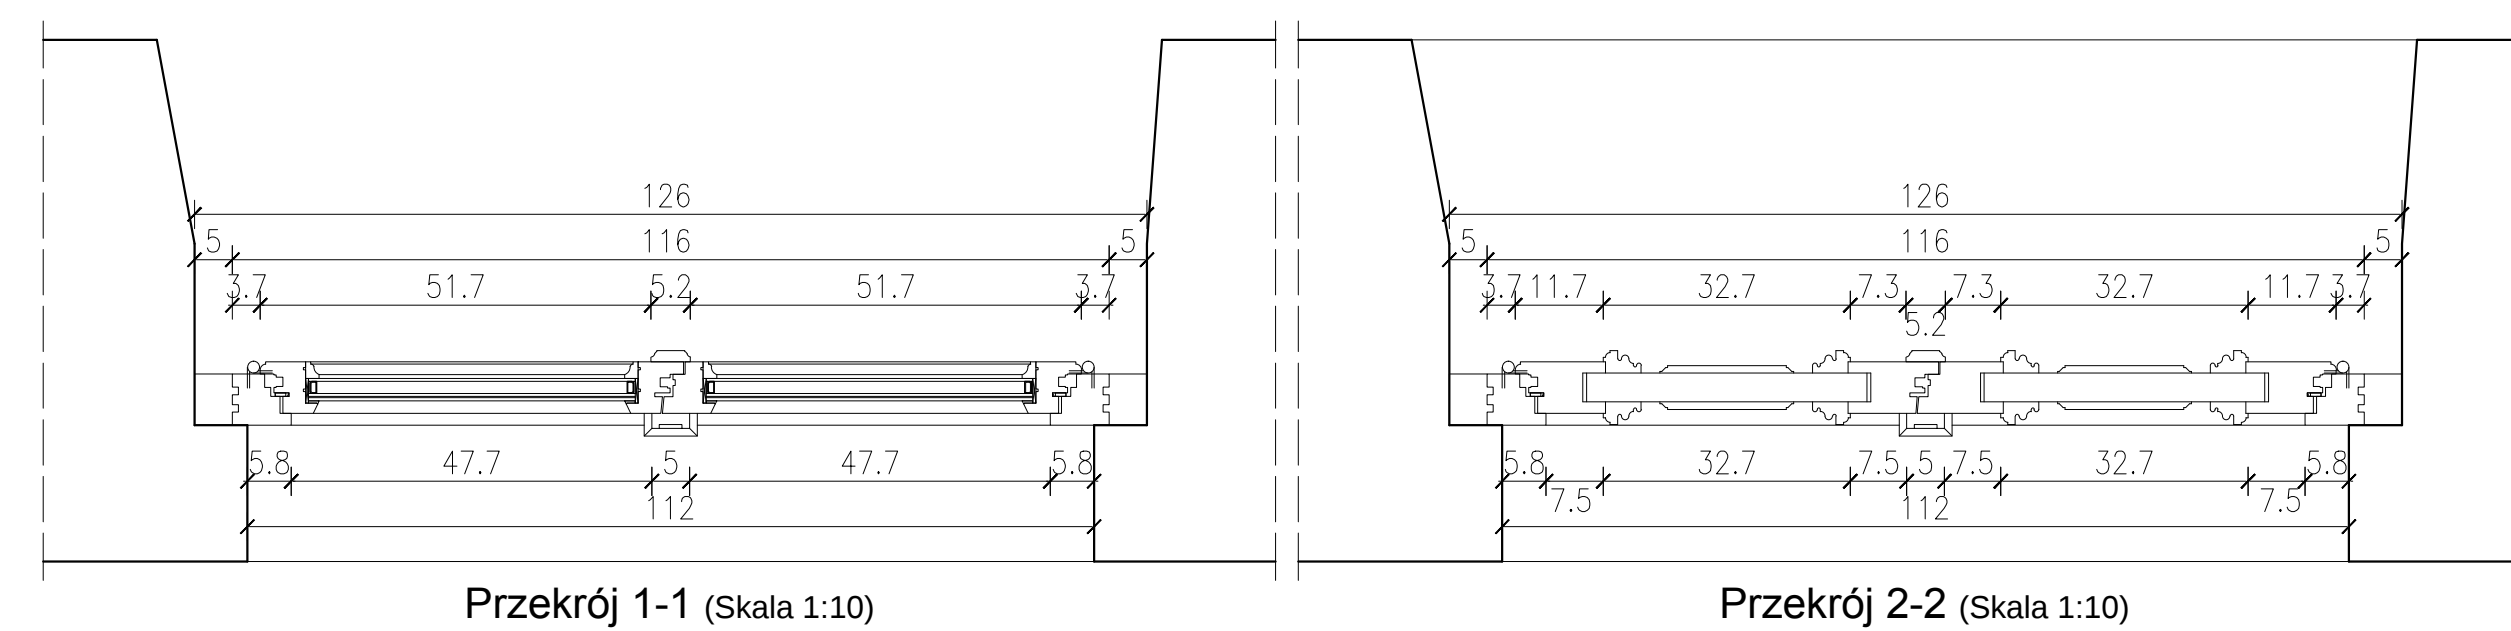
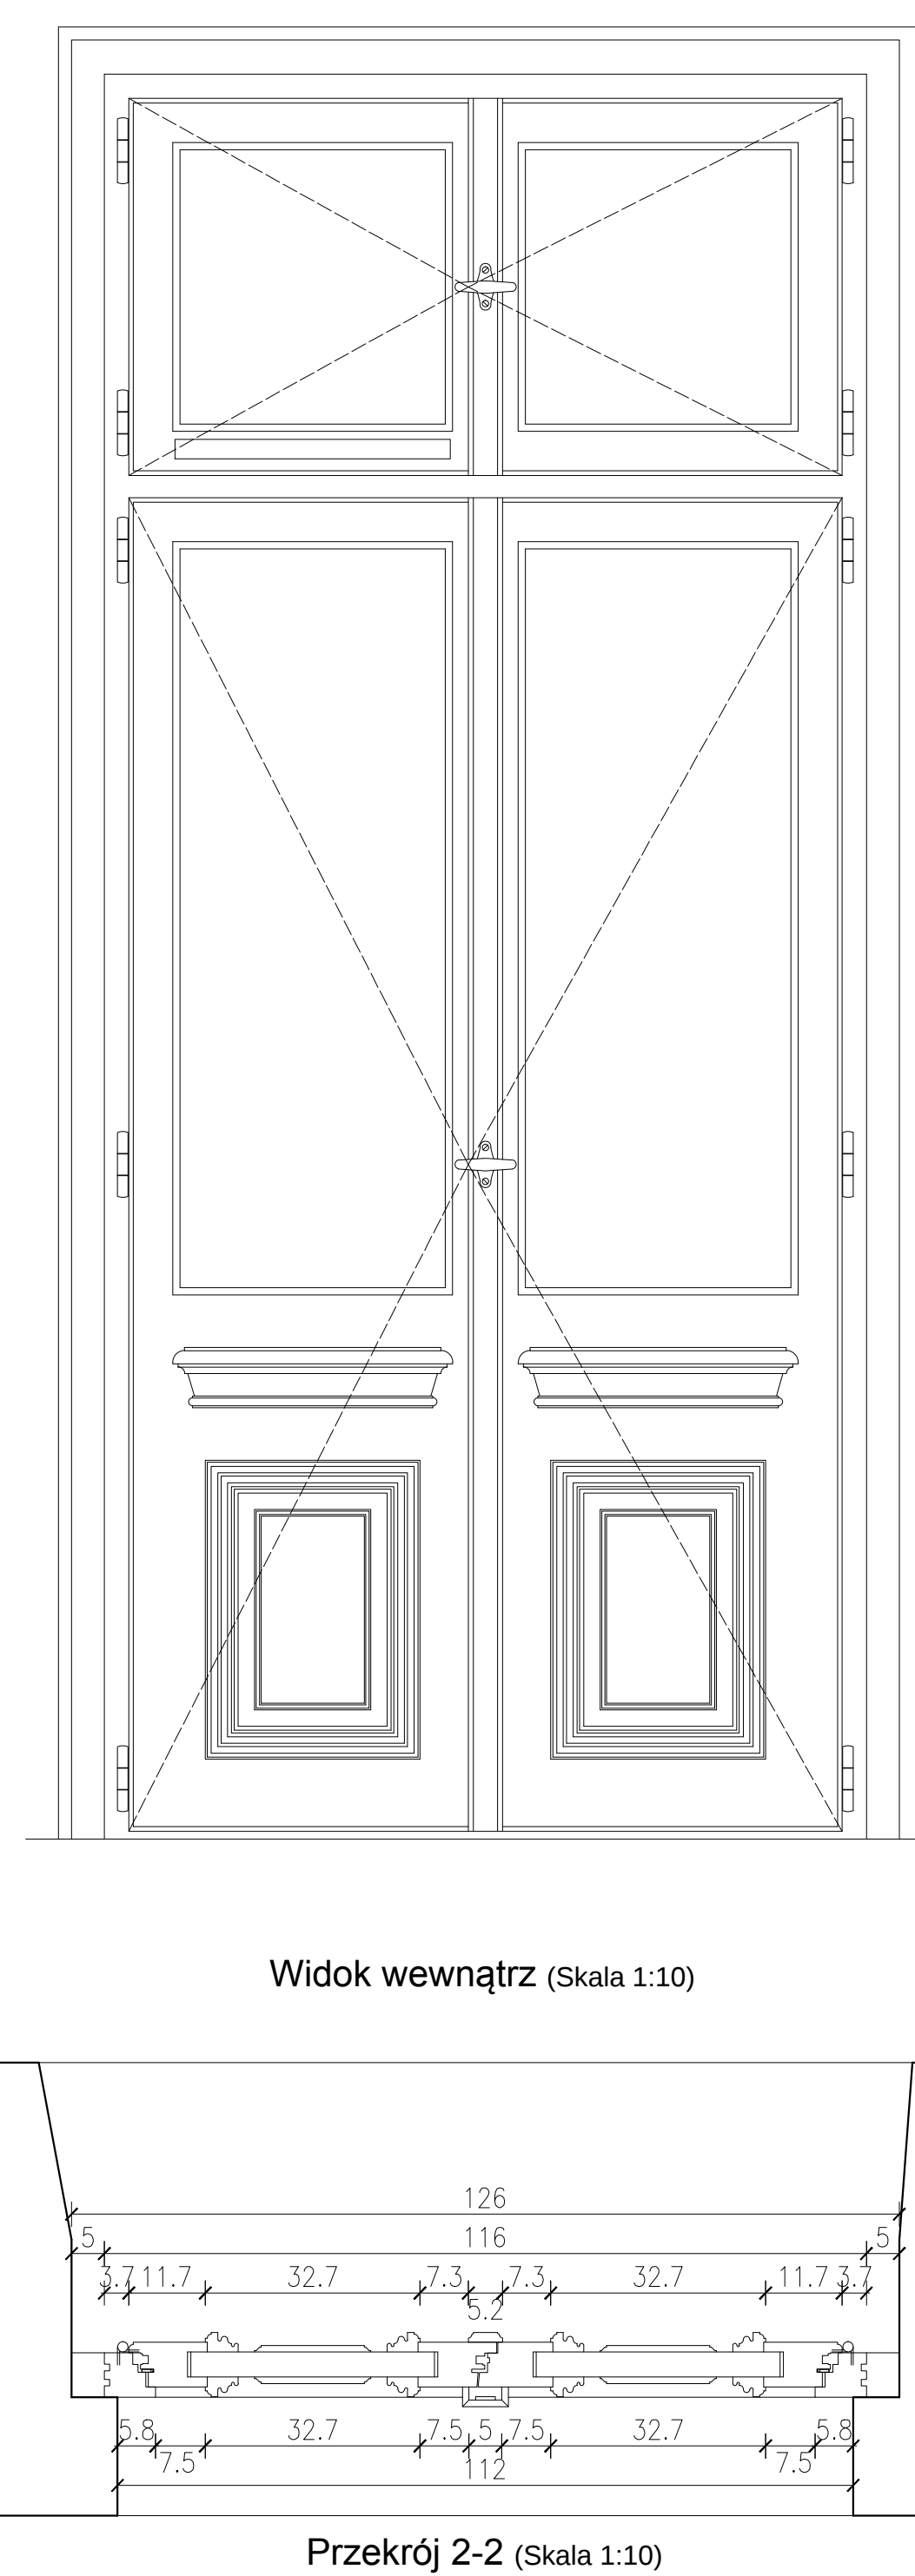
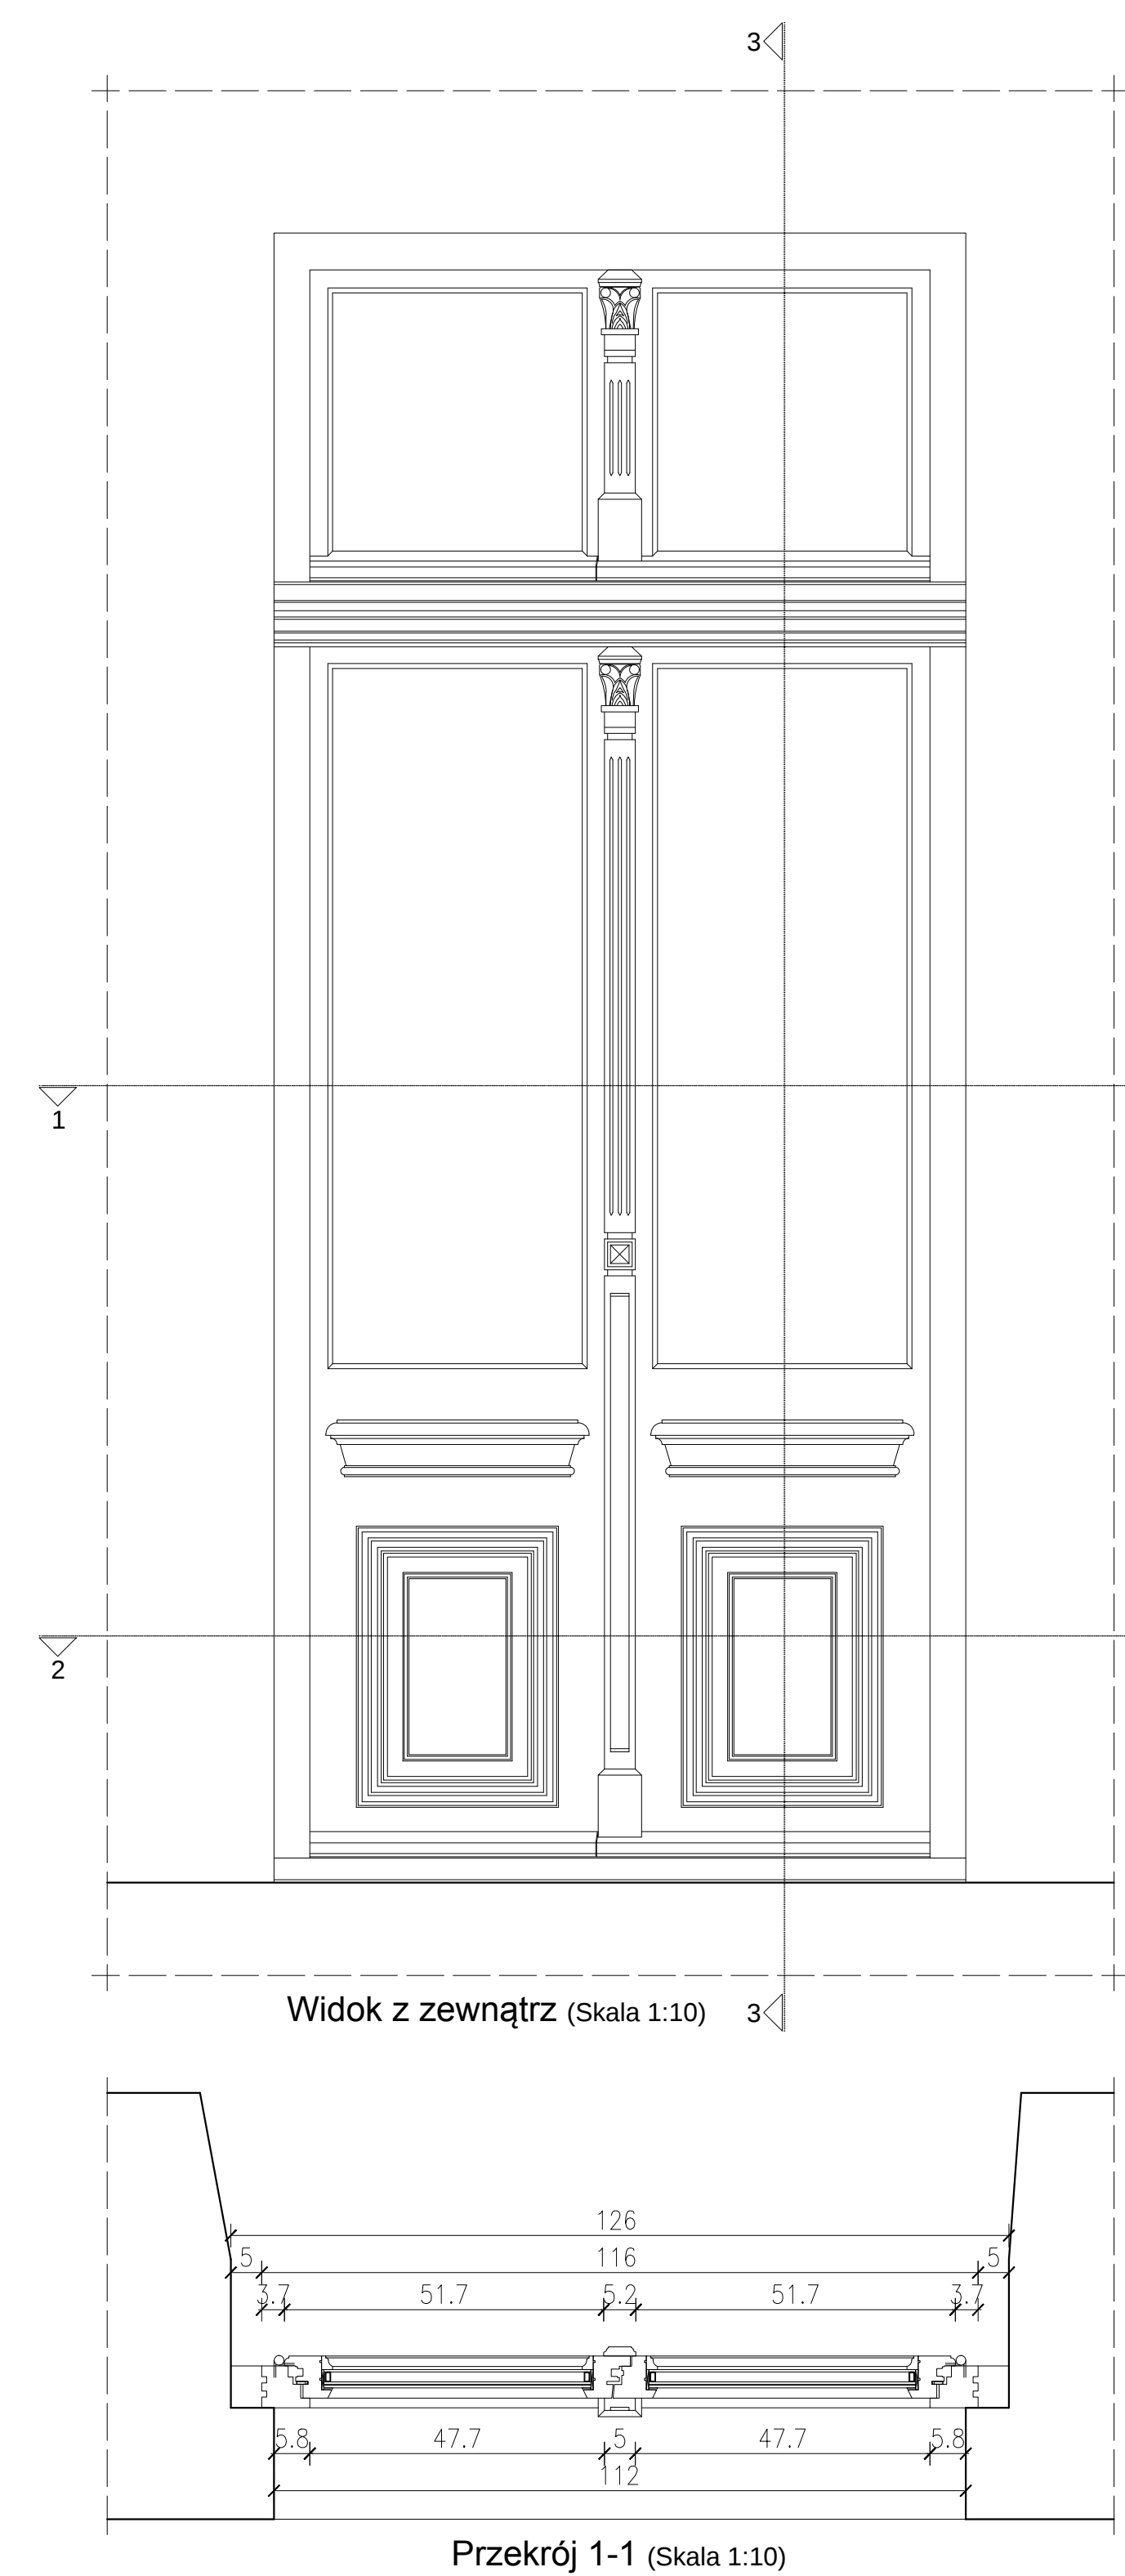
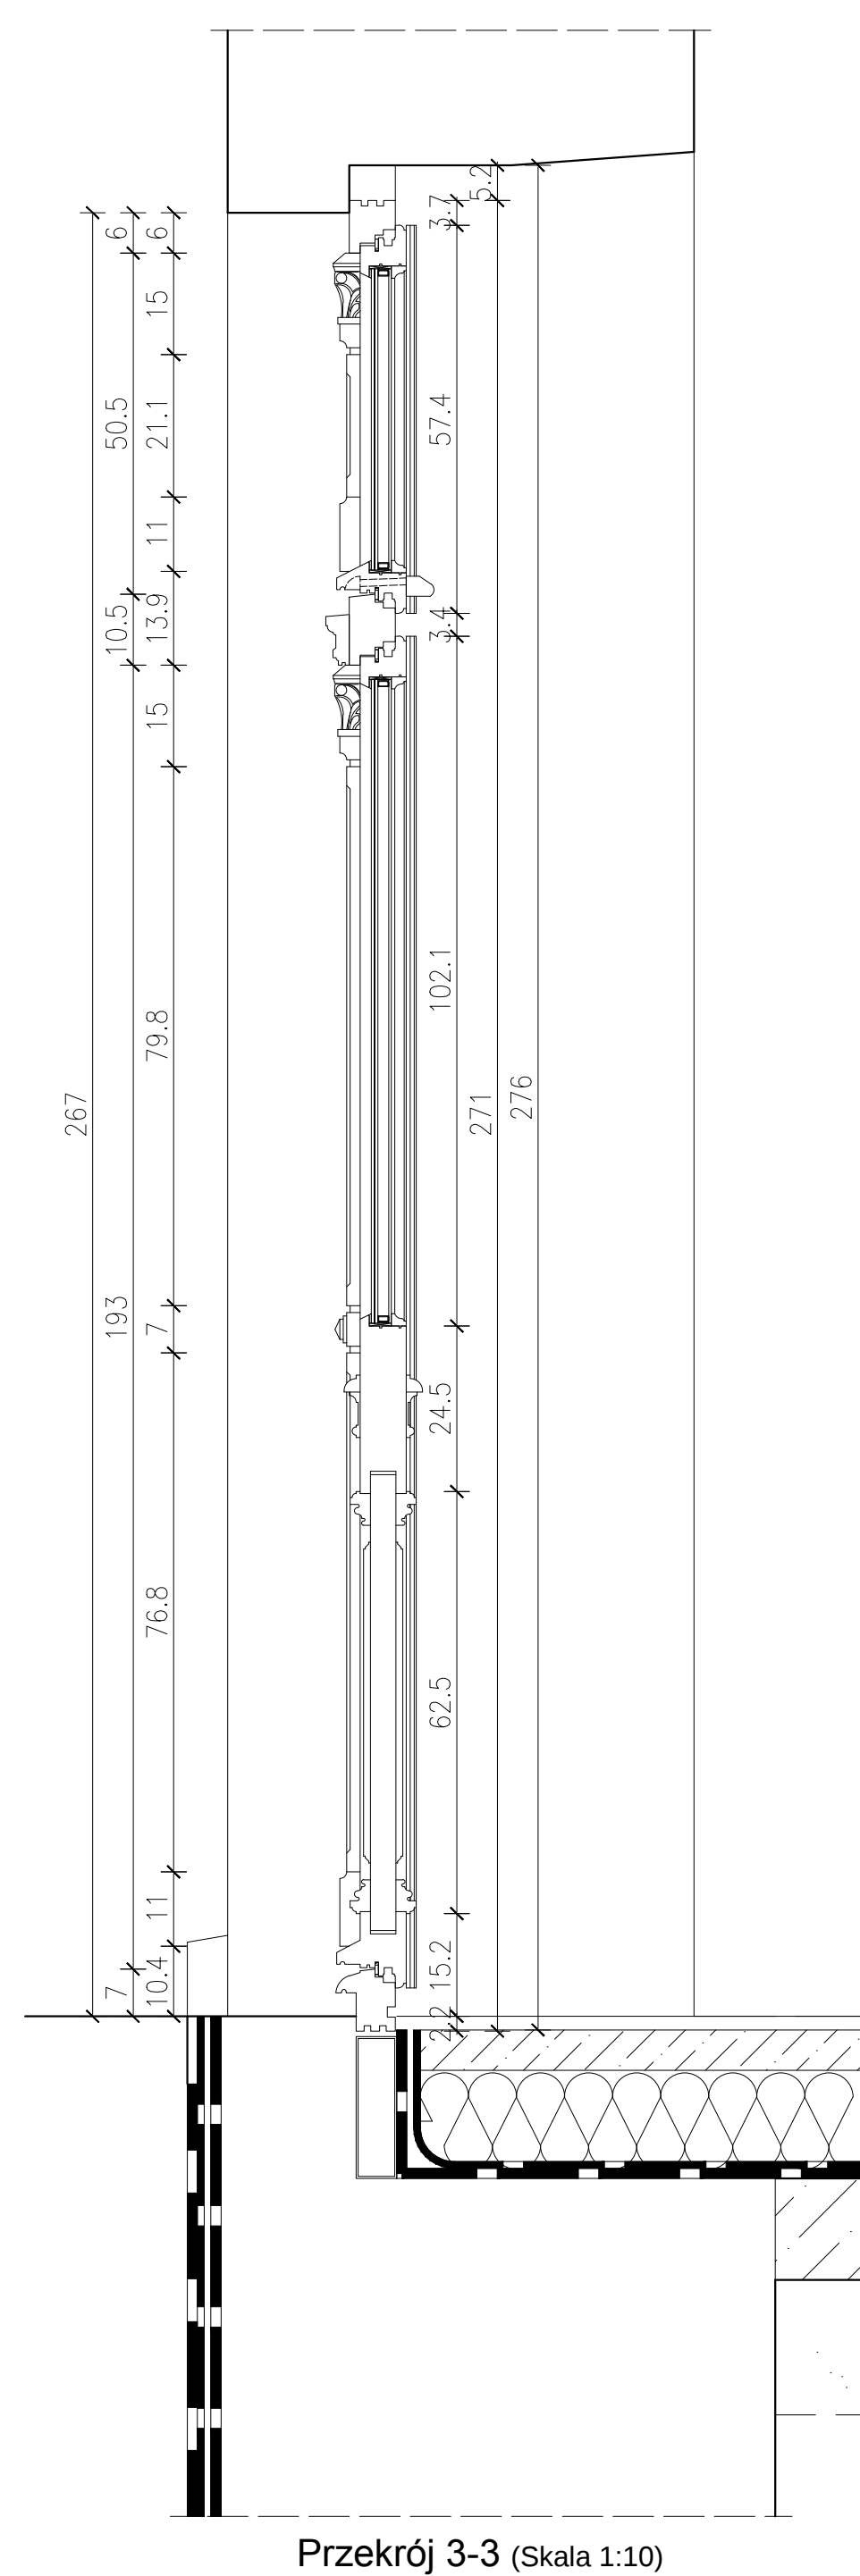
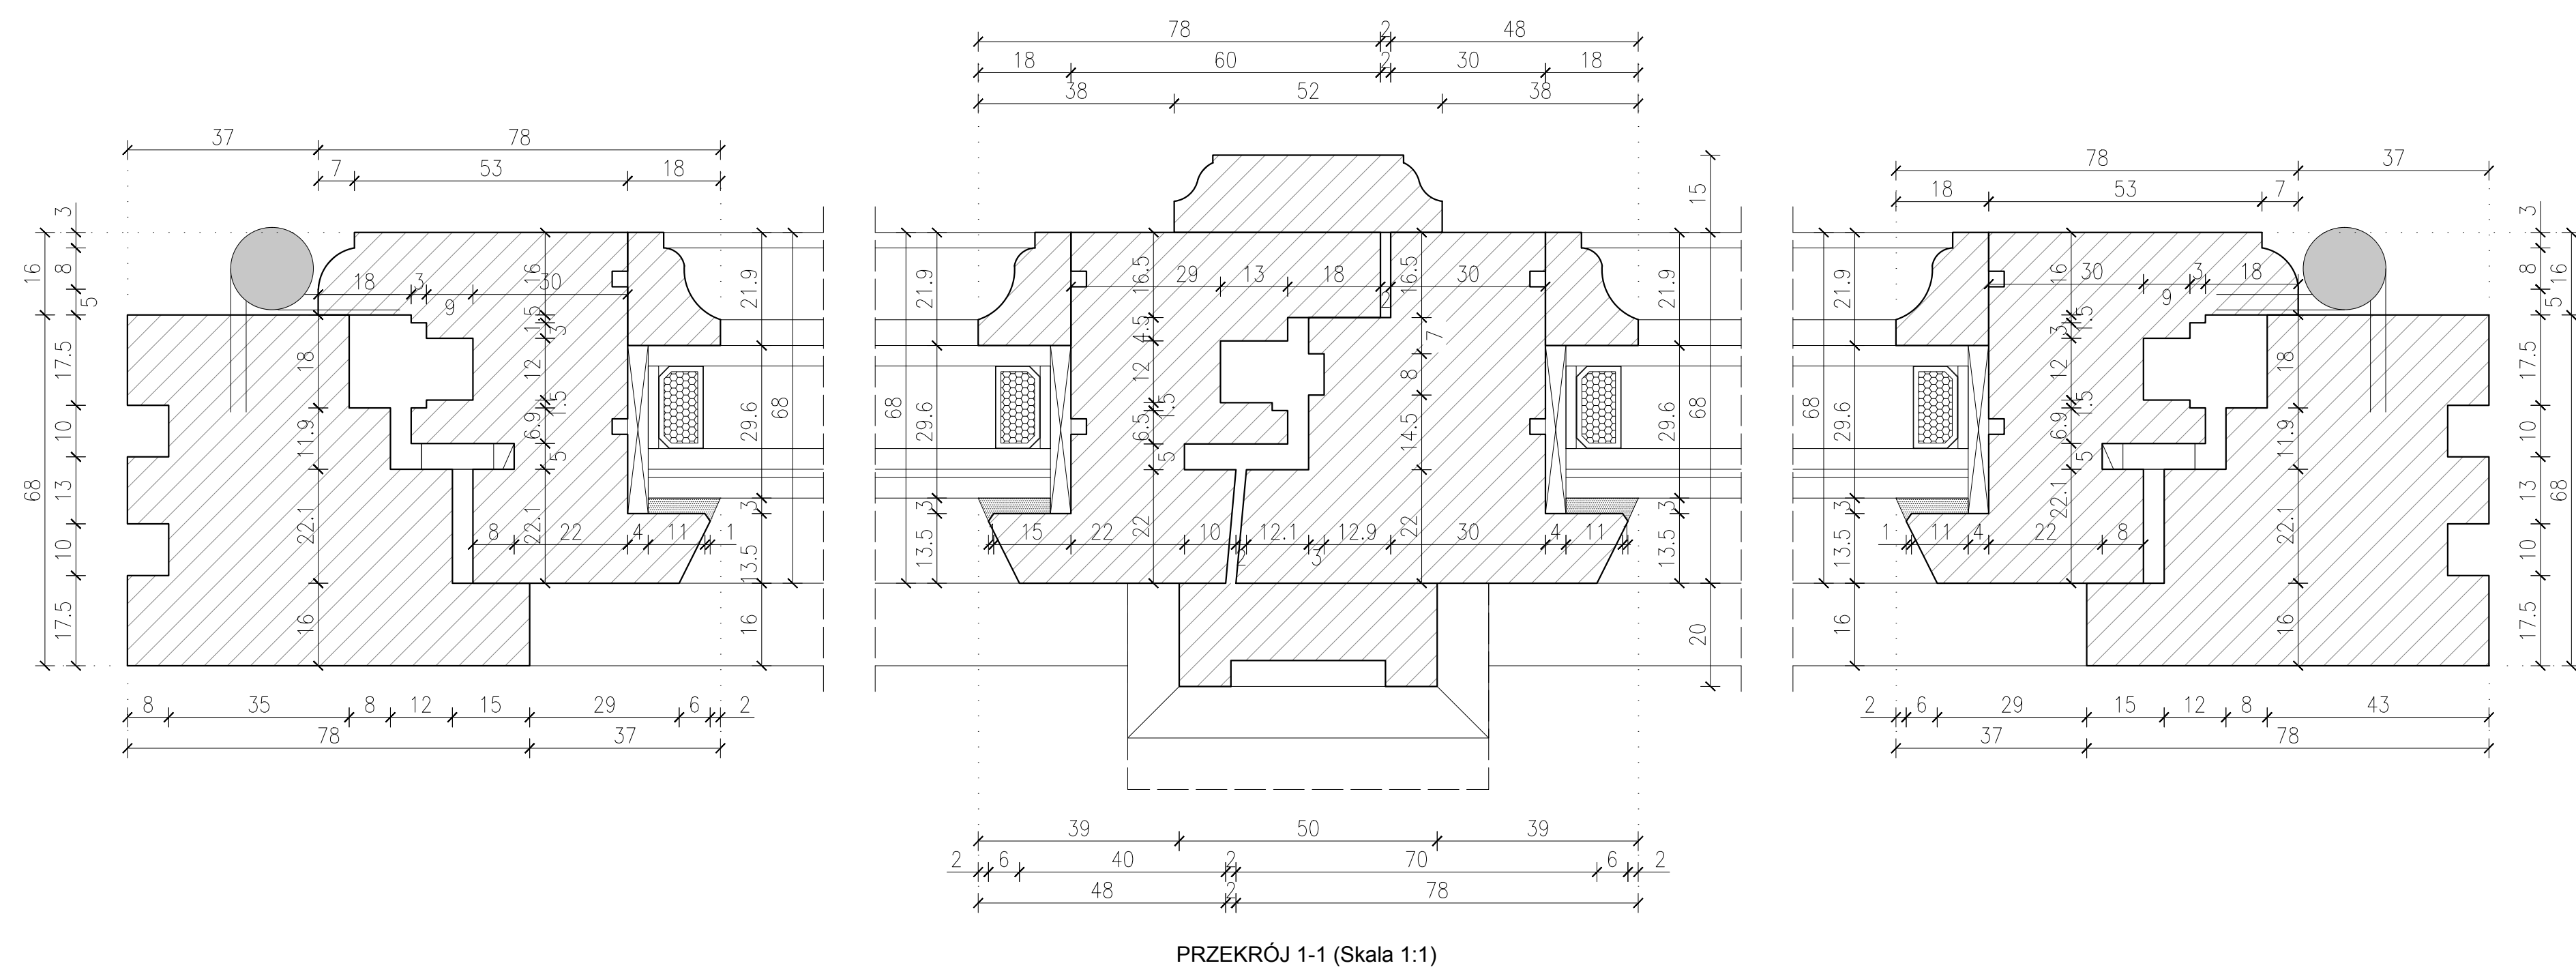
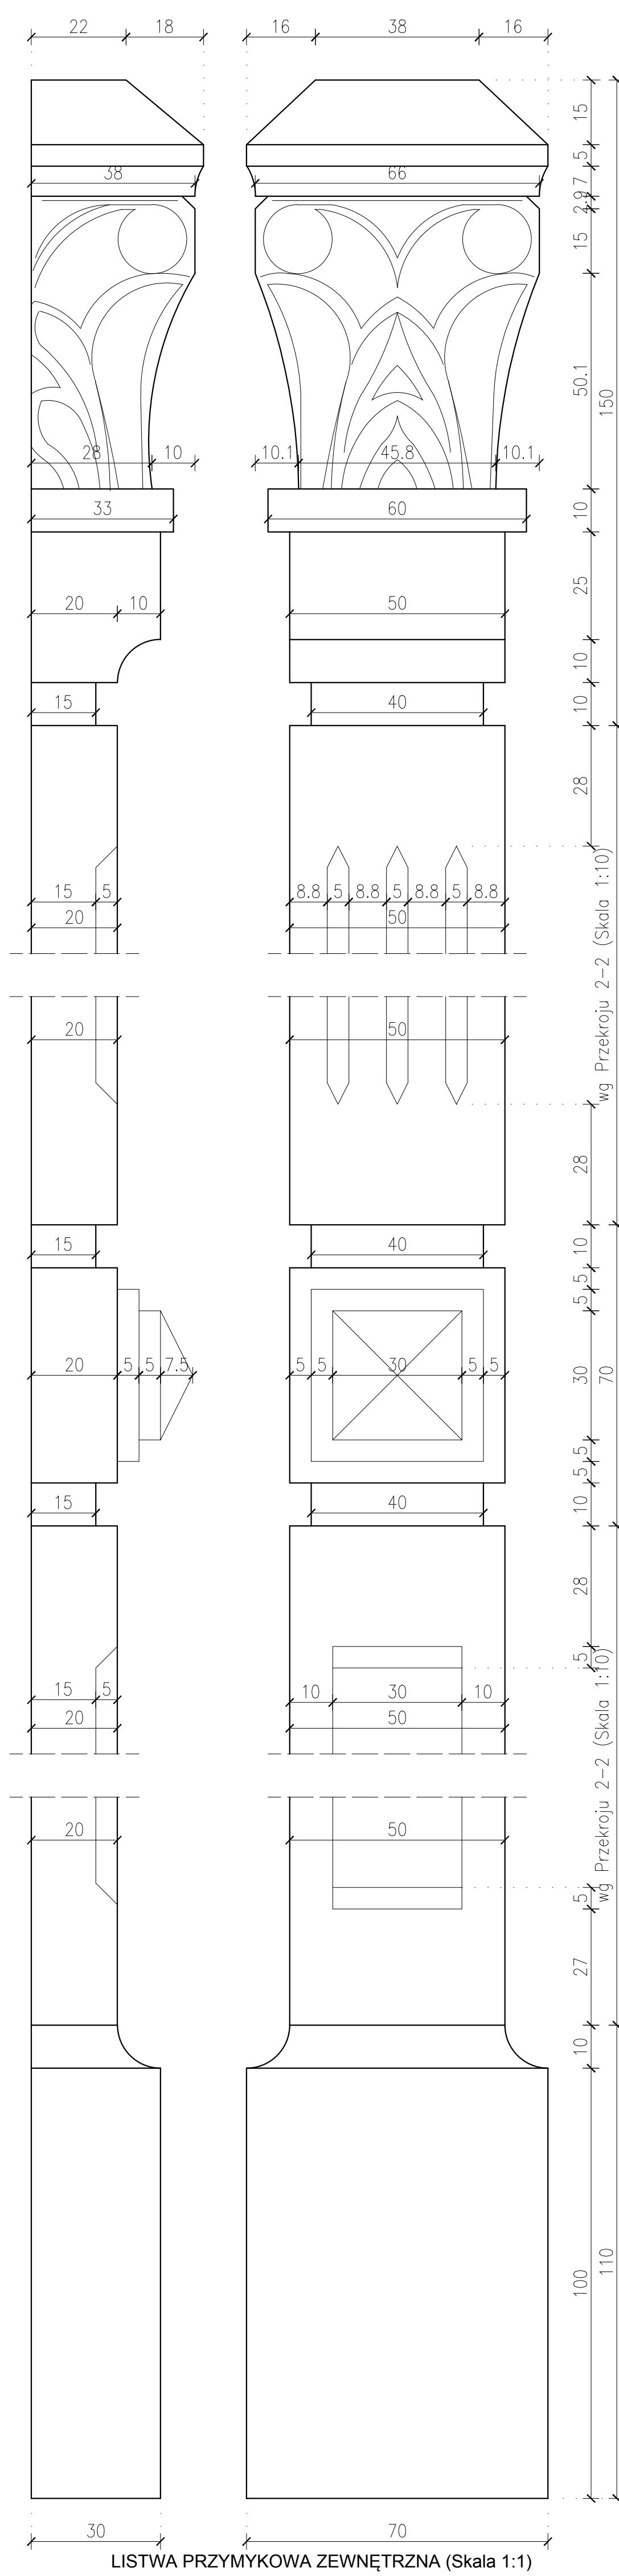
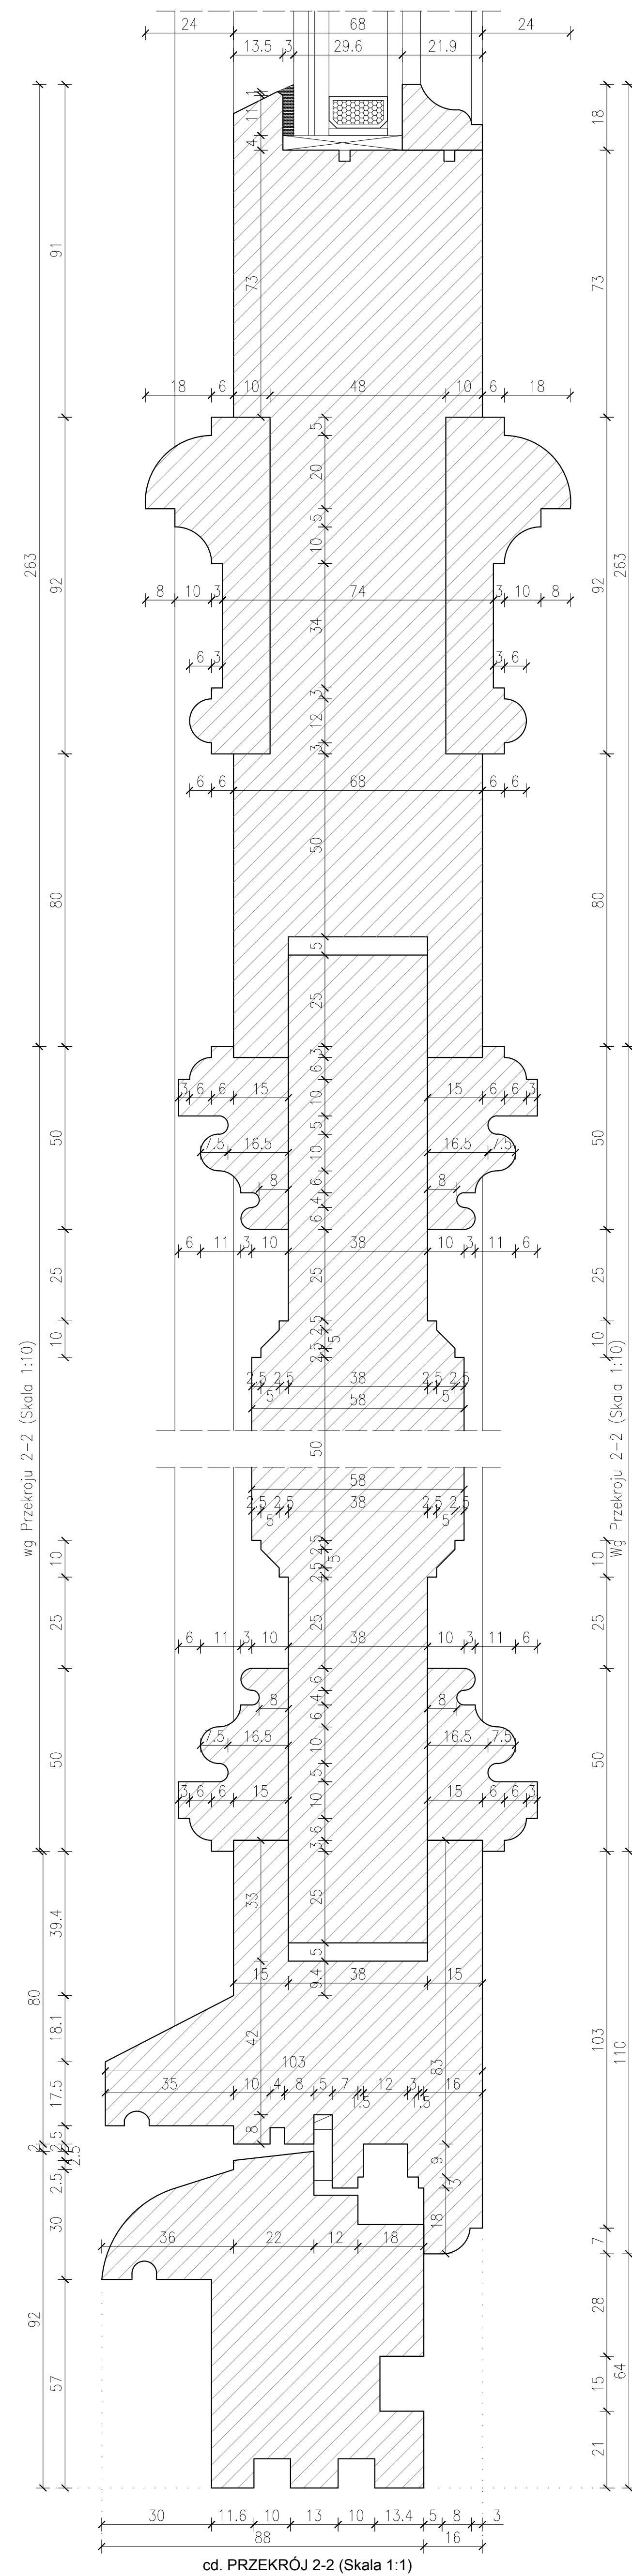
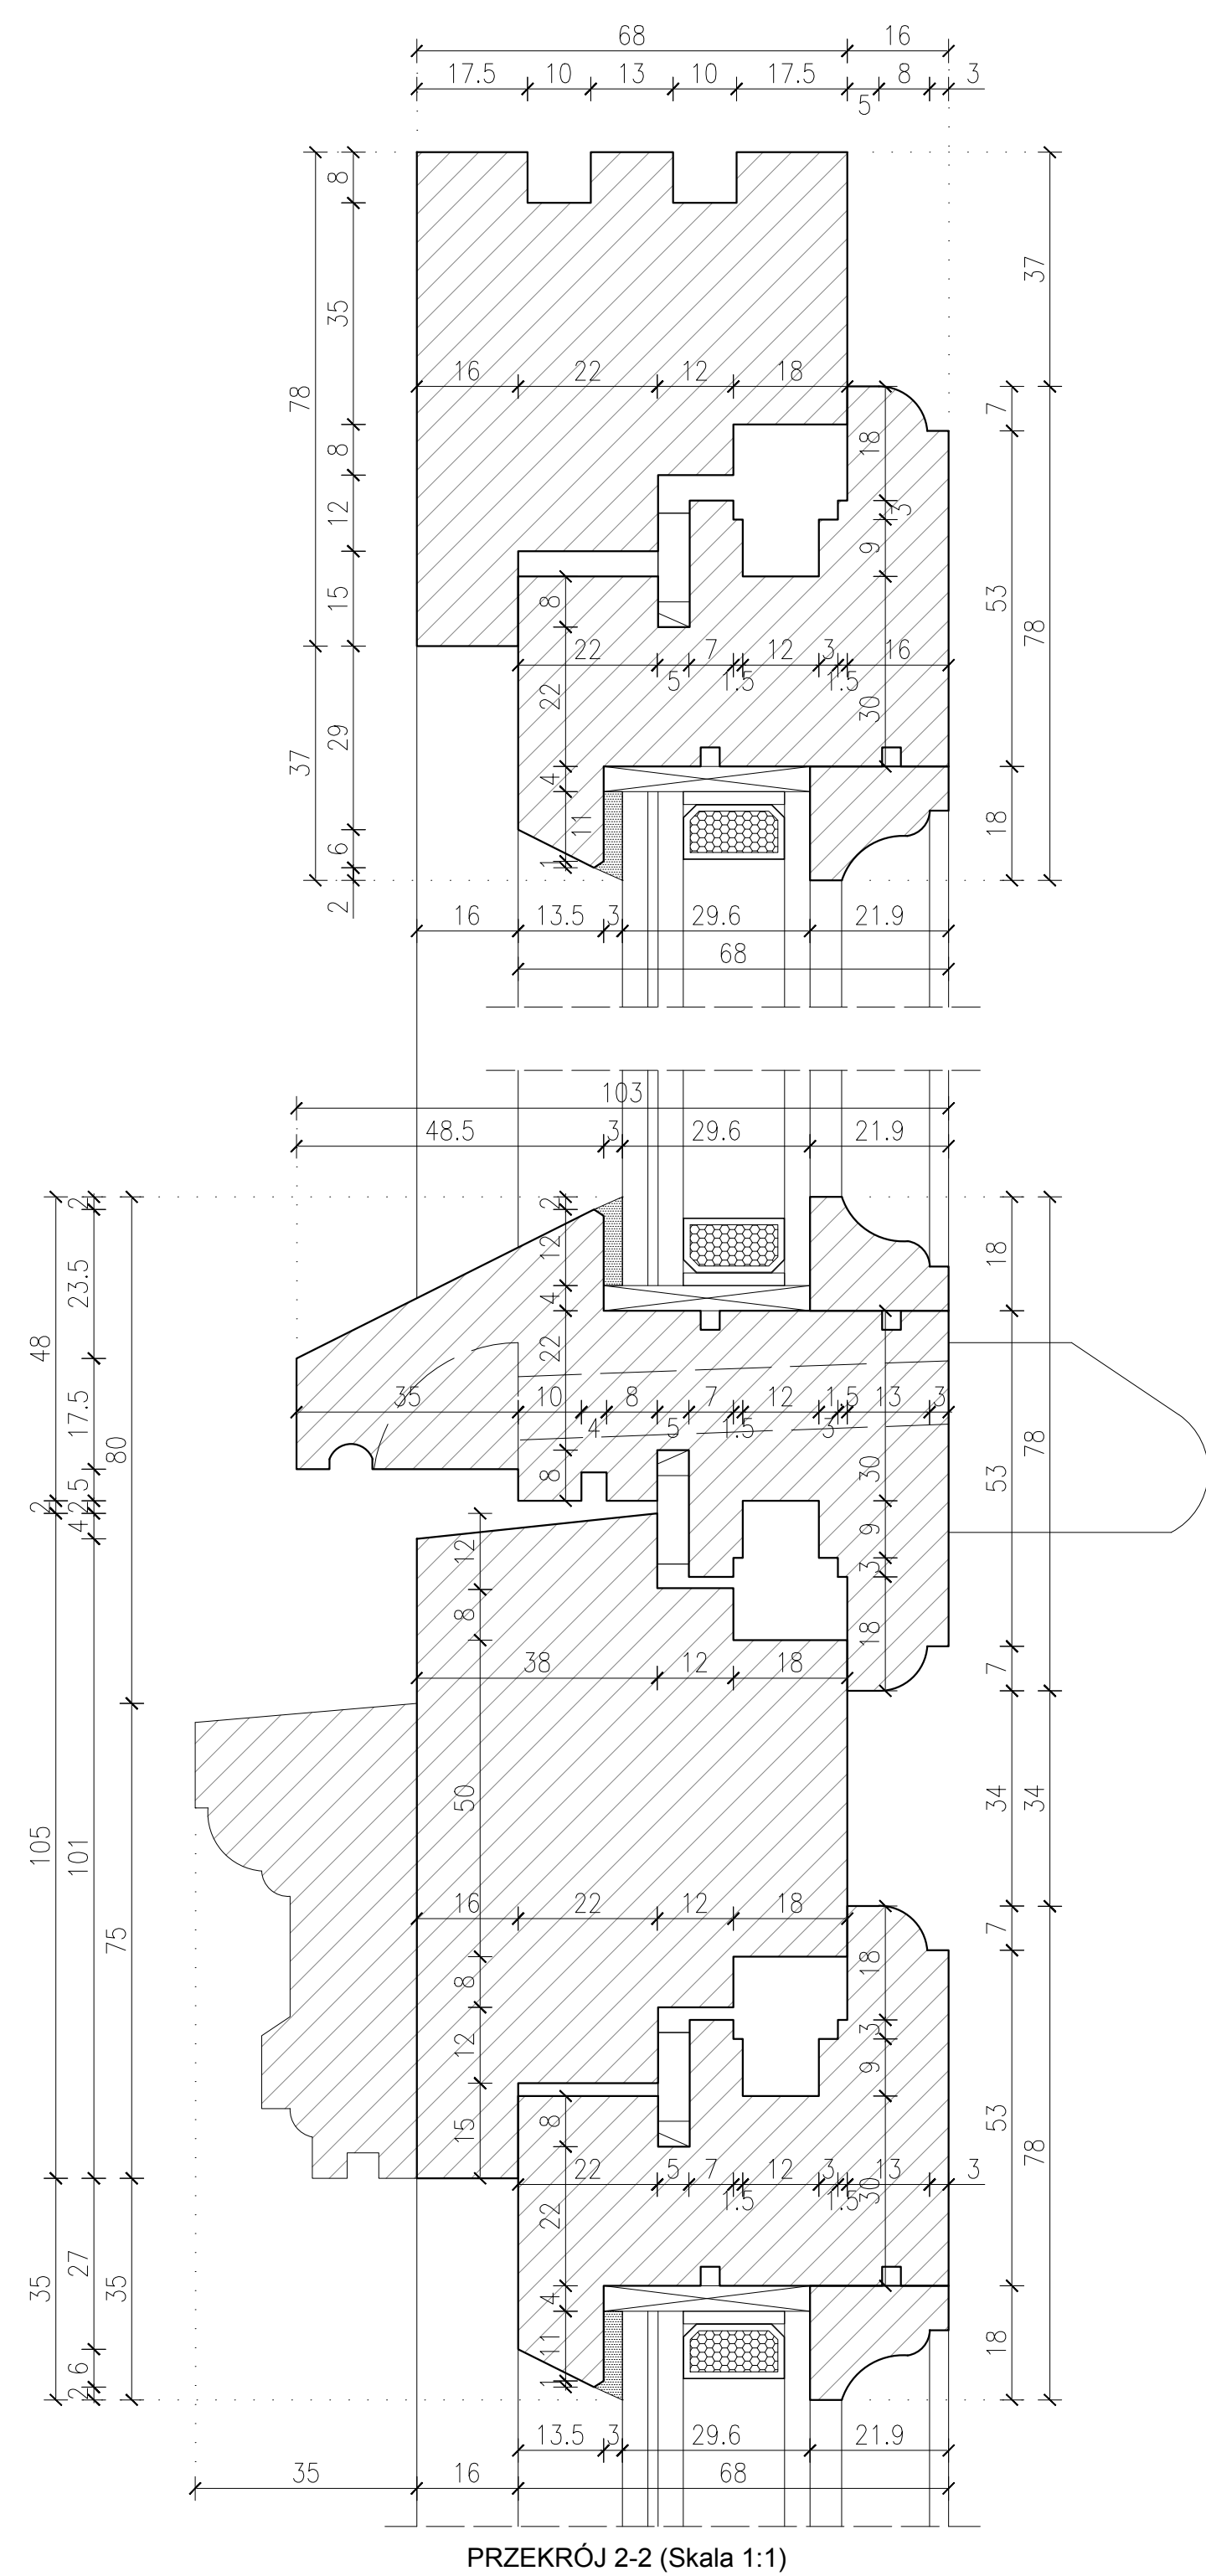


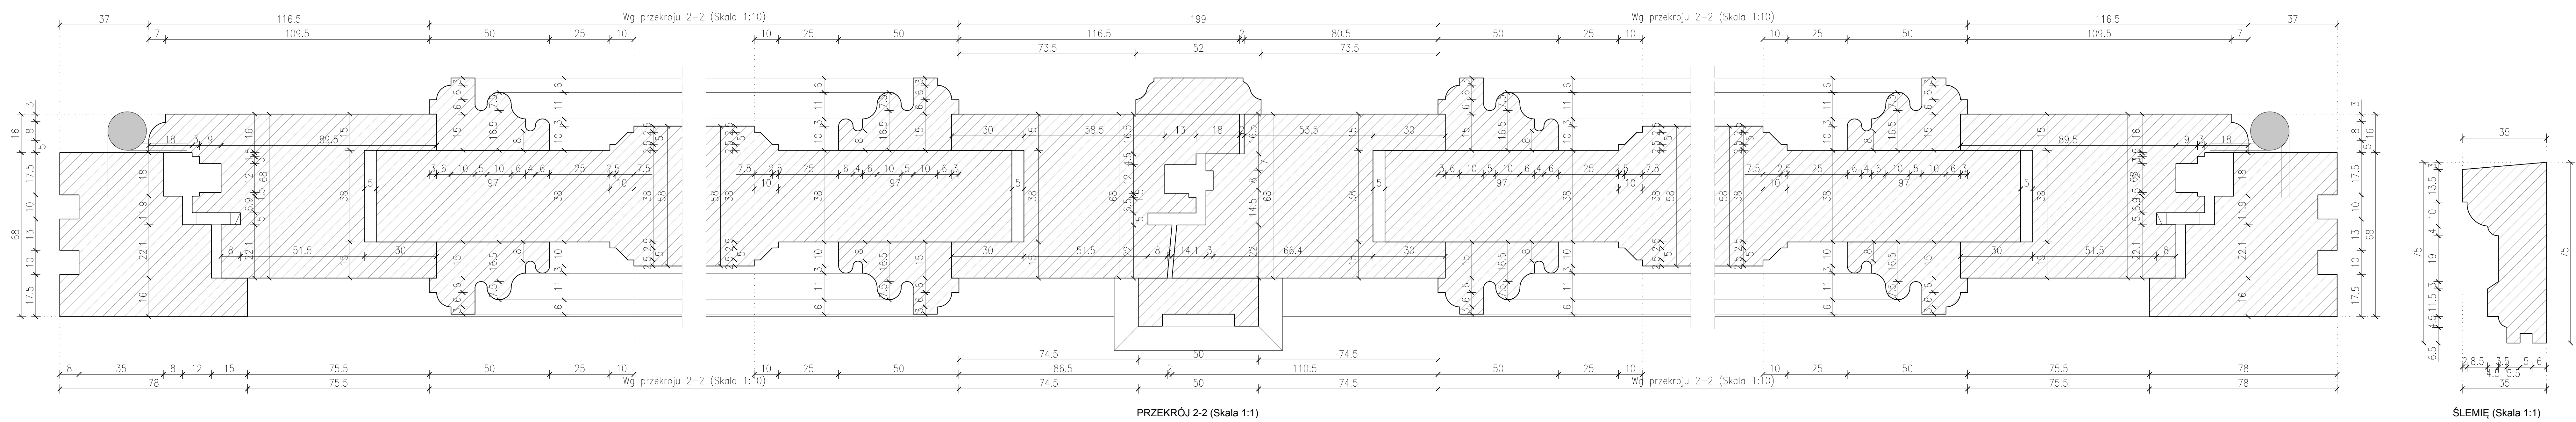

- Parametry wykonania:
- Profilie ościeżnicy i skrzydła z drewna klejonego warstwowo gr. 68mm;
 - Szklenie - szyba zespolona jednokomorowa 44,1/16/4 ESG;
 - Izolacyjność termiczna okna - 1,1W/(m²·K);
 - Nawiewnik okienno zlokalizowany w dolnej części górnego skrzydła - typ wg branży sanitarnej;
 - Okucia rozwierno-uchylne - typowe aluminiowe lub ze stali nierdzewnej;
 - Kłamka - motykowa stylizowana;
 - Kolorystyka - zgodnie z istniejącymi, do ustalenia komisyjnego w trakcie prowadzenia prac;
- Ilość okien balkonowych wg Rys. E2_Z-1.

[illegible]