




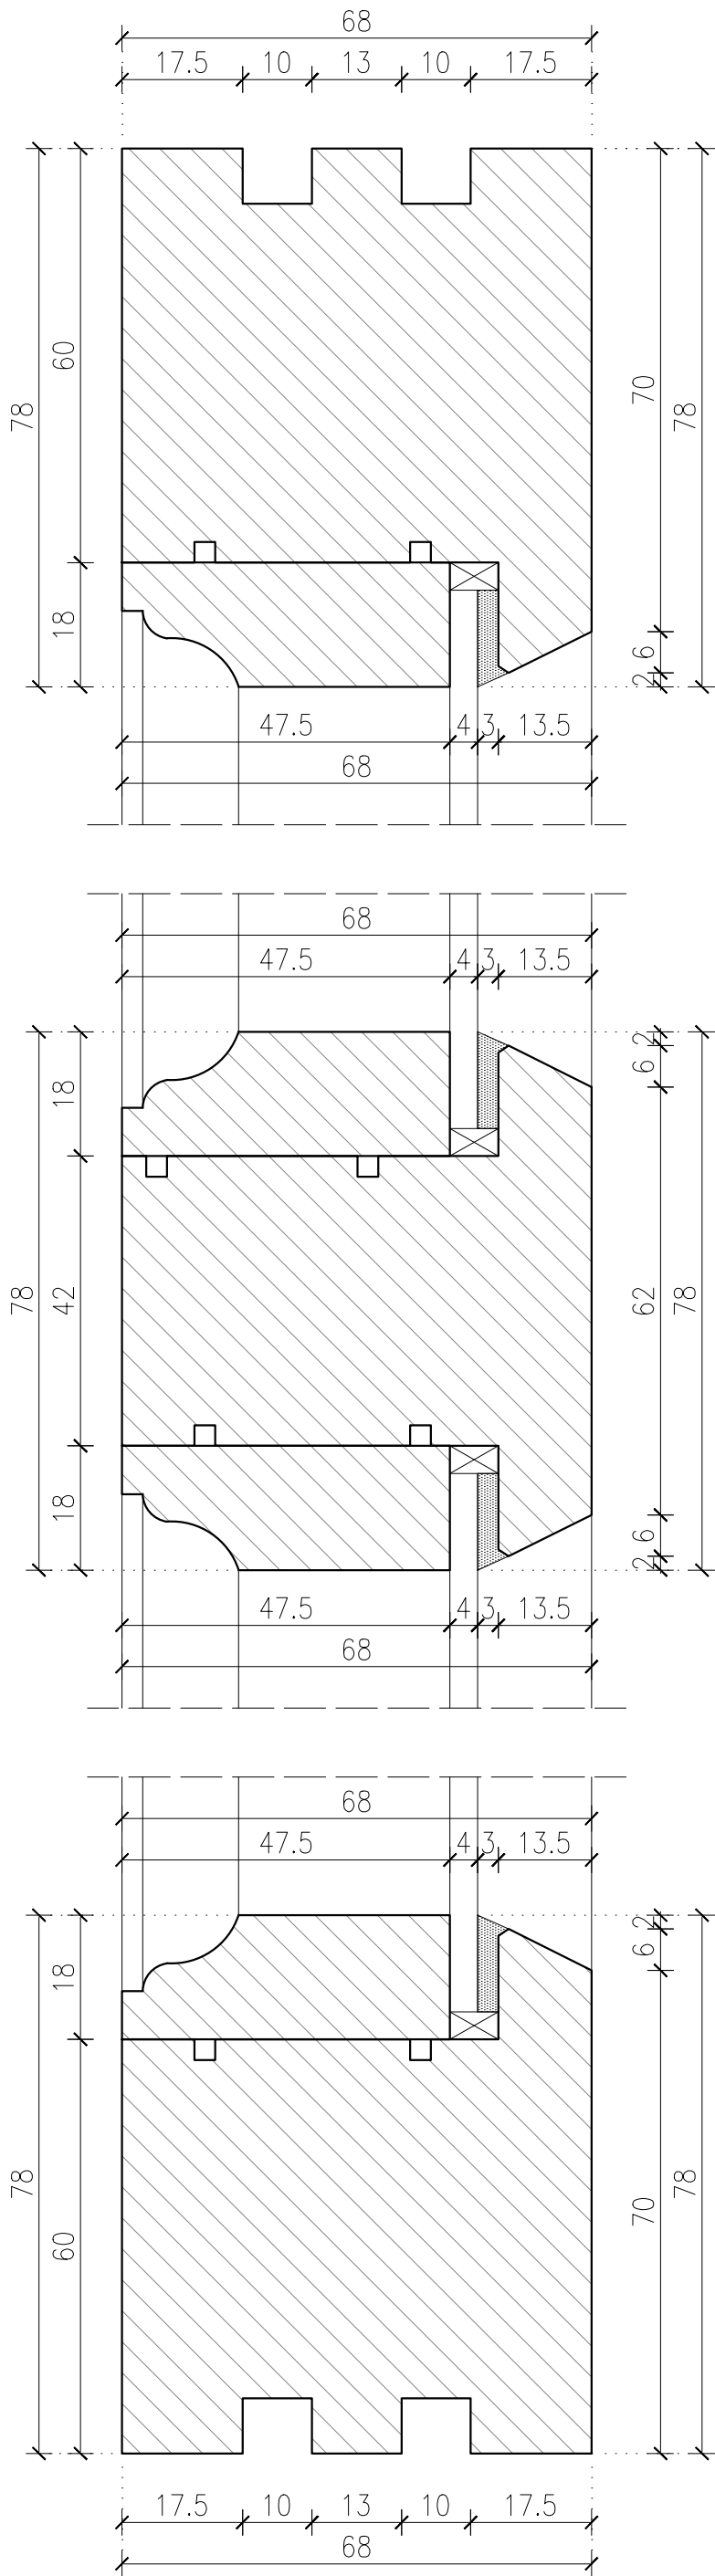


PRZEKRÓJ 2-2 (Skala 1:1)

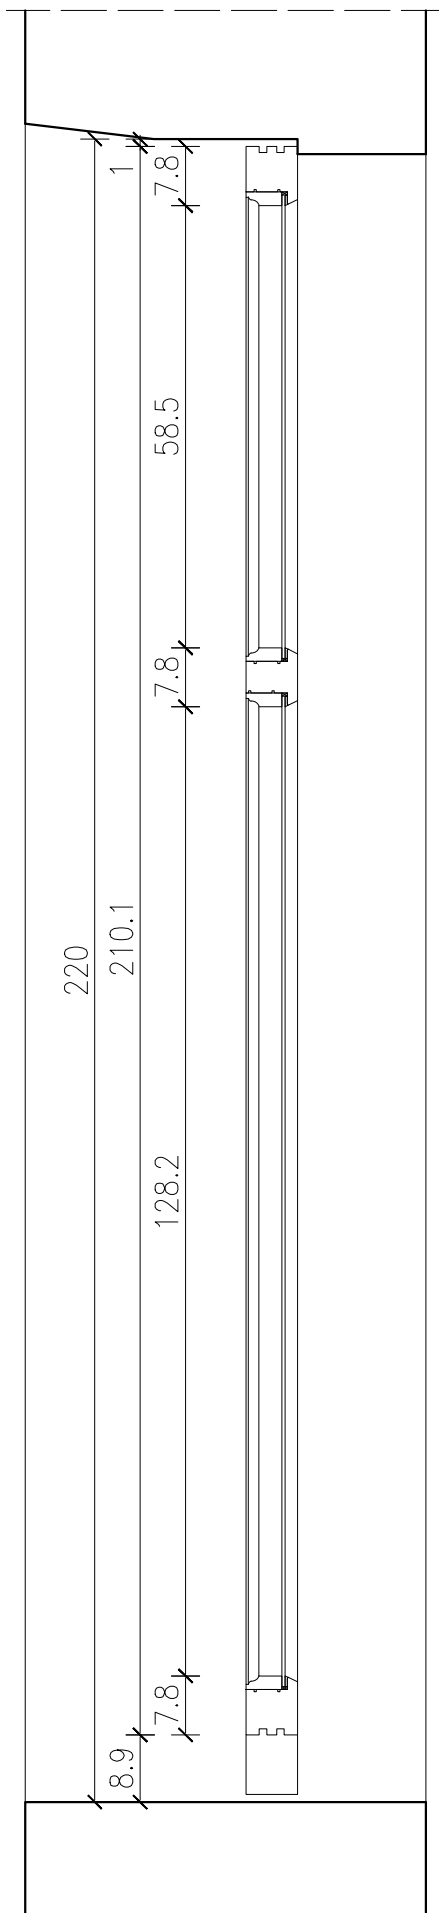

Przekrój 2-2 (Skala 1:10)

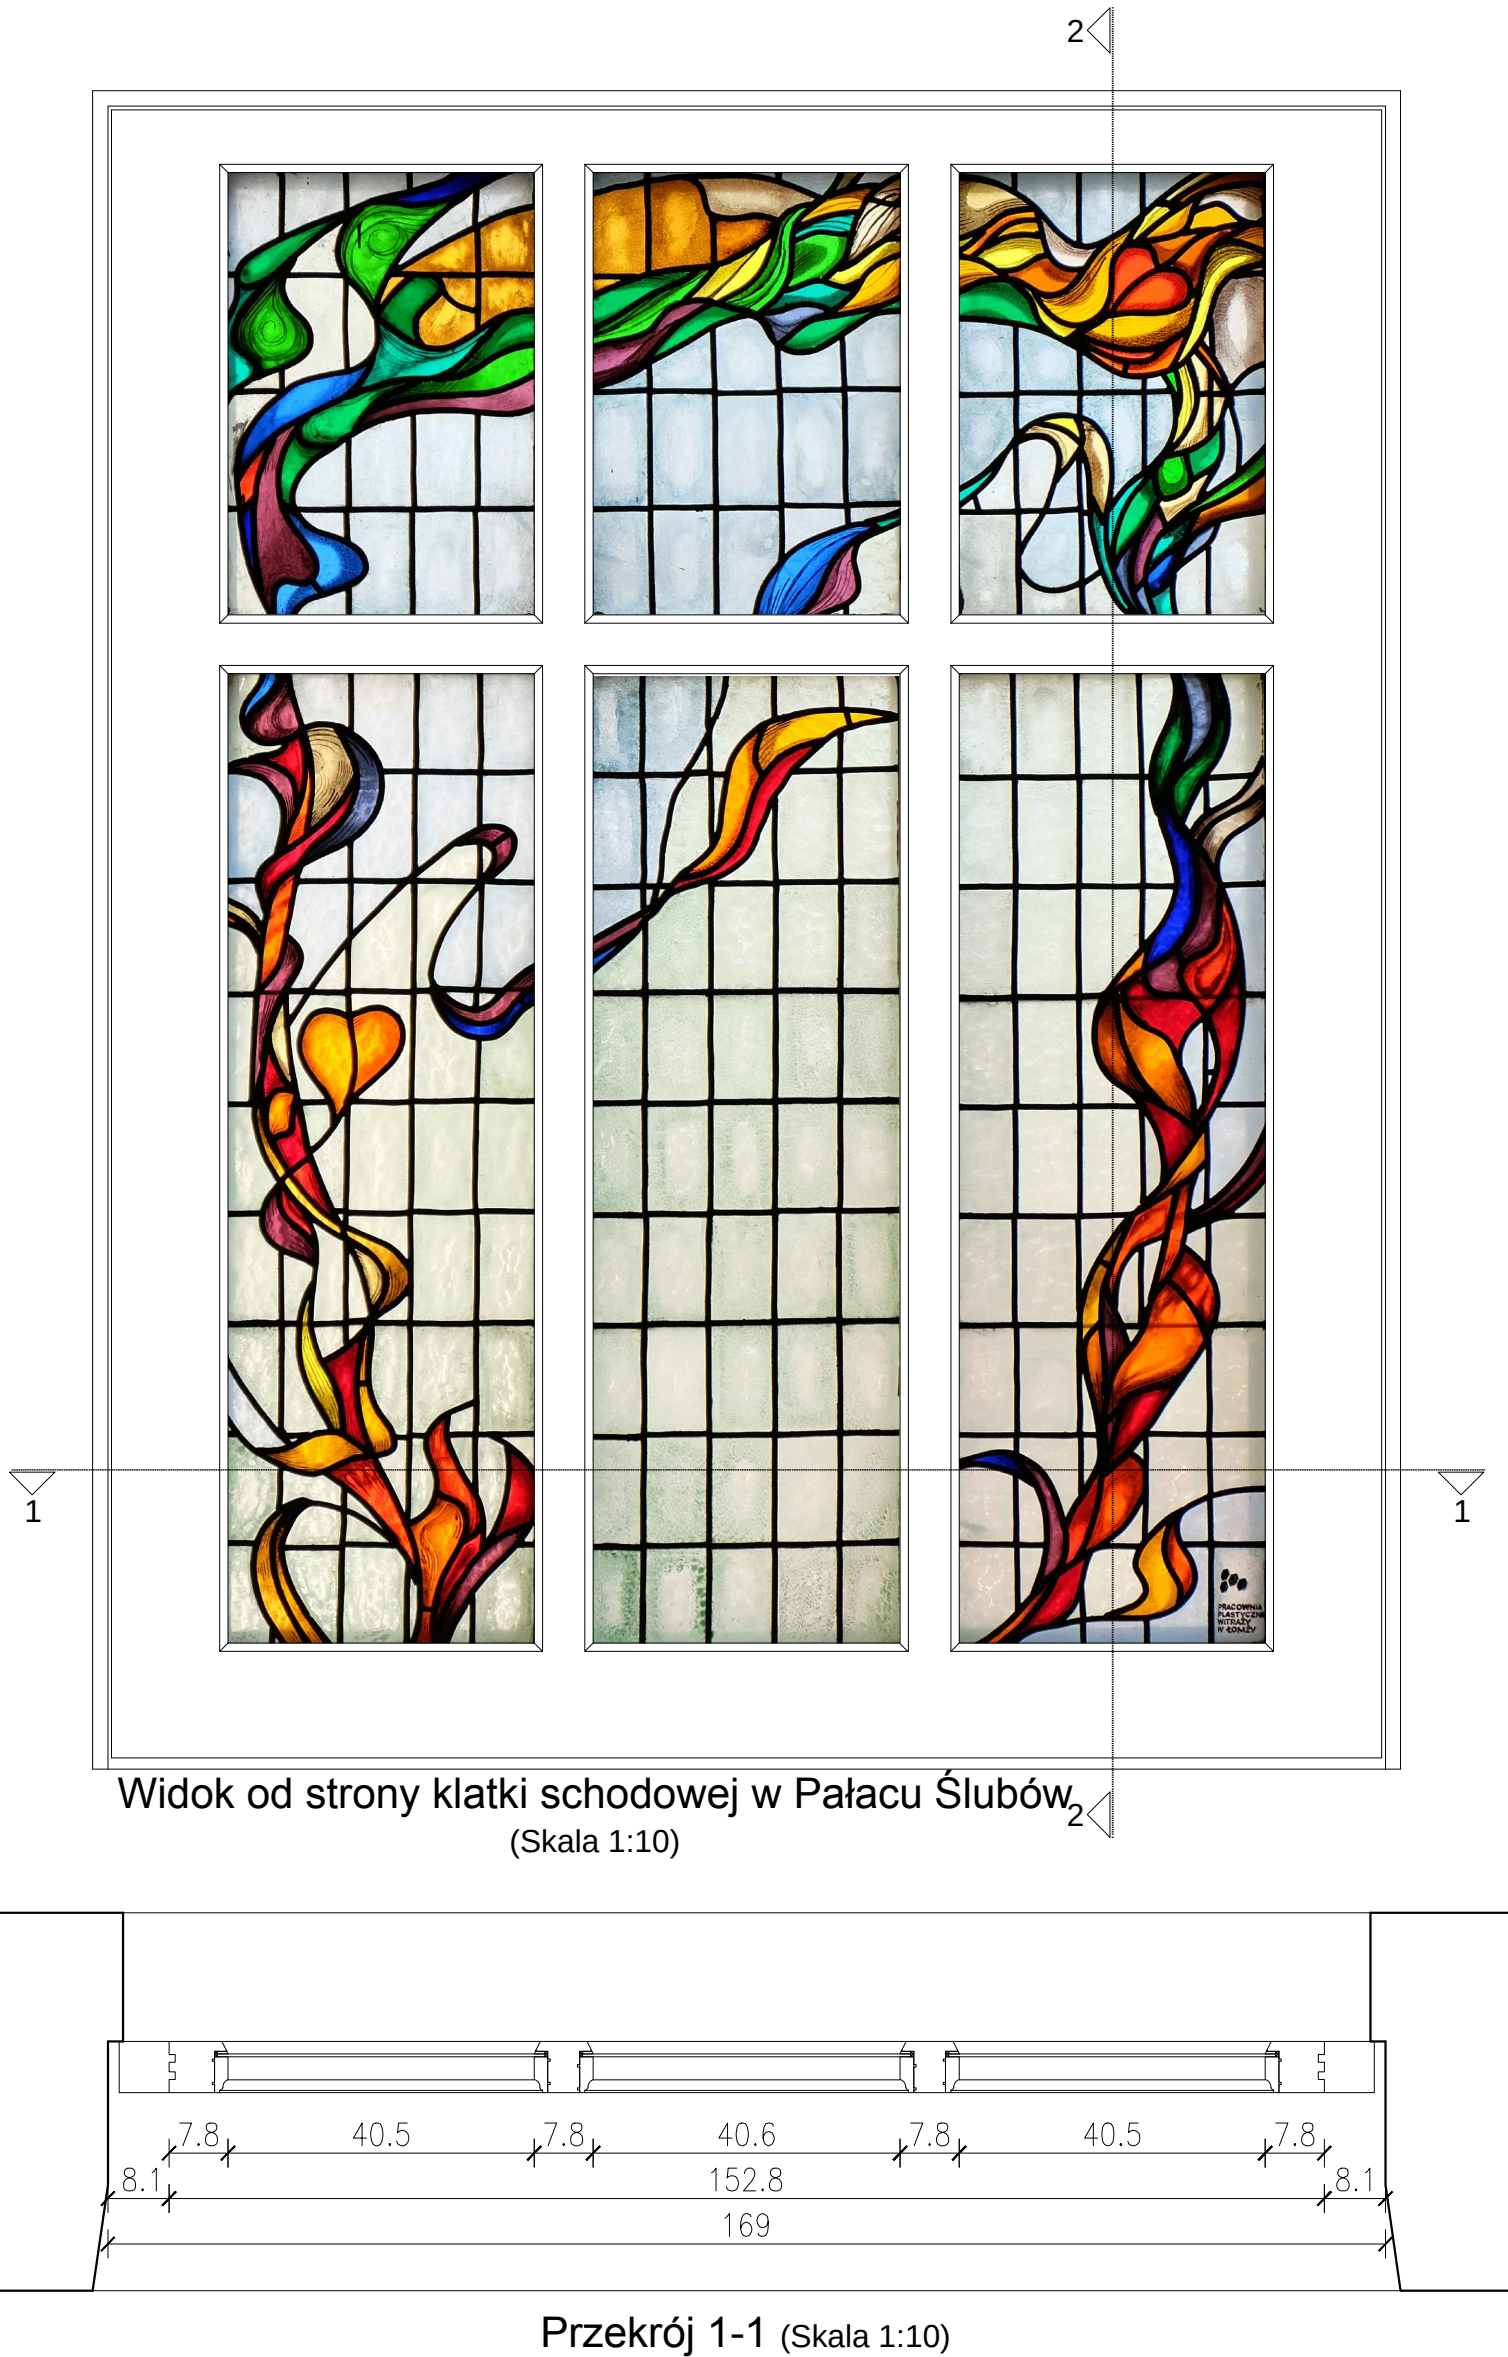

Przekrój 1-1 (Skala 1:10)

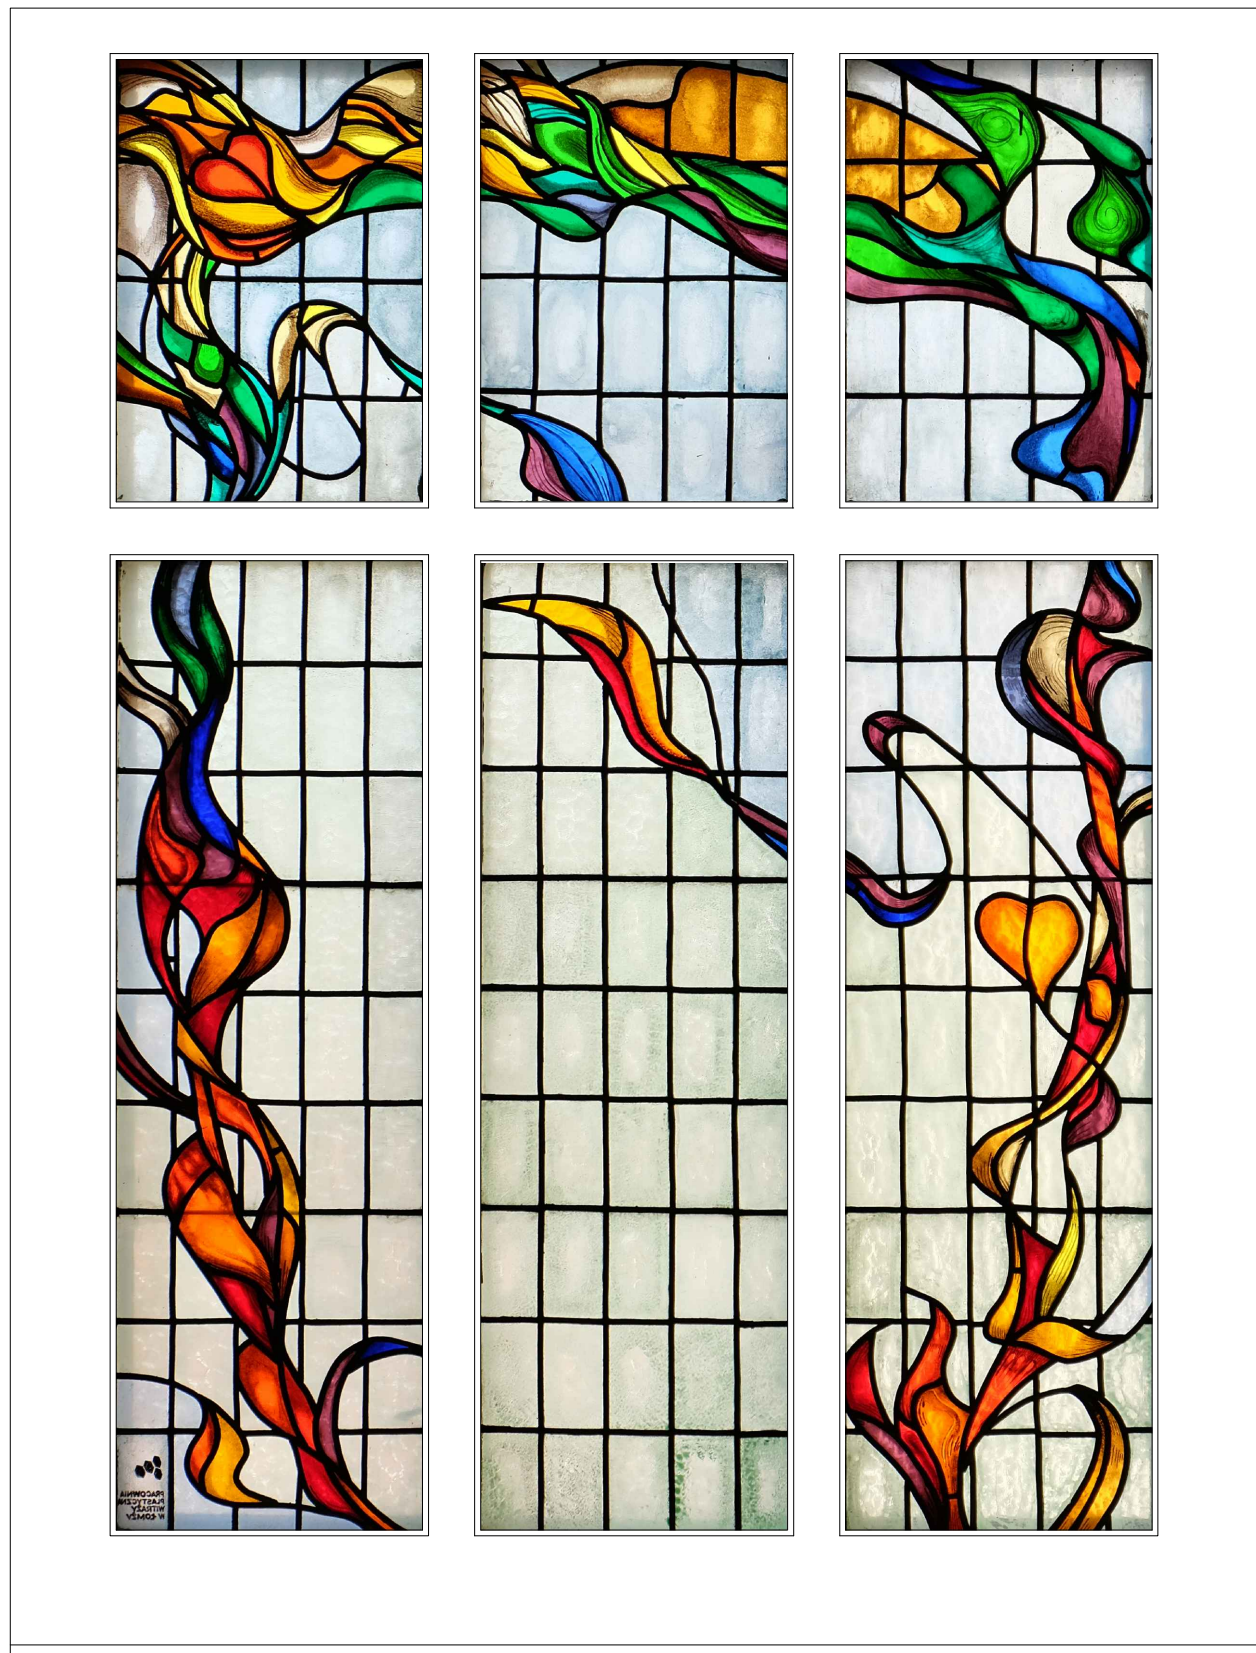

Widok od strony Rozbudowy (Skala 1:10)

- Parametry wykonania:
- Profile ościeżnicy z drewna klejonego warstwowo gr. 68mm;
 - Szklenie - istniejący witraż poddany konserwacji;
 - Kolorystyka - zgodnie z istniejącymi, do ustalenia komisyjnego w trakcie prowadzenia prac;
- Uwaga:
- Każdy otwór należy zmierzyć indywidualnie, a nowe okno dostawać do niego pod względem rozmiaru;

INWESTOR	
GMINA MIASTO PŁOCK Pl. Stary Rynek 1, 09-400 Płock	
ZESPÓŁ PROJEKTOWY	
WAW BIURO PROJEKTOWANIA I REALIZACJI ARCHITEKTURY UL. CYGANKA 7 87-800 WŁOCŁAWEK e-mail: wlodzimierzkaniewski@wp.pl	
PROJEKTANT	mgr inż. arch. WŁODZIMIERZ WITWICKI KPOIA nr KP-0021 nr upr.: WBPP-NN-8386-5/2/79 Wk w specjalności architektonicznej
SPRAWDZAJĄCY	mgr inż. arch. BARTŁOMEJ BĄBIŃSKI KPOIA nr KP-0210 nr upr.: KPOKK IA 18/2005 w specjalności architektonicznej
OPRACOWANIE	tech. bud. PIOTR BROMIRSKI
OPRACOWANIE	inż. JOANNA BONOWICZ
OPRACOWANIE	mgr inż. arch. JAROSŁAW UMINSKI
OBIEKT	
REMONT, PRZEBUDOWA, NADBUDOWA I ROZBUDOWA BUDYNKU URZĘDU STANU CYWILNEGO 09-402 PŁOCK, UL. KOLEGIALNA 9 DZ. NR: 772, 773/1, 773/5	
STADIUM	
PROJEKT WYKONAWCZY	
BRANZA	
ARCHITEKTURA	
TYTUŁ RYSUNKU	
DETAL OKNA WITRAŻOWEGO - TYP OW1	
DATA WYDANIA	30.10.2019
NR RYSUNKU	E2_DOW-1
PRAWA AUTORSKIE ZASTRZEŻONE. NINIEJSZY PROJEKT JEST PRZEDMIOTEM PRAWA AUTORSKIEGO I CHRONIONY JEST AUTORSKIMI PRAWAMI OSOBISTYMI I AUTORSKIMI PRAWAMI MAJĄTKOWYMI JAKO TŁUMACZ ARCHITEKTURY. ARCHITEKTONICZNO-URBANISTYCZNY, URBANISTYCZNY NA PODSTAWIE USTAWY Z DNIA 4.02.1994 O PRAWIE AUTORSKIM I PRAWACH POKREWNYCH (Dz. U. 1994. 30. 2000, 1994. 3004).	
NR STRONY	SKALA 1:10/1 :1