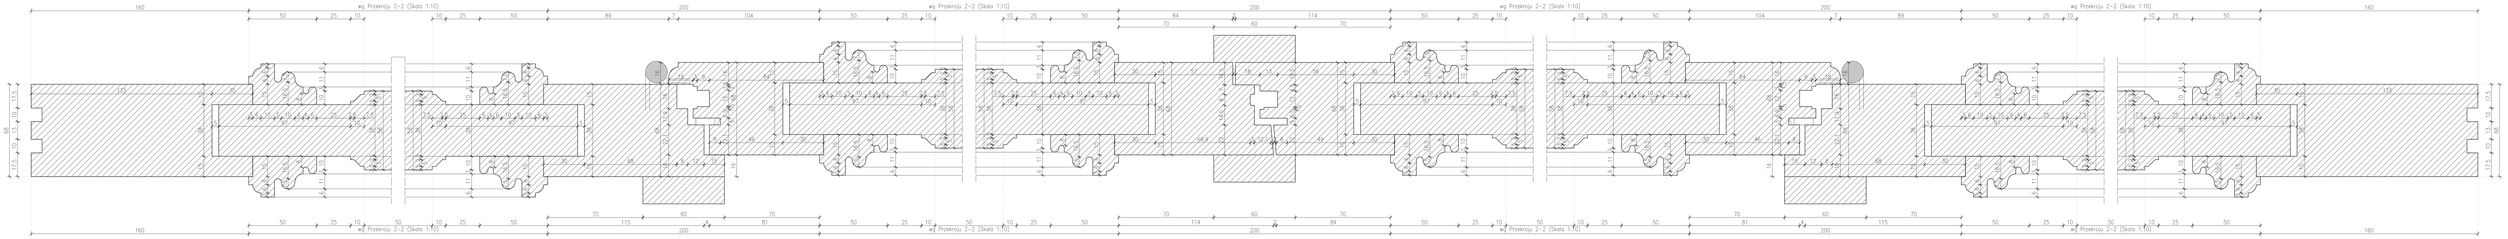

PRZEKRÓJ 2-2 (Skala 1:1)

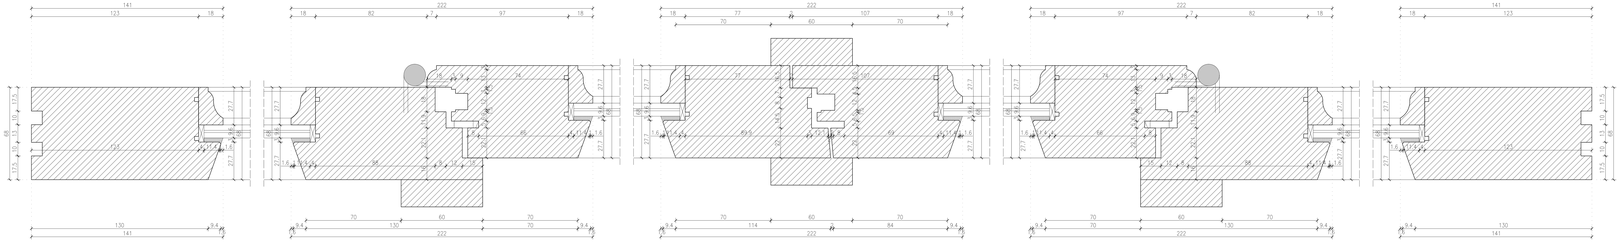

PRZEKRÓJ 1-1 (Skala 1:1)

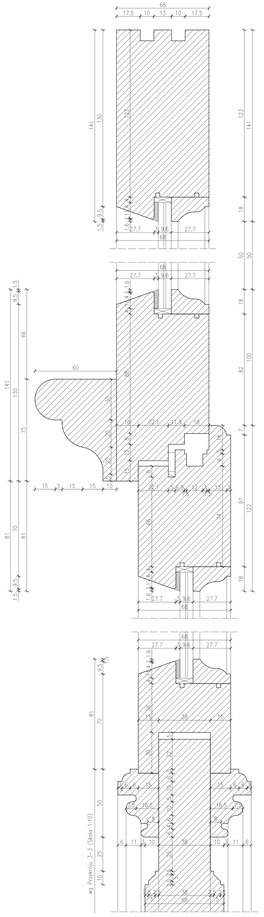

PRZEKRÓJ 3-3 (Skala 1:1)

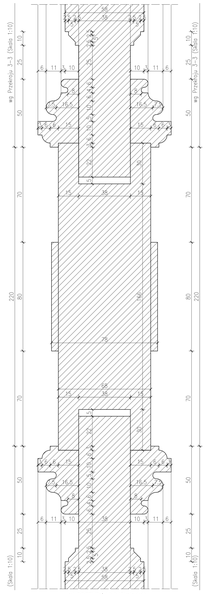

cd. PRZEKRÓJ 3-3 (Skala 1:1)

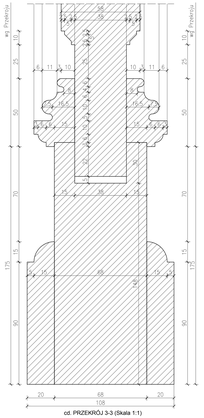

cd. PRZEKRÓJ 3-3 (Skala 1:1)

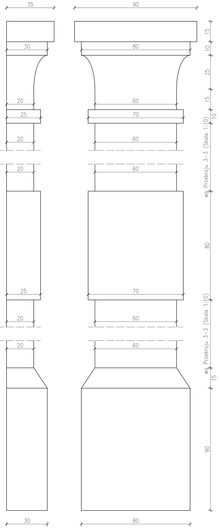

LISTWA OZDOBNA (Skala 1:1)

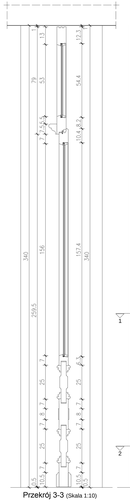

Przekrój 3-3 (Skala 1:10)

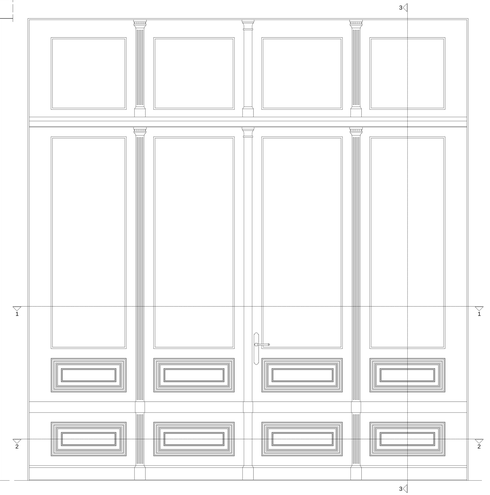

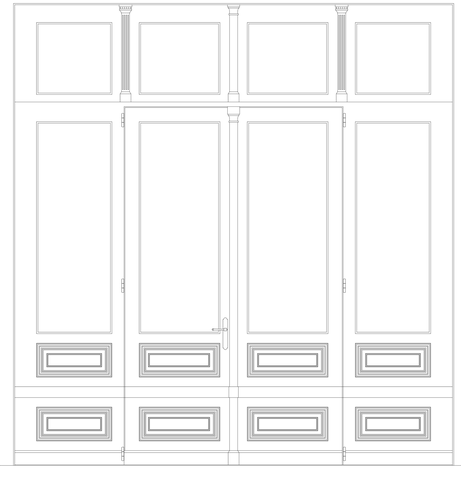

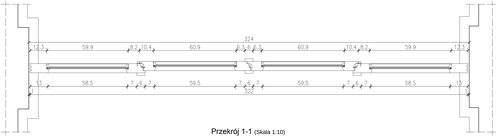

Przekrój 1-1 (Skala 1:10)

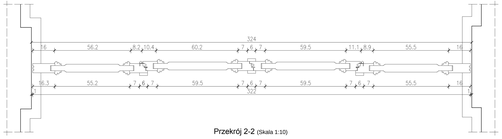

Przekrój 2-2 (Skala 1:10)

Parametry wykonania:

- Profile ozdobnicy i okrzydła z drewna litopowego wariotwowo gr. 68mm;
- Uszczelka - szyba pojedynczą 44.4 ESG;
- Zawiasy (min. 3 sztuki / skrzydło);
- Klamka - szyfrowana;
- Kolorystyka - zgodna z istniejącym, do ustalenia konsystytego w trakcie prowadzenia prac;

Uwaga:
Każdy otwór należy zmierzyć indywidualnie, a nowe okno dostosować do niego pod względem rozmiaru.

INWESTOR	GMINA MIASTO PŁOCK Pl. Stary Rynek 1, 09-400 Płock
BIURO PROJEKTOWE	**WAW** BIURO PROJEKTOWANIA I REALIZACJI ARCHITEKTURY UL. CYGAŃSKA 7 87-800 WŁOCŁAWEK e-mail: wiktor@architektonicznie@wp.pl
PROJEKTANT	mgr inż. arch. WICZESŁAW WITKOWSKI nr upr. 174/Kujawsko-Pomorskie o. nr. ewidencyjny 0/0/0/