



Granica działki


Kolorystyka elewacji:

- Kolor ciemnej szarości – cokół
- Kolor ciemnego ugru – boniowanie
- Kolor jasnego ugru – wyprawy tynkarskie
- Kolor jasnej szarości – detal architektoniczny
- Kolor ugru – lico ceglane
- Kolor ciemnej zieleni – stolarka drzwi wejściowych
- Kolor bieli – stolarka okienna
- Kolor szarości – pokrycie dachu, okładzina ścian nadbudowy, obróbki blacharskie oraz system odprowadzenia wód opadowych
- Kolor grafitu – słusarka okienna nadbudowy

UWAGI:

- kolorystkę elewacji opracowano w oparciu o wytyczne Programu Prac Konserwatorskich.
- kolory na wydruku mają charakter poglądowy - docelowe kolory do ustalenia komisyjnego po wykonaniu próbek podczas prowadzenia prac konserwatorsko- budowlanych.
- na ścianie ryzalitu zachodniego po lewej stronie drzwi zamontować drugą lampę stanowiącą wierną kopię lampy istniejącej,
- na ścianie ryzalitu wschodniego przewidziano potencjalne miejsce dla tablicy pamiątkowej o wymiarach 0,6x1,2m.

SCHEMAT (SKALA 1:1000)

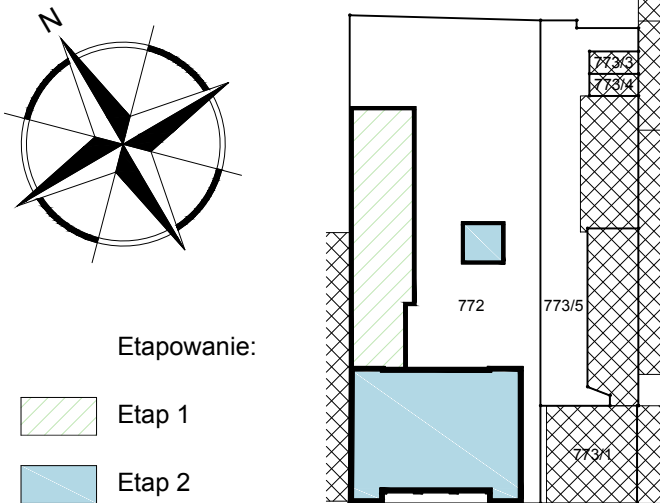

Etapowanie:

- Etap 1
- Etap 2

INWESTOR	
GMINA MIASTO PŁOCK Pl. Stary Rynek 1, 09-400 Płock	
ZESPÓŁ PROJEKTOWY	
WAW BIURO PROJEKTOWANIA I REALIZACJI ARCHITEKTURY UL. CYGANKA 7 87-800 WŁOCŁAWEK e-mail: wlodzimierzkaniewski@wp.pl	
PROJEKTANT	mgr inż. arch. WŁODZIMIERZ WITWICKI KPOIA nr KP-0021 nr upr.: WBP-P.NN-8386-5/2/79 Wk w specjalności architektonicznej
SPRAWDZAJĄCY	mgr inż. arch. BARTŁOMIEJ BĄBIŃSKI KPOIA nr KP-0210 nr upr.: KPOKK IA 18/2005 w specjalności architektonicznej
OPRACOWANIE	tech. bud. PIOTR BROMIRSKI
OPRACOWANIE	inż. JOANNA BONOWICZ
OPRACOWANIE	mgr inż. arch. JAROSŁAW UMIŃSKI
OBIEKT	
REMONT, PRZEBUDOWA, NADBUDOWA I ROZBUDOWA BUDYNKU URZĘDU STANU CYWILNEGO 09-402 PŁOCK, UL. KOLEGIALNA 9 DZ. NR: 772, 773/1, 773/5 (obręb 8 Śródmieście)	
STADIUM	
PROJEKT WYKONAWCZY	
BRANŻA	
ARCHITEKTURA	
TYTUŁ RYSUNKU	
ELEWACJA POŁUDNIOWA - KOLORYSTYKA RYSUNEK ZBLIŻENIOWY	
DATA WYDANIA	30.10.2019
NR RYSUNKU	E2_E-1.1K
PRAWA AUTORSKIE ZASTRZEŻONE. NINIEJSZY PROJEKT JEST PRZEDMIOTEM PRAWA AUTORSKIEGO I CHRONIONY JEST AUTORSKIMI PRAWAMI OSOBISTYMI I AUTORSKIMI PRAWAMI MAJĄTKOWYMI JAKO UTWÓR ARCHITEKTONICZNY. ARCHITEKTONICZNO-URBANISTYCZNY, URBANISTYCZNY NA PODSTAWIE USTAWY Z DNIA 02.10.84 O PRAWIE AUTORSKIM I PRAWACH PODLEŻNYCH (Dz.U. nr 92 z 2000r. z późn. zm.)	
NR STRONY	SKALA 1:50