


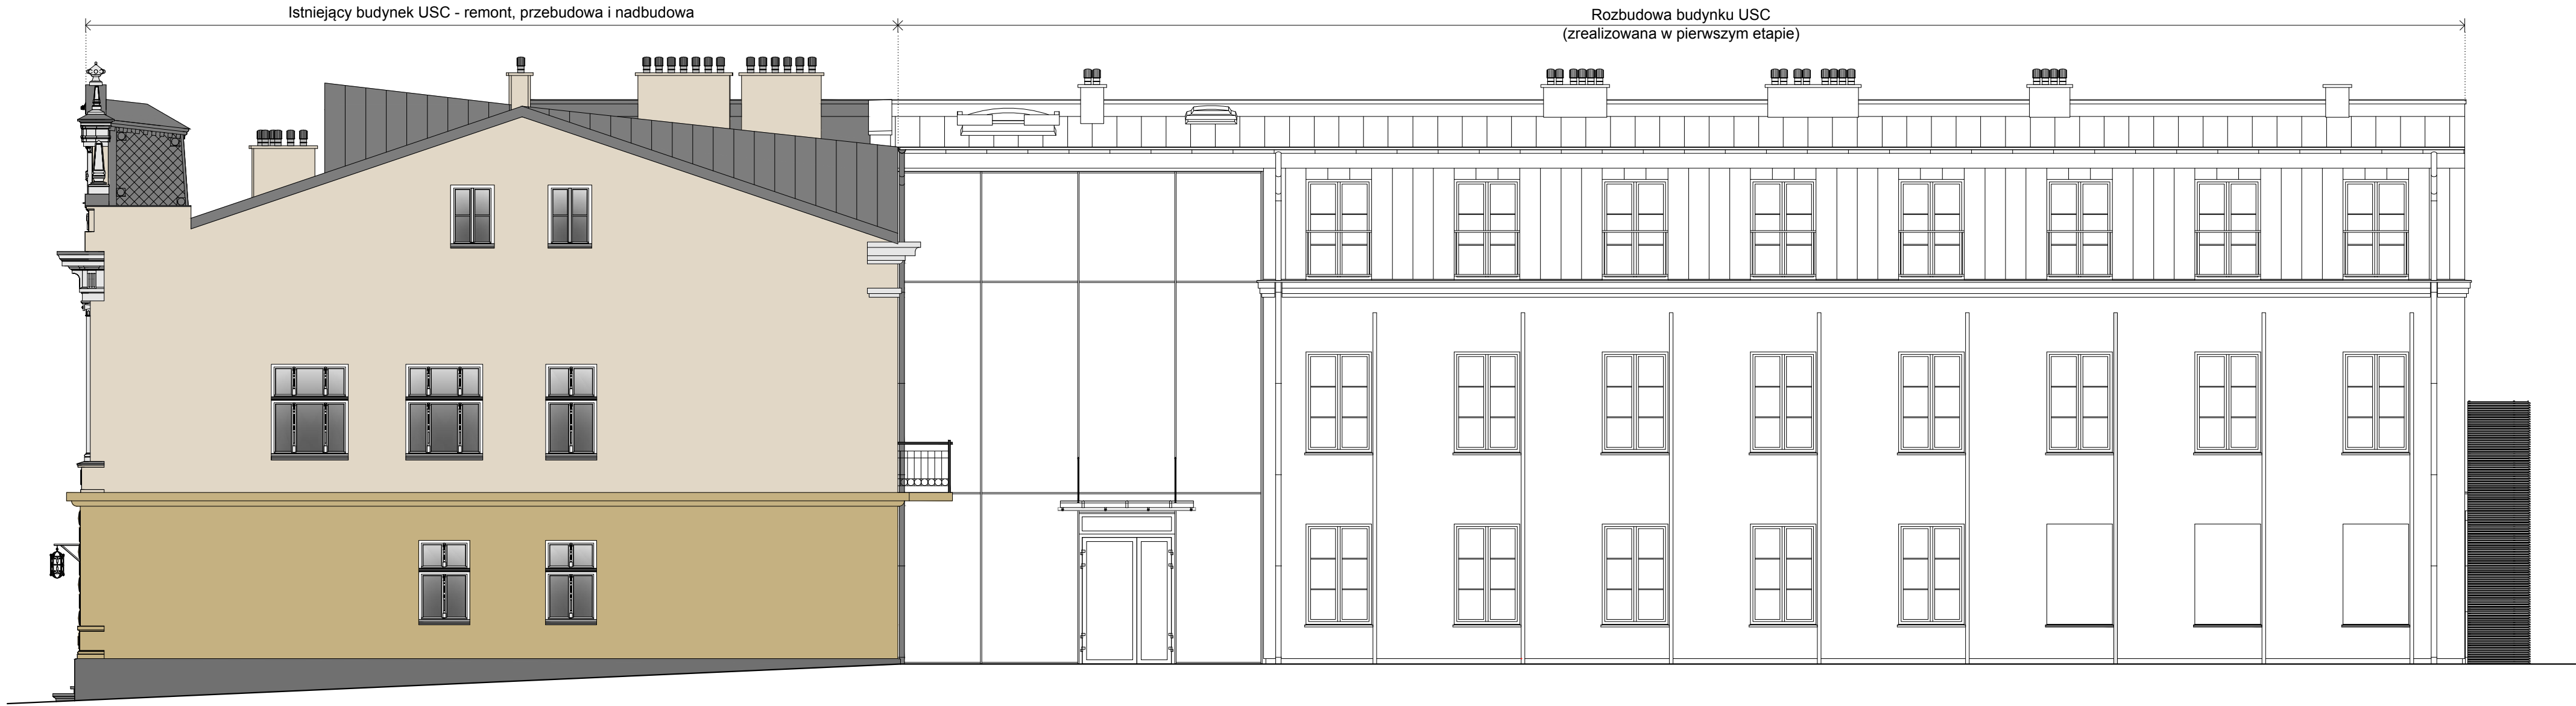

Kolorystyka elewacji:


- Kolor ciemnej szarości – cokół
- Kolor ciemnego ugru – wyprawy tynkarskie parteru
- Kolor jasnego ugru – wyprawy tynkarskie
- Kolor jasnej szarości – detal architektoniczny

- Kolor bieli – stolarka okienna
- Kolor szarości – pokrycie dachu, okładzina ścian nadbudowy, obróbki blacharskie oraz system odprowadzenia wód opadowych
- Kolor grafitu – słusarka okienna nadbudowy

UWAGI:


- kolorystkę elewacji opracowano w oparciu o wytyczne Programu Prac Konserwatorskich,
- kolory na wydruku mają charakter poglądowy - docelowe kolory do ustalenia komisyjnego po wykonaniu próbek podczas prowadzenia prac konserwatorsko-budowlanych.

SCHEMAT (SKALA 1:1000)

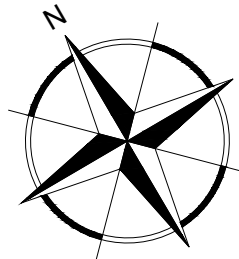

Etapowanie:

- Etap 1
- Etap 2

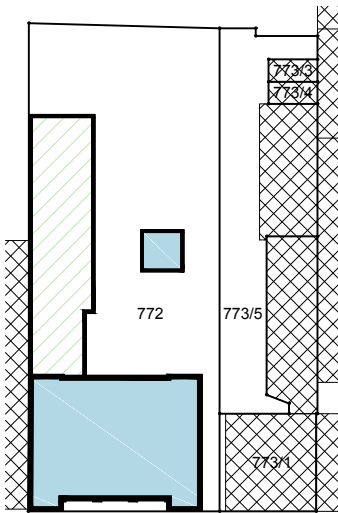

INWESTOR	
GMINA MIASTO PŁOCK Pl. Stary Rynek 1, 09-400 Płock	
ZESPÓŁ PROJEKTOWY	
WAW BIURO PROJEKTOWANIA I REALIZACJI ARCHITEKTURY UL. CYGANKA 7 87-800 WŁOCŁAWEK e-mail: wlodzimierzkaniewski@wp.pl	
PROJEKTANT	mgr inż. arch. WŁODZIMIERZ WITWICKI KPOIA nr KP-0021 nr upr.: WBPP-NN-8386-5/2/79 Wk w specjalności architektonicznej
SPRAWDZAJĄCY	mgr inż. arch. BARTŁOMIEJ BABIŃSKI KPOIA nr KP-0210 nr upr.: KPOKK IA 18/2005 w specjalności architektonicznej
OPRACOWANIE	tech. bud. PIOTR BROMIRSKI
OPRACOWANIE	inż. JOANNA BONOWICZ
OPRACOWANIE	mgr inż. arch. JAROSŁAW UMIŃSKI
OBIEKT	
REMONT, PRZEBUDOWA, NADBUDOWA I ROZBUDOWA BUDYNKU URZĘDU STANU CYWILNEGO 09-402 PŁOCK, UL. KOLEGIALNA 9 DZ. NR: 772, 773/1, 773/5 (obręb 8 Śródmieście)	
STADIUM	
PROJEKT WYKONAWCZY	
BRANŻA	
ARCHITEKTURA	
TYTUŁ RYSUNKU	
ELEWACJA WSCHODNIA - KOLORYSTYKA	
DATA WYDANIA	30.10.2019
NR RYSUNKU	E2_E-2K
PRAWA AUTORSKIE ZASTRZEŻONE. NINIEJSZY PROJEKT JEST PRZEDMIOTEM PRAWA AUTORSKIEGO I CHRONIONY JEST AUTORSKIMI PRAWAMI OSOBISTYMI I AUTORSKIMI PRAWAMI MAJĄTKOWYMI JAKO "UTWÓR ARCHITEKTONICZNY, ARCHITEKTONICZNO-URBANISTYCZNY, URBANISTYCZNY" NA PODSTAWIE USTAWY Z DN. 4.02.1994r. O PRAWIE AUTORSKIM I PRAWACH POKREWNYCH (Dz.U. nr 80 z 2000r., poz. 904).	
NR STRONY	SKALA 1:100