




- Elementy wykończenia elewacji:
- Pokrycie dachu:
 - dach główny – blacha tytanowo–cynkowa na rąbek stojący,
 - lukarny / sygnaturki / wieżyczki – blacha cynkowa układana w łuskę romboidalną,
 - dach zaniżony – papa asfaltowa zgrzewalna, nawierzchniowa;
 - Kominy:
 - mineralna zaprawa tynkarska szpachlowana mineralną lekką szpachlówką malowana farbą krzemianową;
 - Ściany nadziemia:
 - istniejące wyprawy tynkarskie – mineralna zaprawa tynkarska szpachlowana mineralną lekką szpachlówką malowana farbą krzemianową;
 - Ściany nadbudowy:
 - okładzina z blachy tytanowo–cynkowej na rąbek stojący;
 - Detal architektoniczny, gzymsy, fryzy, opaski, płaskorzeźby, pilastry, kapitele, naczółki, tympanony itp.:
 - zaprawa sztukatorska na brakujących elementach detalu, reprofilacja gzymsów, opasek i dekoracji sztukatorskich szpachlówką malowane farbą krzemianową;
 - Cokoł:
 - mineralna zaprawa tynkarska szpachlowana mineralną lekką szpachlówką malowana farbą krzemianową;

- Stolarka okienna:
 - konstrukcja – profile drewniane z odtworzeniem podziałów i detali,
 - wypełnienie – szyba zespolona jednokomorowa (szkło bezbarwne float);
- Stolarka drzwiowa istniejąca:
 - czyszczenie, wzmocnienie powierzchni drewna, uzupełnienie ubytków, malowanie farbami do drewna;
- Ślusarka okienna nadbudowy:
 - konstrukcja – lakierowane proszkowo profile aluminiowe w systemie okiennie–drzwiowym z przegrodą termiczną,
 - wypełnienie – szyba zespolona jednokomorowa (szkło bezbarwne float);
- Balustrady, kraty metalowe:
 - czyszczenie, naprawa, malowanie powłokami antykorozyjnymi;
- Balustrady portfenetr:
 - konstrukcja – systemowe profile aluminiowe lakierowane proszkowo mocowane do profili okien,
 - wypełnienie – szkło bezpieczne hartowane VSG–ESG,
- System odprowadzania wód opadowych – rynny dachowe, rury spustowe i akcesori montażowe:
 - blacha tytanowo–cynkowa;
- Obróbki blacharskie:
 - blacha tytanowo–cynkowa;

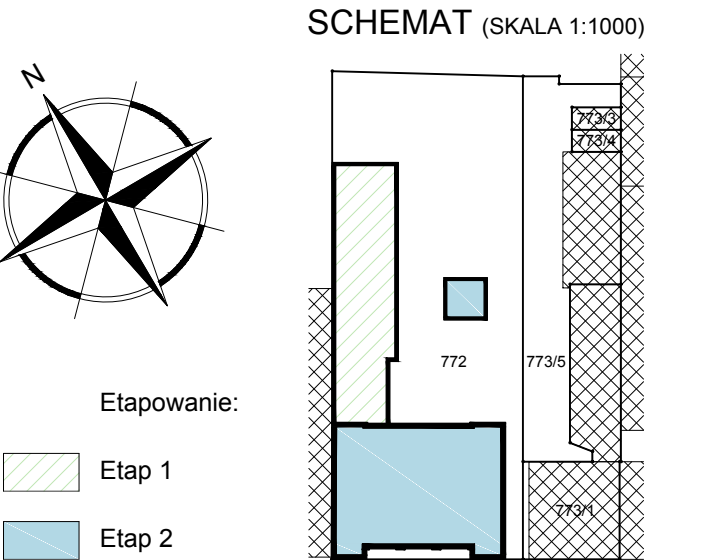

- Etapowanie:
- Etap 1
 - Etap 2

INWESTOR	
GMINA MIASTO PŁOCK Pl. Stary Rynek 1, 09-400 Płock	
ZESPÓŁ PROJEKTOWY	
WAW BIURO PROJEKTOWANIA I REALIZACJI ARCHITEKTURY UL. CYGANKA 7 87-800 WŁOCŁAWEK e-mail: wlodzimierzkaniewski@wp.pl	
PROJEKTANT	mgr inż. arch. WŁODZIMIERZ WITWICKI KPOIA nr KP-0021 nr upr.: WBPP-NN-8386-5/2/79 Wk w specjalności architektonicznej
SPRAWDZAJĄCY	mgr inż. arch. BARTŁOMIEJ BĄBIŃSKI KPOIA nr KP-0210 nr upr.: KPOKK IA 18/2005 w specjalności architektonicznej
OPRACOWANIE	tech. bud. PIOTR BROMIRSKI
OPRACOWANIE	inż. JOANNA BONOWICZ
OPRACOWANIE	mgr inż. arch. JAROSŁAW UMIŃSKI
OBIEKT	
REMONT, PRZEBUDOWA, NADBUDOWA I ROZBUDOWA BUDYNKU URZĘDU STANU CYWILNEGO 09-402 PŁOCK, UL. KOLEGIALNA 9 DZ. NR: 772, 773/1, 773/5 (obręb 8 Śródmieście)	
STADIUM	
PROJEKT WYKONAWCZY	
BRANŻA	
ARCHITEKTURA	
TYTUŁ RYSUNKU	
ELEWACJA PÓŁNOCNA	
DATA WYDANIA	30.10.2019
NR RYSUNKU	E2_E-3
PRAWA AUTORSKIE ZASTRZEŻONE. NINIEJSZY PROJEKT JEST PRZEDMIOTEM PRAWA AUTORSKIEGO I CHRONIONY JEST AUTORSKIMI PRAWAMI OSOBISTYMI I AUTORSKIMI PRAWAMI MAJĄTKOWYMI JAKO "UTWÓR ARCHITEKTONICZNY, ARCHITEKTONICZNO-URBANISTYCZNY, URBANISTYCZNY" NA PODSTAWIE USTAWY Z DN. 4.02.1994r. O PRAWIE AUTORSKIM I PRAWACH POKREWNYCH (Dz.U.nr 80 z 2000r, poz. 904).	
NR STRONY	SKALA 1:100