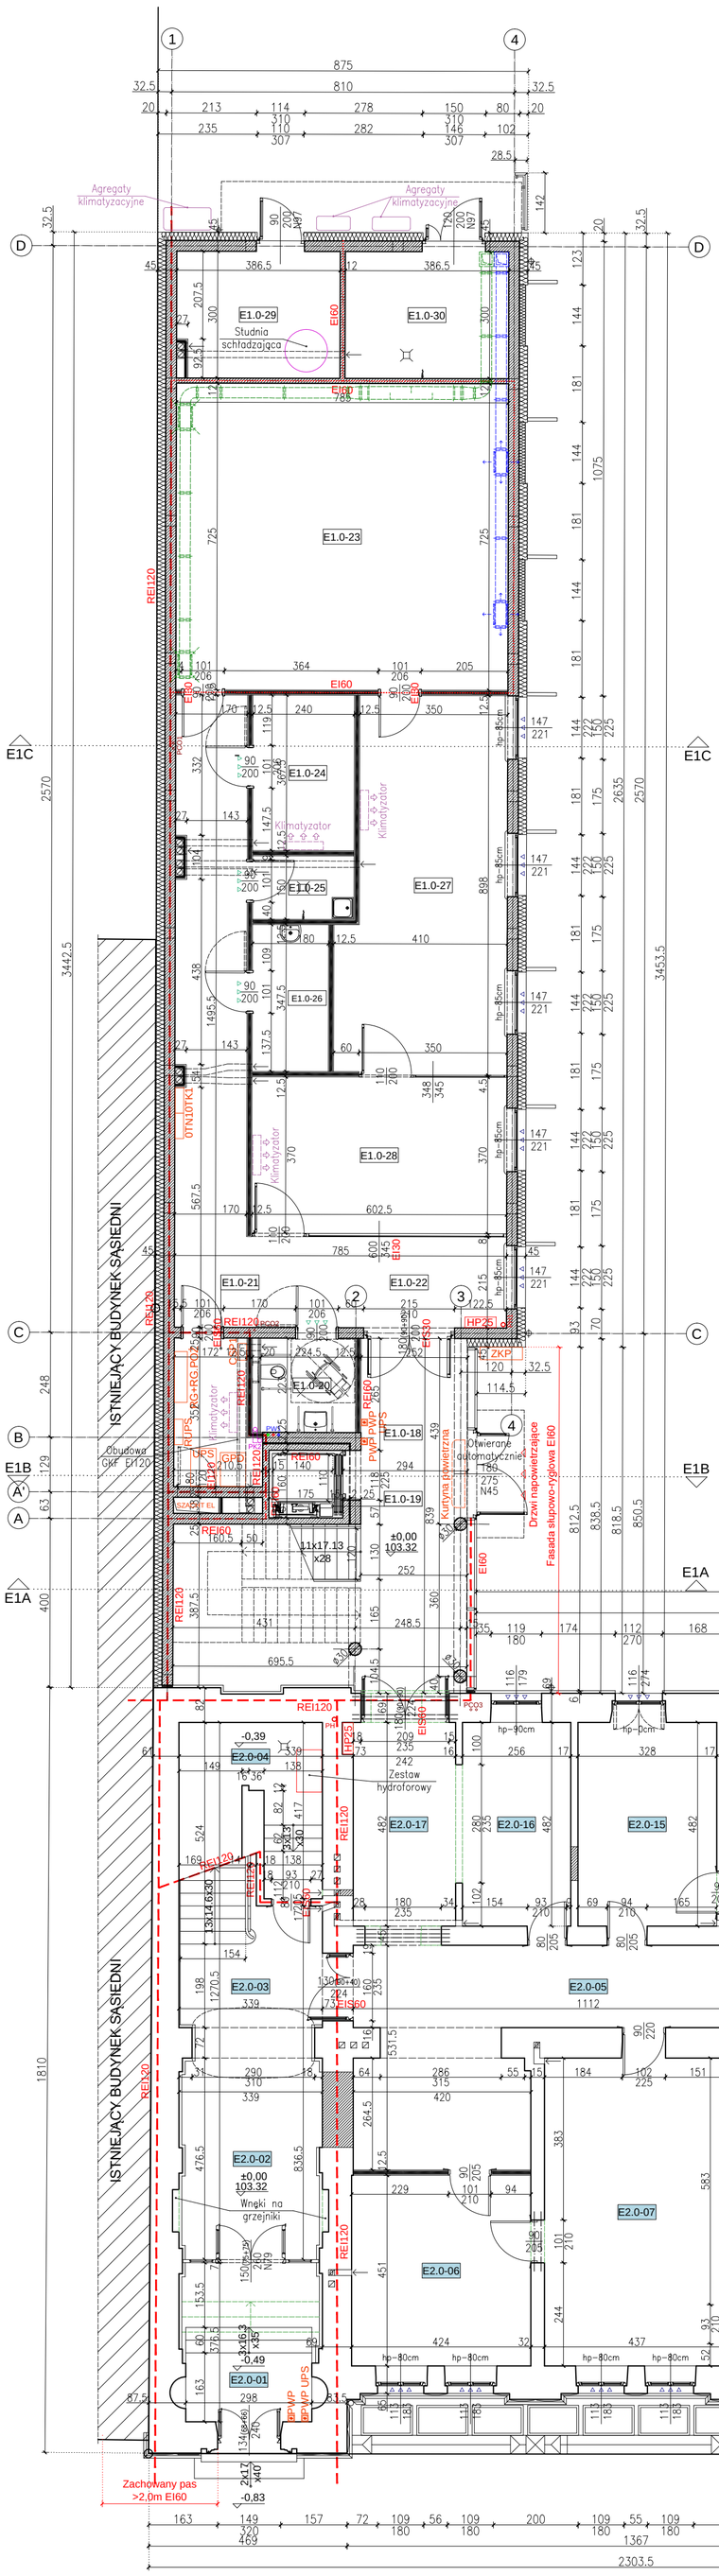

SCHEMAT (SKALA 1:1000)

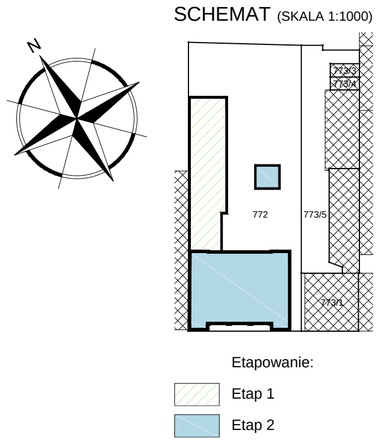

Etapowanie:

- Etap 1
- Etap 2

ZESTAWIENIE POMIESZCZEŃ PARTERU (POZIOM "0"):					
Nr	Nazwa pomieszczenia	Powierzchnia (m²)	Suma (m²)	H stropu (m)	H sufitu (m)
E2.0-01	Sień	12,10		3,40; 3,90	–
E2.0-02	Korytarz	18,09		3,40	–
E2.0-03	Klatka schodowa	11,46		–	–
E2.0-04	Pomieszczenie hydroforu	11,75		–	–
E2.0-05	Korytarz	46,16		3,44	–
E2.0-06	Rejestr małżeństw	19,12		3,44	3,00
E2.0-07	Z-ca kierwonika USC	31,81		3,44	3,00
E2.0-08	Rejestr zgonów	20,51		3,44	3,00
E2.0-09	Kierownik USC	29,78		3,34	3,00
E2.0-10	Korytarz	12,36		3,43	–
E2.0-11	Ustęp mężczyzn	10,02		3,43	3,00
E2.0-12	Ustęp kobiet	4,86		3,43	3,00
E2.0-13	Pokój socjalny	8,94		3,43	3,00
E2.0-14	Rejestr urodzeń	11,38		3,44	3,00
E2.0-15	Z-ca kierwonika USC	15,81		3,44	3,00
E2.0-16	Szatnia	12,34		3,44	3,00
E2.0-17	Korytarz	11,66	288,15	3,44	–
E1.0-18	Klatka schodowa	38,24		–	–
E1.0-19	Szyb dźwigu osobowego	2,80		–	–
E1.0-20	Ustęp NPS	5,01		3,46	–
E1.0-21	Pomieszczenie techniczne elektryczne	6,51		3,46	2,70
E1.0-22	Korytarz	38,22		3,35	2,70; 3,15
E1.0-23	Archiwum	56,91		3,35	–
E1.0-24	Punkt dostępu	8,82		3,35	2,70
E1.0-25	Pomieszczenie porządkowe	3,60		3,35	2,70
E1.0-26	Pokój matki z dzieckiem	6,25		3,35	2,70
E1.0-27	Pokój migracji akt	33,52		3,35	3,15
E1.0-28	Pokój wydawania odpisów	22,30		3,35	3,15
E1.0-29	Węzeł cieplny	11,35		3,35	–
E1.0-30	Śmietnik	11,59	245,12	3,35	–
	Parter (powierzchnia netto):		533,27		

Legenda:

- Ściany istniejące;
- Ściany i elementy wyburzane;
- Ściany projektowane - ceramika poryzowana;
- Ściany i elementy projektowane - żelbet monolityczny;
- Ściany projektowane - aluminiowy system słupowo-ryglowy;
- Ściany projektowane - płyta G-K na stelażu stalowym;
- Ściany projektowane - system okienno-drzwiowy z aluminium;
- Systemowa zabudowa kabin ustępowych - laminowana płyta MDF z okuciami;
- Zabudowy szachtów i urządzeń sanitarnych - płyta G-K na stelażu stalowym;
- Otwory do zamurowania - ceramika;
- Otwory do wybicia;
- Otwory do powiększenia;
- Termoizolacje projektowane - styropian EPS / wełna mineralna;
- Granice wydzielenia stref P-Poż;
- Obudowy i wydzielenia P-Poż;
- REI, EI — Wymagania P-Poż dla wbudowanych materiałów;

UWAGA: niniejszy rysunek należy rozpatrywać łącznie z odpowiednimi rzutami projektów branżowych: konstrukcji, instalacji sanitarnych oraz instalacji elektrycznych.

INWESTOR

GMINA MIASTO PŁOCK
Pl. Stary Rynek 1, 09-400 Płock

ZESPÓŁ PROJEKTOWY

WAW

BIURO PROJEKTOWANIA I REALIZACJI ARCHITEKTURY
UL. CYGANKA 7 87-800 WŁOCŁAWEK
e-mail: włodzimierzkaniewski@wp.pl

PROJEKTANT	mgr inż. arch. WŁODZIMIERZ WITWICKI KPOIA nr KP-0021 nr upr.: WBPP-NN-8386-5/2/79 Wk w specjalności architektonicznej	
SPRAWDZAJĄCY	mgr inż. arch. BARTŁOMIEJ BĄBIŃSKI KPOIA nr KP-0210 nr upr.: KPOKK IA 18/2005 w specjalności architektonicznej	
OPRACOWANIE	tech. bud. PIOTR BROMIRSKI	
OPRACOWANIE	inż. JOANNA BONOWICZ	
OPRACOWANIE	mgr inż. arch. JAROSŁAW UMIŃSKI	

OBIEKT

REMONT, PRZEBUDOWA, NADBUDOWA I ROZBUDOWA BUDYNKU URZĘDU STANU CYWILNEGO
09-402 PŁOCK, UL. KOLEGIALNA 9
DZ. NR: 772, 773/1, 773/5 (obręb 8 Śródmieście)

STADIUM

PROJEKT WYKONAWCZY

BRANŻA

ARCHITEKTURA

TYTUŁ RYSUNKU

RZUT PARTERU - RYSUNEK ZBIORCZY

DATA WYDANIA	30.10.2019
NR RYSUNKU	E2_R-2Z
SKALA	1:100
NR STRONY	

PRAWA AUTORSKIE ZASTRZEŻONE. NINIEJSZY PROJEKT JEST PRZEDMIOTEM PRAWA AUTORSKIEGO I CHRONIONY JEST AUTORSKIMI PRAWAMI OSOBISTYMI I AUTORSKIMI PRAWAMI MAJĄTKOWYMI JAKO "UTWÓR ARCHITEKTONICZNY, ARCHITEKTONICZNO-URBANISTYCZNY, URBANISTYCZNY" NA PODSTAWIE USTAWY Z DN.4.02.1994r O PRAWIE AUTORSKIM I PRAWACH POKREWNYCH (DZ.U.nr 80 z 2000r, poz 904).