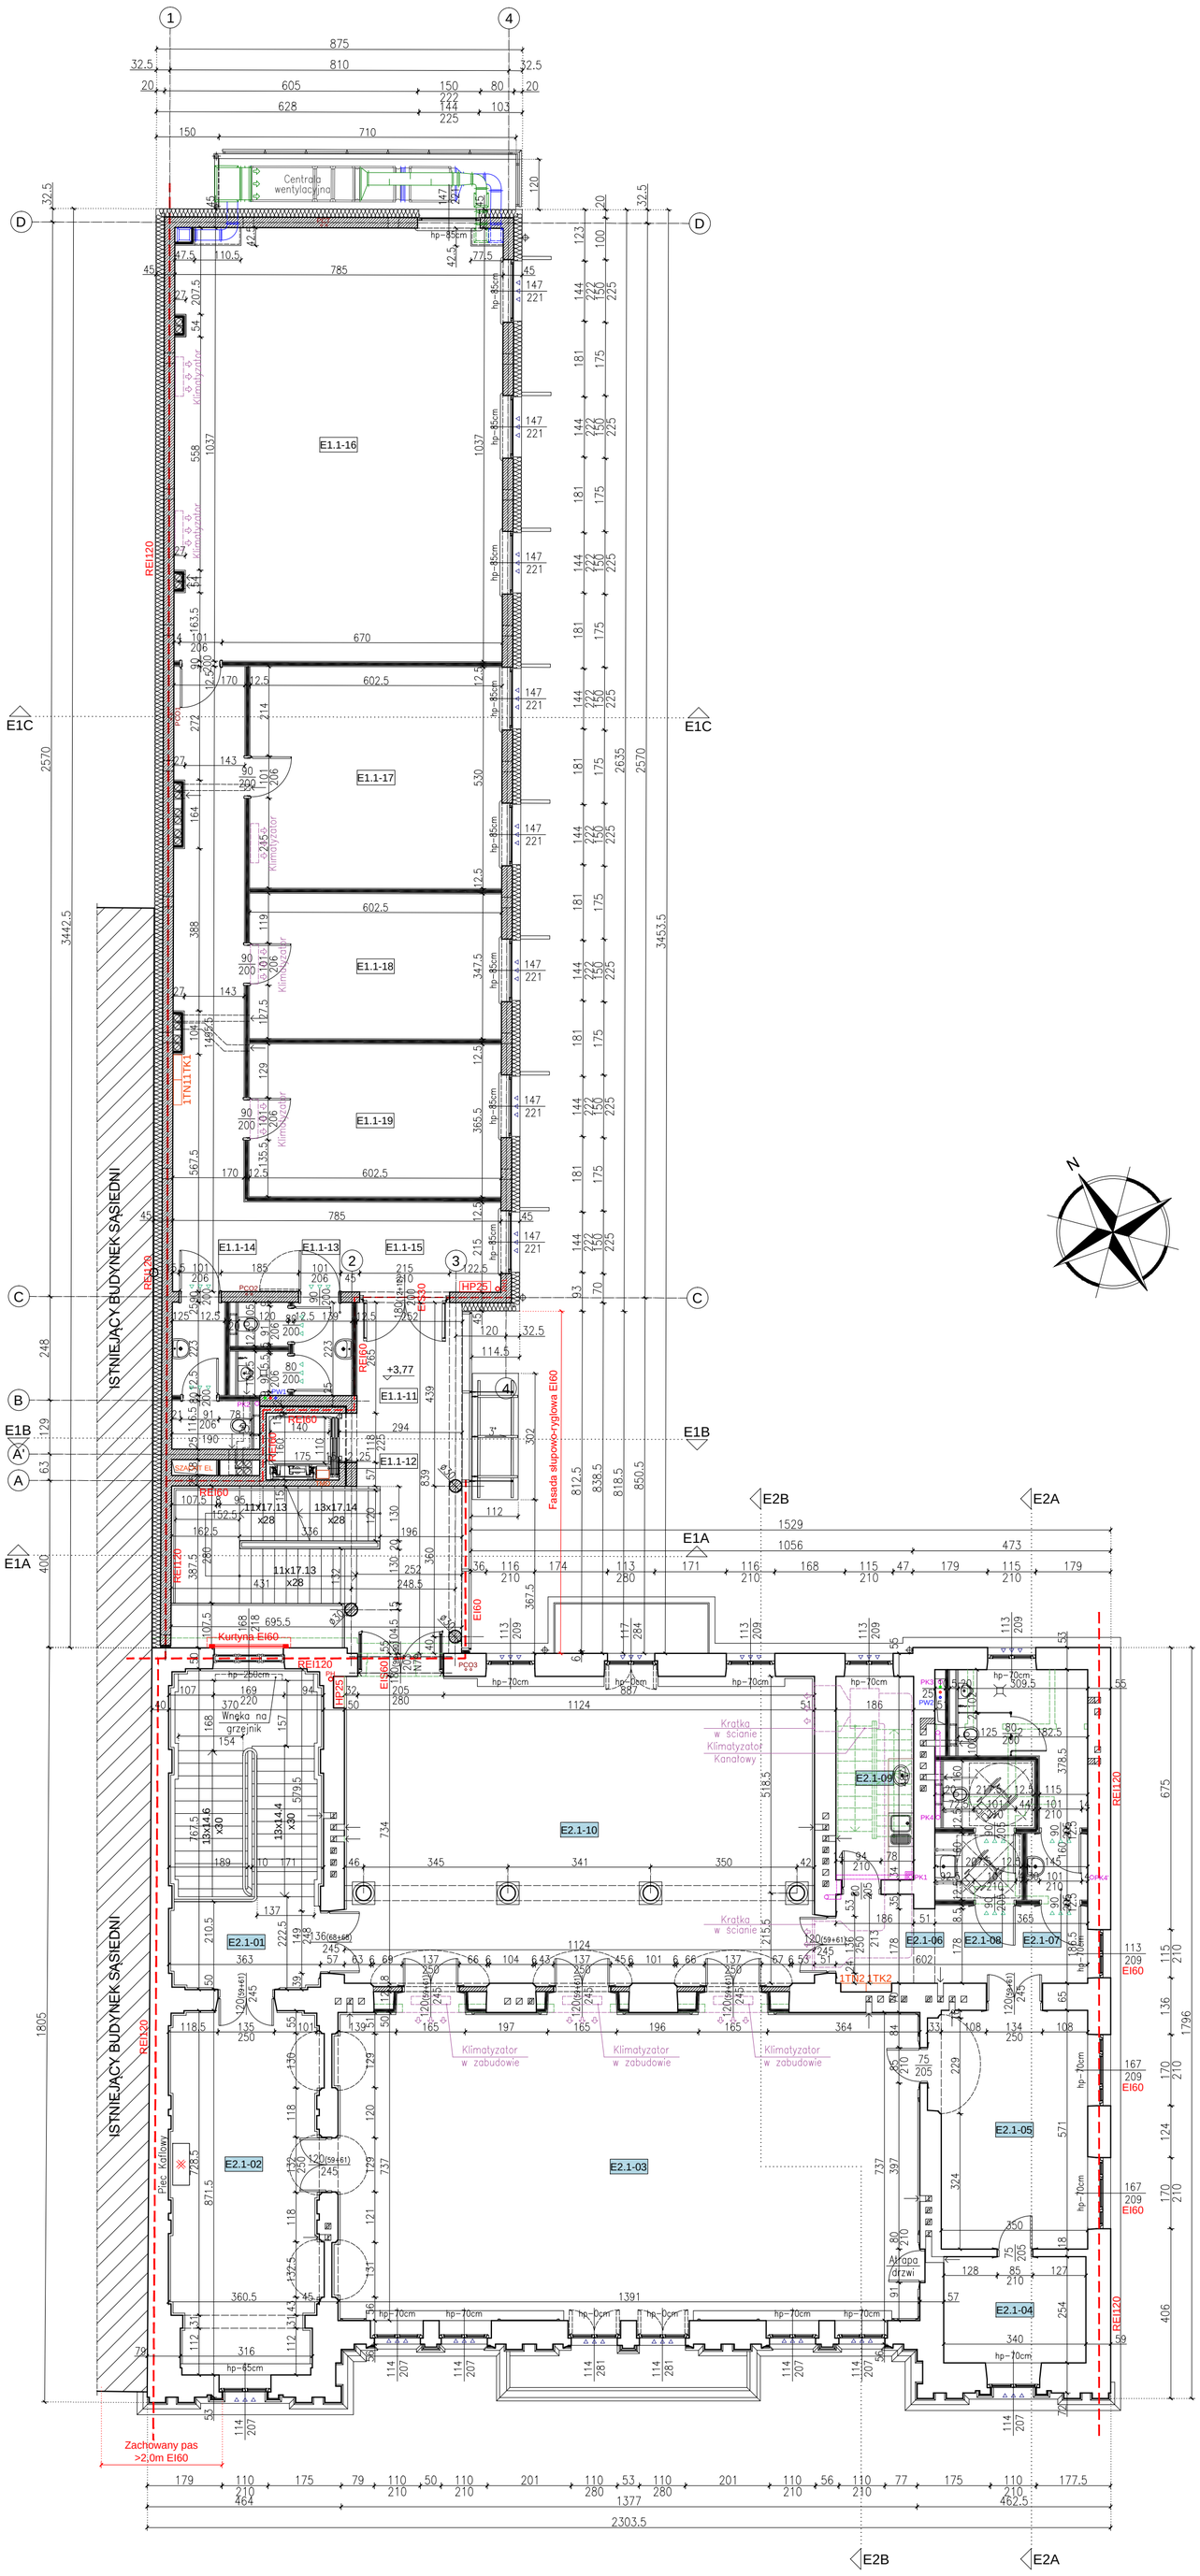

SCHEMAT (SKALA 1:1000)

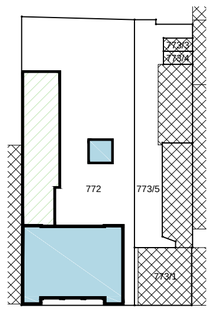

Etapowanie:

Etap 1

Etap 2

ZESTAWIENIE POMIESZCZEŃ 1 PIĘTRA (POZIOM "1"):					
Nr	Nazwa pomieszczenia	Powierzchnia (m²)	Suma (m²)	H stropu (m)	H sufitu (m)
E2.1-01	Klatka schodowa	27,92		–	–
E2.1-02	Sala toastów	30,42		4,14	–
E2.1-03	Sala ślubów	102,52		4,12	–
E2.1-04	Pomieszczenie pomocnicze	8,64		4,14	–
E2.1-05	Pomieszczenie biurowe	20,72		4,14	–
E2.1-06	Korytarz	11,68		4,10	3,00
E2.1-07	Ustęp mężczyzn	10,68		4,10	3,00
E2.1-08	Ustęp kobiet / NPS	6,80		4,10	3,00
E2.1-09	Pokój socjalny	9,06		4,10	3,00
E2.1-10	Foyer – Sala kolumnowa	82,72	311,16	–	–
E1.1-11	Klatka schodowa	33,58		–	–
E1.1-12	Szyb dźwigu osobowego	2,80		–	–
E1.1-13	Ustęp Mężczyzn	5,63		4,32	2,70
E1.1-14	Ustęp Kobiet	5,01		4,32	2,70
E1.1-15	Korytarz	37,92		4,21	3,15; 2,70
E1.1-16	Pomieszczenie biurowe	80,91		4,21	3,15
E1.1-17	Pomieszczenie biurowe	31,93		4,21	3,15
E1.1-18	Pomieszczenie biurowe	20,94		4,21	3,15
E1.1-19	Pomieszczenie biurowe	22,02	240,74	4,21	3,15
1 Piętro razem (powierzchnia netto):			551,90		

Legenda:

- Ściany istniejące;
- Ściany i elementy wyburzane;
- Ściany projektowane - ceramika poryzowana;
- Ściany i elementy projektowane - żelbet monolityczny;
- Ściany projektowane - aluminiowy system słupowo-ryglowy;
- Ściany projektowane - płyta G-K na stelażu stalowym;
- Systemowa zabudowa kabin ustępowych - laminowana płyta MDF z okuciami;
- Zabudowy szachtów i urządzeń sanitarnych - płyta G-K na stelażu stalowym;
- Otwory do przemurowania - ceramika;
- Otwory do wybicia / powiększenia;
- Termoizolacje projektowane - styropian EPS / wełna mineralna;
- Granice wydzielenia stref P-Poż;
- Obudowy P-Poż;
- REI, EI — Wymagania P-Poż dla wbudowanych materiałów;

UWAGA: niniejszy rysunek należy rozpatrywać łącznie z odpowiednimi rzutami projektów branżowych: konstrukcji, instalacji sanitarnych oraz instalacji elektrycznych.

INWESTOR

GMINA MIASTO PŁOCK
Pl. Stary Rynek 1, 09-400 Płock

ZESPÓŁ PROJEKTOWY

WAW

BIURO PROJEKTOWANIA I REALIZACJI ARCHITEKTURY
UL. CYGANKA 7 87-800 WŁOCŁAWEK
e-mail: włodzimierzkaniewski@wp.pl

PROJEKTANT	mgr inż. arch. WŁODZIMIERZ WITWICKI KPOIA nr KP-0021 nr upr.: WBPP-NN-8386-5/2/79 Wk w specjalności architektonicznej	
SPRAWDZAJĄCY	mgr inż. arch. BARTŁOMEJ BĄBIŃSKI KPOIA nr KP-0210 nr upr.: KPOKK IA 18/2005 w specjalności architektonicznej	
OPRACOWANIE	tech. bud. PIOTR BROMIRSKI	
OPRACOWANIE	inż. JOANNA BONOWICZ	
OPRACOWANIE	mgr inż. arch. JAROSŁAW UMIŃSKI	

OBIEKT

REMONT, PRZEBUDOWA, NADBUDOWA I ROZBUDOWA BUDYNKU URZĘDU STANU CYWILNEGO
09-402 PŁOCK, UL. KOLEGIALNA 9
DZ. NR: 772, 773/1, 773/5 (obręb 8 Śródmieście)

STADIUM

PROJEKT WYKONAWCZY

BRANŻA

ARCHITEKTURA

TYTUŁ RYSUNKU

RZUT 1 PIĘTRA - RYSUNEK ZBIORCZY

DATA WYDANIA	30.10.2019
NR RYSUNKU	E2_R-3Z
SKALA	1:100
NR STRONY	

PRAWA AUTORSKIE ZASTRZEŻONE, NINIEJSZY PROJEKT JEST PRZEDMIOTEM PRAWA AUTORSKIEGO I CHRONIONY JEST AUTORSKIMI PRAWAMI OSOBISTYMI I AUTORSKIMI PRAWAMI MAJĄTKOWYMI JAKO "UTWÓR ARCHITEKTONICZNY, ARCHITEKTONICZNO-URBANISTYCZNY, URBANISTYCZNY" NA PODSTAWIE USTAWY Z DN.4.02.1994r O PRAWIE AUTORSKIM I PRAWACH POKREWNYCH (Dz.U.nr 80 z 2000r, poz.904).