

ZESTAWIENIE OKIEN DREWNIANYCH																
Oznaczenie na rysunku			OW1 DR	OB1N DR	OB2N DR	OB3N DR	O1N DR	O2N DR	O3N DR	O4 DR EI60	O5N DR	O6N DR	O7 DR EI60	O8 DR EI60	O9 DR	O10 DR EI60
Schemat – Widok od wewnątrz (Skala 1:100)																
Wymiary	Wymiar w świetle otworu (mm)	So	1690	1260	1260	1270	1220	1190	1110	1110	1260	1160	1150	1700	840	990
		Ho	2200	2760	2860	2900	1930	1820	1820	1820	2180	2120	2120	2120	1140	1420
	Zewnętrzny wymiar ościeżnicy (mm)	Sz	1660	1160	1140	1170	1130	1160	1080	1080	1140	1130	1130	1670	820	960
		H	2180	2710	2810	2840	1830	1790	1790	1790	2090	2070	2090	2090	2090	1110
Ilość sztuk na kondygnacji	Parter ("0")		1	1	–	–	7	3	1	2	–	–	–	–	–	–
	1 Piętro ("1")		–	–	2	1	–	–	–	–	6	4	1	2	–	–
	2 Piętro ("2")		–	–	–	–	–	–	–	–	–	–	–	–	2	2
Ilość sztuk razem			1	1	2	1	7	3	1	2	6	-	1	2	2	2
Ościeżnica			Profil z drewna klejonego warstwowo	Profil z drewna klejonego warstwowo	Profil z drewna klejonego warstwowo	Profil z drewna klejonego warstwowo	Profil z drewna klejonego warstwowo	Profil z drewna klejonego warstwowo	Profil z drewna klejonego warstwowo	Profil z drewna klejonego warstwowo	Profil z drewna klejonego warstwowo	Profil z drewna klejonego warstwowo	Profil z drewna klejonego warstwowo	Profil z drewna klejonego warstwowo	Profil z drewna klejonego warstwowo	Profil z drewna klejonego warstwowo
Skrzydło			Profil z drewna klejonego warstwowo	Profil z drewna klejonego warstwowo	Profil z drewna klejonego warstwowo	Profil z drewna klejonego warstwowo	Profil z drewna klejonego warstwowo	Profil z drewna klejonego warstwowo	Profil z drewna klejonego warstwowo	Profil z drewna klejonego warstwowo	Profil z drewna klejonego warstwowo	Profil z drewna klejonego warstwowo	Profil z drewna klejonego warstwowo	Profil z drewna klejonego warstwowo	Profil z drewna klejonego warstwowo	Profil z drewna klejonego warstwowo
Szklenie			Szkoł witrażowe	Szyba zespolona bezpieczna	Szyba zespolona bezpieczna	Szyba zespolona bezpieczna	Szyba zespolona bezpieczna	Szyba zespolona bezpieczna	Szyba zespolona bezpieczna	Szyba zespolona bezpieczna, ogniochronna w odporności ogniowej okna	Szyba zespolona bezpieczna	Szyba zespolona bezpieczna	Szyba zespolona bezpieczna, ogniochronna w odporności ogniowej okna	Szyba zespolona bezpieczna, ogniochronna w odporności ogniowej okna	Szyba zespolona bezpieczna	Szyba zespolona bezpieczna, ogniochronna w odporności ogniowej okna
Samozamykacz(e)			–	–	–	–	–	–	–	Listwowe, chowane w skrzydłach	–	–	Listwowe, chowane w skrzydłach	Listwowe, chowane w skrzydłach	–	Listwowe, chowane w skrzydłach
Izolacyjność termiczna			–	U _{max} = 1,1W/(m²K)	U _{max} = 1,1W/(m²K)	U _{max} = 1,1W/(m²K)	U _{max} = 1,1W/(m²K)	U _{max} = 1,1W/(m²K)	U _{max} = 1,1W/(m²K)	U _{max} = 1,1W/(m²K)	U _{max} = 1,1W/(m²K)	U _{max} = 1,1W/(m²K)	U _{max} = 1,1W/(m²K)	U _{max} = 1,1W/(m²K)	U _{max} = 1,1W/(m²K)	U _{max} = 1,1W/(m²K)
Infiltracja powietrza			–	Nawiewnik – dyspozycje wg projektu branży wentylacyjnej	Nawiewnik – dyspozycje wg projektu branży wentylacyjnej	Nawiewnik – dyspozycje wg projektu branży wentylacyjnej	Nawiewnik – dyspozycje wg projektu branży wentylacyjnej	Nawiewnik – dyspozycje wg projektu branży wentylacyjnej	Nawiewnik – dyspozycje wg projektu branży wentylacyjnej	–	Nawiewnik – dyspozycje wg projektu branży wentylacyjnej	Nawiewnik – dyspozycje wg projektu branży wentylacyjnej	–	–	–	–
Powłoka / / Kolor materiału	Ramiak		Lakierowany / Do ustalenia pod nadzorem komisji konserwatorskiej	Lakierowany / Do ustalenia pod nadzorem komisji konserwatorskiej	Lakierowany / Do ustalenia pod nadzorem komisji konserwatorskiej	Lakierowany / Do ustalenia pod nadzorem komisji konserwatorskiej	Lakierowany / Do ustalenia pod nadzorem komisji konserwatorskiej	Lakierowany / Do ustalenia pod nadzorem komisji konserwatorskiej	Lakierowany / Do ustalenia pod nadzorem komisji konserwatorskiej	Lakierowany / Do ustalenia pod nadzorem komisji konserwatorskiej	Lakierowany / Do ustalenia pod nadzorem komisji konserwatorskiej	Lakierowany / Do ustalenia pod nadzorem komisji konserwatorskiej	Lakierowany / Do ustalenia pod nadzorem komisji konserwatorskiej	Lakierowany / Do ustalenia pod nadzorem komisji konserwatorskiej	Lakierowany / Do ustalenia pod nadzorem komisji konserwatorskiej	Lakierowany / Do ustalenia pod nadzorem komisji konserwatorskiej
	Skrzydło		Lakierowane / Do ustalenia pod nadzorem komisji konserwatorskiej	Lakierowane / Do ustalenia pod nadzorem komisji konserwatorskiej	Lakierowane / Do ustalenia pod nadzorem komisji konserwatorskiej	Lakierowane / Do ustalenia pod nadzorem komisji konserwatorskiej	Lakierowane / Do ustalenia pod nadzorem komisji konserwatorskiej	Lakierowane / Do ustalenia pod nadzorem komisji konserwatorskiej	Lakierowane / Do ustalenia pod nadzorem komisji konserwatorskiej	Lakierowane / Do ustalenia pod nadzorem komisji konserwatorskiej	Lakierowane / Do ustalenia pod nadzorem komisji konserwatorskiej	Lakierowane / Do ustalenia pod nadzorem komisji konserwatorskiej	Lakierowane / Do ustalenia pod nadzorem komisji konserwatorskiej	Lakierowane / Do ustalenia pod nadzorem komisji konserwatorskiej	Lakierowane / Do ustalenia pod nadzorem komisji konserwatorskiej	Lakierowane / Do ustalenia pod nadzorem komisji konserwatorskiej
	Szklenie		Szkoł witrażowe / wg schematu	Float / Bezbarwny	Float / Bezbarwny	Float / Bezbarwny	Float / Bezbarwny	Float / Bezbarwny	Float / Bezbarwny	Float / Bezbarwny	Float / Bezbarwny	Float / Bezbarwny	Float / Bezbarwny	Float / Bezbarwny	Float / Bezbarwny	Float / Bezbarwny
Uwagi			Istniejący witraż poddany konserwacji oraz zamontowany w nowej ramie	–	–	–	–	–	–	–	–	–	–	–	–	–


UWAGA: PODANE WYMIARY SPRAWDZIĆ NA BUDOWIE!

– Należy uwzględnić wszystkie wytyczne z projektów instalacji branżowych nie zawarte w powyższym zestawieniu;

– Tabela zawiera schematy projektowanych okien pokazane na potrzeby zestawienia ilościowego – okna należy wykonać w oparciu o rysunki szczegółowe;

– Ujednolicenia rozmiarów projektowanych okien dokonano dla potrzeb zestawienia ilościowego – na etapie wykonawstwa każdy otwór należy zmierzyć indywidualnie, a nowe okno dostosować do niego pod względem rozmiaru;

SCHEMAT (SKALA 1:1000)

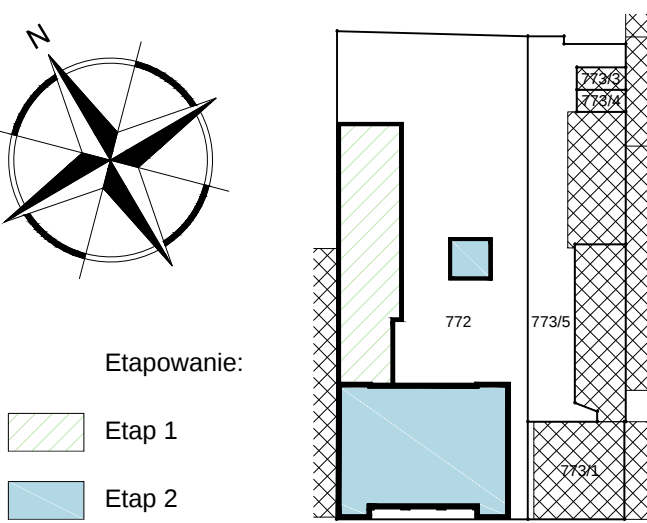

Etapowanie:

Etap 1

Etap 2

INWESTOR	
GMINA MIASTO PŁOCK Pl. Stary Rynek 1, 09-400 Płock	
ZESPÓŁ PROJEKTOWY	
WAW BIURO PROJEKTOWANIA I REALIZACJI ARCHITEKTURY UL. CYGANKA 7 87-800 WŁOCŁAWEK e-mail: wlozimirzkaniewski@wp.pl	
PROJEKTANT	mgr inż. arch. WŁODZIMIERZ WITWICKI KPOIA nr KP-0021 nr upr.: WBRP-NIN-8386-5/2/79 Wk w specjalności architektonicznej
SPRAWDZAJĄCY	mgr inż. arch. BARTŁOMIEJ BABIŃSKI KPOIA nr KP-0210 nr upr.: KPOKK IA 18/2005 w specjalności architektonicznej
OPRACOWANIE	tech. bud. PIOTR BROMIRSKI
OPRACOWANIE	inż. JOANNA BONOWICZ
OPRACOWANIE	mgr inż. arch. JAROSŁAW UMIŃSKI
OBIEKT	
REMONT, PRZEBUDOWA, NADBUDOWA I ROZBUDOWA BUDYNKU URZĘDU STANU CYWILNEGO 09-402 PŁOCK, UL. KOLEGIALNA 9 DZ. NR: 772, 773/1, 773/5 (obręb 8 Śródmieście)	
STADIUM	
PROJEKT WYKONAWCZY	
BRANŻA	
ARCHITEKTURA	
TYTUŁ RYSUNKU	
ZESTAWIENIE OKIEN DREWNIANYCH	
DATA WYDANIA	30.10.2019
NR RYSUNKU	E2_Z-1
PRAWA AUTORSKIE ZASTRZEŻONE. NIEJESZ PROJEKT JEST PRZEDMIOTEM PRAWA AUTORSKIEGO I CHRONIONY JEST AUTORSKIM PRAWAM OSOBISTYM I AUTORSKIM PRAWAM MAJĄTKOWYM JAKO UTWÓR ARCHITEKTONICZNY, ARCHITEKTONICZNO-URBANISTYCZNY, URBANISTYCZNY NA PODSTAWIE USTAWY Z DNIA 02.1994r. O PRAWIE AUTORSKIM I PRAWACH POKREWNYCH (Dz.U. nr 80 z 2000r., poz. 904).	
NR STRONY	SKALA 1:100