
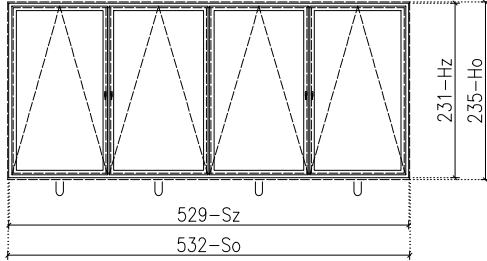
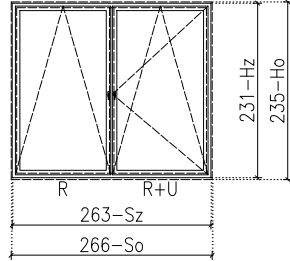
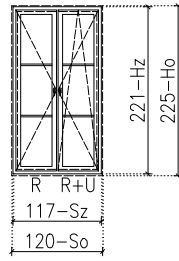
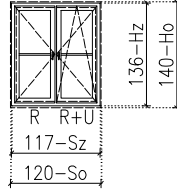
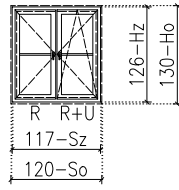


ZESTAWIENIE OKIEN ALUMINIOWYCH							
Oznaczenie na rysunku			01N AL	02N AL	03N AL	04N AL	05N AL
Schemat – Widok od wewnątrz (Skala 1:100)							
Wymiary	Wymiar w świetle otworu (mm)	So	5320	2660	1200	1200	1200
		Ho	2350	2350	2250	1400	1300
	Zewnętrzny wymiar ościeznicy (mm)	Sz	5290	2630	1470	1170	1170
		H _z	2310	2310	1700	1360	1260
Ilość sztuk na kondygnacji	Parter ("0")		–	–	–	–	–
	1 Piętro ("1")		–	–	–	–	–
	2 Piętro ("2")		1	2	2	2	1
Ilość sztuk razem			1	2	2	2	1
Ościeznica			Profil aluminiowy w systemie okienno–drzwiowym z przegrodą termiczną	Profil aluminiowy w systemie okienno–drzwiowym z przegrodą termiczną	Profil aluminiowy w systemie okienno–drzwiowym z przegrodą termiczną	Profil aluminiowy w systemie okienno–drzwiowym z przegrodą termiczną	Profil aluminiowy w systemie okienno–drzwiowym z przegrodą termiczną
Skrzydło			Profil aluminiowy w systemie okienno–drzwiowym z przegrodą termiczną	Profil aluminiowy w systemie okienno–drzwiowym z przegrodą termiczną	Profil aluminiowy w systemie okienno–drzwiowym z przegrodą termiczną	Profil aluminiowy w systemie okienno–drzwiowym z przegrodą termiczną	Profil aluminiowy w systemie okienno–drzwiowym z przegrodą termiczną
Szklenie			Szyba zespolona bezpieczna	Szyba zespolona bezpieczna	Szyba zespolona bezpieczna	Szyba zespolona bezpieczna	Szyba zespolona bezpieczna
Izolacyjność termiczna			U _{max.} =0,9W/(m²K)	U _{max.} =0,9W/(m²K)	U _{max.} =0,9W/(m²K)	U _{max.} =0,9W/(m²K)	U _{max.} =0,9W/(m²K)
Infiltracja powietrza			Nawiewnik – dyspozycje wg projektu branży wentylacyjnej	Nawiewnik – dyspozycje wg projektu branży wentylacyjnej	Nawiewnik – dyspozycje wg projektu branży wentylacyjnej	Nawiewnik – dyspozycje wg projektu branży wentylacyjnej	Nawiewnik – dyspozycje wg projektu branży wentylacyjnej
Powłoka / / Kolor materiału	Ościeznica		Lakierowana proszkowo / RAL 7010	Lakierowana proszkowo / RAL 7010	Lakierowana proszkowo / RAL 7010	Lakierowana proszkowo / RAL 7010	Lakierowana proszkowo / RAL 7010
	Skrzydło		Lakierowane proszkowo / RAL 7010	Lakierowane proszkowo / RAL 7010	Lakierowane proszkowo / RAL 7010	Lakierowane proszkowo / RAL 7010	Lakierowane proszkowo / RAL 7010
	Szklenie		Float / Bezbarwny	Float / Bezbarwny	Float / Bezbarwny	Float / Bezbarwny	Float / Bezbarwny
Uwagi			Klamki okien na wysokości dostępnej z podłogi	Klamki okien na wysokości dostępnej z podłogi	–	–	–

UWAGA: PODANE WYMIARY SPRAWDZIĆ NA BUDOWIE!

– Należy uwzględnić wszystkie wytyczne z projektów instalacji branżowych nie zawarte w powyższym zestawieniu;

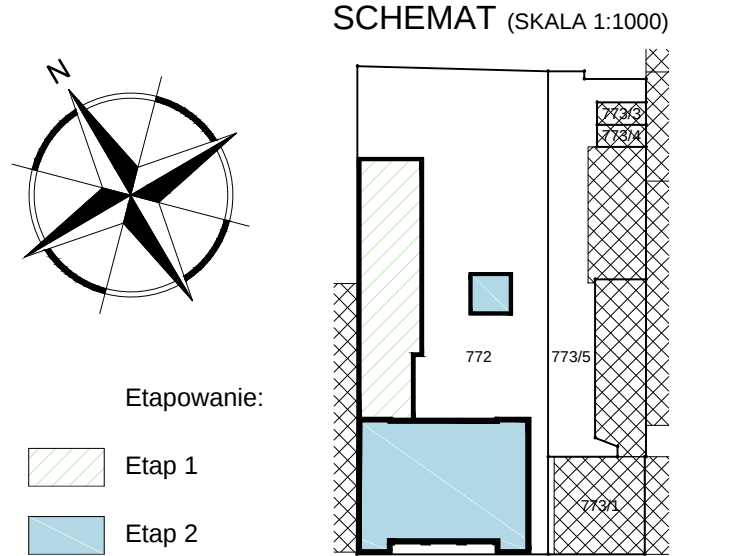

INWESTOR		
GMINA MIASTO PŁOCK Pl. Stary Rynek 1, 09-400 Płock		
ZESPÓŁ PROJEKTOWY		
WAW BIURO PROJEKTOWANIA I REALIZACJI ARCHITEKTURY UL. CYGANKA 7 87-800 WŁOCLAWEK e-mail: wlodzimierzkaniewski@wp.pl		
PROJEKTANT	mgr inż. arch. WŁODZIMIERZ WITWICKI KPOIA nr KP-0021 nr upr.: WBP-P-NN-8386-5/2/79 Wk w specjalności architektonicznej	
SPRAWDZAJĄCY	mgr inż. arch. BARTŁOMIEJ BABIŃSKI KPOIA nr KP-0210 nr upr.: KPOKK IA 18/2005 w specjalności architektonicznej	
OPRACOWANIE	tech. bud. PIOTR BROMIRSKI	
OPRACOWANIE	inż. JOANNA BONOWICZ	
OPRACOWANIE	mgr inż. arch. JAROSŁAW UMIŃSKI	
OBIEKT		
REMONT, PRZEBUDOWA, NADBUDOWA I ROZBUDOWA BUDYNKU URZĘDU STANU CYWILNEGO 09-402 PŁOCK, UL. KOLEGIALNA 9 DZ. NR: 772, 773/1, 773/5 (obręb 8 Śródmieście)		
STADIUM		
PROJEKT WYKONAWCZY		
BRANŻA		
ARCHITEKTURA		
TYTUŁ RYSUNKU		
ZESTAWIENIE OKIEN ALUMINIOWYCH		
DATA WYDANIA		30.10.2019
NR RYSUNKU		E2_Z-2
PRAWA AUTORSKIE ZASTRZEŻONE. NINIEJSZY PROJEKT JEST PRZEDMIOTEM PRAWA AUTORSKIEGO I CHRONIONY JEST AUTORSKIMI PRAWAMI OSOBISTYMI I AUTORSKIMI PRAWAMI MAJĄTKOWYMI JAKO "UTWÓR ARCHITEKTONICZNY". ARCHITEKTONICZNO-URBANISTYCZNY, URBANISTYCZNY NA PODSTAWIE USTAWY Z DN. 4.02.1994r. O PRAWIE AUTORSKIM I PRAWACH POKREWNYCH (Dz.U. nr 80 z 2000r, poz. 904).		SKALA 1:100
NR STRONY		