
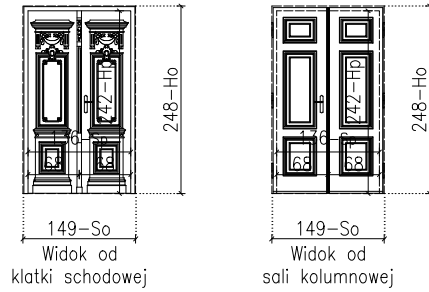
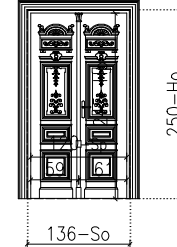
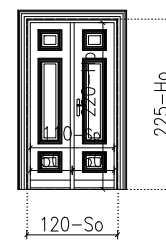
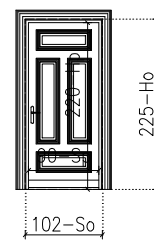
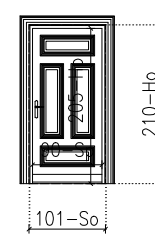
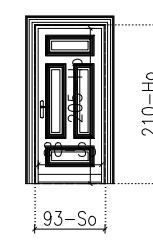
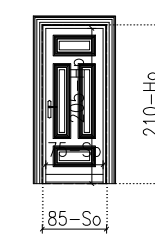
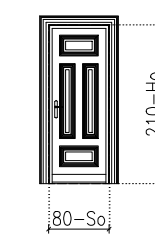


ZESTAWIENIE DRZWI DREWNIANYCH HISTORYCZNYCH OBJĘTYCH PRACAMI KONSERWATORSKIMI										
Oznaczenie na rysunku			Ø12.1 R/DR	Ø12.2 R/DR	D11 R/DR	Ø9.1 R/DR	Ø9.2 R/DR	D8 R/DR	D7 R/DR	DA R/DR
Schemat – Widok wg opisu w kolumnie tabeli (Skala 1:100)			Widok obustronny	Widok od strony opaski ozdobnej	Widok od strony opaski ozdobnej	Widok od strony opaski ozdobnej	Widok od strony opaski ozdobnej	Widok od strony opaski ozdobnej	Widok od strony opaski ozdobnej	Widok od strony opaski ozdobnej
										
Wymiary	Wymiar w świetle muru (mm)	So	1490	1360	1200	1020	1010	930	850	800
		Ho	2480	2500	2250	2250	2100	2100	2100	2100
	Wymiar w świetle przejścia (mm)	Sp	1360 (680+680)	1200 (610+590)	1100 (600+500)	900	900	800	750	–
		Hp	2420	2450	2450	2200	2050	2050	2050	–
Ilość sztuk na kondygnacji	Parter ("0")	–	–	1	1	1	1	5	–	–
	1 Piętro ("1")	1	7	–	–	–	–	1	2	1
	2 Piętro ("2")	–	–	–	–	–	–	–	–	–
Ilość sztuk razem		1	7	1	1	1	1	6	2	1
Planowane prace konseratorskich			1. Oczyszczenie z zabrudzeń i warstw wtórnych do warstwy oryginalnej metodami mechanicznymi lub chemicznymi z użyciem rozpuszczalników organicznych bezpiecznych dla drzwi, 2. Dezynfekcja powierzchni drewna preparatem grzybobójczym. 3. Wzmocnienie powierzchni drewna żywicą akrylową w odpowiednim stężeniu w rozpuszczalniku organicznym. 4. Uzupełnienie ubytków drewna: fleki drewniane w odpowiednim gatunku i usłojeniu, kitowanie szpachlówką do drewna. 5. Pokrycie powierzchni farbami alkidowymi do drewna w kolorystyce ustalonej po usunięciu wszystkich nawarstwień pod nadzorem komisji konserwatorskiej. 6. Odtworzenie okuć, klamek i zawiasów na wzór oryginalnych.							
Uwagi			Zaniżona szerokość skrzydła czynnego jest elementem odstępstwa od przepisów budowlanych i p-poz objętym postanowieniem KW PSP	Zaniżona szerokość skrzydła czynnego jest elementem odstępstwa od przepisów budowlanych i p-poz objętym postanowieniem KW PSP	Zaniżona szerokość skrzydła czynnego jest elementem odstępstwa od przepisów budowlanych i p-poz objętym postanowieniem KW PSP	–	–	Zaniżona szerokość światła przejścia jest elementem odstępstwa od przepisów budowlanych i p-poz objętym postanowieniem KW PSP	Zaniżona szerokość światła przejścia jest elementem odstępstwa od przepisów budowlanych i p-poz objętym postanowieniem KW PSP	–

UWAGA: PODANE WYMIARY SPRAWDZIĆ NA BUDOWIE!

– Tabela zawiera schematy remontowanych drzwi pokazane na potrzeby zestawienia ilościowego;

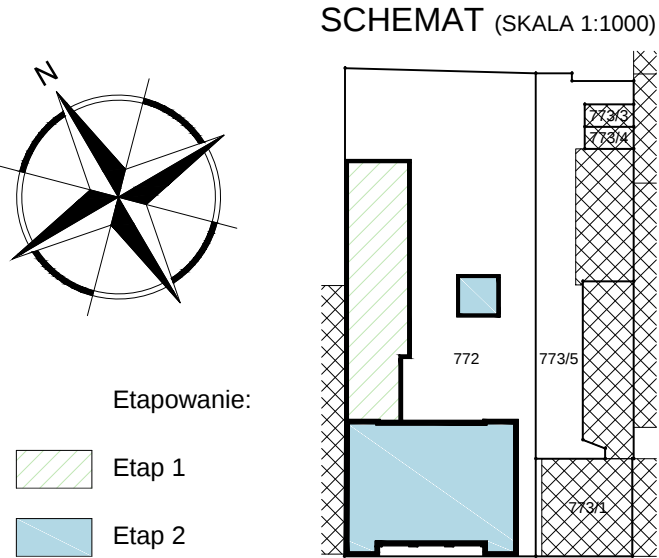

Etapowanie:

 Etap 1

 Etap 2

INWESTOR	
GMINA MIASTO PŁOCK Pl. Stary Rynek 1, 09-400 Płock	
ZESPÓŁ PROJEKTOWY	
WAW BIURO PROJEKTOWANIA I REALIZACJI ARCHITEKTURY UL. CYGANKA 7 87-800 WŁOCŁAWEK e-mail: włodzimierzkaniewski@wp.pl	
PROJEKTANT	mgr inż. arch. WŁODZIMIERZ WITWICKI KPOIA nr KP-0021 nr upr.: WBPP-NN-8386-5/2/79 Wk w specjalności architektonicznej
SPRAWDZAJĄCY	mgr inż. arch. BARTŁOMIEJ BABIŃSKI KPOIA nr KP-0210 nr upr.: KPOKK IA 18/2005 w specjalności architektonicznej
OPRACOWANIE	tech. bud. PIOTR BROMIRSKI
OPRACOWANIE	inż. JOANNA BONOWICZ
OPRACOWANIE	mgr inż. arch. JAROSŁAW UMIŃSKI
OBIEKT	
REMONT, PRZEBUDOWA, NADBUDOWA I ROZBUDOWA BUDYNKU URZĘDU STANU CYWILNEGO 09-402 PŁOCK, UL. KOLEGIALNA 9 DZ. NR: 772, 773/1, 773/5 (obręb 8 Śródmieście)	
STADIUM	
PROJEKT WYKONAWCZY	
BRANŻA	
ARCHITEKTURA	
TYTUŁ RYSUNKU	
ZESTAWIENIE DRZWI DREWNIANYCH HISTORYCZNYCH OBJĘTYCH PRACAMI KONSERWATORSKIMI	
DATA WYDANIA	30.10.2019
NR RYSUNKU	E2_Z-3
PRAWA AUTORSKIE ZASTRZEŻONE. NINIEJSZY PROJEKT JEST PRZEDMIOTEM PRAWA AUTORSKIEGO I CHRONIONY JEST AUTORSKIMI PRAWAMI OSOBISTYMI I AUTORSKIMI PRAWAMI MAJĄTKOWYMI JAKO UTWÓR ARCHITEKTONICZNY. ARCHITEKTONICZNO-URBANISTYCZNY, URBANISTYCZNY NA PODSTAWIE USTAWY Z DN.4.02.1994r O PRAWIE AUTORSKIM I PRAWACH POKREWNYCH (Dz.U. nr 80 z 2000r, poz.904).	
NR STRONY	SKALA 1:100