


ZESTAWIENIE DRZWI DREWNIANYCH STYLIZOWANYCH																			
Oznaczenie na rysunku			D18.1 DR EIS60	D18.2 DR EIS60	D13 DR EIS60	D9 DR	D9W DR	D8 DR EIS60	D8 DR	D8W DR									
Schemat – Widok wg opisu w kolumnie tabeli (Skala 1:100)			Widok od strony klatki schodowej	Widok od strony opaski ozdobnej	Widok od strony opaski ozdobnej	Widok od strony opaski ozdobnej	Widok od strony opaski ozdobnej	Widok od strony opaski ozdobnej	Widok od strony opaski ozdobnej	Widok od strony opaski ozdobnej									
			Wymiary		Wymiar w świetle muru (mm)	So	2050		2090		1600		1010		1010		930		930
			Ho	2830		2350		2350		2100		2100		2100		2100		2100	
		Wymiar w świetle przejścia (mm)	Sp	1800* (900Sc+900Sb)		1800* (900Sc+900Sb)		1300* (900Sc+400Sb)		900*		900*		800*		800*		800*	
			Hp	2030+790(nadświetle)		2240		2240		2050		2050		2050		2050		2050	
Kierunek otwierania skrzydła			Dwuskrzydłowe symetryczne		Dwuskrzydłowe symetryczne		Dwuskrzydłowe niesymetryczne		Jednoskrzydłowe		Jednoskrzydłowe		Jednoskrzydłowe		Jednoskrzydłowe		Jednoskrzydłowe		
			"Sc" – lewe	"Sc" – prawe	"Sc" – lewe	"Sc" – prawe	"Sc" – lewe	"Sc" – prawe	Lewe	Prawe	Lewe	Prawe	Lewe	Prawe	Lewe	Prawe	Lewe	Prawe	
Ilość sztuk na kondygnacji		Parter ("0")	–	–	1	–	–	1	1	4	–	3	–	1	–	1	–	1	
		1 Piętro ("1")	1	–	–	–	–	–	–	–	–	4	–	–	–	–	–	–	
		2 Piętro ("2")	–	–	–	–	–	–	–	–	–	–	–	–	–	–	–	–	
Ilość sztuk lewe prawe			1	–	1	–	–	1	1	4	–	7	–	1	–	1	–	1	
Ilość sztuk razem			1		1		1		5		7		1		1		1		
Nadświetle			Profil z drewna klejonego warstwowo		–		–		–		–		–		–		–		
Ościeznica			Blokowa z drewna klejonego warstwowo		Blokowa z drewna klejonego warstwowo z ozdobną opaską		Blokowa z drewna klejonego warstwowo z ozdobną opaską		Blokowa z drewna klejonego warstwowo z ozdobną opaską		Blokowa z drewna klejonego warstwowo z ozdobną opaską		Blokowa z drewna klejonego warstwowo z ozdobną opaską		Blokowa z drewna klejonego warstwowo z ozdobną opaską		Blokowa z drewna klejonego warstwowo z ozdobną opaską		
Skrzydło			Podwójna płyta ogniochronna w okładzinie ze sklejki z profilowaniem drewnianym imitującym płycinę filungową		Podwójna płyta ogniochronna w okładzinie ze sklejki z profilowaniem drewnianym imitującym płycinę filungową		Podwójna płyta ogniochronna w okładzinie ze sklejki z profilowaniem drewnianym imitującym płycinę filungową		Drewniane płycinowe z ozdobnym profilowaniem filungowym		Drewniane płycinowe z ozdobnym profilowaniem filungowym		Podwójna płyta ogniochronna w okładzinie ze sklejki z profilowaniem drewnianym imitującym płycinę filungową		Drewniane płycinowe z ozdobnym profilowaniem filungowym		Drewniane płycinowe z ozdobnym profilowaniem filungowym		
Szklenie			Szyba ogniochronna dostosowana do odporności ogniowej drzwi		Szyba ogniochronna dostosowana do odporności ogniowej drzwi		Szyba ogniochronna dostosowana do odporności ogniowej drzwi		–		–		–		–		–		
Odporność ogniowa (wg PN–EN 13501–2+A1:2010)			EIS60		EIS60		EIS60		–		–		EIS60		–		–		
Dymoszczelność (wg PN–EN 13501–2+A1:2010)			Sm		Sm		Sm		–		–		Sm		–		–		
Samozamykacz(e)			Listwowe, chowane w skrzydłach z funkcją utrzymującą drzwi stałe otwarte ze zwolnieniem rozwarcia w przypadku powstania pożaru		Listwowe, chowane w skrzydłach z funkcją utrzymującą drzwi stałe otwarte ze zwolnieniem rozwarcia w przypadku powstania pożaru		Listwowe, chowane w skrzydłach z funkcją utrzymującą drzwi stałe otwarte ze zwolnieniem rozwarcia w przypadku powstania pożaru		–		–		Listwowy, chowany w skrzydle		–		–		
Zamek			Wpuszczany na wkładkę patentową		Wpuszczany na wkładkę patentową		Wpuszczany na wkładkę patentową		Wpuszczany na wkładkę patentową		Wpuszczany na wkładkę patentową		Wpuszczany na wkładkę patentową		Wpuszczany na wkładkę patentową		Wpuszczany na wkładkę patentową		
Izolacyjność termiczna			–		–		–		–		–		–		–		–		
Infiltracja powietrza			–		–		–		–		Podcięcie w dolnej części skrzydła		–		–		Podcięcie w dolnej części skrzydła		
Powłoka / Kolor materiału		Nadświetle	Lakierowane / Wg drzwi historycznych		–		–		–		–		–		–		–		
		Ościeznica	Lakierowana / Wg drzwi historycznych		Lakierowana / Wg drzwi historycznych		Lakierowana / Wg drzwi historycznych		Lakierowana / Wg drzwi historycznych		Lakierowana / Wg drzwi historycznych		Lakierowana / Wg drzwi historycznych		Lakierowana / Wg drzwi historycznych		Lakierowana / Wg drzwi historycznych		
		Skrzydło	Lakierowane / Wg drzwi historycznych		Lakierowane / Wg drzwi historycznych		Lakierowane / Wg drzwi historycznych		Lakierowane / Wg drzwi historycznych		Lakierowane / Wg drzwi historycznych		Lakierowane / Wg drzwi historycznych		Lakierowane / Wg drzwi historycznych		Lakierowane / Wg drzwi historycznych		
		Szklenie	Float / Bezbarwny		Float / Bezbarwny		Float / Bezbarwny		–		–		–		–		–		
Uwagi			Drzwi stylizowane na wzór istniejącej stolarki okna balkonowego 1 piętra		Drzwi stylizowane na wzór otwarzanej ścianki historycznej		Drzwi stylizowane na wzór otwarzanej ścianki historycznej		Drzwi stylizowane na wzór istniejących historycznych		Drzwi stylizowane na wzór istniejących historycznych		Drzwi stylizowane na wzór istniejących historycznych		Drzwi stylizowane na wzór istniejących historycznych		Drzwi stylizowane na wzór istniejących historycznych		

UWAGA: PODANE WYMIARY SPRAWDZIĆ NA BUDOWIE!

- * – Minimalny wymiar w świetle przejścia po otwarciu skrzydła (otwarte skrzydło lub skrzydła nie mogą zawierać wymiaru minimalnego);
 - Dla drzwi dwuskrzydłowych wymiar w świetle przejścia po otwarciu skrzydła czynnego nie może wynosić mniej niż 0,9m;
 - Proporcje i profilowanie opaski, ramiaków oraz kasetonów wykonać odwzorowując istniejącą oraz otwarzaną stolarkę;
- Dla drzwi montowanych w projektowanych ścianach gr. 12,5cm z płyt GK opaski ościeżnicowe wykonać jako obustronne;
 - Może zaistnieć konieczność dostosowania gabarytów otworu do wytycznych montażowych wybranego producenta drzwi;
 - Należy uwzględnić wszystkie wytyczne z projektów instalacji branżowych nie zawarte w powyższym zestawieniu;
- Tabela zawiera schematy projektowanych drzwi pokazane na potrzeby zestawienia ilościowego – drzwi należy wykonać w oparciu o rysunki szczegółowe;

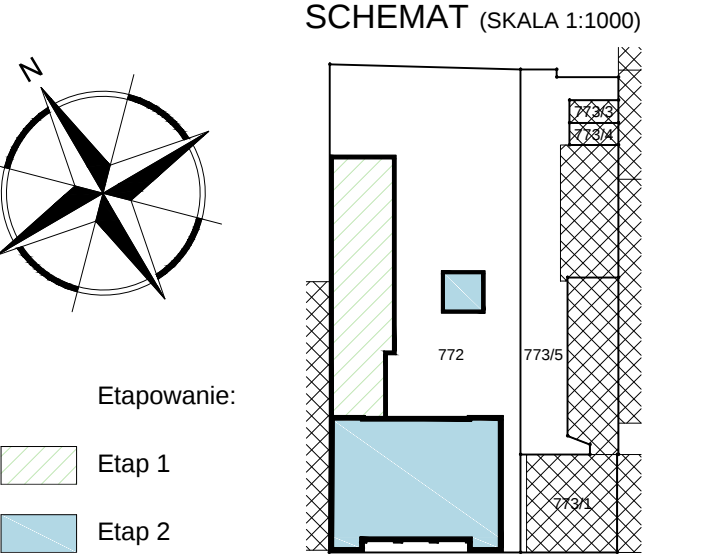

INWESTOR	
GMINA MIASTO PŁOCK Pl. Stary Rynek 1, 09-400 Płock	
ZESPÓŁ PROJEKTOWY	
WAW BIURO PROJEKTOWANIA I REALIZACJI ARCHITEKTURY UL. CYGANKA 7 87-800 WŁOCLĄWEK e-mail: wlodzimierzkaniewski@wp.pl	
PROJEKTANT	mgr inż. arch. WŁODZIMIERZ WITWICKI KPOIA nr KP-0021 nr upr.: WBPP-NN-8386-5/2/79 Wk w specjalności architektonicznej
SPRAWDZAJĄCY	mgr inż. arch. BARTŁOMIEJ BABIŃSKI KPOIA nr KP-0210 nr upr.: KPOKK IA 18/2005 w specjalności architektonicznej
OPRACOWANIE	tech. bud. PIOTR BROMIRSKI
OPRACOWANIE	inż. JOANNA BONOWICZ
OPRACOWANIE	mgr inż. arch. JAROSŁAW UMIŃSKI
OBIEKT	
REMONT, PRZEBUDOWA, NADBUDOWA I ROZBUDOWA BUDYNKU URZĘDU STANU CYWILNEGO 09-402 PŁOCK, UL. KOLEGIALNA 9 DZ. NR: 772, 773/1, 773/5 (obręb 8 Śródmieście)	
STADIUM	
PROJEKT WYKONAWCZY	
BRANŻA	
ARCHITEKTURA	
TYTUŁ RYSUNKU	
ZESTAWIENIE DRZWI DREWNIANYCH STYLIZOWANYCH	
DATA WYDANIA	30.10.2019
NR RYSUNKU	E2_Z-4
PRAWA AUTORSKIE ZASTRZEŻONE. NINIEJSZY PROJEKT JEST PRZEDMIOTEM PRAWA AUTORSKIEGO I CHRONIONY JEST AUTORSKIMI PRAWAMI OSOBISTYMI I AUTORSKIMI PRAWAMI WŁASNOŚCIOWYMI JAKO TWÓRCA ARCHITEKTONICZNY. ARCHITEKTONICZNO-URBANISTYCZNY, URBANISTYCZNY NA PODSTAWIE USTAWY Z DNIA 02.1998 O PRAWIE AUTORSKIM I PRAWACH POWIĄZANYCH (Dz.U. z 2000r. z późn. zm.)	
NR STRONY	SKALA 1:100