
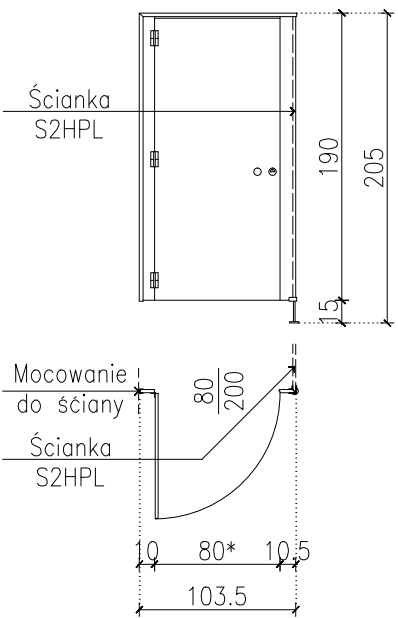
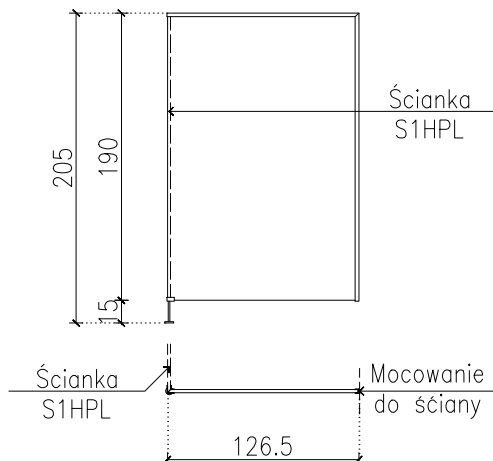


ZESTAWIENIE ŚCIANEK SYSTEMOWYCH Z LAMINATU HPL				
Oznaczenie na rysunku		S1HPL	S2HPL	
Schemat – Widok (Skala 1:50)				
		Wymiary	Wg schematu powyżej	
		Ilość sztuk na kondygnacji	Wg schematu powyżej	
		Parter ("0")	1	
		1 Piętro ("1")	1	
Ilość sztuk razem		2	2	
Konstrukcja ścianek i drzwi		Płyta z wysokociśnieniowego laminatu HPL		Płyta z wysokociśnieniowego laminatu HPL
Elementy mocujące i okucia		Podpory regulowane, profile przyściennie, profile górne, łączniki, zasłepki oraz listwy dekoracyjne ze stali nierdzewnej		Podpory regulowane, profile przyściennie, profile górne, łączniki, zasłepki oraz listwy dekoracyjne ze stali nierdzewnej
Wypożenie drzwi	Zamek	Gałka z możliwością awaryjnego otwarcia i wskaźnikiem stanu "wolne/zajęte"		–
	Zawiasy	Trzy zawiasy z pochylną płaszczyzną ślizgową zapewniającą samoczynne zamykanie skrzydła		–
Powłoka / Kolor materiału	Ścianki i drzwi	Laminat HPL / RAL 1024		Laminat HPL / RAL 1024
	Elementy mocujące i okucia	Stal nierdzewna / Powierzchnia satynowa		Stal nierdzewna / Powierzchnia satynowa
Uwagi		Wszystkie elementy systemu winny być wykonane z materiałów nie ulegających korozji oraz posiadać atest higieniczny		Wszystkie elementy systemu winny być wykonane z materiałów nie ulegających korozji oraz posiadać atest higieniczny


UWAGA: PODANE WYMIARY SPRAWDZIĆ NA BUDOWIE!

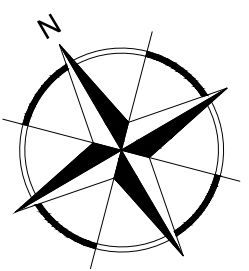

Etapowanie:

Etap 1

Etap 2

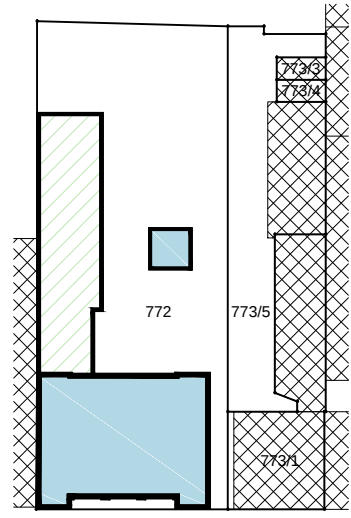

SCHEMAT (SKALA 1:1000)

INWESTOR	
GMINA MIASTO PŁOCK Pl. Stary Rynek 1, 09-400 Płock	
ZESPÓŁ PROJEKTOWY	
WAW BIURO PROJEKTOWANIA I REALIZACJI ARCHITEKTURY UL. CYGANKA 7 87-800 WŁOCŁAWEK e-mail: wlodzimierzkaniewski@wp.pl	
PROJEKTANT	mgr inż. arch. WŁODZIMIERZ WITWICKI KPOIA nr KP-0021 nr upr.: WBPP-NN-8386-5/2/79 Wk w specjalności architektonicznej
SPRAWDZAJĄCY	mgr inż. arch. BARTŁOMIEJ BĄBIŃSKI KPOIA nr KP-0210 nr upr.: KPOKK IA 18/2005 w specjalności architektonicznej
OPRACOWANIE	tech. bud. PIOTR BROMIRSKI
OPRACOWANIE	inż. JOANNA BONOWICZ
OPRACOWANIE	mgr inż. arch. JAROSŁAW UMIŃSKI
OBIEKT	
REMONT, PRZEBUDOWA, NADBUDOWA I ROZBUDOWA BUDYNKU URZĘDU STANU CYWILNEGO 09-402 PŁOCK, UL. KOLEGIALNA 9 DZ. NR: 772, 773/1, 773/5 (obręb 8 Śródmieście)	
STADIUM	
PROJEKT WYKONAWCZY	
BRANŻA	
ARCHITEKTURA	
TYTUŁ RYSUNKU	
ZESTAWIENIE ŚCIANEK SYSTEMOWYCH Z LAMINATU HPL	
DATA WYDANIA	30.10.2019
NR RYSUNKU	E2_Z-8
PRAWA AUTORSKIE ZASTRZEŻONE. NINIEJSZY PROJEKT JEST PRZEDMIOTEM PRAWA AUTORSKIEGO I CHRONIONY JEST AUTORSKIMI PRAWAMI OSOBISTYMI I AUTORSKIMI PRAWAMI MAJĄTKOWYMI JAKO "UTWÓR ARCHITEKTONICZNY, ARCHITEKTONICZNO-URBANISTYCZNY, URBANISTYCZNY" NA PODSTAWIE USTAWY Z DN.4.02.1994r. O PRAWIE AUTORSKIM I PRAWACH POKREWNYCH (Dz.U. nr 80 z 2000r. poz. 904).	
NR STRONY	SKALA 1:100