


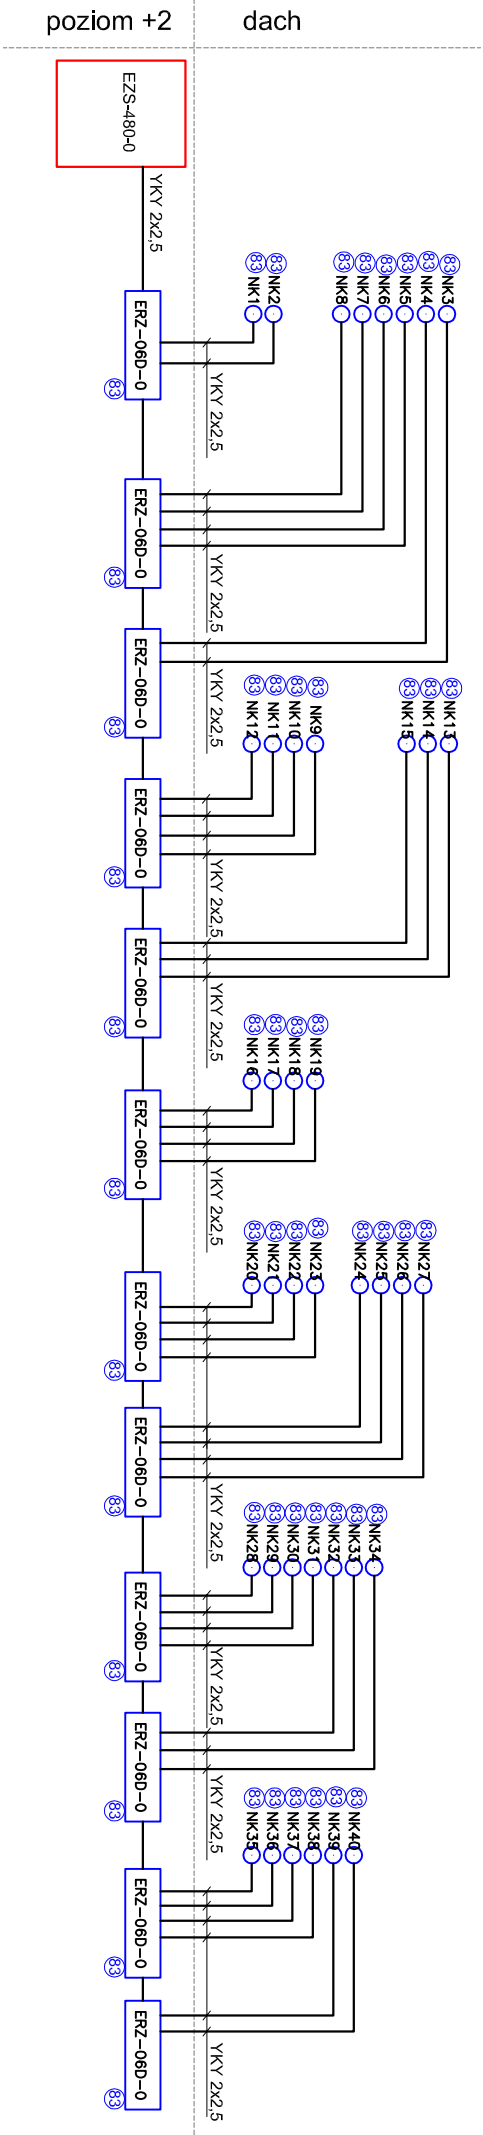

LEGENDA

EKS-480-0
Szafka zasilająca wyposażona w listwy przyłączeniowe,
zasilacz 24VDC, szyny TH - ESZ-480-0 (DARCO)

ERZ-06D-0
Elektroniczny rozdzielacz zasilania ERZ-06D-0 (DARCO)

NK1
Nasada kominowa hybrydowa TH150 (DARCO)

ZBIORCZE ZESTAWIENIE MATERIAŁÓW									
Lp.	Materiał	Pikw]	l[A]	U[V]	IP	Producent	Seria	Typ	Nr baz.
1	elektroniczny rozdzielacz zasilania ERZ-06D-0			24	65	DARCO (lub równoważny)	ERZ-06D-0	Dostawa w zakresie brzozy, wentylacji	84
2	Szafka zasilania nasad kominowych EKS-480W-0	0.50		230	54	DARCO (lub równoważny)	EKS-480W-0	Dostawa w zakresie brzozy, wentylacji	82
3	nasada kominowa hybrydowa TH150 z regulatorem ERO-31MMV zabudowany na obudowie	0.00		24	54	DARCO (lub równoważny)	TH-150	Dostawa w zakresie brzozy, wentylacji	83

INWESTOR	
GMINA MIASTO PŁOCK Pl. Stary Rynek 1, 09-400 Płock	
ZESPÓŁ PROJEKTOWY	
WAW	
BIURO PROJEKTOWANIA I REALIZACJI ARCHITEKTURY UL. CYGANKA 7 87-800 WŁOCŁAWEK e-mail: wloclaw@waw.pl	
PROJEKTANT	inż. Tadeusz Pobocki upr. nr 182/Gd/99 upr. bud. do proj. i kier. robotami bud. bez ogr. w specjał.: inst. w zakr. specj. Instalacji i urz. ele. oraz elektroen.
SPRAWDZAJĄCY	mgr inż. Andrzej Gwizdała nr upr. 63/Gd/2002 upr. bud. do proj. i kier. robotami bud. bez ogr. w specjał.: inst. w zakr. specj. Instalacji i urz. ele. oraz elektroen.
OBIEKT	
REMONT, PRZEBUDOWA, NADBUDOWA I ROZBUDOWA BUDYNKU URZĘDU STANU CYWILNEGO 09-402 PŁOCK, UL. KOLEGIALNA 9 DZ. NR: 772, 773/1, 773/5 (obręb 8 Śródmieście)	
STADIUM	
PROJEKT WYKONAWCZY - E2	
BRANŻA	
ELEKTRYCZNY	
TYTUŁ RYSUNKU	
SCHEMAT BLOKOWY ZASILANIA NASAD KOMINOWYCH HYBRYDOWYCH	
DATA WYDANIA	30.10.2019
NR RYSUNKU	E1-005
PRAWA AUTORSKIE ZASTRZEŻONE. NINIEJSZY PROJEKT JEST PRZEDMIOTEM PRAWA AUTORSKIEGO I CHRONIONY JEST AUTORSKIMI PRAWAMI OSOBISTYMI I AUTORSKIMI PRAWAMI KREATYWNymi. Wszelkie prawa zastrzeżone. Wszelkie prawa zastrzeżone. Wszelkie prawa zastrzeżone. Wszelkie prawa zastrzeżone. Wszelkie prawa zastrzeżone. DN.4.102.1994. O PRAWIE AUTORSKIM I PRAWACH POKREWNYCH (Dz.U. nr 90 z 2000r. poz. 904).	
NR STRONY	SKALA -